

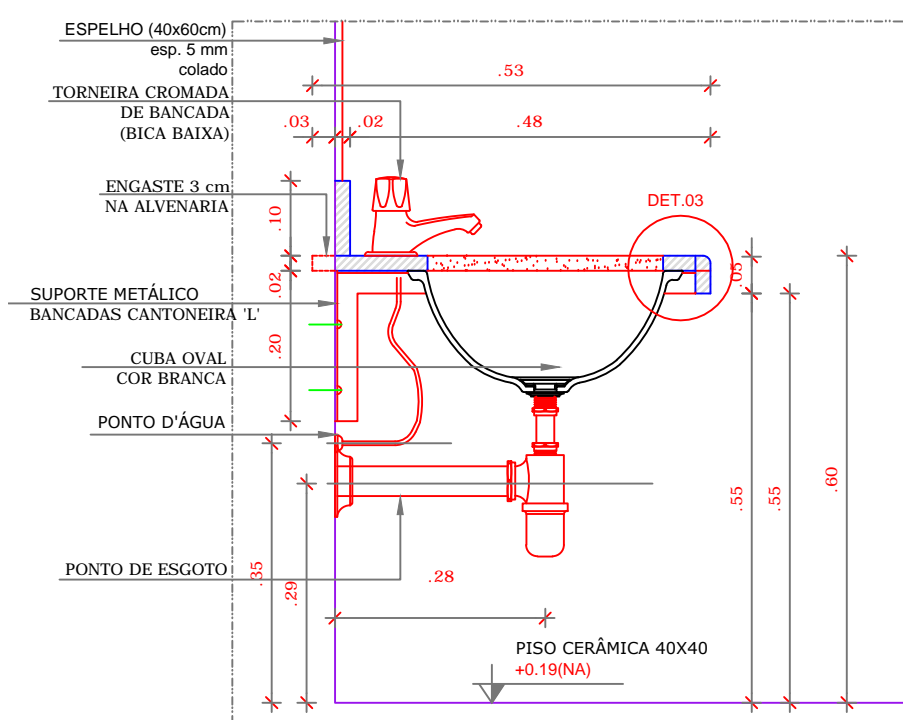
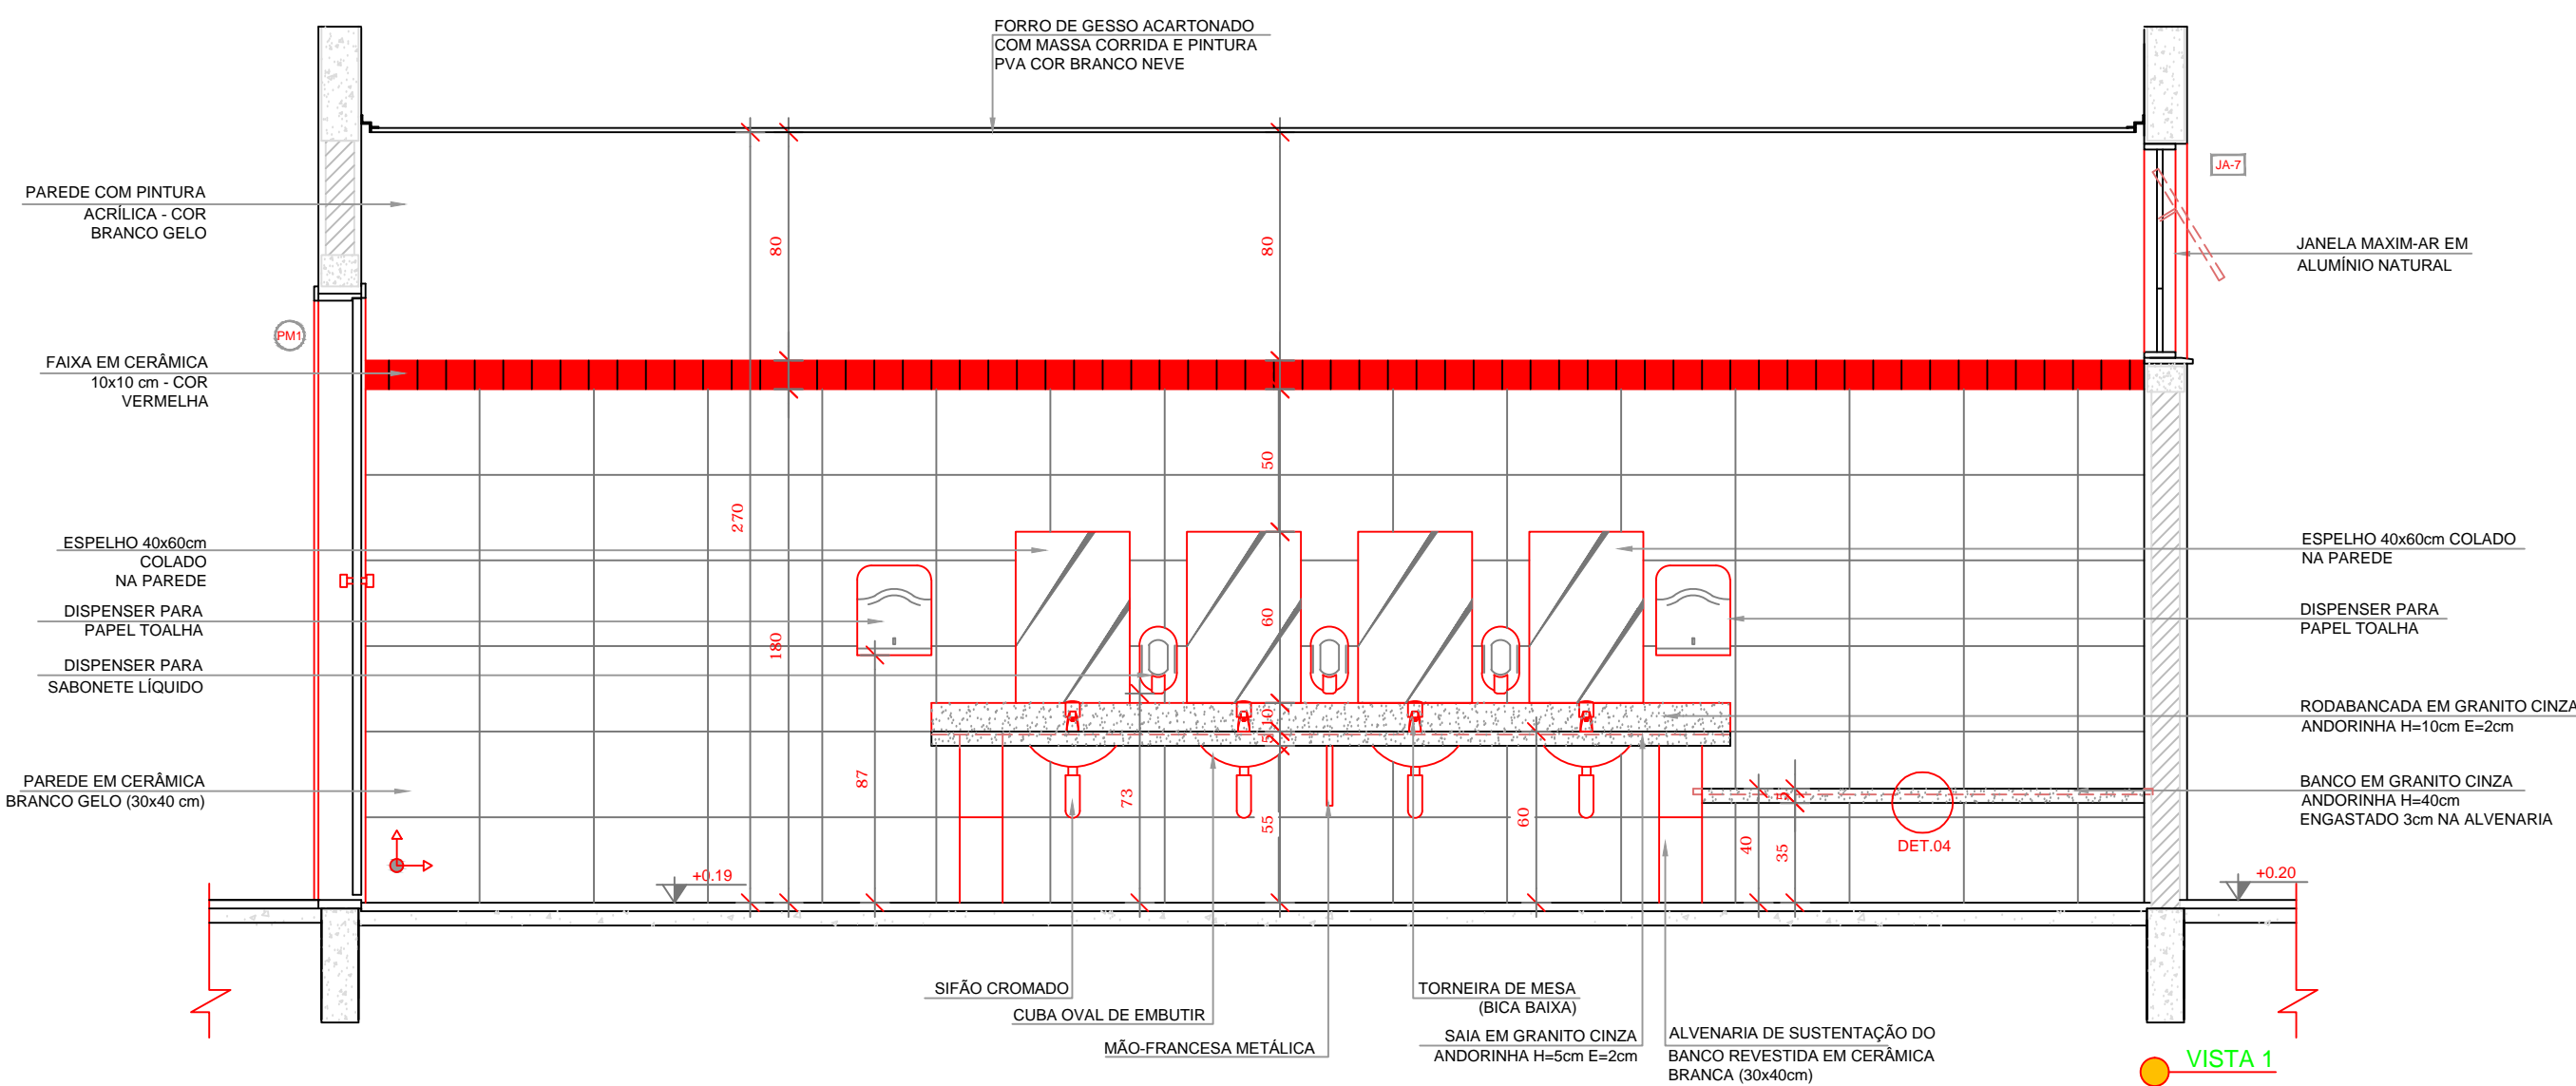



1 SANITÁRIOS INFANTIS
ESCALA 1/25

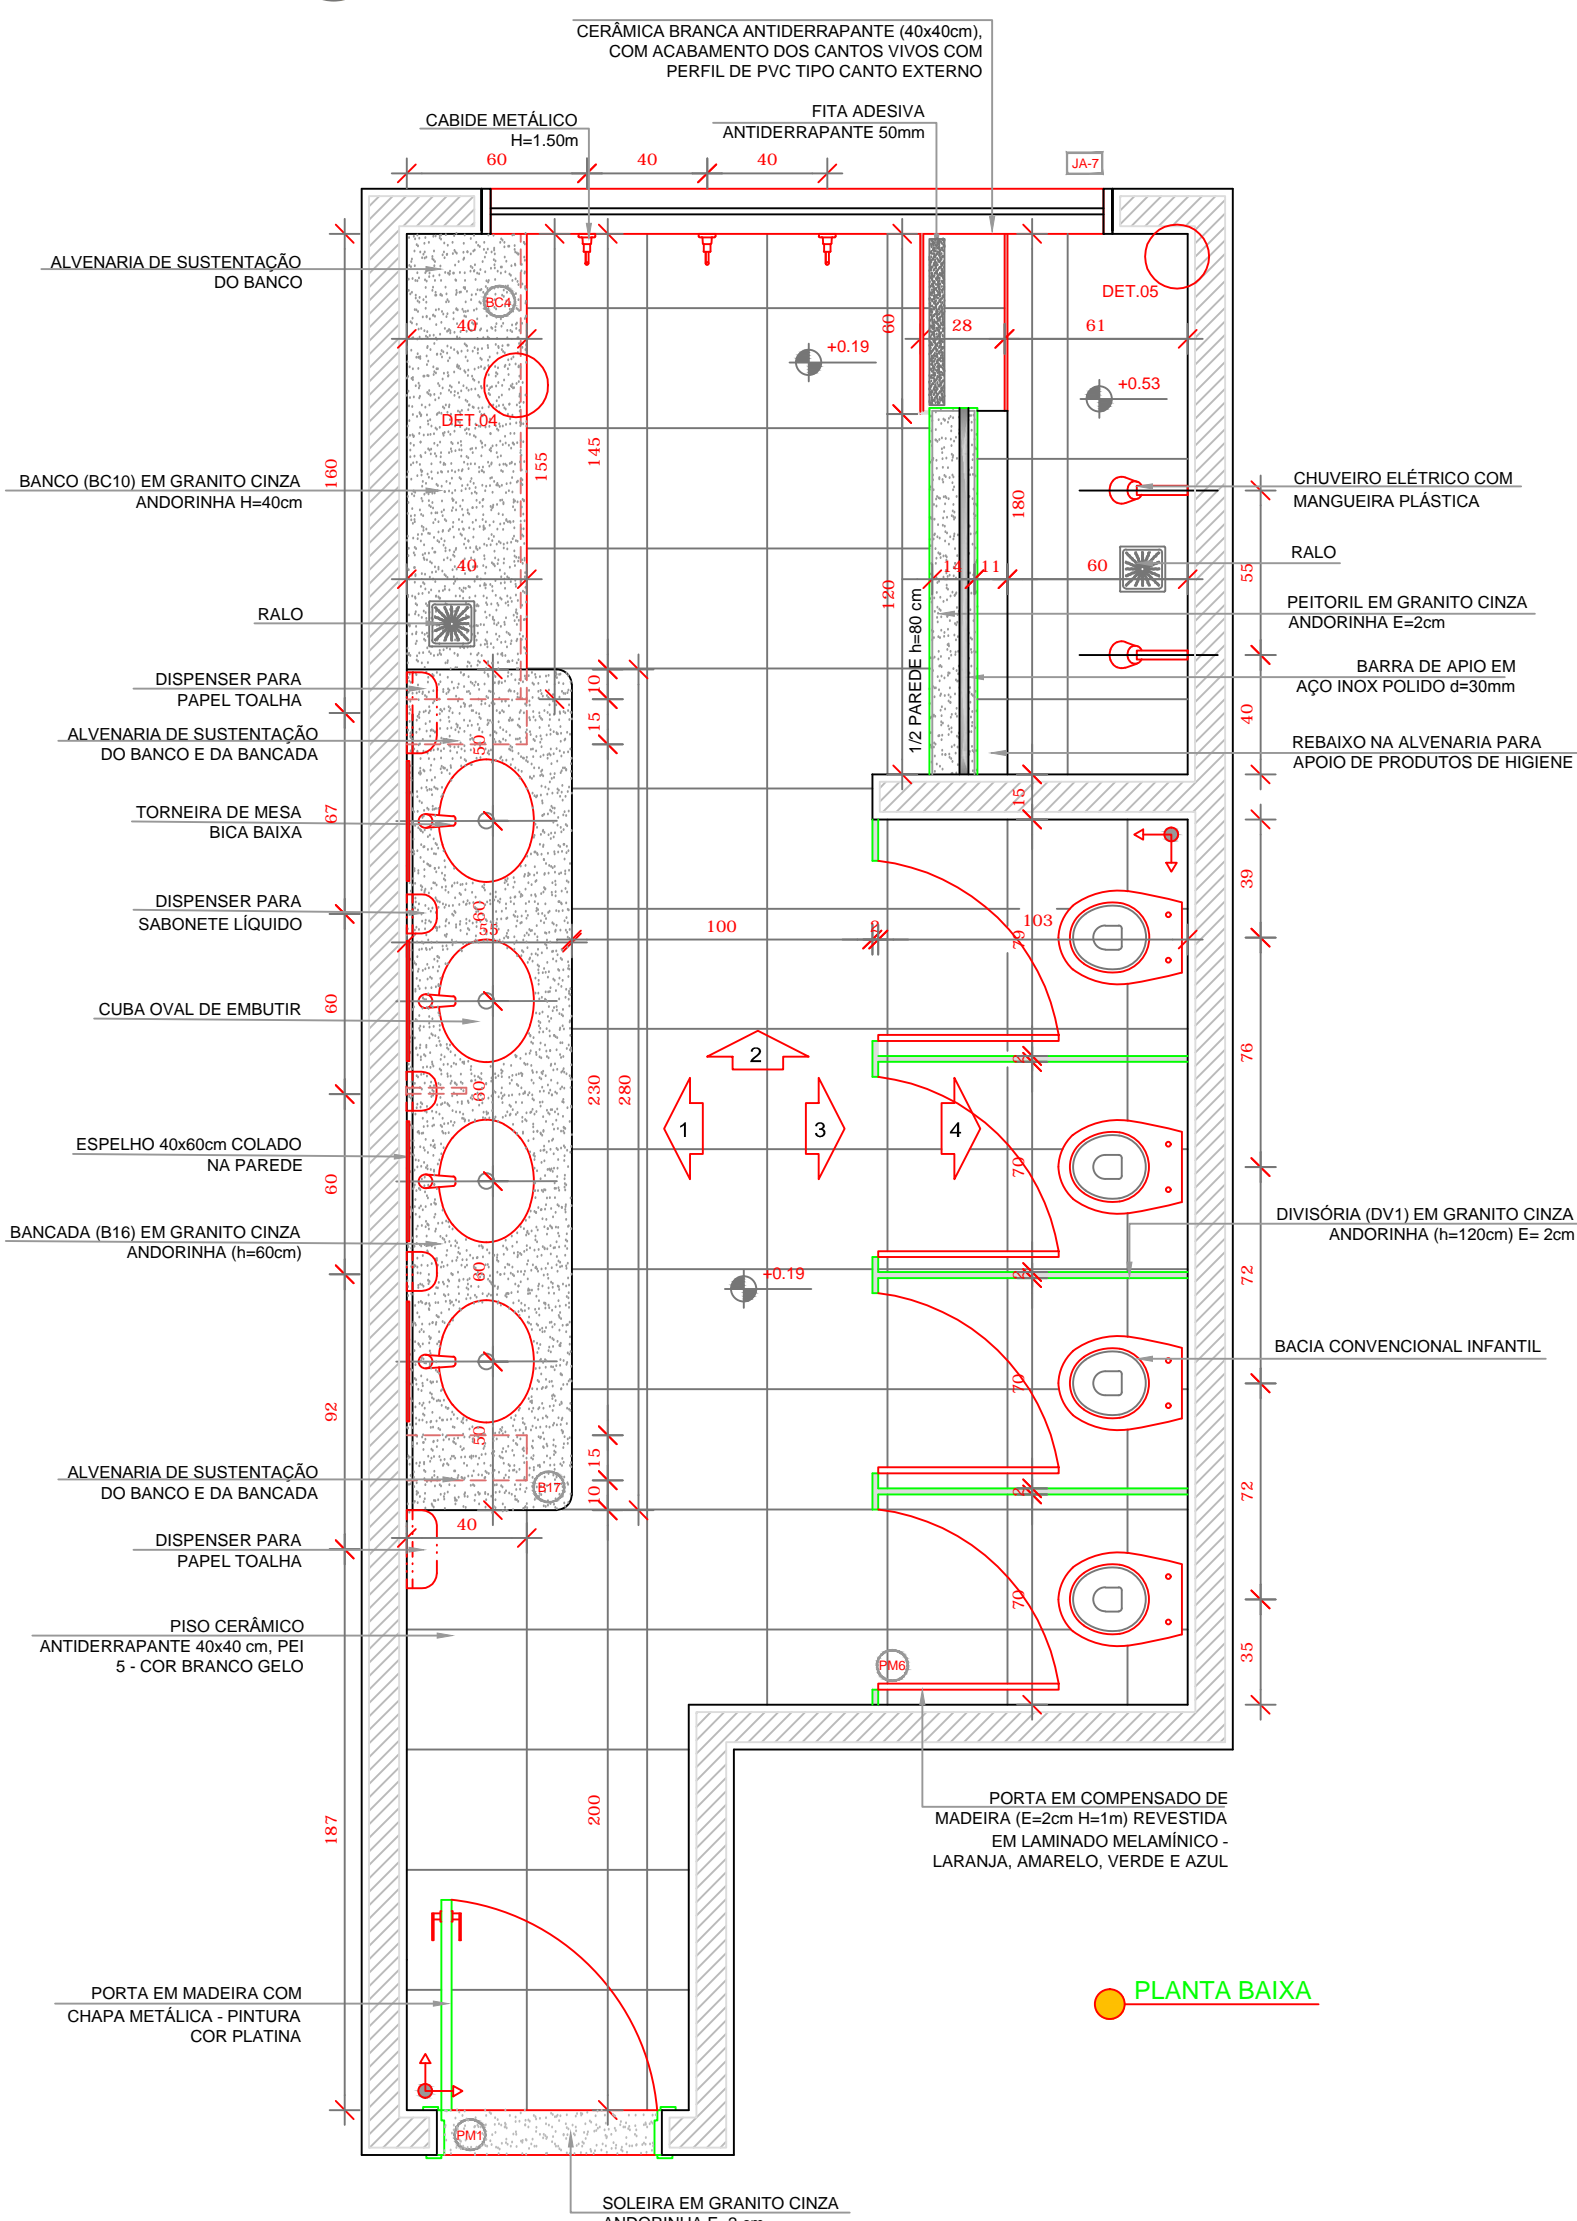


DETALHE 1 - CORTE
Bancada de granito infantil
Escala: 1/10

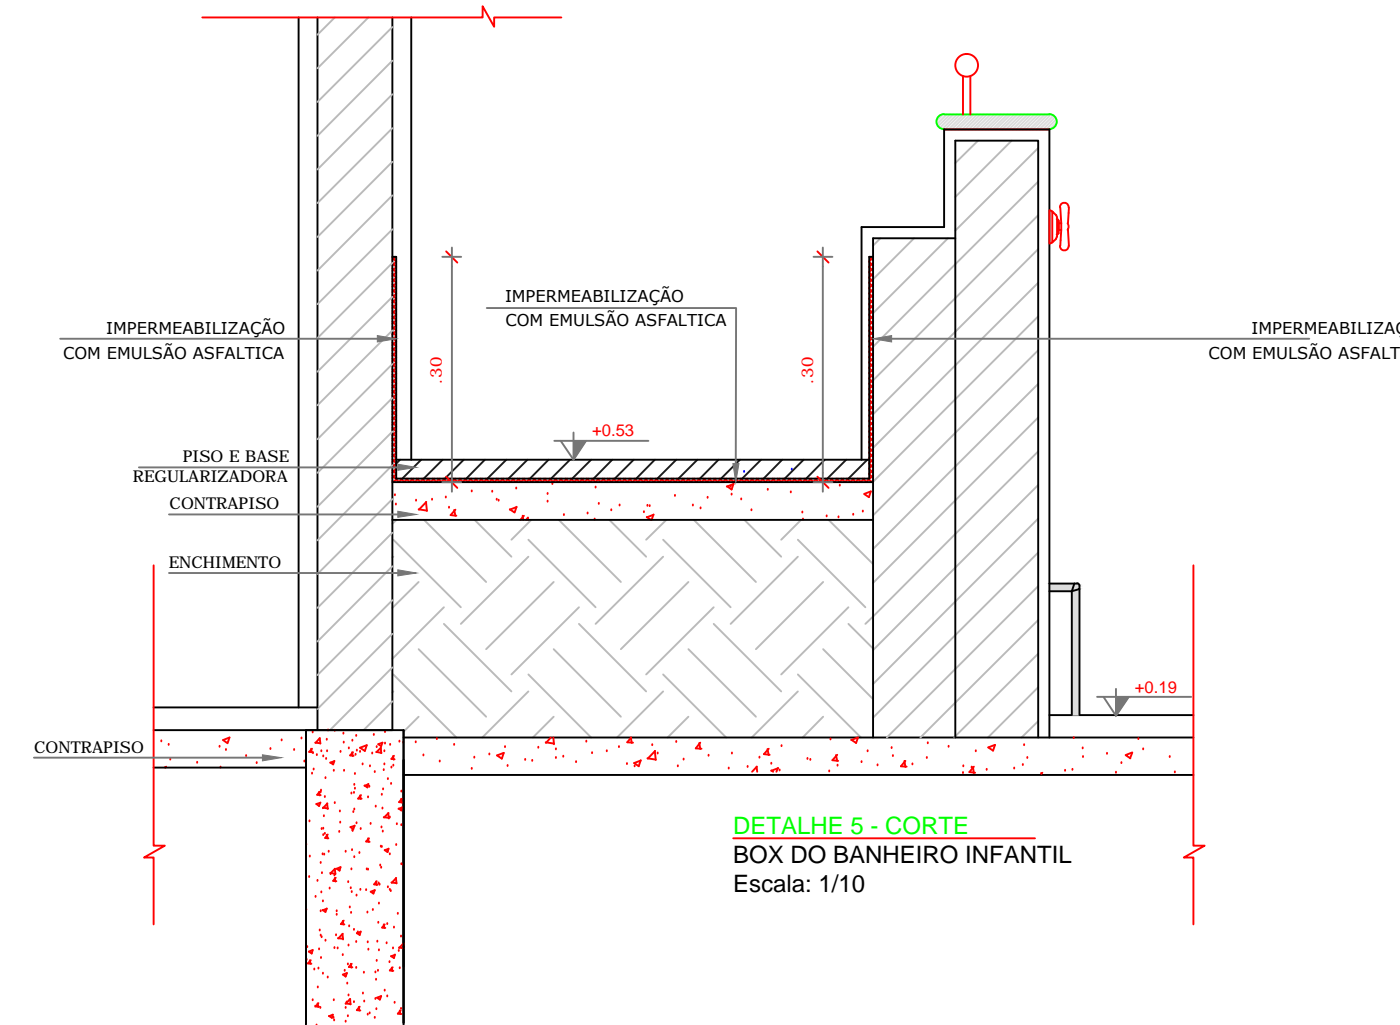


DETALHE 5 - CORTE
BOX DO BANHEIRO INFANTIL
Escala: 1/10

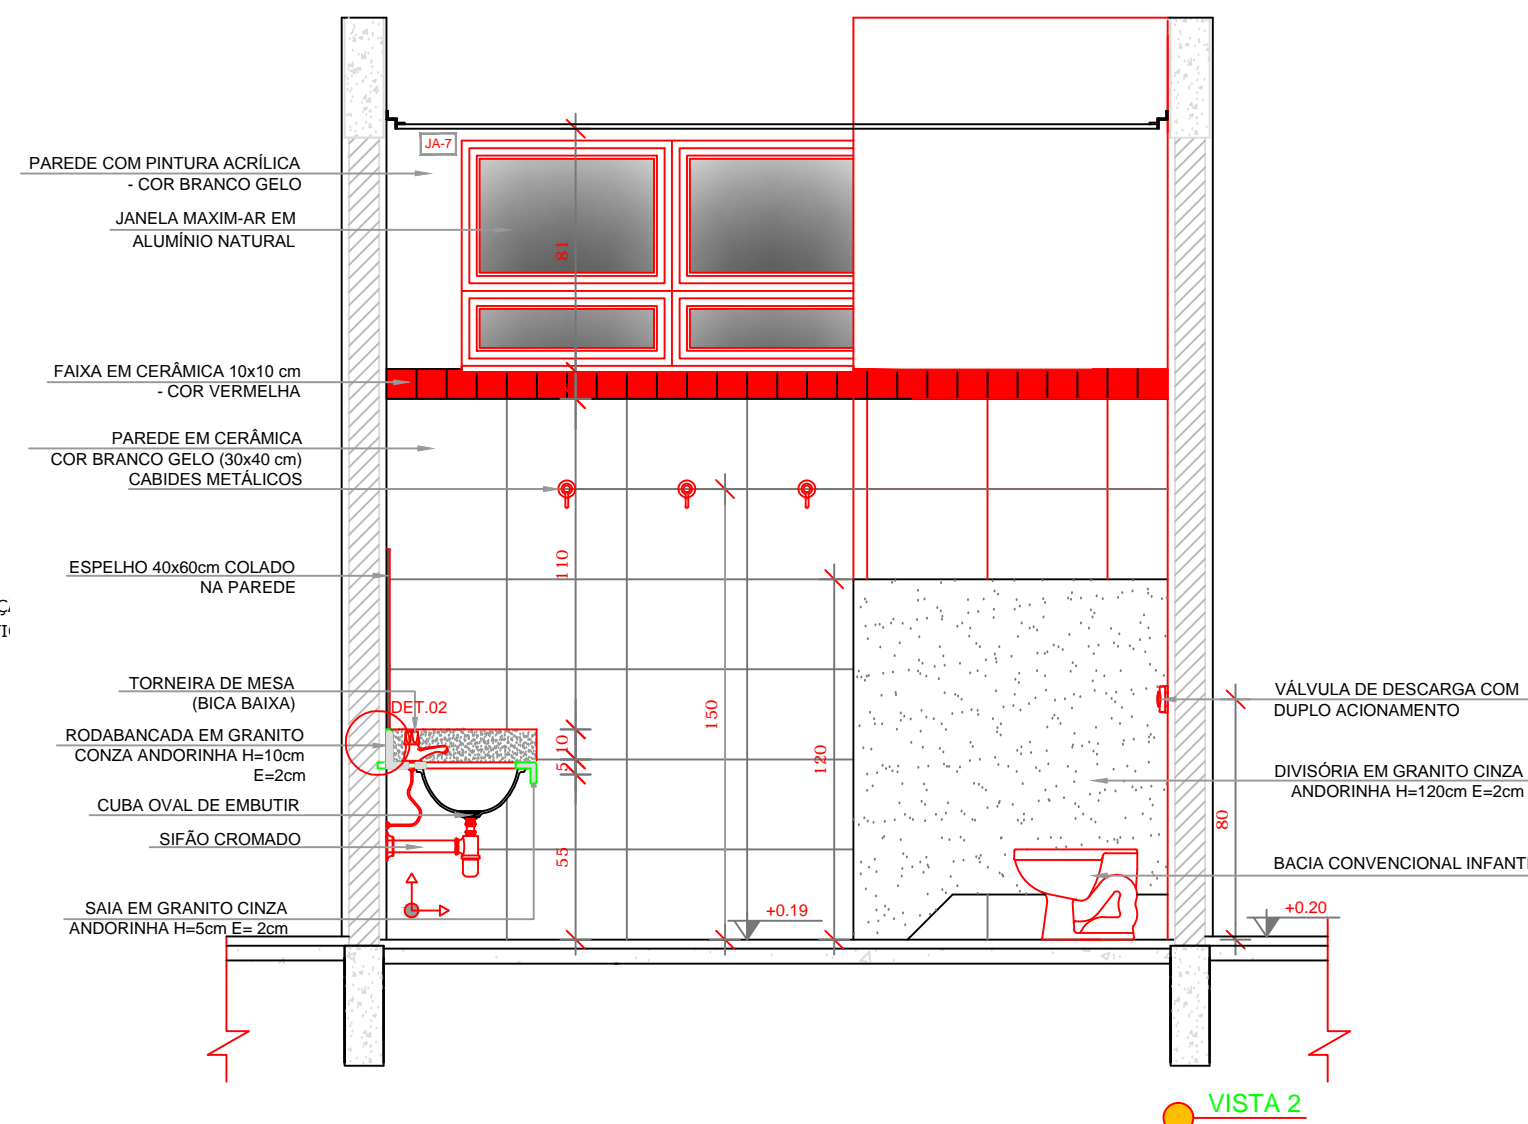


VISTA 2

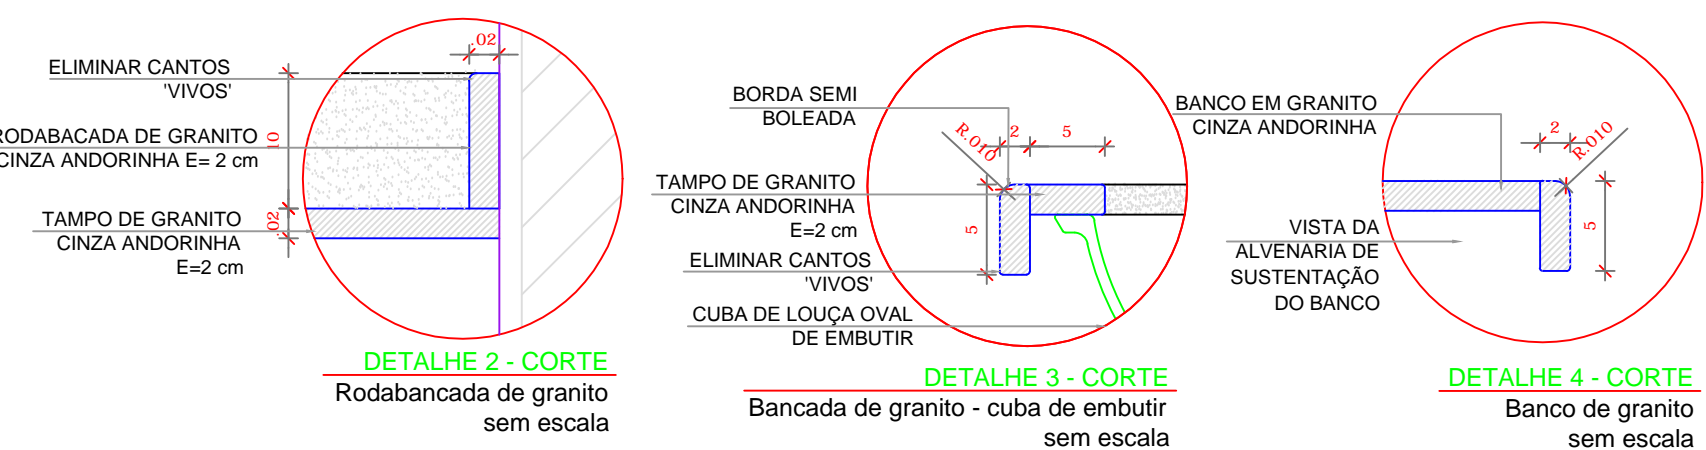


DETALHE 2 - CORTE
Rodabancada de granito sem escala

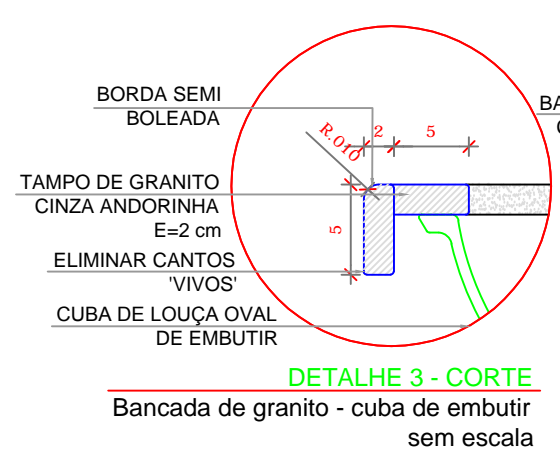


DETALHE 3 - CORTE
Bancada de granito - cuba de embutir sem escala

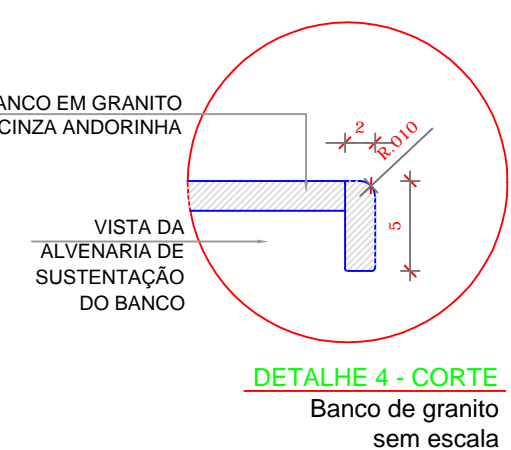

DETALHE 4 - CORTE
Banco de granito sem escala

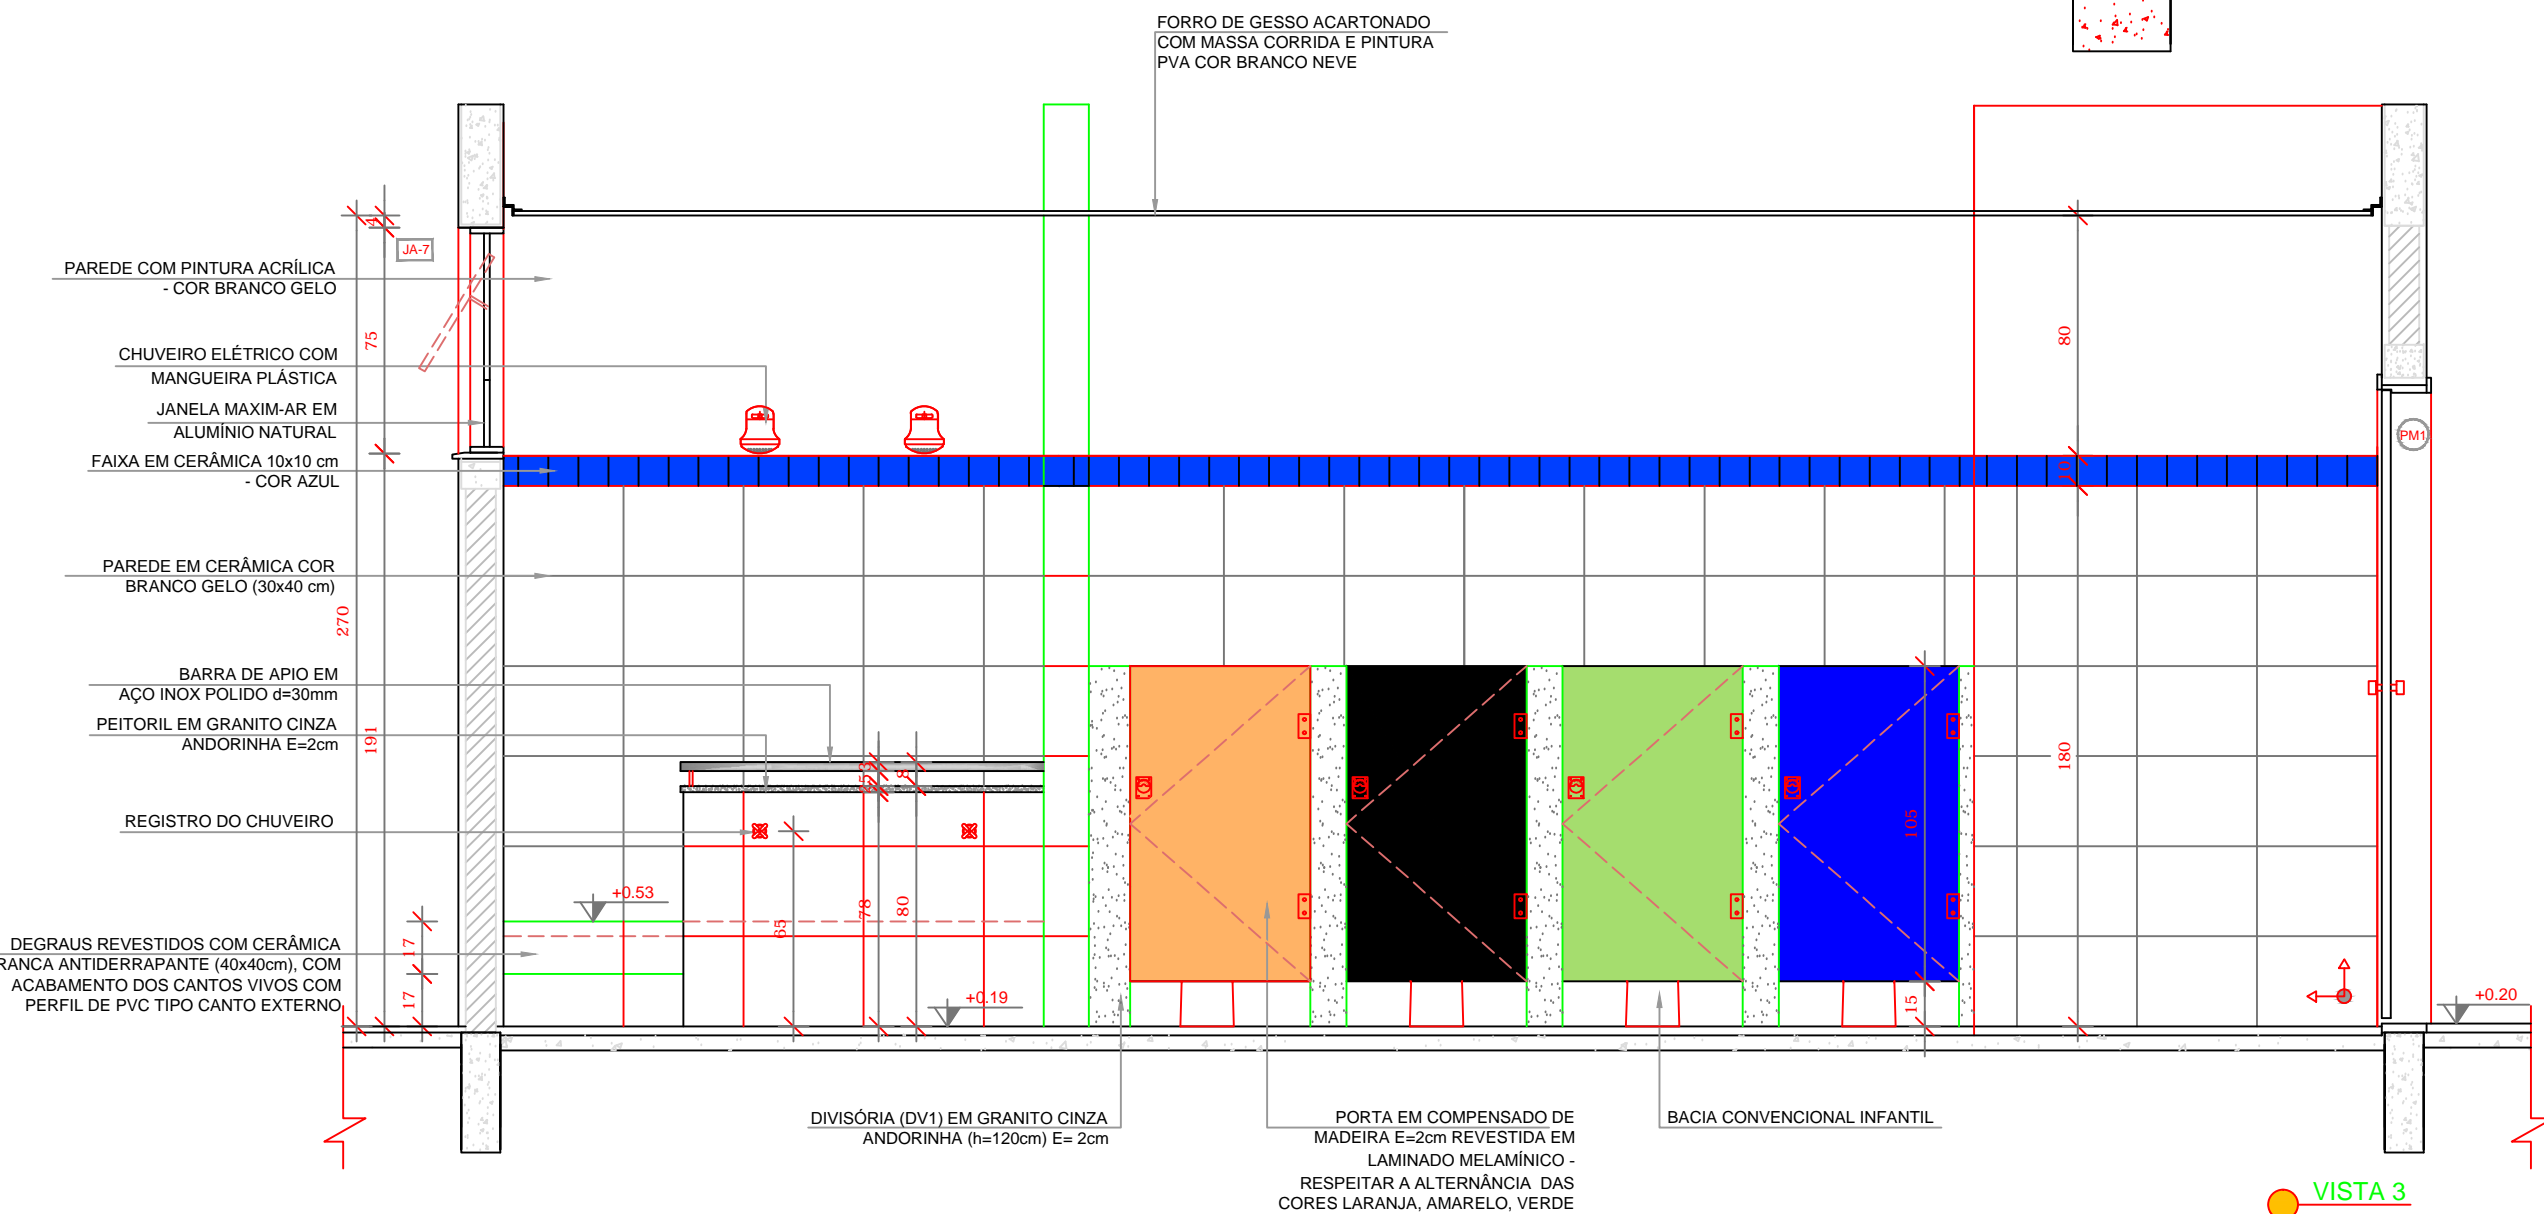

VISTA 3

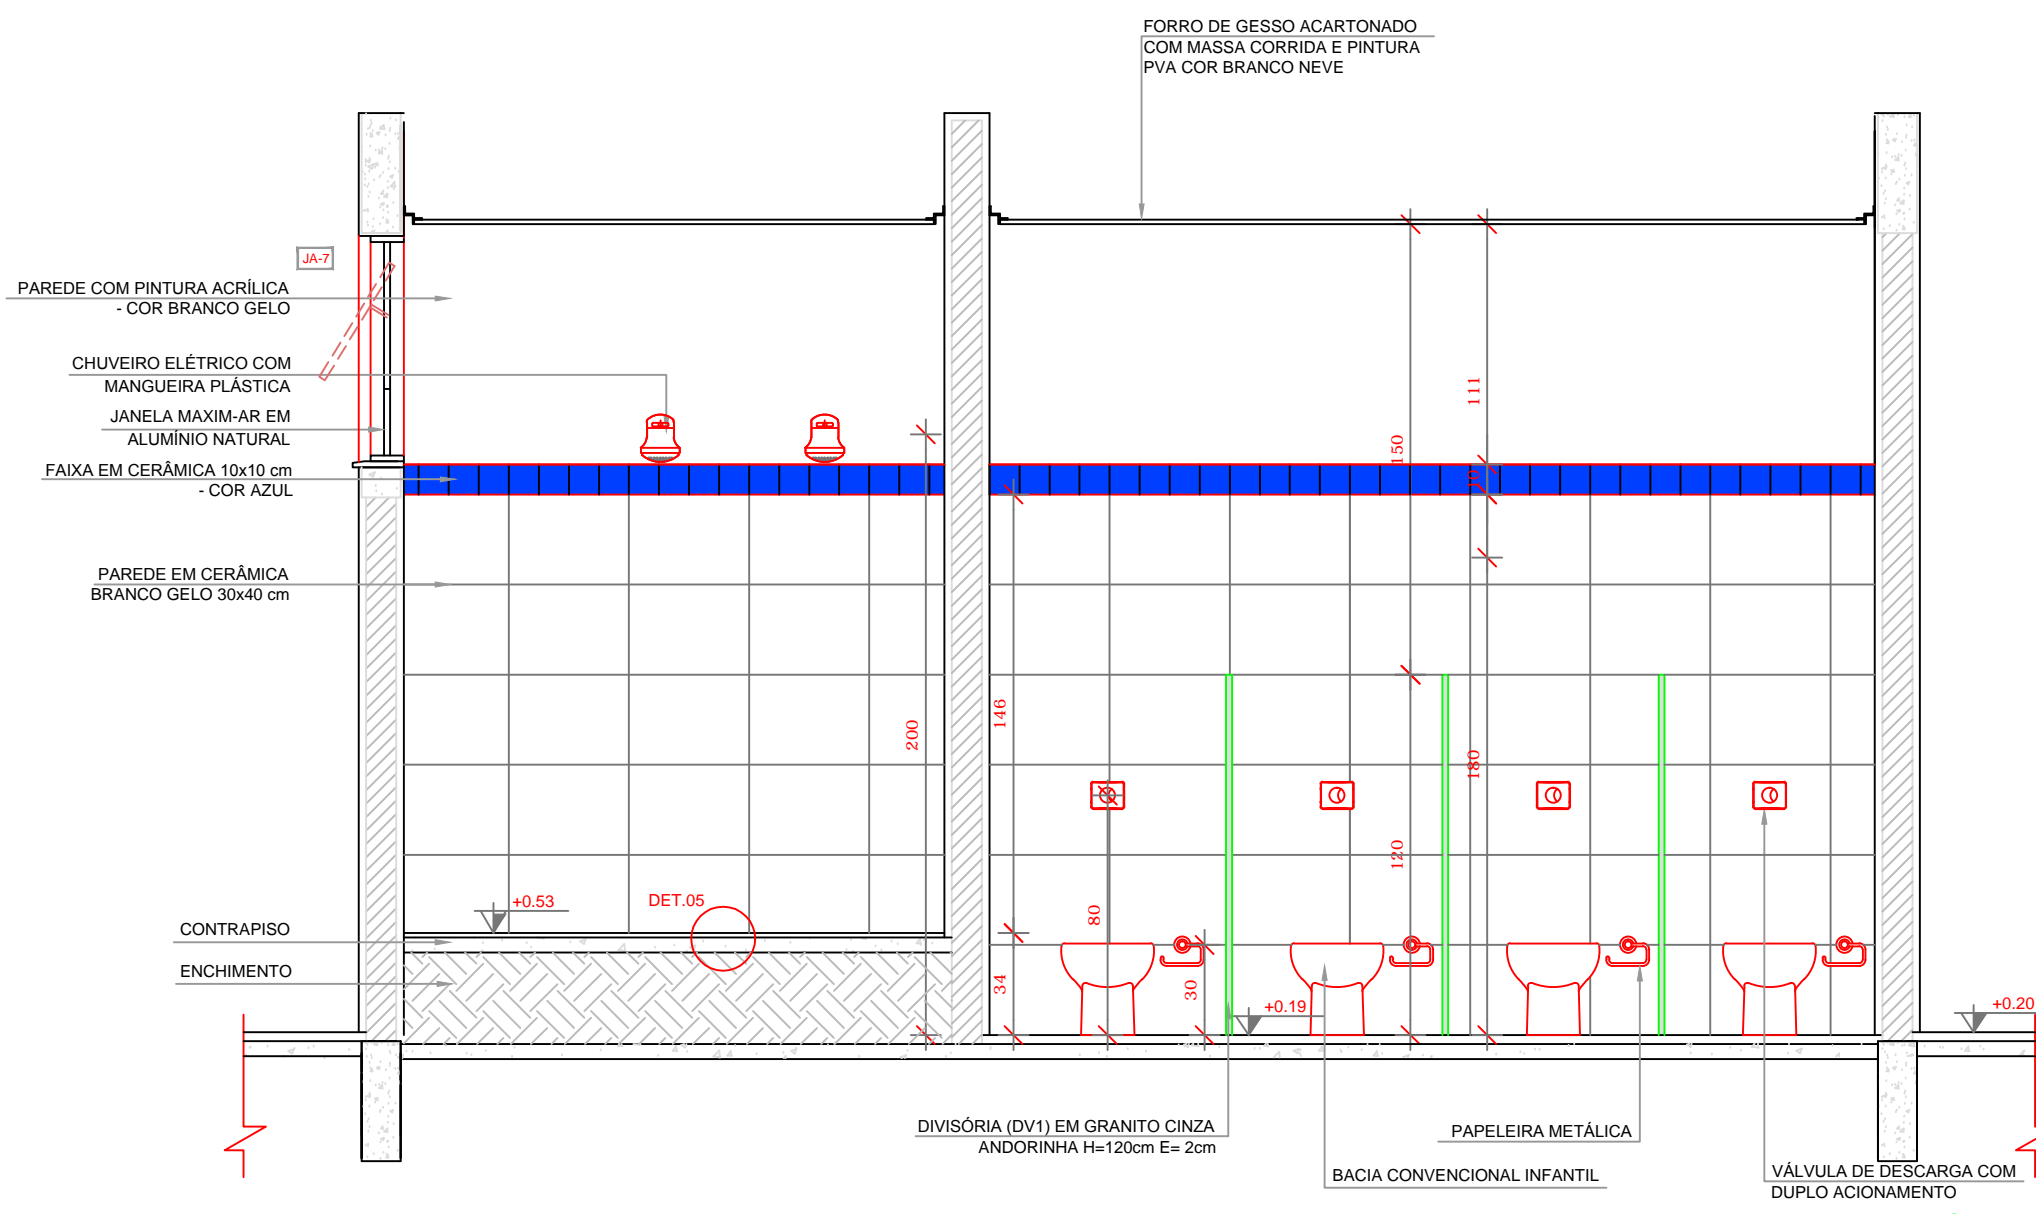

VISTA 4

NOTAS


- MEDIDAS E NÍVEIS EM METROS;
- VERIFICAR POSIÇÃO EXATA DOS PILARES NO PROJETO ESTRUTURAL;
- VERIFICAR DETALHES CONSTRUCTIVOS PERTINENTES NAS PRANCHAS DE DETALHAMENTO;
- EM CASO DE CONFLITO DE INFORMAÇÕES ENTRE O PROJETO GRÁFICO E O MEMORIAL DESCRITIVO, PREVALECE A INFORMAÇÃO CONTIDA NOS DESENHOS;
- ALTERAÇÕES NESTE PROJETO SOMENTE COM AUTORIZAÇÃO EXPRESSA DO FNDE

REFERÊNCIAS

- PLANILHA DE QUANTITATIVOS;
- MEMORIAL DESCRITIVO E ESPECIFICAÇÕES TÉCNICAS

LEGENDA:

	INDICAÇÃO NÍVEIS PLANTA E CORTE		INDICAÇÃO DE VISTAS
	INDICAÇÃO DE CORTES		ESPECIFICAÇÕES DE MATERIAIS
	INDICAÇÃO DE FACHADAS		INDICAÇÃO DE EIXOS
	INDICAÇÃO DE PORTAS E JANELAS		INDICAÇÃO DE ELEMENTOS (BANCADAS, PRATELEIRAS E ETC.)

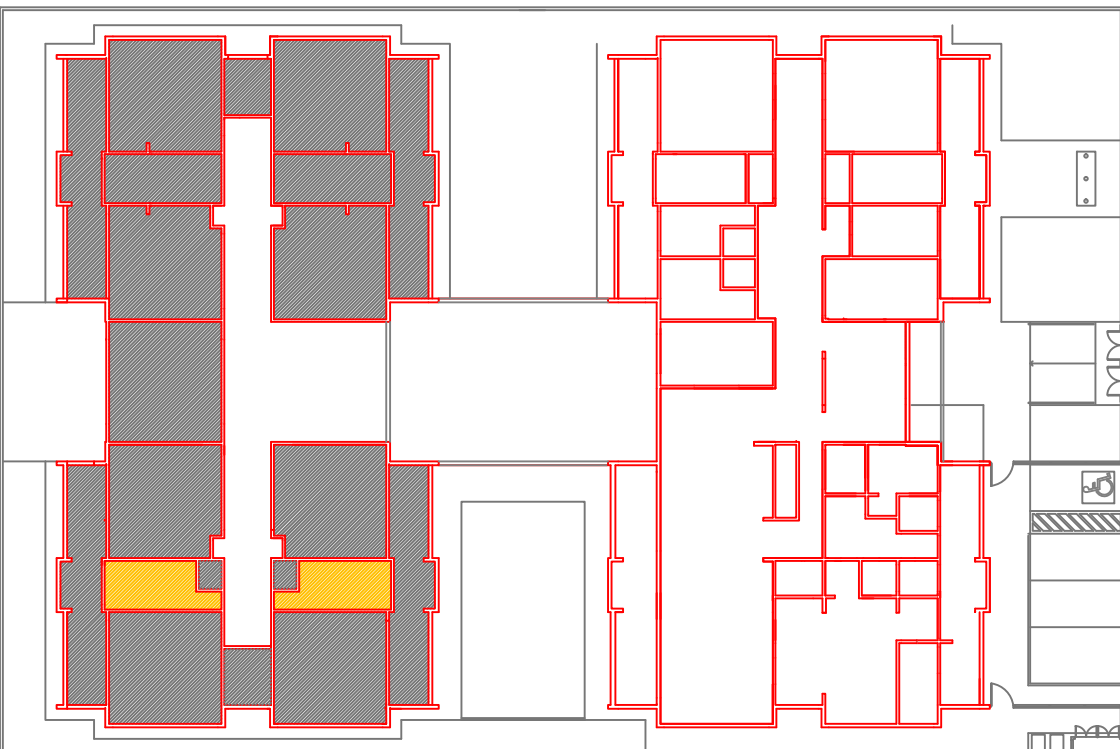

CROQUI DE REFERÊNCIA



CONSTRUÇÃO DE ESCOLA
NO B. CAPITÃO BRAS

PROPRIETÁRIO: : PREFEITURA MUNICIPAL DE CAJATI-SP
ENDEREÇO: RUA JOÃO PEREIRA S/N - BAIRRO CAPITÃO BRAS
MUNICÍPIO - UF: CAJATI-SP
PROPRIETÁRIO
RESP. TÉCNICO CREA
AUTOR DO PROJETO CAU

DLFO	CREA
	RA
OBSERVAÇÕES:	

PROJETO DE ARQUITETURA

COORDENAÇÃO	PLANTA BAIXA	ARQ
REVISÃO	ESCALA 1/75	PRANCHA 29/35
FORMATO DESENHO	DATA EMISSÃO 02/2018	