




1 SOLÁRIOS
ESCALA 1/25

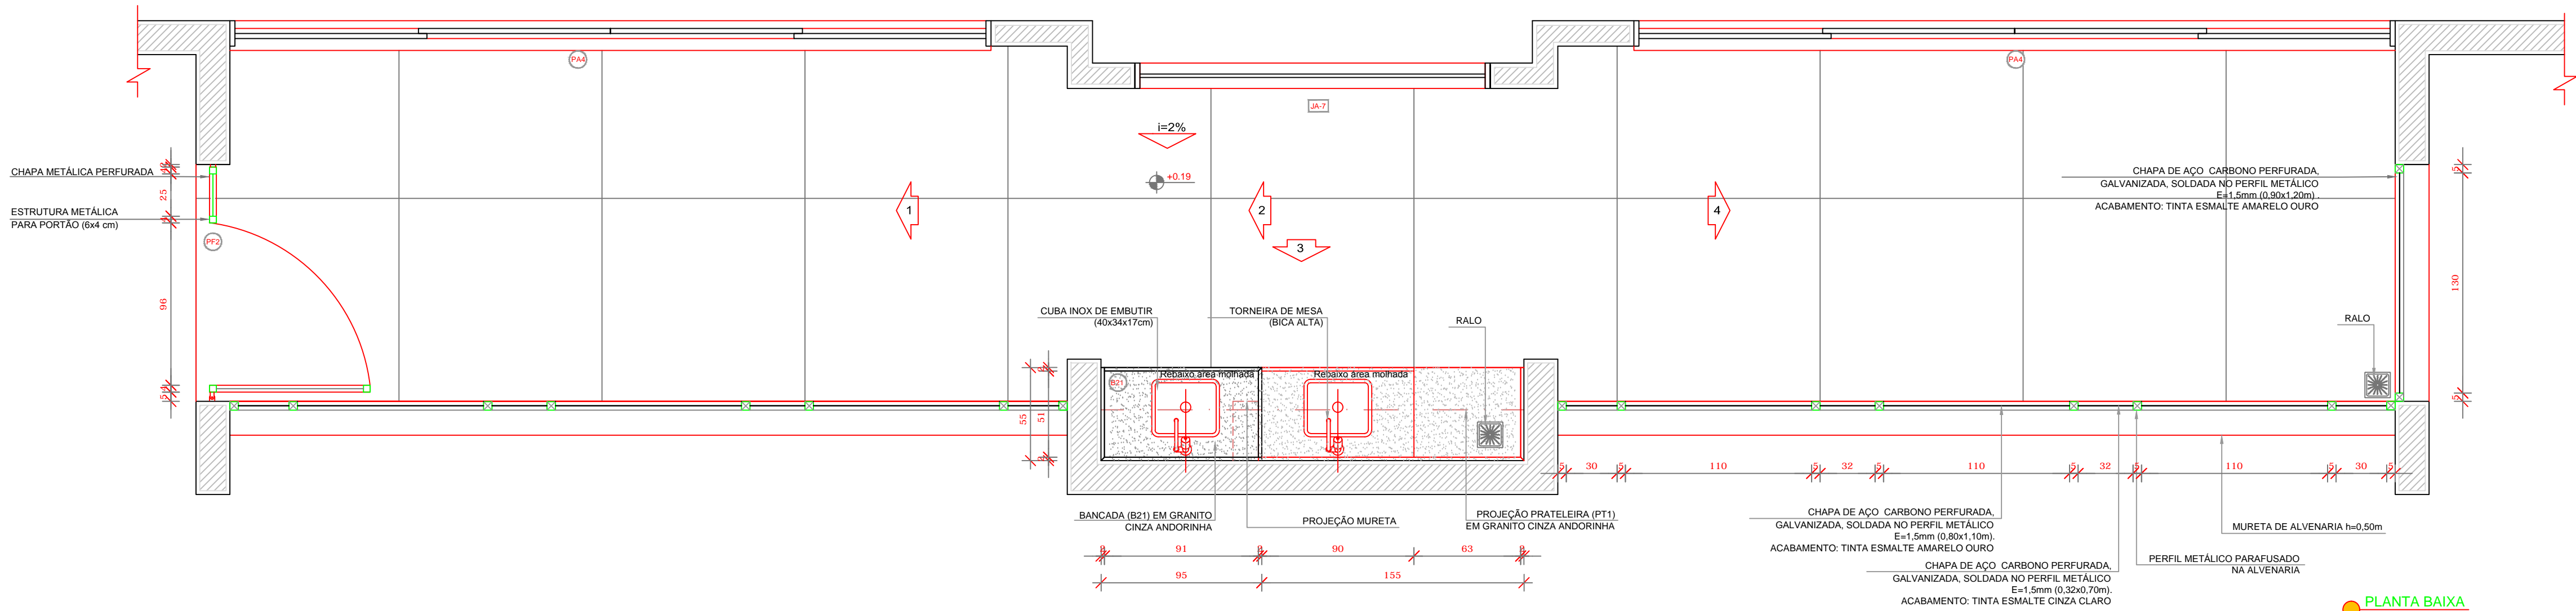


PLANTA BAIXA

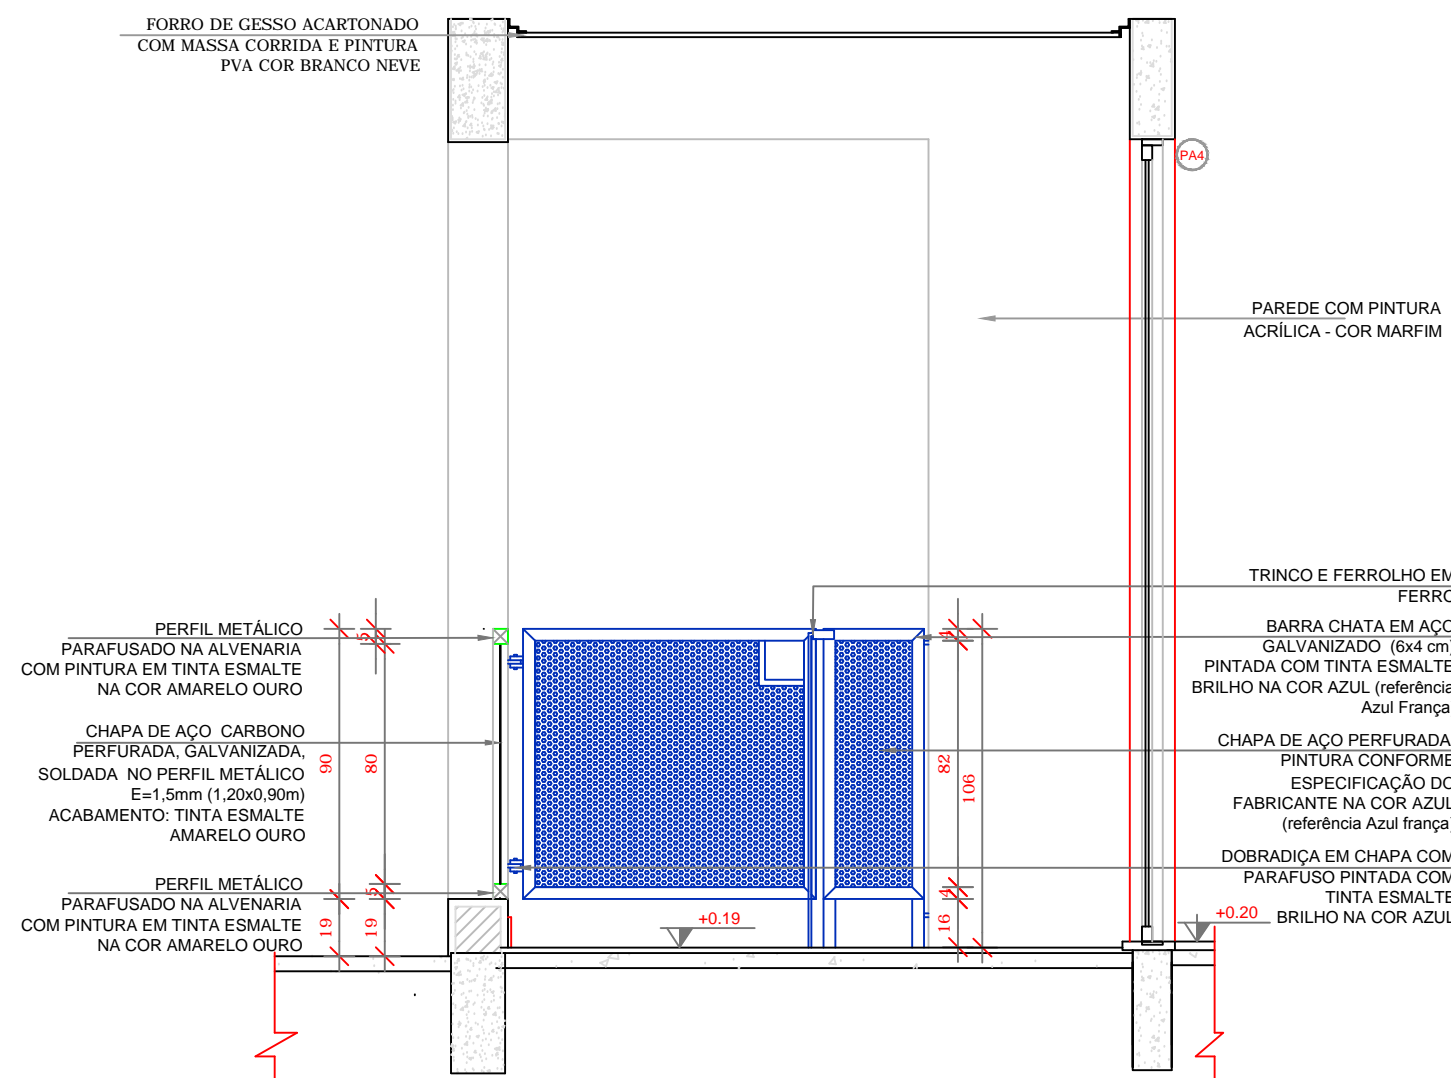


VISTA 1

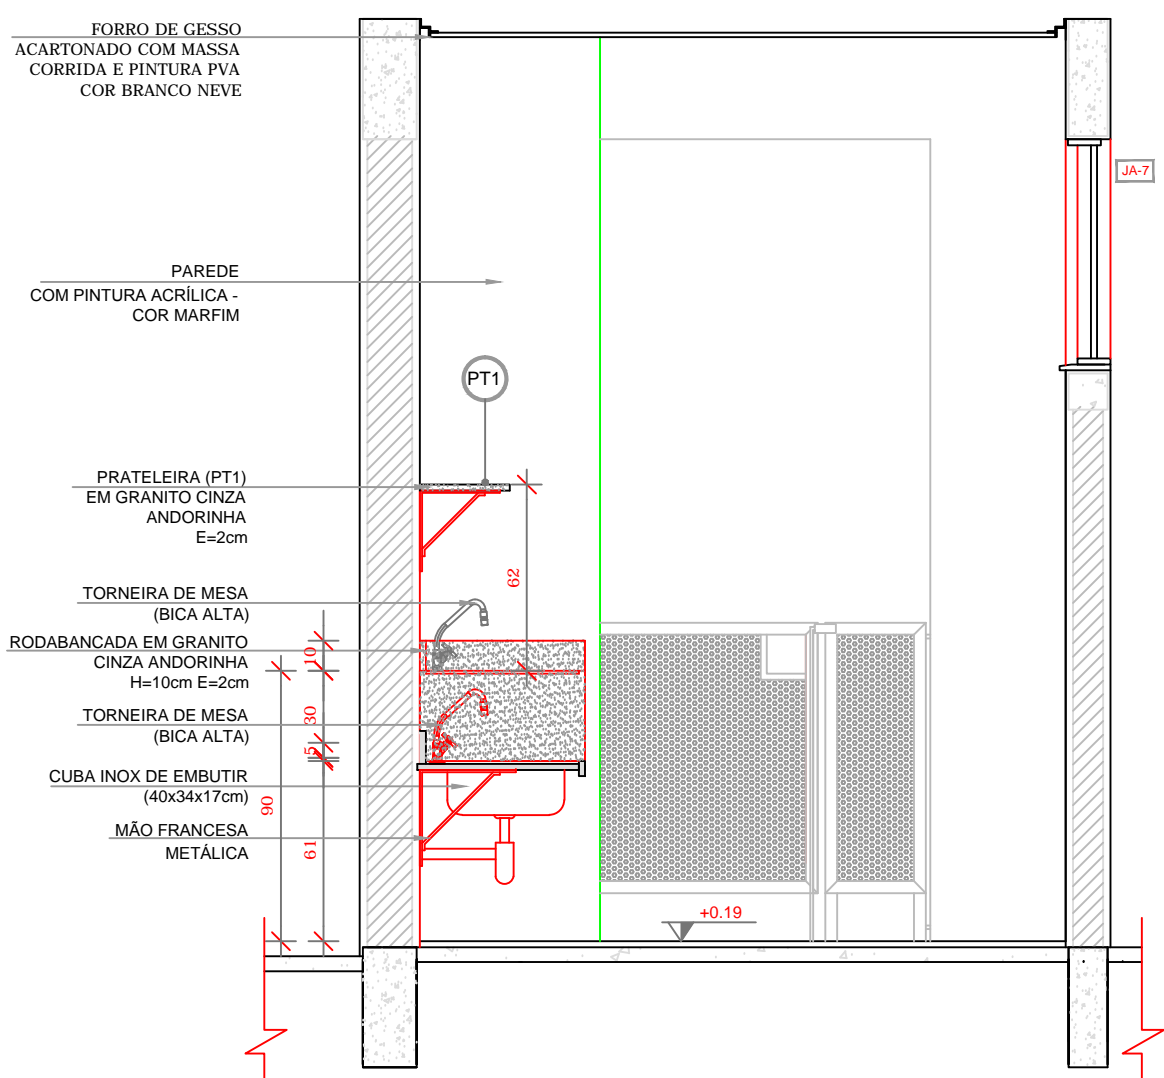

VISTA 2

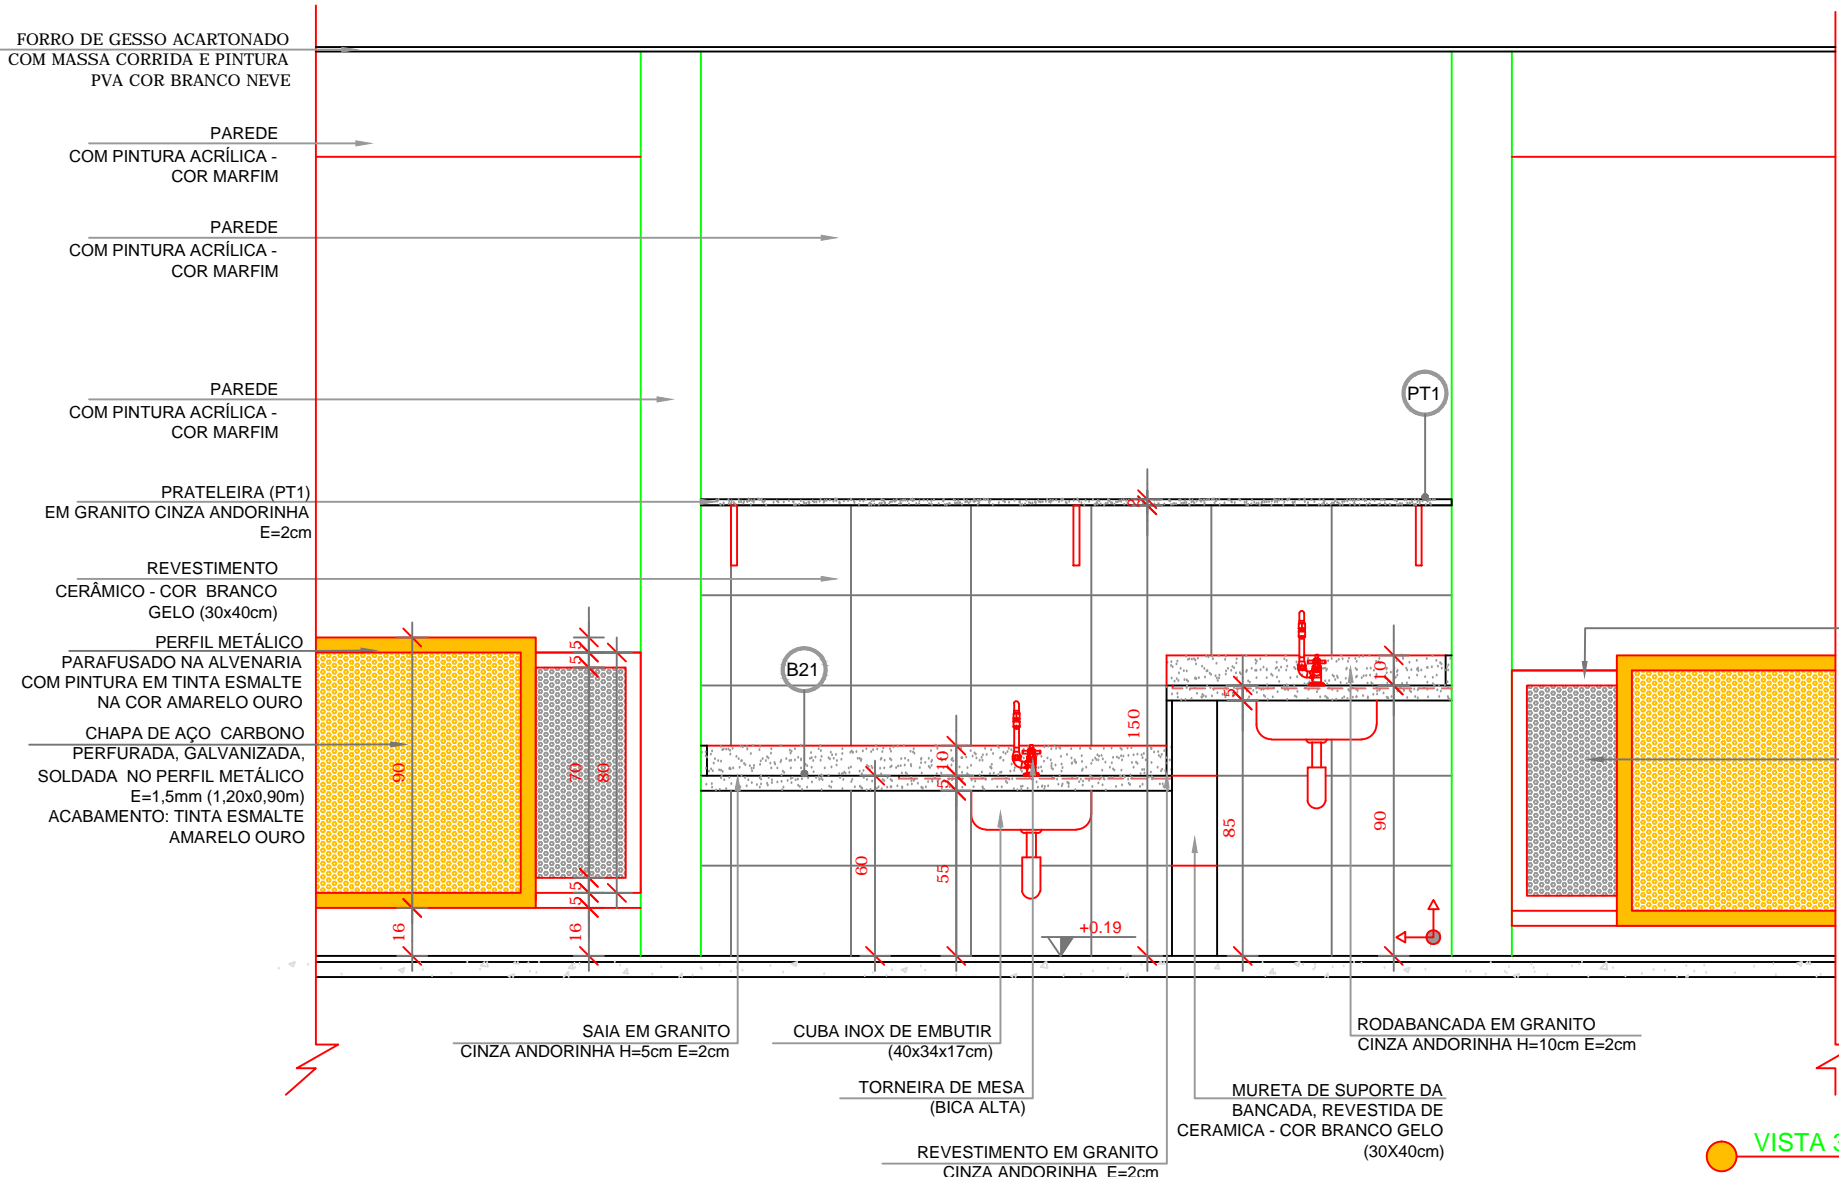

VISTA 3

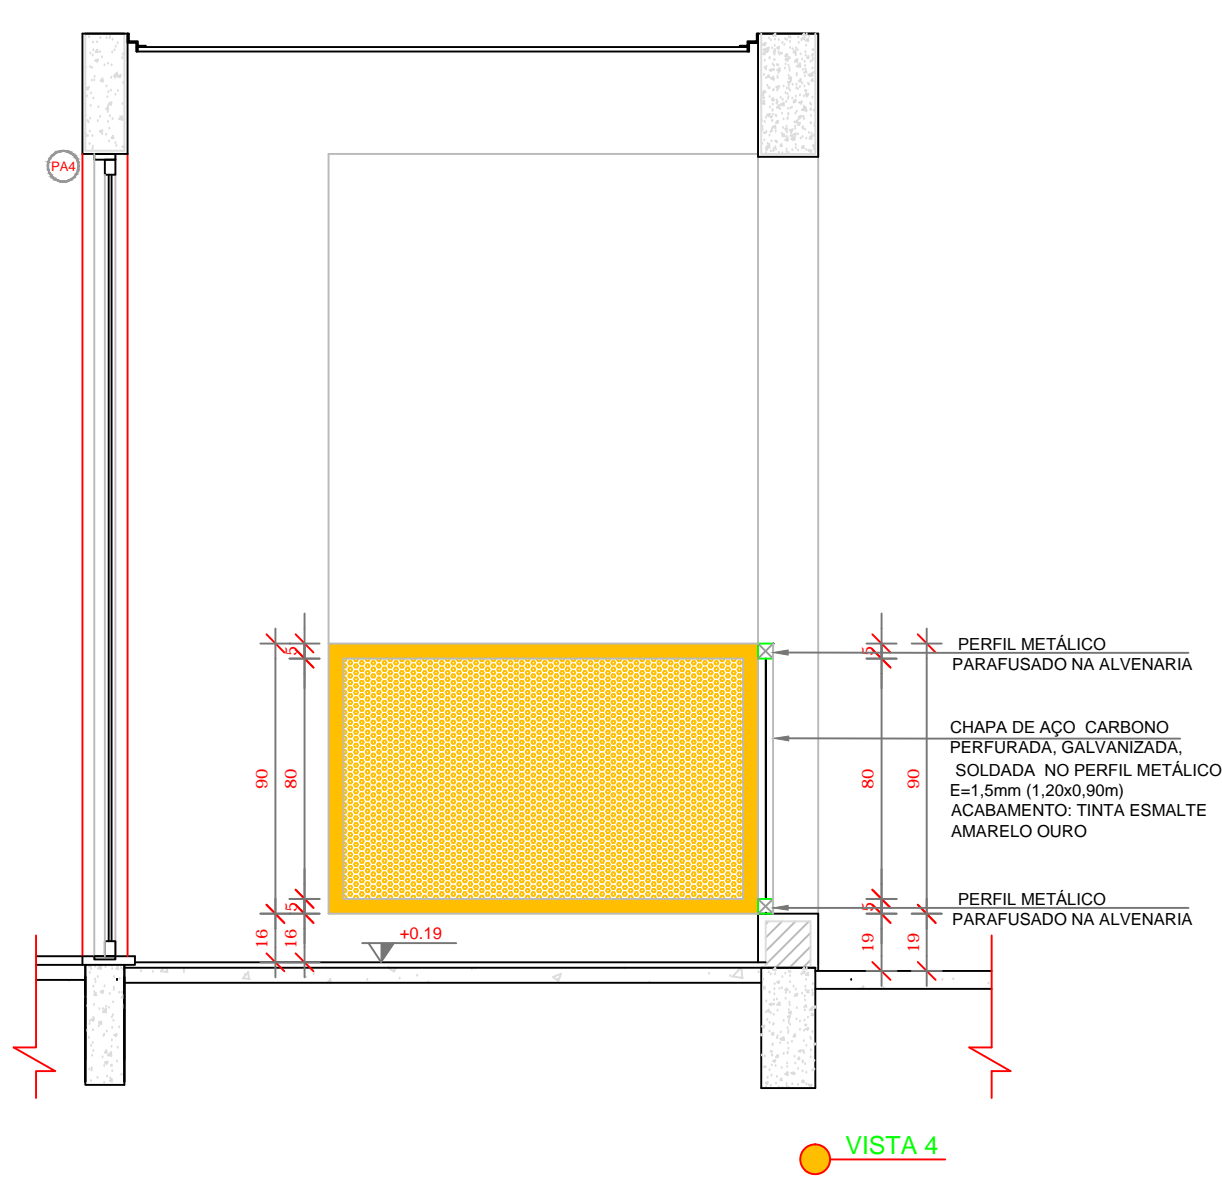

VISTA 4

- NOTAS
- MEDIDAS E NÍVEIS EM METROS;
 - VERIFICAR POSIÇÃO EXATA DOS PILARES NO PROJETO ESTRUTURAL;
 - VERIFICAR DETALHES CONSTRUTIVOS PERTINENTES NAS PRANCHAS DE DETALHAMENTO;
 - EM CASO DE CONFLITO DE INFORMAÇÕES ENTRE O PROJETO GRÁFICO E O MEMORIAL DESCRITIVO, PREVALECE A INFORMAÇÃO CONTIDA NOS DESENHOS;
 - ALTERAÇÕES NESTE PROJETO SOMENTE COM AUTORIZAÇÃO EXPRESSA DO FNDE
- REFERÊNCIAS
- PLANILHA DE QUANTITATIVOS;
 - MEMORIAL DESCRITIVO E ESPECIFICAÇÕES TÉCNICAS

LEGENDA:			
	INDICAÇÃO NÍVEIS PLANTA E CORTE		INDICAÇÃO DE VISTAS
	INDICAÇÃO DE CORTES		ESPECIFICAÇÕES DE MATERIAIS
	INDICAÇÃO DE FACHADAS		INDICAÇÃO DE EIXOS
	INDICAÇÃO DE PORTAS E JANELAS		INDICAÇÃO DE ELEMENTOS (BANCADAS, PRATELEIRAS E ETC.)



CROQUI DE REFERÊNCIA



CONSTRUÇÃO DE ESCOLA
NO B. CAPITÃO BRAS

PROPRIETÁRIO: : PREFEITURA MUNICIPAL DE CAJATI-SP
ENDEREÇO: RUA JOÃO PEREIRA S/N - BAIRRO CAPITÃO BRAS
MUNICÍPIO - UF: CAJATI-SP

PROPRIETÁRIO
RESP. TÉCNICO: CREA
AUTOR DO PROJETO: CAU

DLFO	CREA
	RA

OBSERVAÇÕES:

PROJETO DE ARQUITETURA			
COORDENAÇÃO	AMPLIAÇÃO DO BLOCO B SOLÁRIOS		PRANCHA ARQ
	REVISÃO	ESCALA 1/25 DATA EMISSÃO 02/2018	
FORMATO	DESENHO		02/35