



ETAPA 1

PLANTA BAIXA – IMPLANTAÇÃO  
ESCALA: 1:500

PLANTA DE LOCALIZAÇÃO  
SEM ESCALA


AMPLIAÇÃO DE PAVIMENTO  
ÁREA TOTAL DE 76,13M2

ASFALTO  
PÁTIO 1 .....1890,56M2  
PÁTIO 2 .....1235,10M2  
PÁTIO 3 .....1972,25M2  
PÁTIO 4 .....1521,09M2  
PÁTIO 5 .....3554,69M2  
ÁREA TOTAL : 10173,69M2

MURO DE CONTENÇÃO  
DET 1 .....67,89M3  
DET 2 .....34,15M3  
DET 3 .....11,79M3  
VOLUME TOTAL : 113,83M3

CALÇADA  
TRECHO 1 .....10,74M3  
TRECHO 2 .....7,90M3  
TRECHO 3 .....4,63M3  
TRECHO 4 .....13,44M3  
TRECHO 5 .....13,85M3  
VOLUME TOTAL : 50,56M3


SEÇÃO TRANSVERSAL  
PAVIMENTAÇÃO ASFÁLTICA

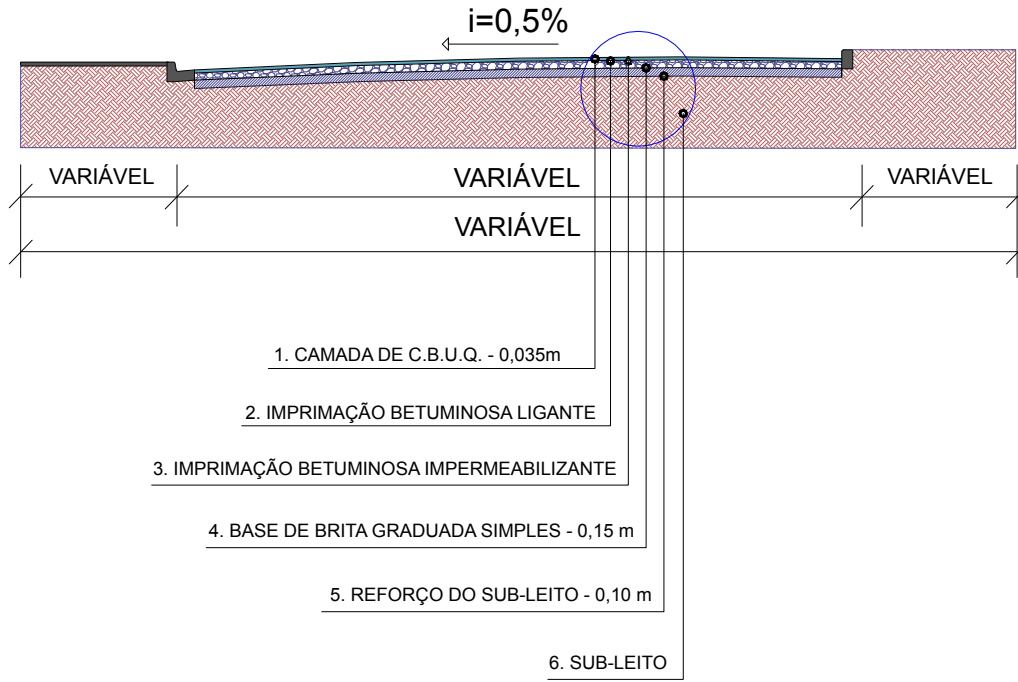


LEGENDA

- BOCA DE LOBO DUPLA - 14 UNID.
- TUBO Ø 0,40m - 47,42M
- TUBO Ø 0,60m - 209,00M
- TUBO Ø 1,00m - 201,00M
- SAÍDA D'ÁGUA EM PEDRA ARGAMASSADA - 1 UNID.
- GUIA PRÉ-MOLDADA
- GUIAS EXTRUSADAS


CALÇADA REBAIXADA EM CONCRETO

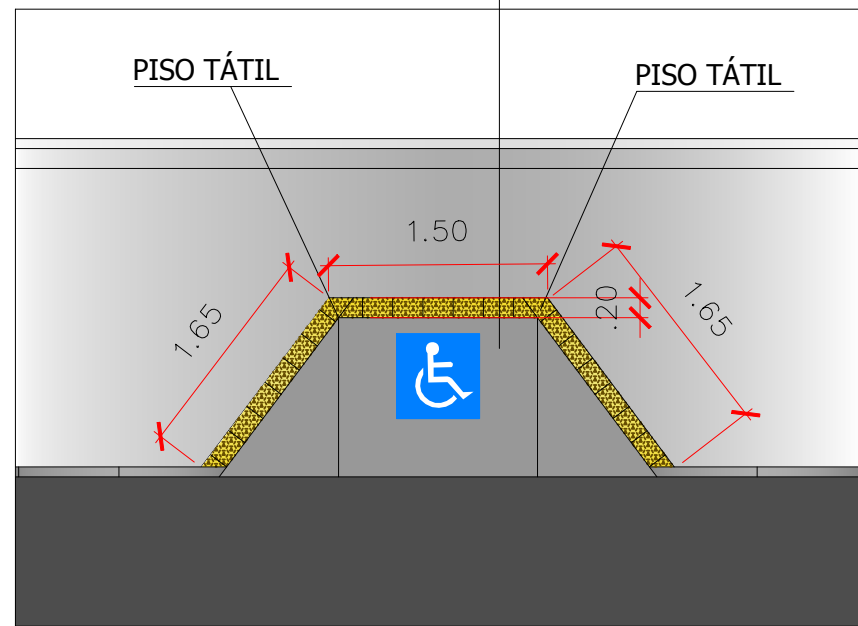


DETALHE RAMPA

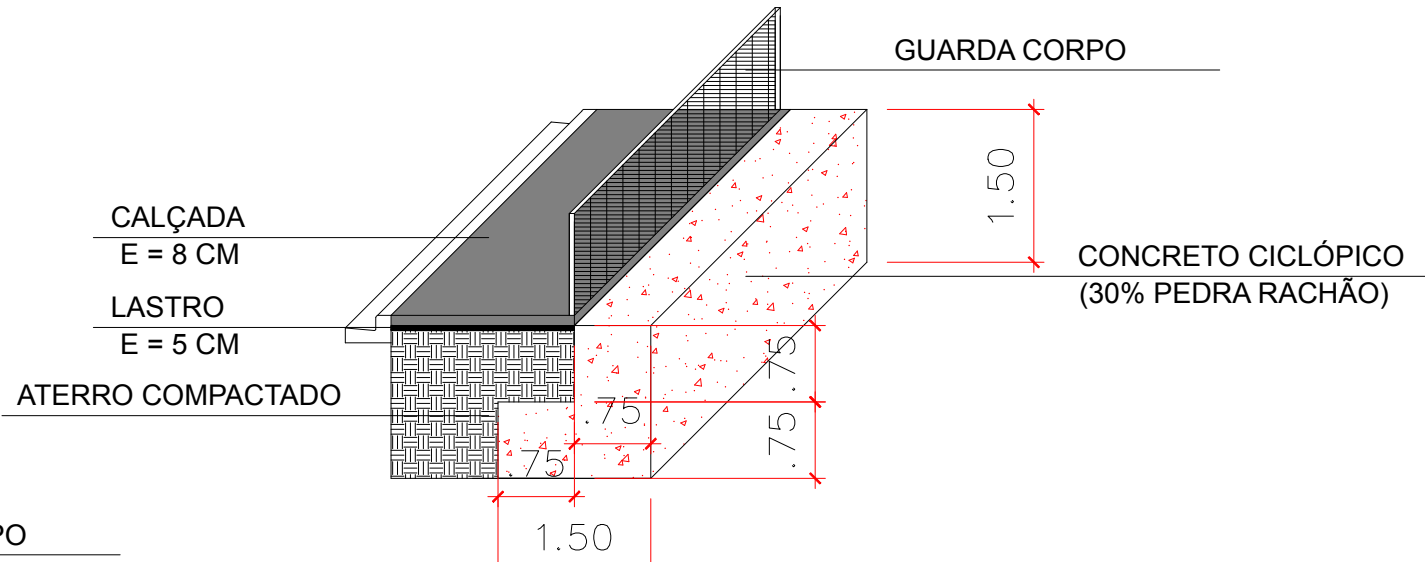

DET 1. MURO  
Escala 1/75

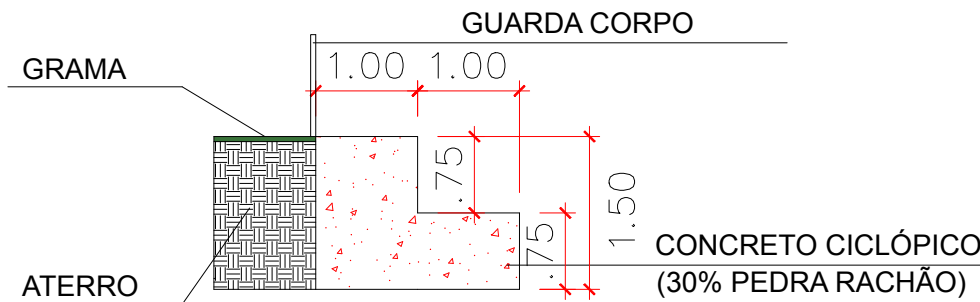

DET 2. MURO  
Escala 1/75

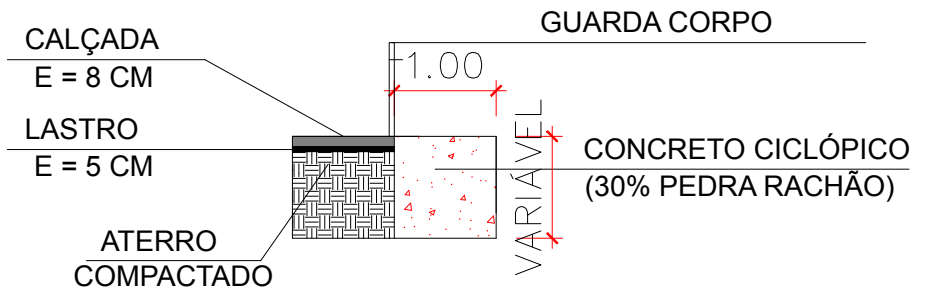

DET 3. MURO  
Escala 1/75

PAVIMENTAÇÃO ASFÁLTICA E OBRAS COMPLEMENTARES  
CENTRO DE EVENTOS

proprietário PREFEITURA MUNICIPAL DE CAJATI  
localização RUA ARACAJU – BICO DO PATO – CAJATI/SP  
obra PAVIMENTAÇÃO ASFÁLTICA E OBRAS COMPLEMENTARES NO CENTRO DE EVENTOS  
autor do projeto JAISON SANGALETTI  
responsável técnico JAISON SANGALETTI  
referência



Assinatura  
autor e responsável técnico  
JAISON SANGALETTI  
Eng. Civil – CREA 5060838477

ESCALA:  
INDICADAS

REVISÃO: R00–06/2022

FOLHA:  
01/03