


# Av. Fernando Costa

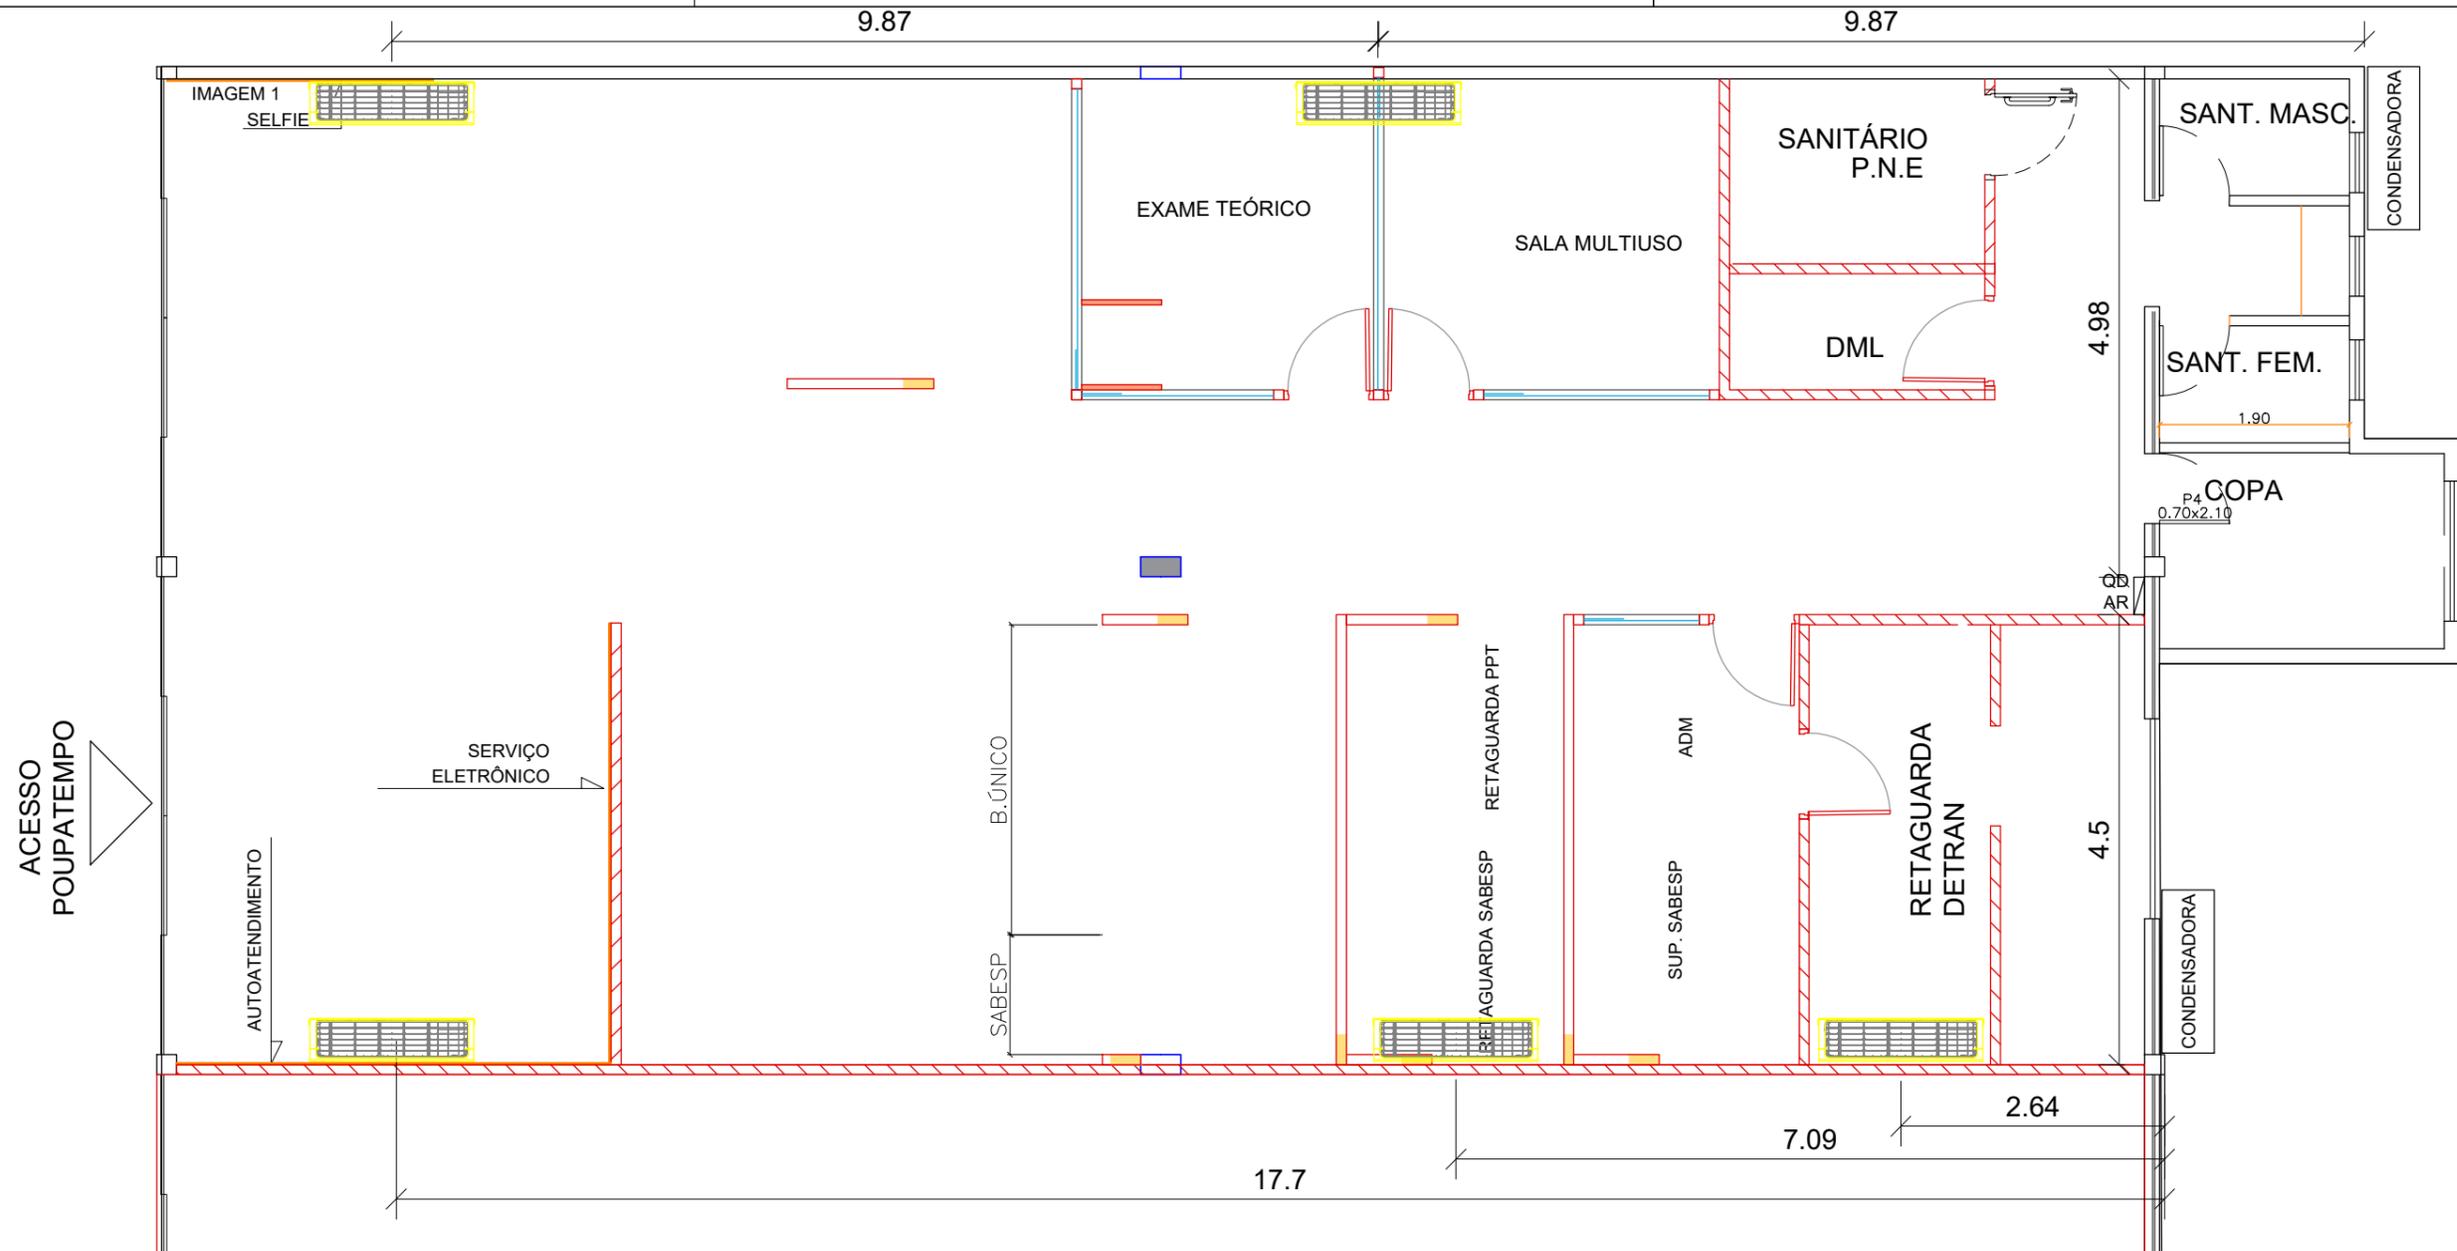


**PLANTA BAIXA**  
Escala : 1:50

SITUAÇÃO PROPOSTA

ESC.: 1:50

ÁREA : 215,89m<sup>2</sup>

LEGENDA	
SIMBOLOGIA	DESCRIÇÃO
	Divisória cega baixa
	Divisória mista alta
	Vidro Fixo
	Divisória baixa baixa
	Porta cega h = 2,10m
	Divisória dry wall
	Divisória dry wall com vidro

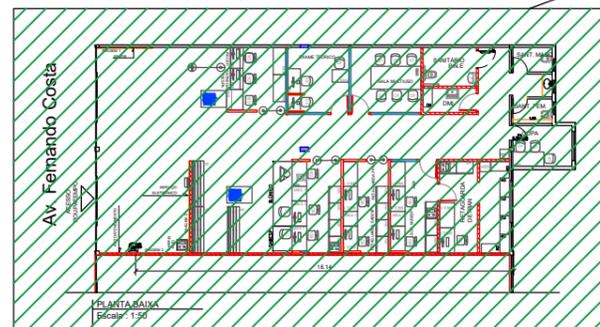

**IMPLANTAÇÃO SEM ESCALA**

Observações:  
 -rever o piso  
 -rever forro e iluminação  
 -rever ar condicionado  
 -pintura total  
 -pintura fachada  
 Dry wall ver alturas em planta



local	Av. Fernando Costa, SN	escala	1:50	arquivo	CAJATI
assunto	CLIMATIZAÇÃO	data	08/04/2022	folha	
objeto	SITUAÇÃO PROPOSTA	responsável	Arq. Ana Carolina		04/05