


Av. Fernando Costa

ACESSO
POUPATEMPO

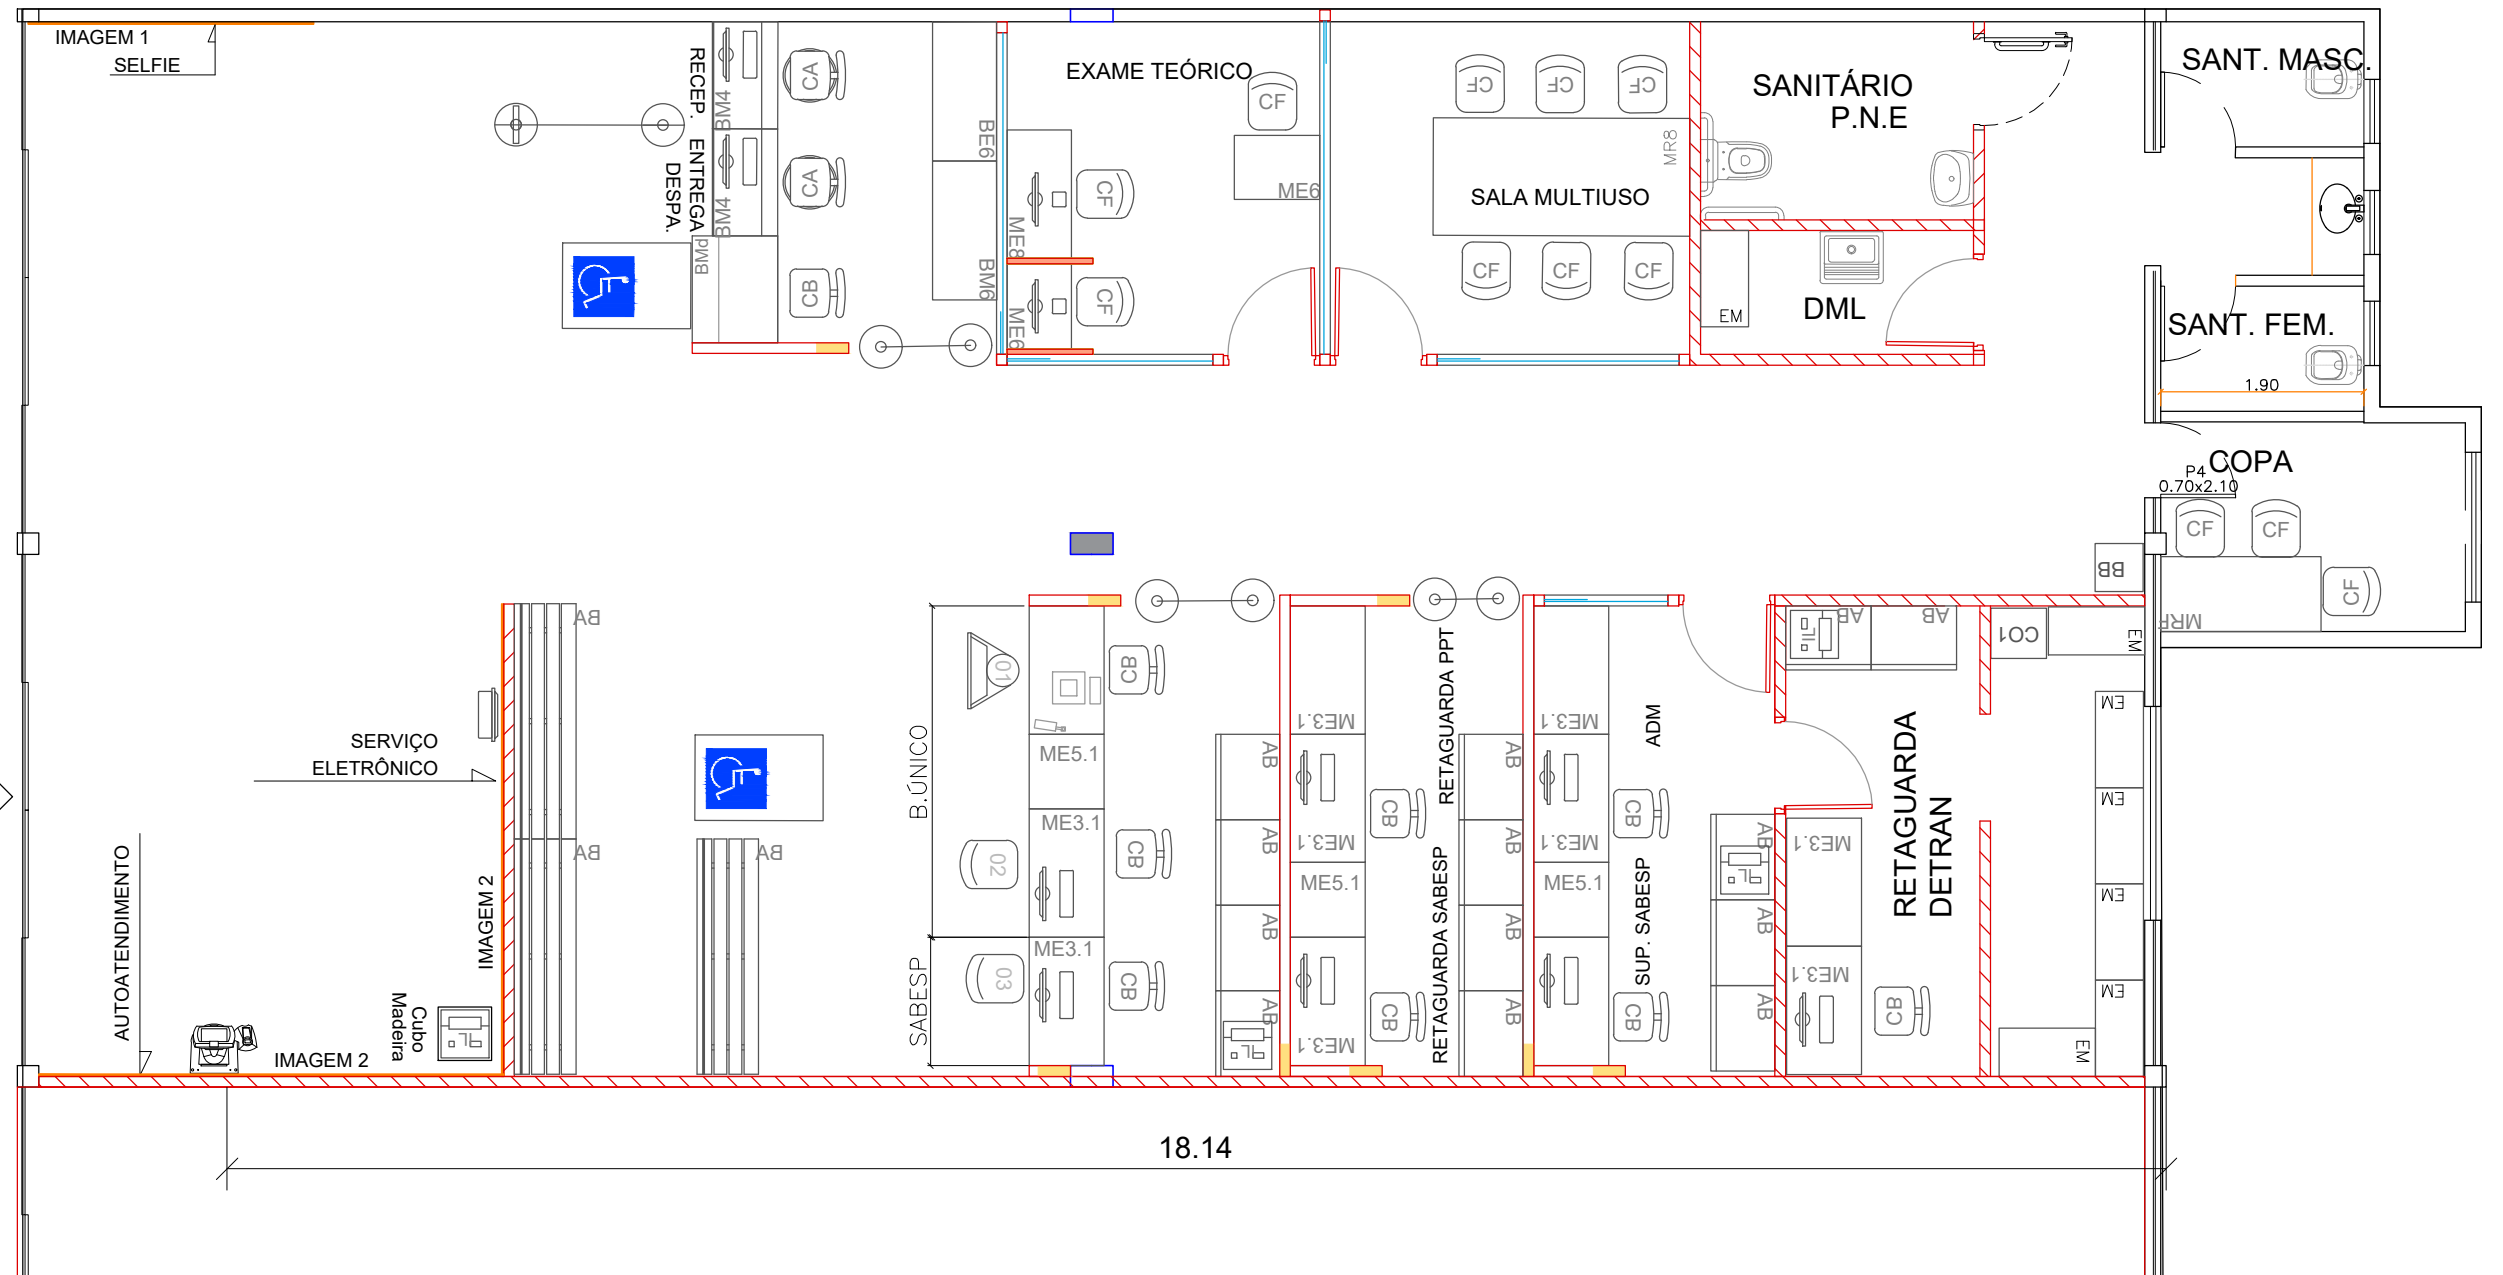


PLANTA BAIXA
Escala : 1:50

SITUAÇÃO PROPOSTA

ESC.: 1:50

ÁREA : 215,89m²

LEGENDA	
SIMBOLOGIA	DESCRIÇÃO
DV1	Divisória cega baixa
DV5	Divisória mista alta
	Vidro Fixo
DV7	Divisória baixa baixa
DP1	Porta cega h = 2,10m
---	Divisória dry wall
---	Divisória dry wall com vidro

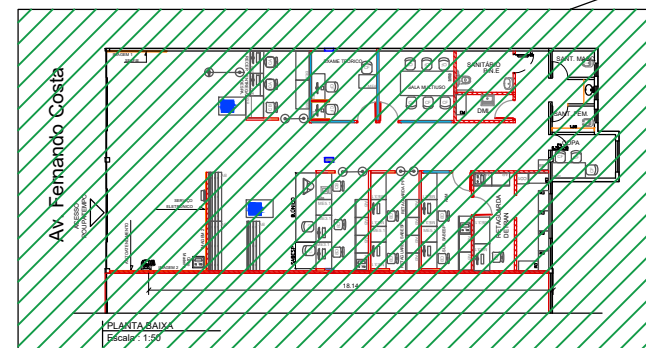

IMPLANTAÇÃO
SEM ESCALA

Observações:
-rever o piso
-rever forro e iluminação
-rever ar condicionado
-pintura total
-pintura fachada
Dry wall ver alturas em planta

poupa tempo **detran.sp** **Prodesp.** **SÃO PAULO GOVERNO DO ESTADO**
POUPATEMPO CAJATI

local	Av. Fernando Costa, SN	escala	1:50	arquivo	CAJATI
assunto	LAYOUT	data	08/04/2022	folha	
objeto	SITUAÇÃO PROPOSTA	responsável	Arq. Ana Carolina	01/05	

Superintendência Novos Projetos: Rua Boa Vista, 150 - 10º andar CEP 01014-000 São Paulo-SP Tel.: (11) 3247-1405