

## Proc. Administrativo 994/2023

---

**De:** Jailton S. - SEADM-DESUP

**Para:** SEADM-DESUP - Departamento de Suprimentos

**Data:** 06/12/2023 às 17:47:15

**Setores envolvidos:**

SEADM-DESUP

**Contratação de uma empresa especializada, para a execução de pintura e adequação de cobertura da E.M. Profº Francisco José de Lima Junior, sito a Rua Roma, nº 426 – Bairro Vila Antunes – Cajati/SP**

Anexo aos autos o Memorando 21.988/2023 - PINTURA E ADEQUAÇÃO DE COBERTURA DA E.M. PROFº FRANCISCO JOSÉ DE LIMA JUNIOR referente a Contratação de uma empresa especializada, para a execução de pintura e adequação de cobertura da E.M. Profº Francisco José de Lima Junior, sito a Rua Roma, nº 426 – Bairro Vila Antunes – Cajati/SP

—  
**Jailton Pereira Dos Santos**

*Divisão de Licitações e Contratos*



## VERIFICAÇÃO DAS ASSINATURAS



Código para verificação: 4EBA-D7CA-9D17-C288

Este documento foi assinado digitalmente pelos seguintes signatários nas datas indicadas:



JAILTON PEREIRA DOS SANTOS (CPF 251.XXX.XXX-03) em 06/12/2023 17:47:25 (GMT-03:00)

Papel: Assinante

Emitido por: Sub-Autoridade Certificadora 1Doc (Assinatura 1Doc)

Para verificar a validade das assinaturas, acesse a Central de Verificação por meio do link:

<https://cajati.1doc.com.br/verificacao/4EBA-D7CA-9D17-C288>

## Memorando 21.988/2023

**De:** Antonia L. - SMOM

**Para:** SEADM-DESUP - Departamento de Suprimentos - A/C Thierry O.

**Data:** 05/12/2023 às 16:58:20

**Setores envolvidos:**

GAB, SMOM, SEDUC, SEADM-DESUP

### PINTURA E ADEQUAÇÃO DE COBERTURA DA E.M. PROFº FRANCISCO JOSÉ DE LIMA JUNIOR

Boa tarde,

Solicitamos providenciar a reserva de recurso orçamentário e posterior contratação de uma empresa especializada, para a execução de pintura e adequação de cobertura da E.M. Profº Francisco José de Lima Junior, sito a Rua Roma, nº 426 – Bairro Vila Antunes – Cajati/SP, conforme documentos anexo.

Att

—

**Antonia Linard**

Chefe de Divisão Administrativa e Contratos

**Anexos:**

ABERTURA\_DE\_LICITACAO.pdf

BDI.pdf

CRONOGRAMA.pdf

E\_M\_PROF\_FRANCISCO\_JOSE\_DE\_LIMA\_jr\_Layout01.pdf

E\_M\_PROF\_FRANCISCO\_JOSE\_DE\_LIMA\_jr\_Layout02.pdf

E\_M\_PROF\_FRANCISCO\_JOSE\_DE\_LIMA\_jr\_Layout03.pdf

MEMORIAL\_DESCRITIVO.pdf

ORCAMENTO.pdf

Solicitamos providenciar a reserva de recurso orçamentário e posterior contratação de uma empresa especializada.

**Objeto:** Contratação de empresa especializada para execução de pintura e adequação de cobertura da E.M. Profº Francisco José de Lima Junior, sito a Rua Roma, nº 426 – Bairro Vila Antunes – Cajati/SP.

**Justificativa:** Em atenção ao memorando 8475/2023 1DOC emitido pela Secretaria Municipal de Educação, onde requer a pintura da E.M. Profº Francisco José de Lima Junior, situada na Rua Roma, nº 426 – Bairro Vila Antunes – Cajati/SP. O prédio da unidade escolar, devido a ação climáticas ao longo do tempo, requer uma revitalização, destacando-se a pintura das salas de aula como uma medida essencial. Além disso, identificamos a urgência na substituição de calhas e estruturas metálicas, visando a preservação e segurança do ambiente educacional. Destacamos que as calhas na área da quadra de esportes encontram-se em estado de deterioração, resultando em vazamentos que comprometem a integridade do piso. Esta situação cria um ambiente escorregadio e, conseqüentemente, perigoso para as crianças durante suas atividades esportivas. Diante disso, é imprescindível a substituição imediata das calhas, assegurando um espaço seguro e propício para as práticas esportivas. Observamos que a cobertura da escada de acesso à quadra também está em estado precário, com bases enferrujadas que não suportam o peso das telhas. Por isso é necessário a substituição imediata dessas estruturas a fim de garantir a integridade e a segurança de todos os usuários.

**Orçamento Base:** R\$ 183.446,21 (cento e oitenta e três mil, quatrocentos e quarenta e seis reais e vinte e um centavos)

**Prazo de Execução:** 90 (noventa) dias

**Critério de medição:** mensal

Deverá ter aptidão para desempenho para pintura e adequação de cobertura da E.M. Profº Francisco José de Lima Junior, sito a Rua Roma, nº 426 – Bairro Vila Antunes – Cajati/SP – com no mínimo as quantidades apresentadas abaixo nos itens de maior relevância na planilha orçamentária parte do edital objeto da presente licitação, a saber:

Capacidade Operacional		
Descrição	Und	Acervo 50%
Pintura	M²	1.889,42
Calha, rufo, afins em chapa galvanizada nº 24 – corte 1,00m	M	37,10
Fornecimento e montagem de estrutura em aço ASTM-A36	Kg	265,30



Capacitação técnico-profissional: comprovação do licitante de possuir em seu quadro permanente, na data prevista para entrega da proposta, profissional de nível superior ou outro devidamente reconhecido pela entidade competente, detentor de atestado de responsabilidade técnica por execução de obra ou serviço de características semelhantes limitadas as parcelas de maior relevância, abaixo indicadas, do objeto da presente licitação, quais são:

Capacidade Técnica Profissional
Descrição
Pintura
Calha, rufo, afins em chapa galvanizada nº 24 – corte 1,00m
Fornecimento e montagem de estrutura em aço ASTM-A36

Comprovação de visita técnica ou declaração das empresas que optarem em não realizar a Visita Técnica, em papel timbrado e subscrita por representante legal que possui plena ciência das características gerais da obra a serem executadas e dos projetos referentes a Licitação de forma a não poder alegar posterior desconhecimento do objeto a ser contratado.

Qualificação Técnica (Artigo 30 da Lei Federal 8666/93 e demais atualizações). Registro da empresa ou inscrição na entidade profissional competente – CREA ou CAU. Comprovação de aptidão para desempenho de atividade pertinente (capacidade operacional) e compatível em características e quantidades do objeto da licitação. As especificações e quantidades de serviços exigidas para comprovação de experiência deverão estar devidamente registrados nas entidades profissionais competentes.

#### **Qualificação Técnica:**

**Para Habilitação:** Registro da empresa no CREA ou CAU, Profissional Habilitado, Atestado de Capacidade Operacional registrado no CREA ou CAU e Atestado de Capacidade Profissional registrado no CREA ou CAU.

**Para Assinatura do Contrato:** Apresentação da ART do Responsável Técnico Registrado no CREA ou CAU e Seguro Garantia.

**Segue anexo documentos:** Planilha Orçamentária, Cronograma, Memorial Descritivo, BDI e Croqui.

**Jaison Sangaletti**  
**Secretário Municipal de Obras e Mobilidade Urbana**  
**CREA 5060838477**

**Maria Claudia Brondani Rabelo**  
**Secretária Municipal de Educação**

**Ciente e de acordo:**


**Luiz Henrique Koga**  
**Prefeito do Município de Cajati**

**DEMONSTRAÇÃO DA COMPOSIÇÃO DA TAXA DE BENEFÍCIOS E  
DESPESAS INDIRETAS**

		<b>Despesas indiretas</b>	
	<b>AC:</b>	Taxa de administração central;	
	<b>S:</b>	Taxa de seguros;	
	<b>R:</b>	Taxa de riscos;	
	<b>G:</b>	Taxa de garantias;	
	<b>DF:</b>	Taxa de despesas financeiras;	
<b>Total Despesas Indiretas</b>			
		<b>Bonificação</b>	
	<b>L:</b>	Taxa de lucro / remuneração;	
<b>Total Bonificação</b>			
		<b>Detalhe Impostos</b>	
		PIS	
		COFINS	
		ISSQN	
		CPRB	
	<b>I:</b>	Taxa de incidência de impostos (PIS, COFINS, ISSQN, CPRB)	
<b>Fórmula para o cálculo do B.D.I. ( benefícios e despesas indiretas )</b>			
<b>BDI =</b>	$\frac{(1 + AC + S + R + G) \times (1 + DF) \times (1 + L)}{(1 - I)}$		<b>-1</b>

## CRONOGRAMA FÍSICO - FINANCEIRO



PINTURA E ADEQUAÇÃO DE COBERTURA DA E.M. PROFº FRANCISCO JOSÉ DE LIMA JUNIOR  LOCAL: RUA ROMA, Nº 426 - BAIRRO VILA ANTUNES - CAJATI-SP		PRAZO PROPOSTO					DATA BASE:
		INÍCIO: 05 dias da data da assinatura da O.S.					dezembro-23
		FINAL: 90 dias a partir da data da assinatura da O.S.					
		UNIDADE	1º mês	2º mês	3º mês	4º mês	TOTAL
ITEM	SERVIÇOS		30 dias	60 dias	90 dias	120 dias	
1. REFORMA DA ESCOLA							
		%	38%	36%	26,1%		
		R\$	69.217,16	66.278,15	47.950,91	183.446,21	
TOTAL			R\$ 69.217,16	R\$ 66.278,15	R\$ 47.950,91	R\$ -	R\$ 183.446,21

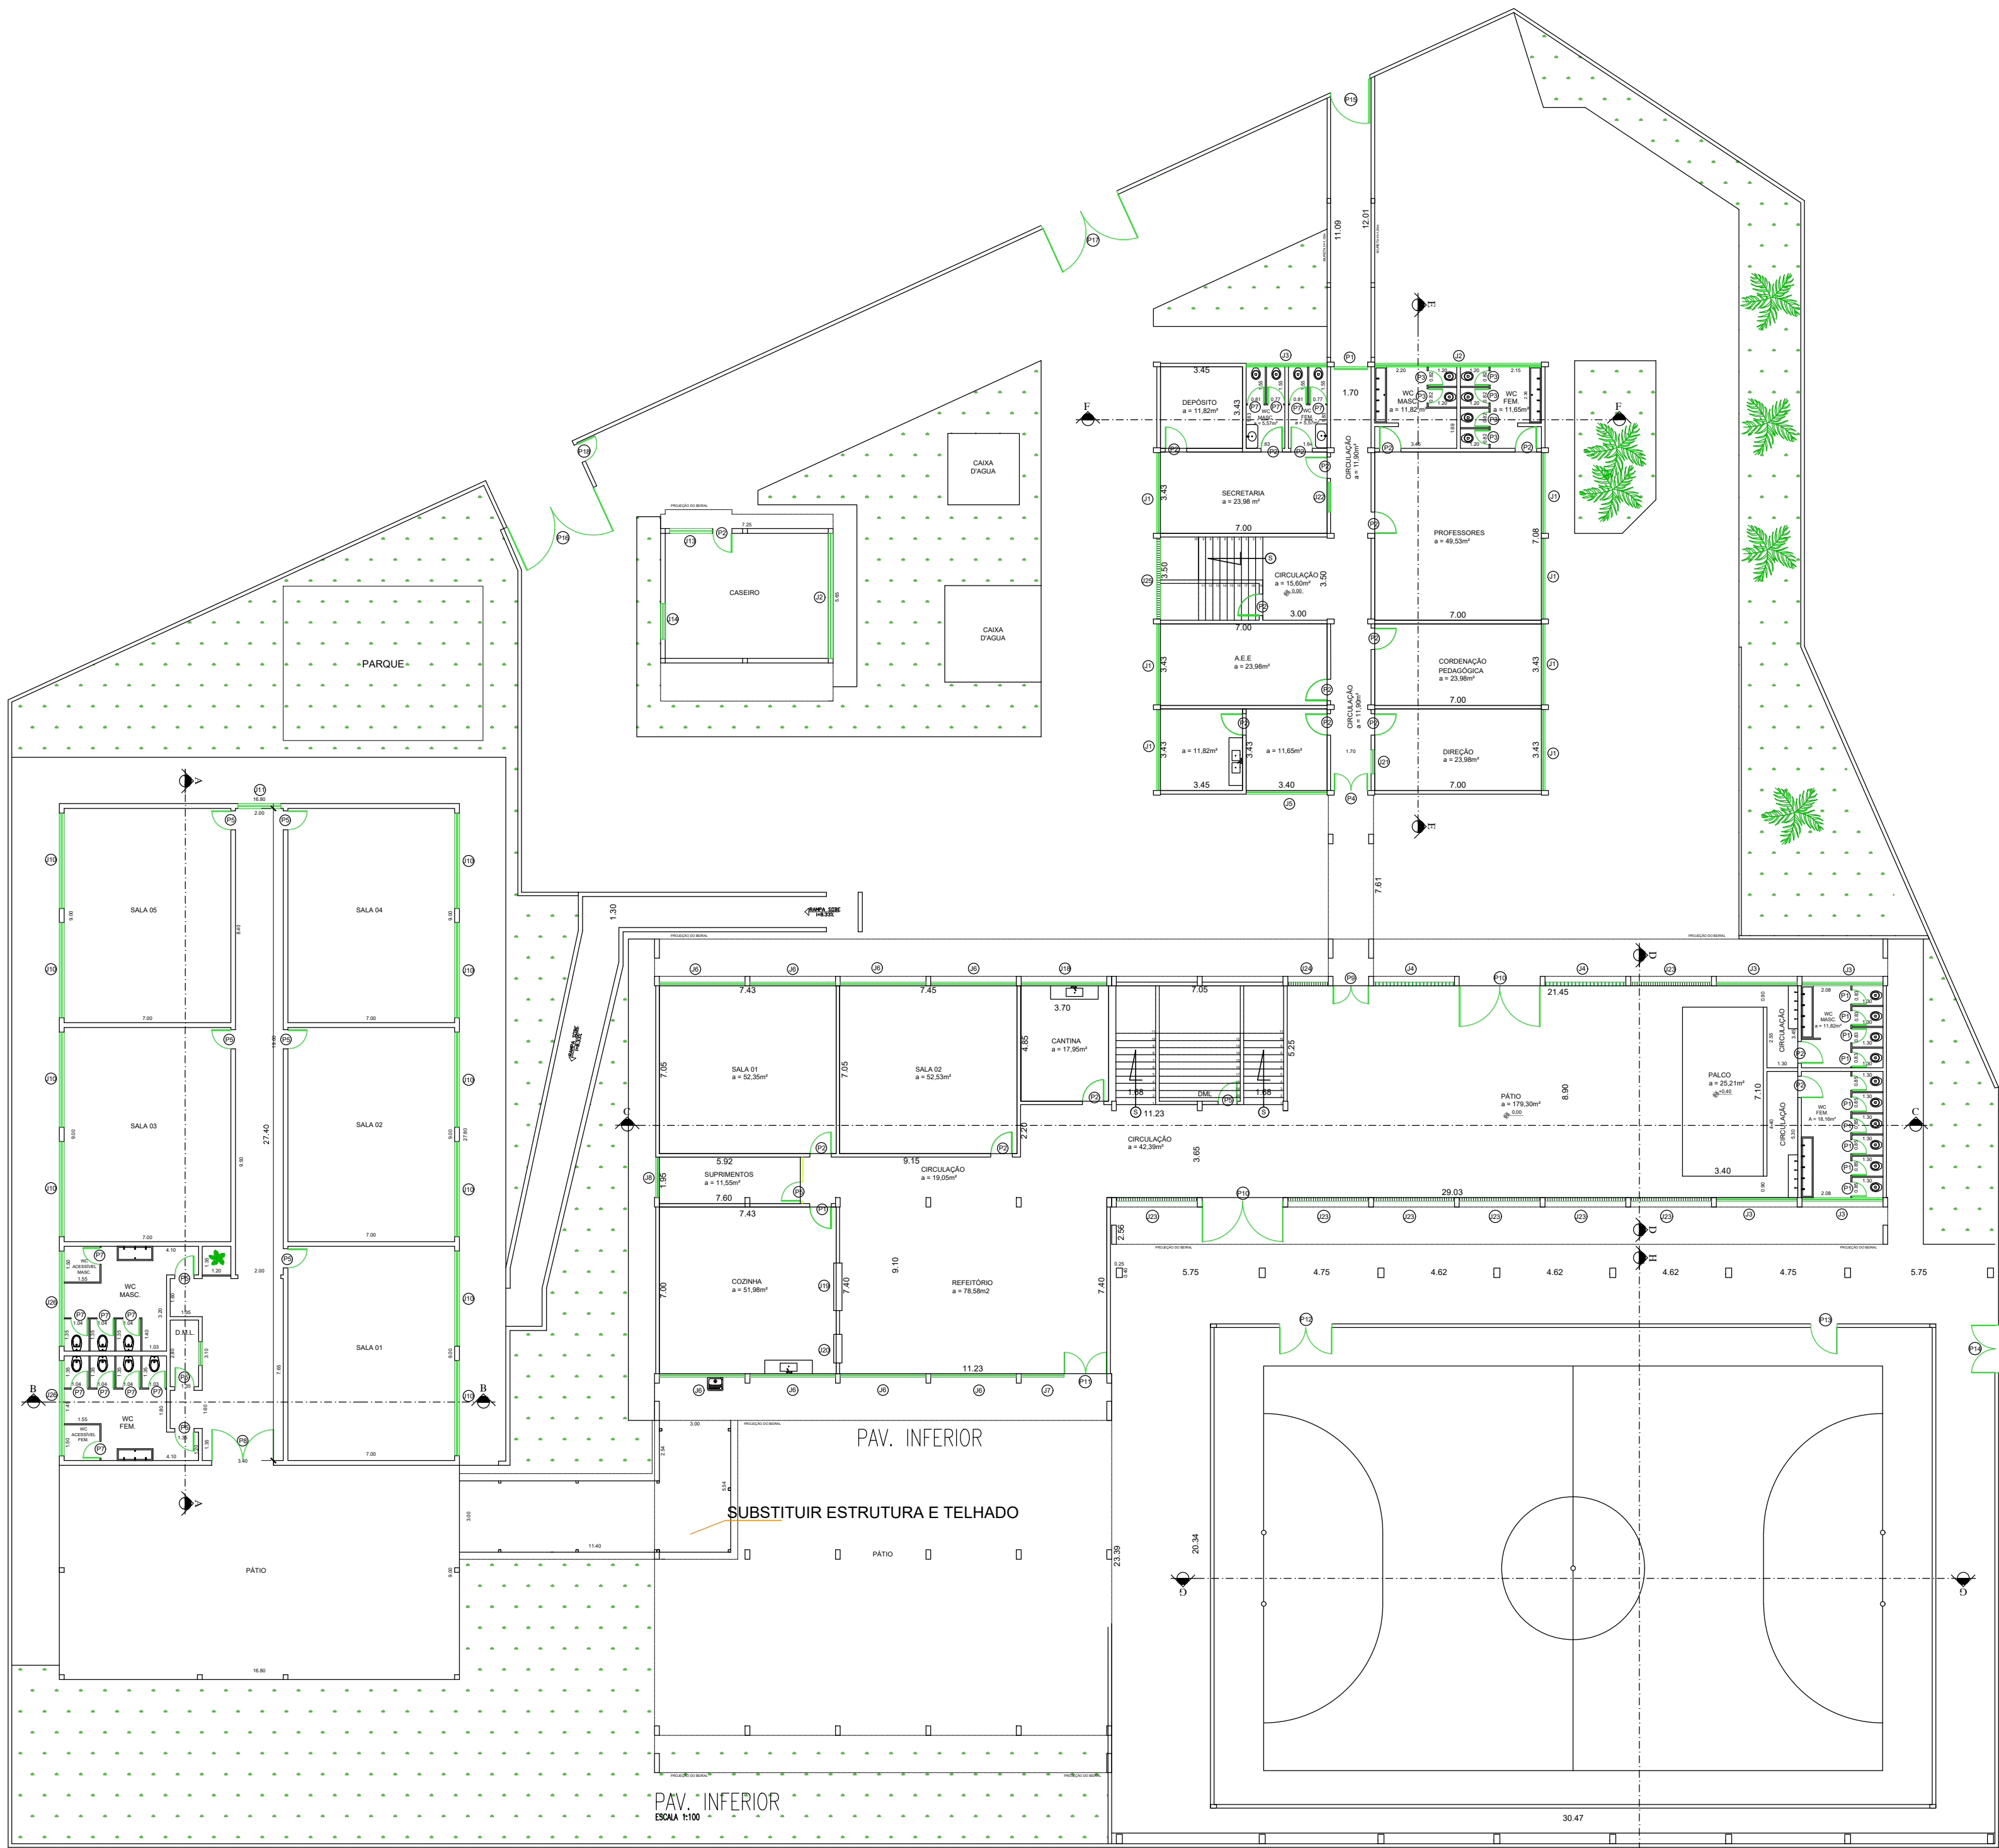

PLANTA BAIXA  
ESCALA 1:50

TABELA DE ESQUADRIAS					
ITEM	ALTURA	LARGURA	JANELAS	PEITORIL	ESPECIFICAÇÕES
J1	1,50	3,40	1,10	VÍDRIO	BASCULANTE
J2	0,60	7,00	1,90	VÍDRIO	BASCULANTE
J3	0,60	3,40	1,90	VÍDRIO	BASCULANTE
J4	1,20	3,40	1,45	FERRÃO FUNDIDO	FIXO
J5	1,50	3,40	1,10	VÍDRIO	BASCULANTE
J6	1,50	3,60	1,45	VÍDRIO	BASCULANTE
J7	1,20	1,80	1,45	VÍDRIO	BASCULANTE
J8	1,50	1,70	1,15	VÍDRIO	BASCULANTE
J9	1,50	1,30	1,10	VÍDRIO	BASCULANTE
J10	1,50	4,00	1,35	VÍDRIO	BASCULANTE
J11	1,30	1,80	1,35	VÍDRIO	BASCULANTE
J12	1,50	1,70	1,15	VÍDRIO	BASCULANTE
J13	1,50	1,80	1,10	VÍDRIO	CORRER
J14	1,50	1,30	1,10	ALUMÍNIO	CORRER
J15	1,50	0,75	1,45	VÍDRIO	BASCULANTE
J16	1,50	3,35	1,45	VÍDRIO	BASCULANTE
J17	1,50	1,45	1,45	VÍDRIO	BASCULANTE
J18	0,60	3,60	1,90	VÍDRIO	BASCULANTE
J19	1,70	1,50	0,95	ALUMÍNIO	CORRER
J20	0,40	0,75	0,95	MADEIRA	DOBRADIÇA
J21	0,80	1,20	1,25	MADEIRA	DOBRADIÇA
J22	1,10	1,25	1,05	MADEIRA	DOBRADIÇA
J23	1,20	3,40	1,45	COBOGÓ	
J24	1,20	1,70	1,45	COBOGÓ	
J25	1,50	3,40	1,10	COBOGÓ	
J26	1,00	4,00	2,00	VÍDRIO	BASCULANTE

TABELA DE ESQUADRIAS				
ITEM	ALTURA	LARGURA	ESPECIFICAÇÕES	TIPO
P1	2,10	1,30	VÍDRIO	CORRER
P2	2,10	0,90	MADEIRA	DOBRADIÇA
P3	1,50	0,60	MADEIRA	DOBRADIÇA
P4	2,60	1,30	ALUMÍNIO	DOBRADIÇA SUAS
P5	2,10	0,80	MADEIRA	DOBRADIÇA
P6	2,10	3,40	VÍDRIO	CORRER
P7	1,50	0,70	MADEIRA	DOBRADIÇA
P8	2,10	1,80	VÍDRIO	DOBRADIÇA SUAS
P9	2,65	1,50	ALUMÍNIO	DOBRADIÇA SUAS
P10	2,65	3,40	ALUMÍNIO	DOBRADIÇA SUAS
P11	2,65	1,80	VÍDRIO	DOBRADIÇA SUAS
P12	2,10	2,20	FERRÃO	DOBRADIÇA SUAS
P13	2,10	1,10	FERRÃO	DOBRADIÇA
P14	2,60	2,00	ALUMÍNIO	DOBRADIÇA SUAS
P15	2,10	1,80	ALUMÍNIO	DOBRADIÇA SUAS
P16	2,10	4,00	FERRÃO	DOBRADIÇA SUAS
P17	3,50	2,40	FERRÃO	CORRER
P18	2,10	0,8	ALUMÍNIO	DOBRADIÇA

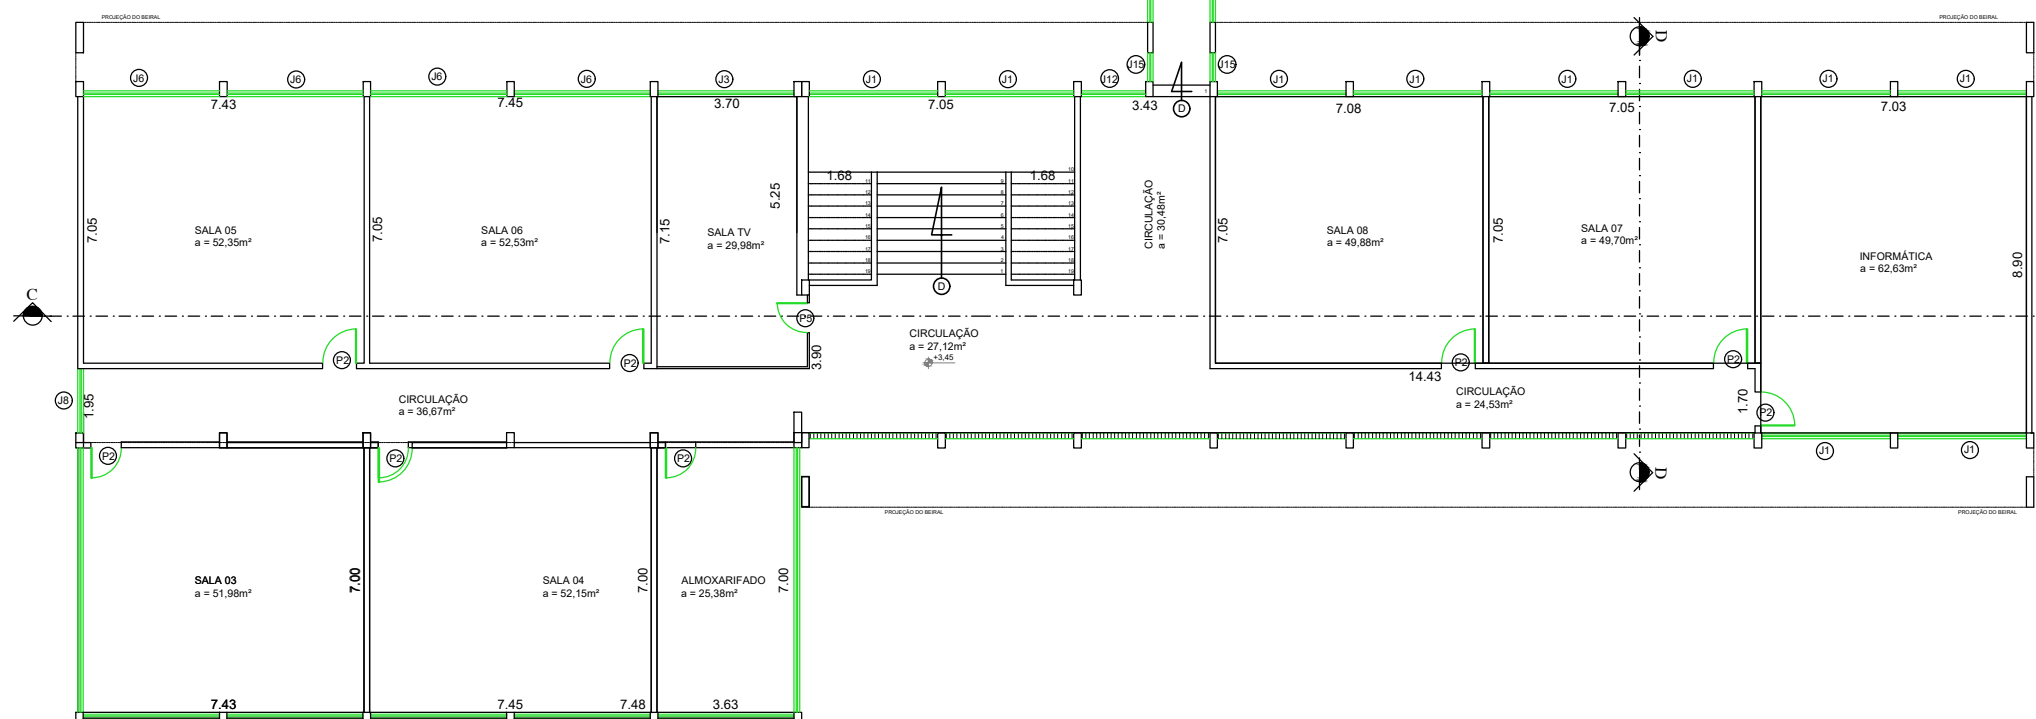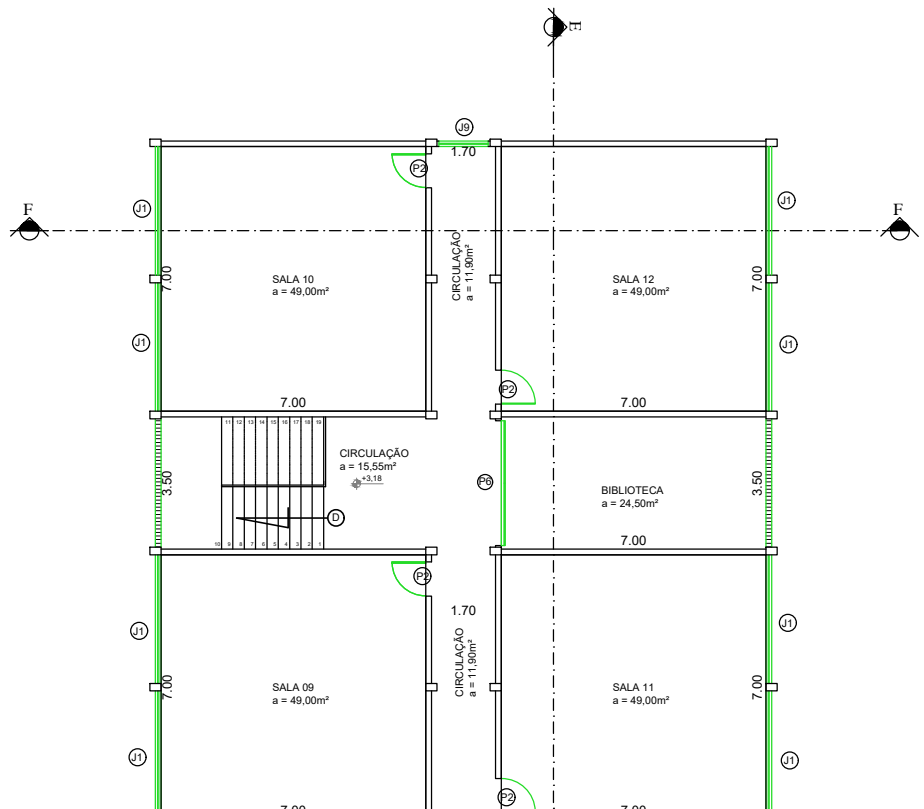

PAV. SUPERIOR  
ESCALA 1:50

## PROJETO DE ARQUITETURA

FL.:  
01/03


OBRA: ESCOLA MUNICIPAL FRANCISCO JOSÉ

LOCAL: RUA ROMA - VILA ANTUNES  
CAJATI - SP

PROP.: PREFEITURA MUNICIPAL DE CAJATI

CNPJ: 64.037.815/0001-28

ESCALAS: INDICADAS

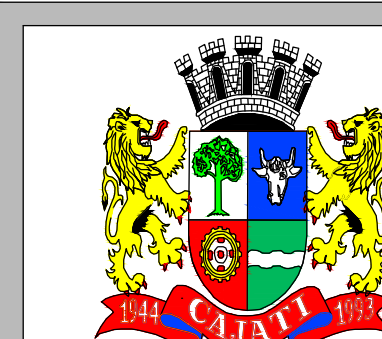

### PLANTA DE SITUAÇÃO S/ ESCALA



DECLARO QUE A APROVAÇÃO DO PROJETO POR PARTE DA PREFEITURA NÃO IMPLICA NO RECONHECIMENTO DO DIREITO DE PROPRIEDADE DO TERRENO.

PROPRIETÁRIO

DESENHISTA

RESP. TÉCNICO EXECUÇÃO DA OBRA  
ART


ESPAÇO RESERVADO P/ APROVAÇÃO

ÁREAS ( UN. M²)


ÁREA CONSTRUÍDA: 4005,8 m²

ÁREA DO TERRENO: 5197,32 m²




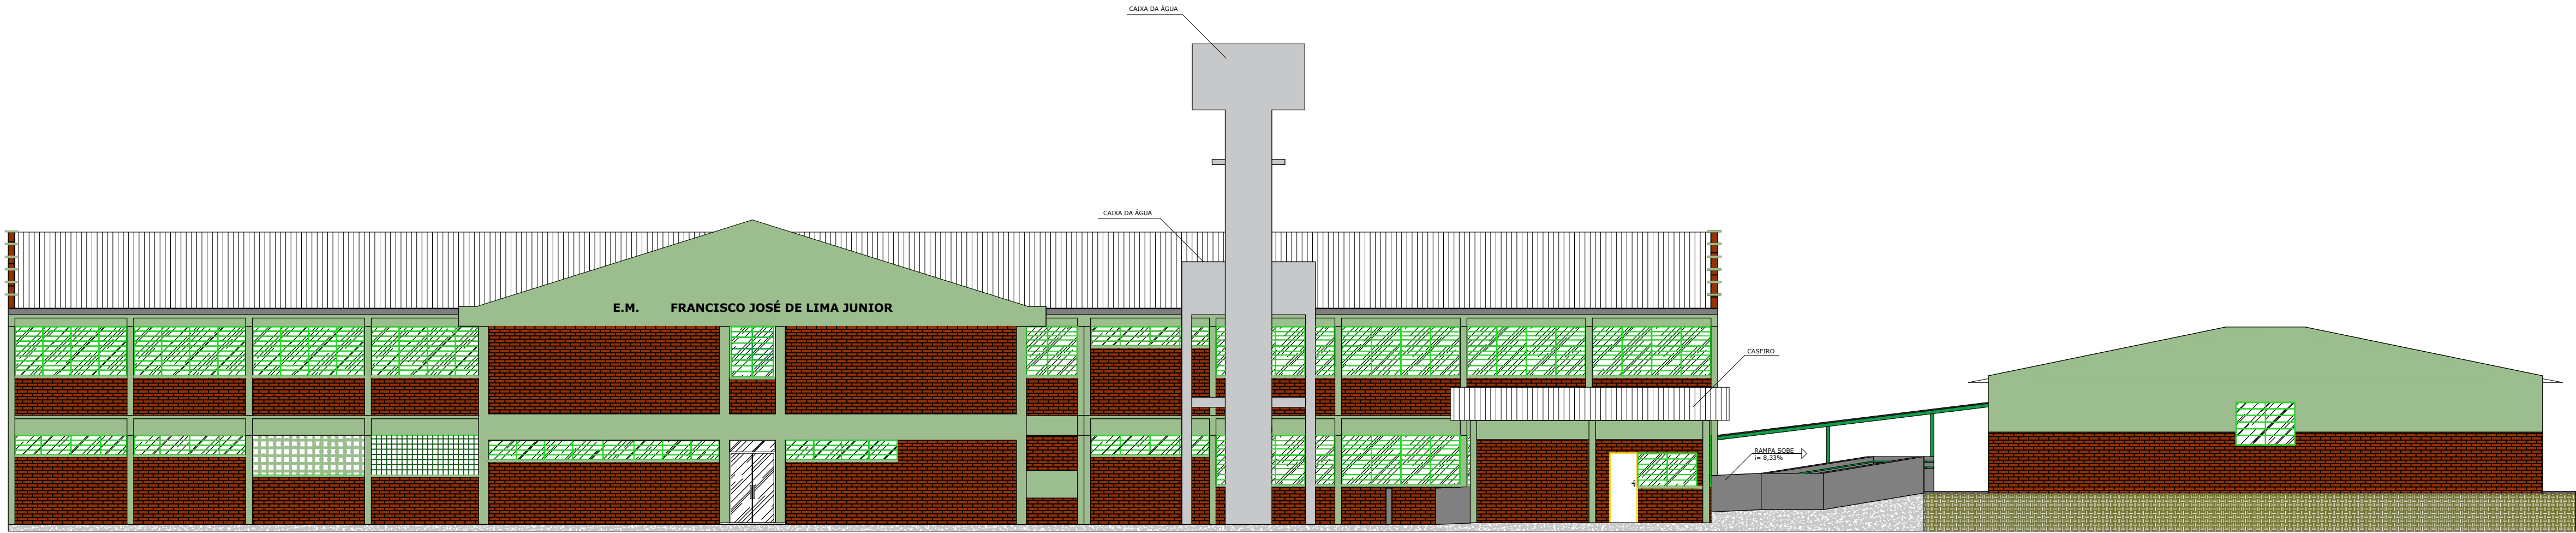


FACHADA PRINCIPAL  
ESCALA: 1:125

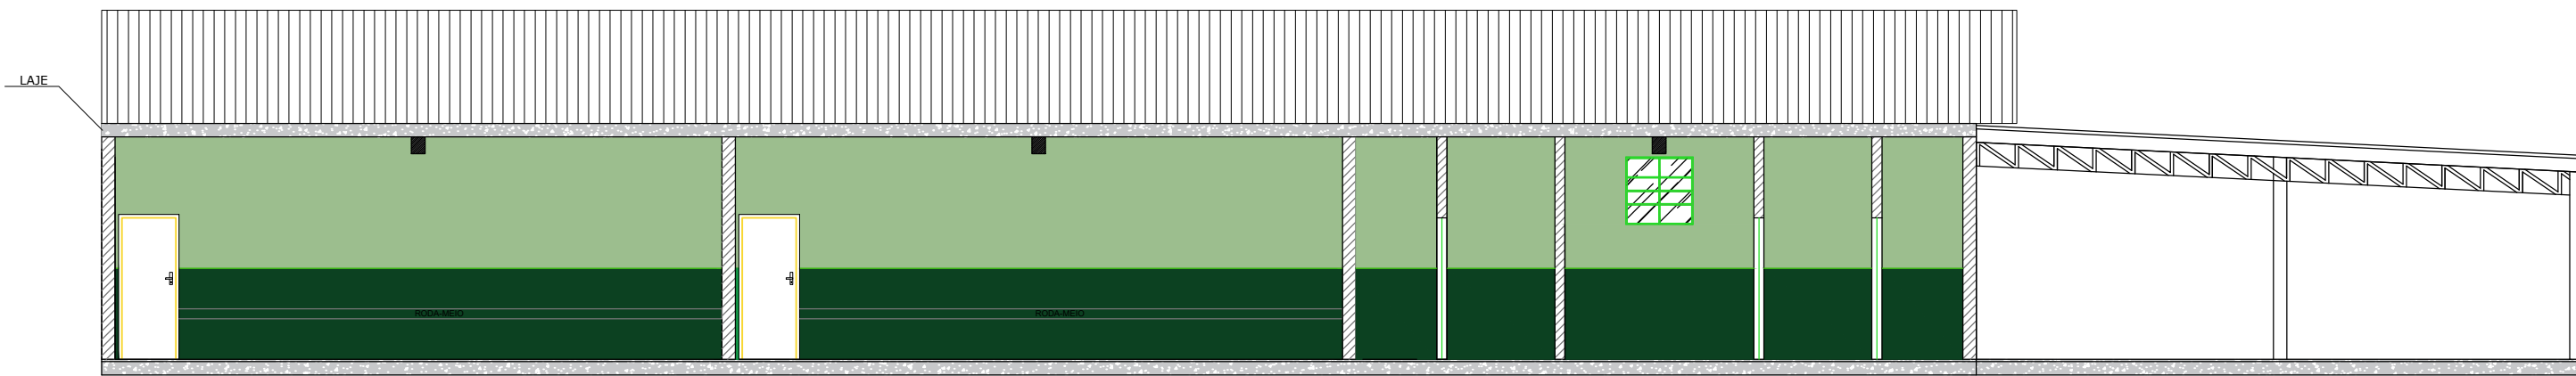


CORTE A - A  
ESCALA: 1:100

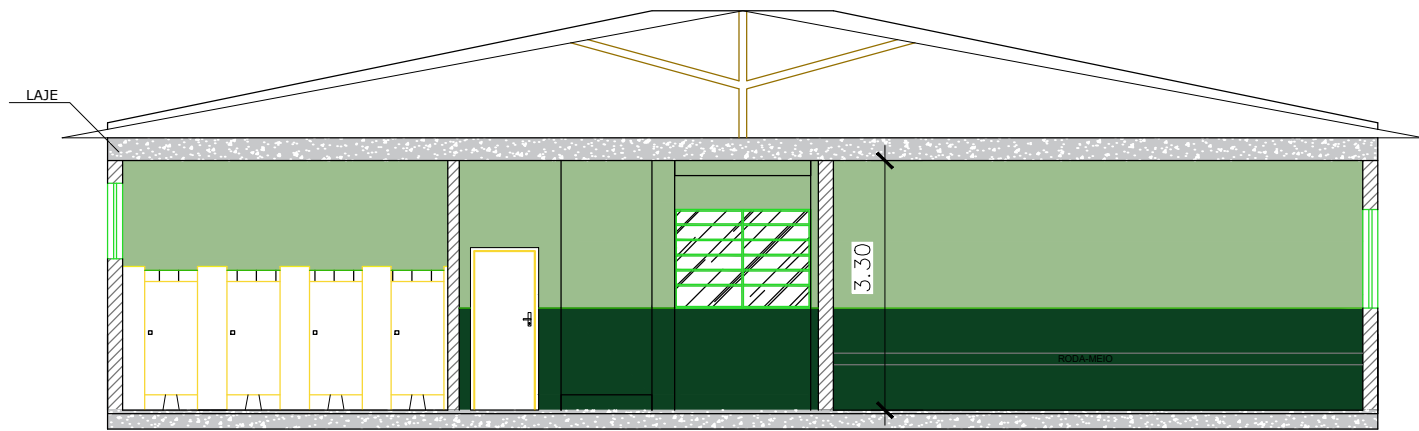

CORTE B - B  
ESCALA: 1:100

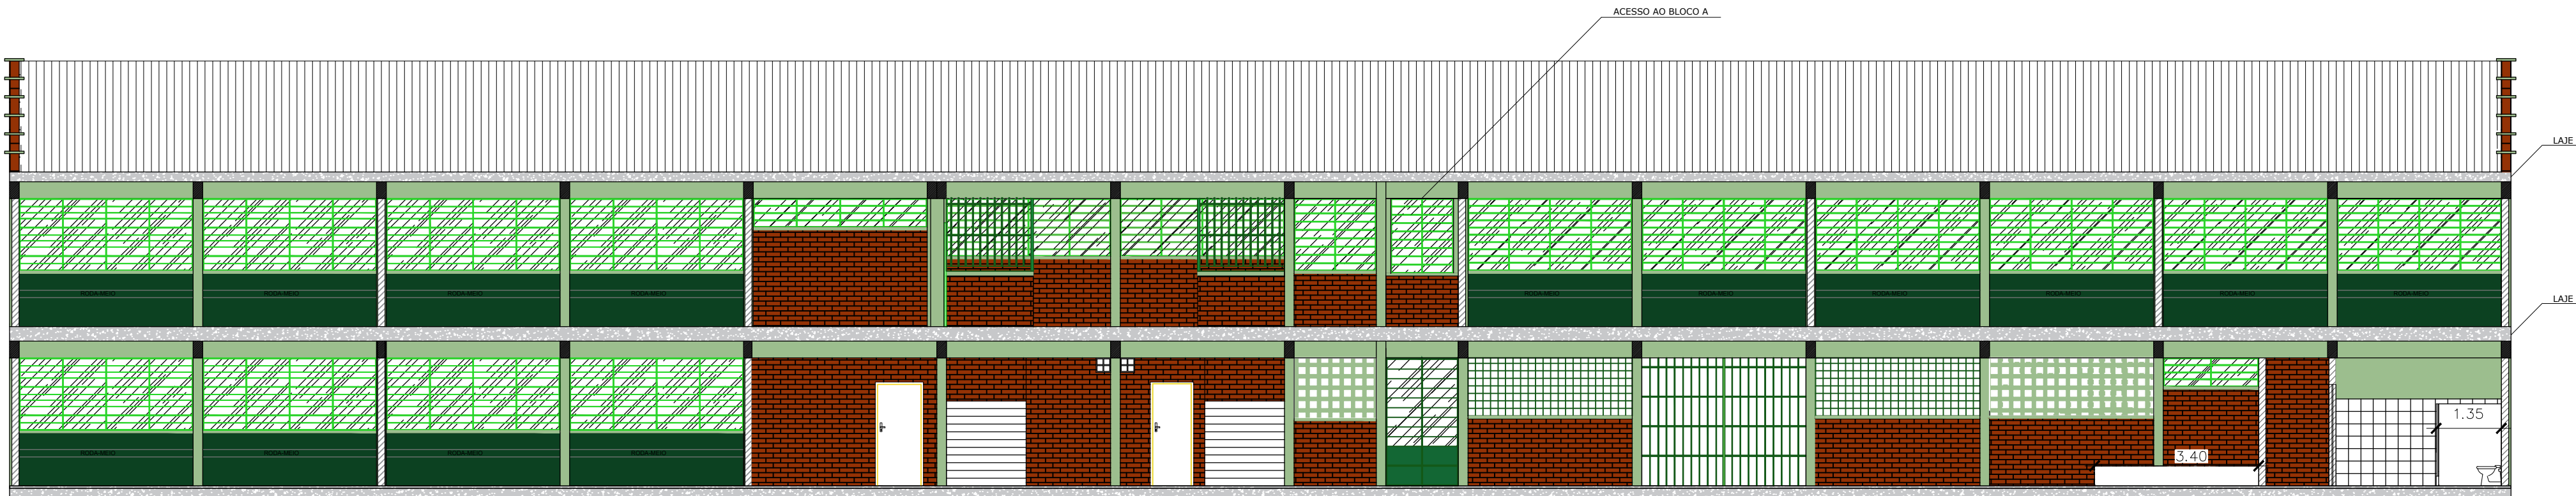

CORTE C - C  
ESCALA: 1:100

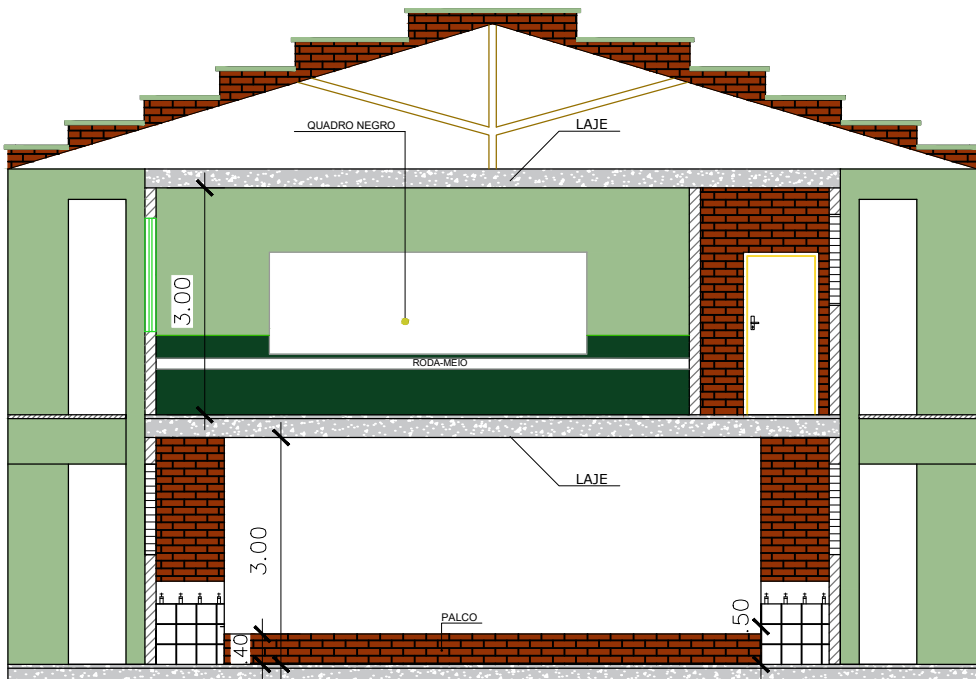

CORTE D - D  
ESCALA: 1:100

## PROJETO DE ARQUITETURA

FL.:  
02/03

OBRA: ESCOLA MUNICIPAL FRANCISCO JOSÉ  
RUA ROMA

LOCAL: RUA ROMA - VILA ANTUNES  
CAJATI - SP

PROP.: PREFEITURA MUNICIPAL DE CAJATI  
CNPJ: 64.037.815/0001-28

ESCALAS: INDICADAS



### PLANTA DE SITUAÇÃO S/ ESCALA



DECLARO QUE A APROVAÇÃO DO PROJETO POR PARTE  
DA PREFEITURA NÃO IMPLICA NO RECONHECIMENTO  
DO DIREITO DE PROPRIEDADE DO TERRENO.

PROPRIETÁRIO

DESENHISTA

RESP. TÉCNICO EXECUÇÃO DA OBRA  
ART


### ÁREAS ( UN. M²)

ÁREA CONSTRUÍDA: 4005,8 m²


ÁREA DO TERRENO: 5197,32 m²

ESPAÇO RESERVADO P/ APROVAÇÃO




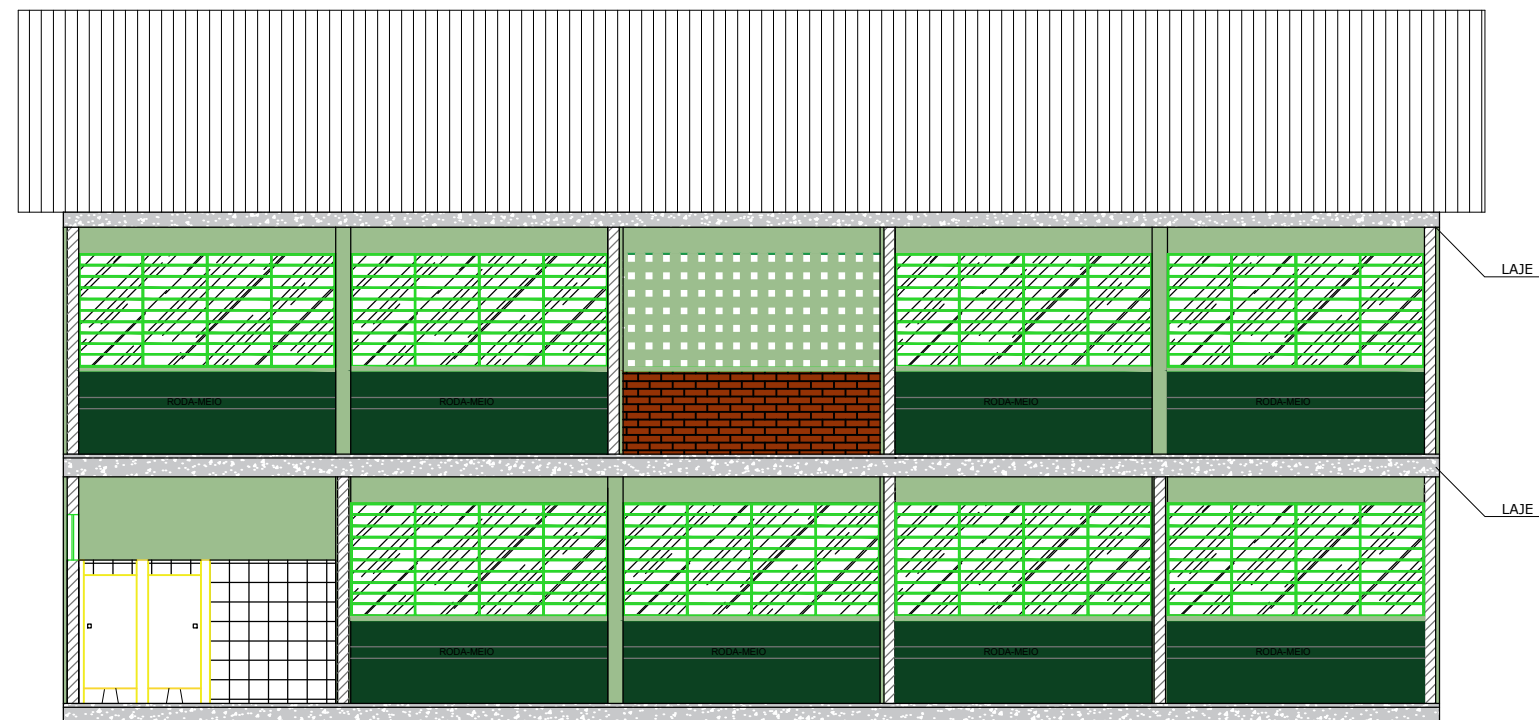


CORTE E - E  
ESCALA: 1:100

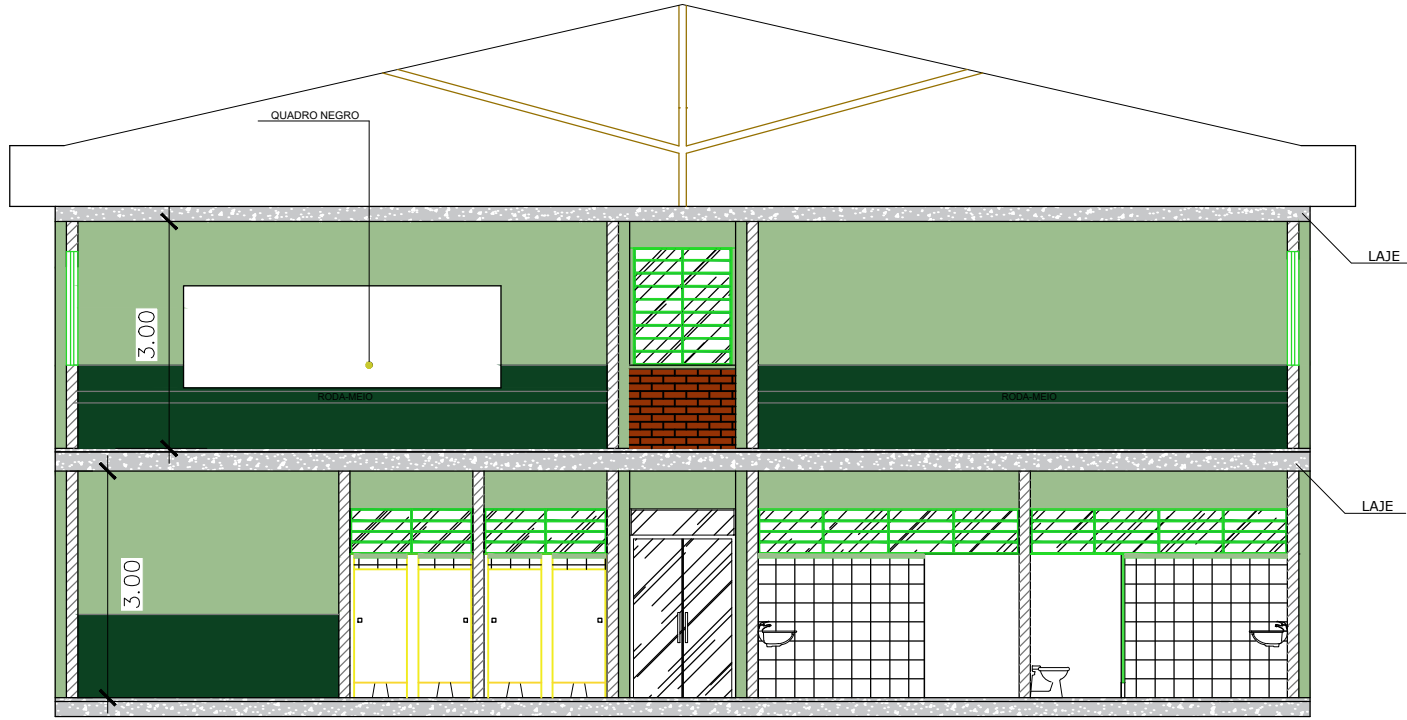

CORTE F - F  
ESCALA: 1:100

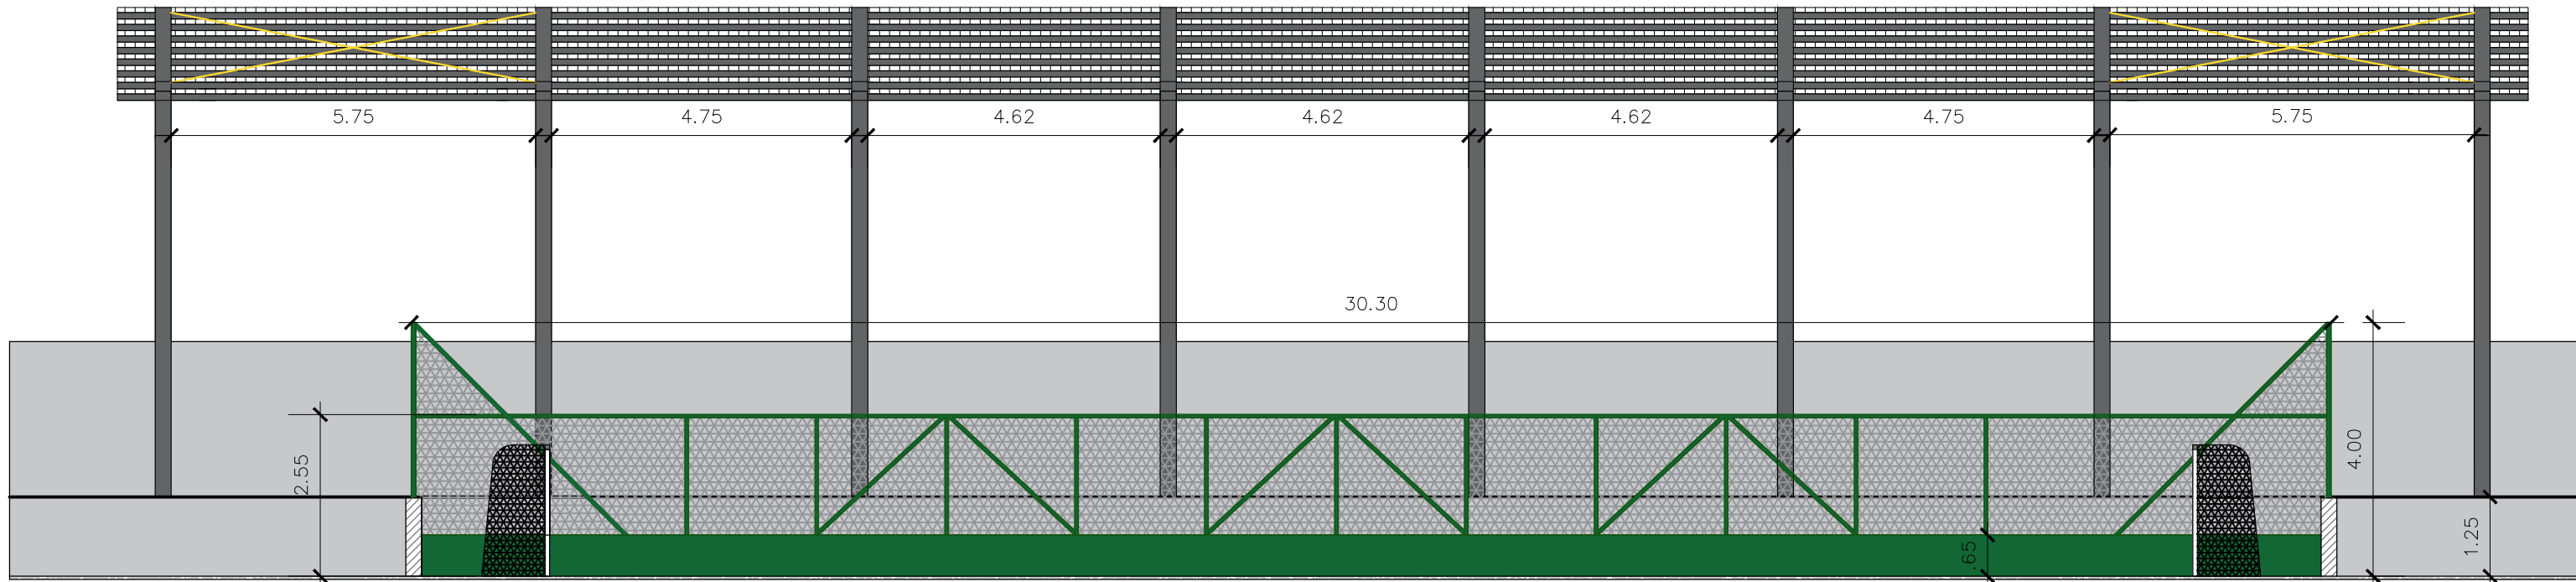

CORTE G - G  
ESCALA: 1:100

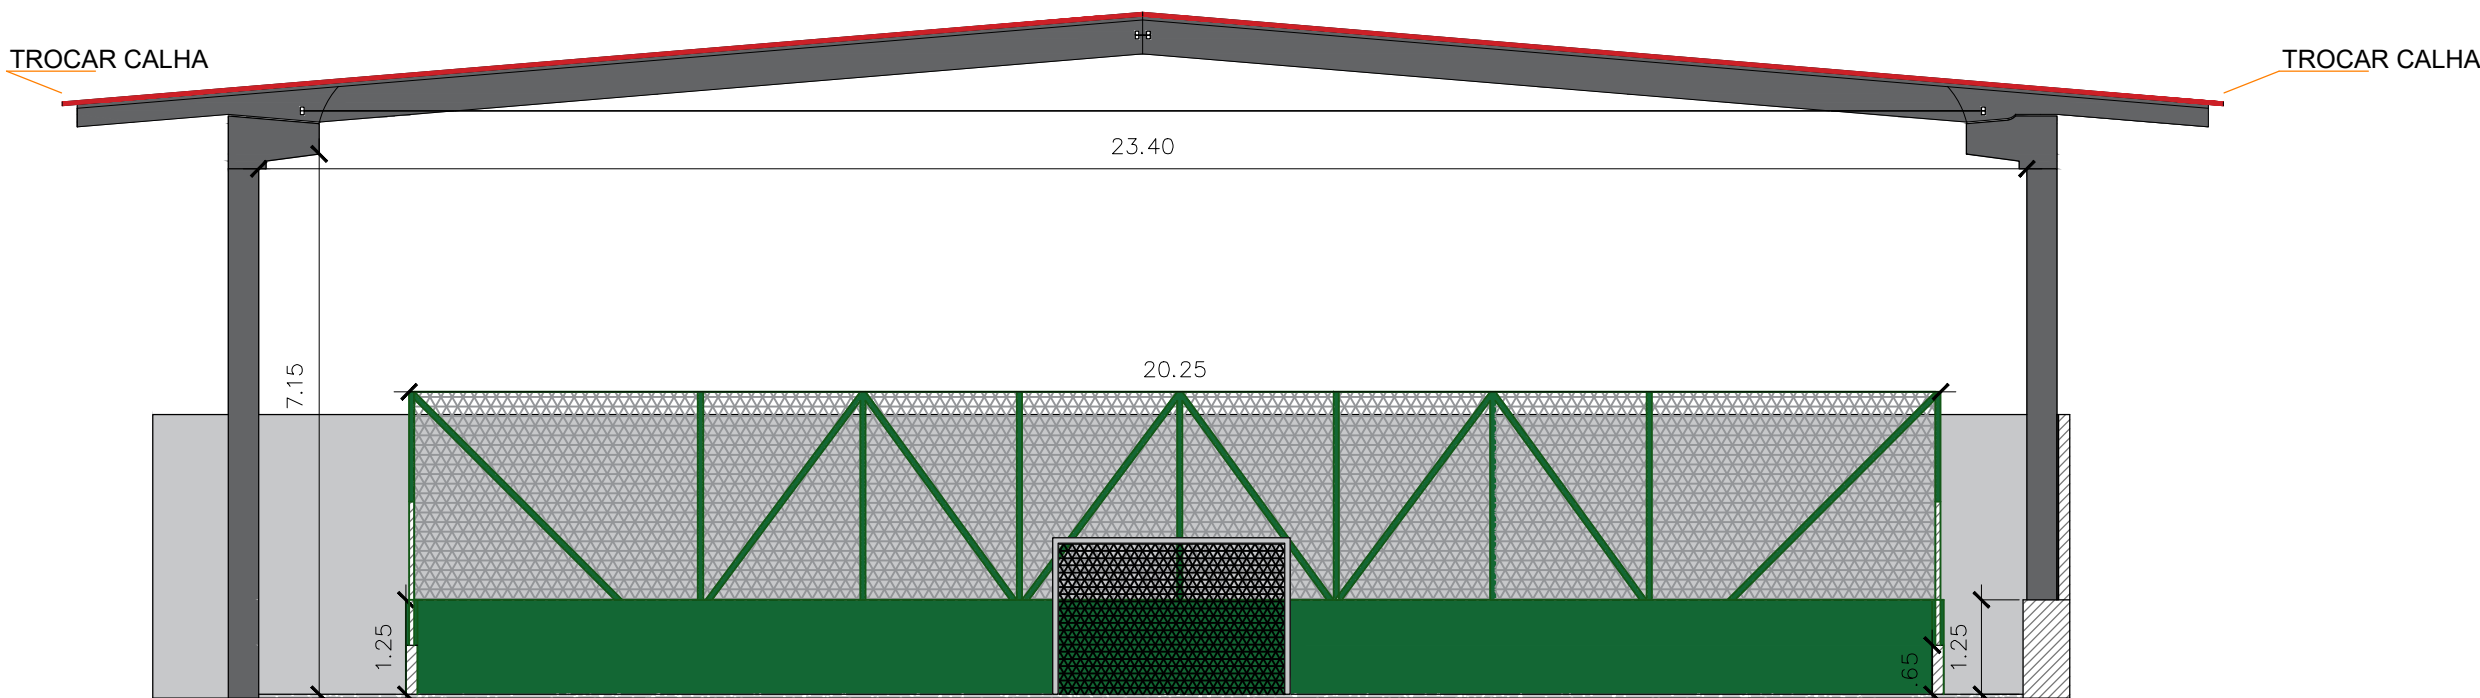

CORTE H - H  
ESCALA: 1:100

PROJETO DE ARQUITETURA

FL.: 03/03

OBRA: ESCOLA MUNICIPAL FRANCISCO JOSÉ  
RUA ROMA

LOCAL: RUA ROMA - VILA ANTUNES  
CAJATI - SP

PROP.: PREFEITURA MUNICIPAL DE CAJATI  
CNPJ: 64.037.815/0001-28

ESCALAS: INDICADAS

PLANTA DE SITUAÇÃO S/ ESCALA

DECLARO QUE A APROVAÇÃO DO PROJETO POR PARTE DA PREFEITURA NÃO IMPLICA NO RECONHECIMENTO DO DIREITO DE PROPRIEDADE DO TERRENO.

PROPRIETÁRIO

ÁREAS ( UN. M²)

ÁREA CONSTRUÍDA: 4005,8 m²

ÁREA DO TERRENO: 5197,32 m²

DESENHISTA

RESP. TÉCNICO EXECUÇÃO DA OBRA

ART

ESPAÇO RESERVADO P/ APROVAÇÃO

1Doc: Memorando 21-988/2023 10/03/23

Assinado por 3 pessoas: JANSON SANGALETTI, LUIZ HENRIQUE KOÇA e MARIA CLAUDIA EPONDANI PABELO. Para verificar a validade das assinaturas, acesse <https://lcp.cajati.sp.gov.br/portal> ou consulte o CNP no site do CNP e informe o código 8895-3238-3804-8672.

D

SECRETARIA MUNICIPAL DE OBRAS E MOBILIDADE URBANA

**MEMORIAL DESCRITIVO**

**OBRA:**

PINTURA E ADEQUAÇÃO DE COBERTURA DA E.M. PROFº FRANCISCO JOSÉ DE LIMA JUNIOR

**LOCAL:**

LOCAL: RUA ROMA, Nº 426 - BAIRRO VILA ANTUNES - CAJATI-SP

**APRESENTAÇÃO:**

Este memorial descritivo tem por objetivo estabelecer critérios de medição, tipo de materiais, bem como descrever e especificar de forma clara os serviços a serem executados para a pintura e adequação de cobertura da E.M. Profº Francisco José de Lima Junior.

**DOS SERVIÇOS A SEREM EXECUTADOS:**

**1. SERVIÇOS PRELIMINARES**

**TINTA LÁTEX ANTIMOFO EM MASSA, INCLUSIVE PREPARO.**

O item remunera o fornecimento de selador de tinta para pintura látex standard à base de emulsão acrílica modificada, aditivada com Silthane (silicone e poliuretano), solúvel em água, conforme norma NBR 11702, acabamento fosco aveludado, resistente ao mofo, sol, chuva e maresia; referência comercial Coralmur fabricação Coral ou equivalente. Remunera também materiais acessórios e mão de obra necessária para a execução dos serviços de: limpeza da superfície, lixamento, remoção do pó e aplicação do selador, conforme recomendações do fabricante; aplicação da tinta, em várias demãos (2 ou 3 demãos), conforme especificações do fabricante, sobre superfície revestida com massa.

Será medido pela área de superfície preparada e pintada, não se descontando vãos de até 2,00 m² e não se considerando espaletas, filetes ou molduras. Os vãos acima de 2,00 m² deverão ser deduzidos na totalidade e as espaletas, filetes ou molduras desenvolvidas (m²).

**TINTA ACRÍLICA ANTIMOFO EM MASSA, INCLUSIVE PREPARO**

Será medido pela área de superfície preparada e pintada, não se descontando vãos de até 2,00 m² e não se considerando espaletas, filetes ou molduras. Os vãos acima de 2,00 m² deverão ser deduzidos na totalidade e as espaletas, filetes ou molduras desenvolvidas (m²).

O item remunera o fornecimento de selador de tinta para pintura acrílica, tinta plástica à base de resina acrílica acetinado fosco, aditivada com Bacterkill (agente fungicida), solúvel em água, acabamento semibrilho, específica para prevenção da proliferação de fungos e mofo, com resistência à umidade em ambientes frios ou quentes, tais como saunas, lavanderias, câmaras frias e locais com vapores ou condensação de água; referência comercial Metalatex Antimofo fabricação Sherwin Williams ou equivalente. Remunera também materiais acessórios e mão de obra necessária para a execução dos serviços de: limpeza da superfície, lixamento, remoção do pó e aplicação do selador, conforme recomendações do fabricante; aplicação da tinta, em 2 ou 3 demãos sobre superfície revestida com massa, conforme especificações do fabricante e as normas NBR 11702 e NBR 15079.

SECRETARIA MUNICIPAL DE OBRAS E MOBILIDADE URBANA

2. TROCA DE CALHA

**Remoção de calha ou rufo**

Será medido por comprimento de calha ou rufo retirado (m).

O item remunera o fornecimento da mão-de-obra necessária para a remoção completa de calha ou rufo; remunera também a seleção e a guarda do material reaproveitável.

**Calha, rufo, afins em chapa galvanizada nº 24 - corte 1,00 m**

Será medido por comprimento instalado (m).

O item remunera o fornecimento e instalação de calhas ou rufos em chapa galvanizada nº 24, com largura de 100 cm; inclusive materiais acessórios para emendas, junção em outras peças, vedação e fixação.

3. TROCA DE ESTRUTURA METÁLICA

**RETIRADA DE TELHAMENTO PERFIL E MATERIAL QUALQUER, EXCETO BARRO**

Será medido pela área de cobertura em projeção horizontal (m²), com os acréscimos:

- a) 5% para cobertura de 18% a 27% de inclinação;
- b) 8% para cobertura de 28% a 38% de inclinação;
- c) 12% para cobertura de 39% a 50% de inclinação.

O item remunera o fornecimento da mão-de-obra necessária para a retirada completa das telhas em qualquer material, ou perfil, exceto barro, inclusive elementos de fixação, a seleção e a guarda das peças reaproveitáveis.

**RETIRADA DE ESTRUTURA METÁLICA**

- 1) Será medido por peso, de aço, da estrutura retirada (kg).
- 2) O item remunera o fornecimento de equipamentos e mão de obra necessários para a retirada completa de estrutura metálica; inclusive corte de solda, remoção de rebites, parafusos

**ESMALTE À BASE ÁGUA EM SUPERFÍCIE METÁLICA, INCLUSIVE PREPARO**

- 1) Será medido por área de superfície preparada e pintada (m²):
  - a) Em caixilhos vazados, grades ou gradis de ferro, pela área da peça ou projeção do conjunto, no plano vertical ou horizontal, considerada uma só vez, acrescentando-se, mais uma vez, as áreas de vedação superiores a 15% da área inicial;
  - b) Em portas de ferro onduladas e articuladas de enrolar, portas e caixilhos chapeados, grades articuladas de enrolar e portas pantográficas, pela área da peça multiplicada por 2,5 (dois e meio);
  - c) Em caixilhos com batentes ou contramarcos metálicos, com venezianas ou persianas, pela área da peça multiplicada por 5 (cinco);
  - d) Em tubulações, considerando-se os coeficientes, abaixo, multiplicados pela área da face externa da tubulação:

DIÂMETRO COEFICIENTE DIÂMETRO COEFICIENTE

Até 2 2,54 de 8 a 9 1,69

De 2a 3 2,42 de 9a 10 1,57

De 3a 4 2,29 de 10a 11 1,45

De 4a 5 2,17 de 11a 12 1,33

De 5a 6 2,05 de 12a 13 1,21

De 6a 7 1,93 de 13a 14 1,10

De 7a 8 1,81 acima de 14 1,00



**SECRETARIA MUNICIPAL DE OBRAS E MOBILIDADE URBANA**

- e) Faixas de identificação em tubulação: cada faixa deverá ser considerada como 0,50 m da tubulação correspondente, acrescida do respectivo coeficiente;
- f) Válvulas, flanges, registros e conexões: cada unidade será considerada como um metro linear de tubulação correspondente, acrescida.

2) O item remunera o fornecimento de esmalte à base de água, acabamento fosco, ou semi-brilho, ou brilhante; uso geral para exteriores e interiores; referência comercial Sherwin Williams, Suvinil, Futura, Lukscolor ou equivalente; materiais acessórios e a mão de obra necessária para a execução dos serviços: de limpeza da superfície, conforme recomendações do fabricante; aplicação do esmalte, em várias demãos (2 ou 3 demãos), fundo para metais e madeira à base de água; sobre superfícies de metais, alumínio, galvanizados, madeira e alvenaria, conforme especificações do fabricante.

**TELHAMENTO EM CHAPA DE AÇO PRÉ-PINTADA COM EPÓXI E POLIÉSTER, PERFIL TRAPEZOIDAL, COM ESPESSURA DE 0,50 MM E ALTURA DE 40 MM**

Será medido pela área de telhamento (m<sup>2</sup>), sendo:

- a) Quando plano, ou inclinado abaixo de 18%, pela área de cobertura em projeção horizontal, ou pela área de vedação lateral em projeção vertical;
- b) Quando inclinado a partir de 18%, pela área de cobertura em projeção horizontal, ou pela área de vedação lateral em projeção vertical, com os acréscimos:
- 5% para coberturas de 18% a 27% de inclinação;
  - 8% para coberturas de 28% a 38% de inclinação;
  - 12% para coberturas de 39% a 50% de inclinação.

O item remunera o fornecimento e instalação das telhas em chapa de aço zincado, acabamento com primer epóxi e tinta poliéster em ambas as faces, em várias cores, perfil trapezoidal com 0,80 mm de espessura, altura de 100 mm, em qualquer comprimento; referência comercial LR 100 N da Perfilor (Perkrom), MBP 100 Super da Metalúrgica Barra do Piraí (MBP) ou equivalente. Remunera também materiais acessórios para a fixação das telhas, em estrutura, de apoio, metálica ou de madeira, costura, fechamento e vedação entre as telhas e a mão de obra necessária para o transporte interno à obra, içamento e a montagem completa das telhas.

**FORNECIMENTO E MONTAGEM DE ESTRUTURA EM AÇO ASTM-A36, SEM PINTURA**

Será medido por peso de aço, nas bitolas e dimensões especificadas no projeto de estrutura metálica (kg).

O item remunera o fornecimento do projeto de fabricação, da estrutura metálica em aço ASTM-A36/ A36M-14, incluindo chapas de ligação, soldas, parafusos galvanizados, chumbadores, perdas e acessórios não constantes no peso nominal de projeto; beneficiamento e pré-montagem de partes da estrutura em fábrica; transporte e descarregamento; traslado interno à obra; montagem e instalação completa; preparo da superfície das peças por meio de jato de abrasivo da Norma SSPC -SP 10, padrão visual Sa 2 1/2, da Norma SIS 05 59 00-67.

Cajati, 04 de Dezembro de 2023.

**BTS ENGENHARIA**  
Eng.<sup>a</sup> Barbara Taeko da Silva Sioia

## ORÇAMENTO

### PINTURA E ADEQUAÇÃO DE COBERTURA DA E.M. PROFº FRANCISCO JOSÉ DE LIMA JUNIOR

LOCAL: RUA ROMA, Nº 426 - BAIRRO VILA ANTUNES - CAJATI-SP

	FONTE	COD.	DESCRIÇÃO DOS SERVIÇOS	UNID.	QUANT.	Preço Unitário (R\$)	Pr. Unit. + B.D.I. (R\$)	Pr. Total (R\$)
1.		1.	SERVIÇOS PRELIMINARES					
1.1		1.1	SERVIÇOS DE PINTURA EXTERNA					
1.1.1	CDHU	33.10.030	TINTA ACRÍLICA ANTIMOFO EM MASSA, INCLUSIVE PREPARO	M2	1364,94	R\$ 30,44	R\$ 38,33	R\$ 52.318,21
1.1.2	CDHU	33.10.010	TINTA LÁTEX ANTIMOFO EM MASSA, INCLUSIVE PREPARO	M2	2413,90	R\$ 26,40	R\$ 33,24	R\$ 80.238,09
1.1.3			TROCA DE CALHA					
1.1.4	CDHU	04.30.020	REMOÇÃO DE CALHA OU RUFO	M	74,20	R\$ 4,06	R\$ 5,11	R\$ 379,16
1.1.5	CDHU	16.33.062	CALHA, RUFO, AFINS EM CHAPA GALVANIZADA Nº 24 - CORTE 1,00 M	M	74,20	R\$ 229,18	R\$ 288,58	R\$ 21.412,64
1.1.6			TROCA DE ESTRUTURA METÁLICA					
1.1.7	CDHU	04.03.040	RETIRADA DE TELHAMENTO PERFIL E MATERIAL QUALQUER, EXCETO BARRO	M2	53,06	R\$ 7,06	R\$ 8,89	R\$ 471,70
1.1.8	CDHU	04.02.140	RETIRADA DE ESTRUTURA METÁLICA	KG	530,60	R\$ 2,33	R\$ 2,93	R\$ 1.554,66
1.1.9	CDHU	33.11.050	ESMALTE À BASE ÁGUA EM SUPERFÍCIE METÁLICA, INCLUSIVE PREPARO	M2	53,06	R\$ 43,67	R\$ 54,99	R\$ 2.917,77
1.1.10	CDHU	16.12.060	TELHAMENTO EM CHAPA DE AÇO PRÉ-PINTADA COM EPÓXI E POLIÉSTER, PERFIL TRAPEZOIDAL, COM ESPESSURA DE 0,50 MM E ALTURA DE 40 MM	M2	53,06	R\$ 127,40	R\$ 160,42	R\$ 8.511,89
1.1.11	CDHU	15.03.030	FORNECIMENTO E MONTAGEM DE ESTRUTURA EM AÇO ASTM-A36, SEM PINTURA	KG	530,60	R\$ 23,41	R\$ 29,48	R\$ 15.642,09
							<b>SUBTOTAL</b>	<b>R\$ 183.446,21</b>
							<b>GERAL</b>	<b>R\$ 183.446,21</b>

Referência: CDHU - Boletim 191 - Com Desoneração  
SINAPI 10/2023

Cajati, 04 de Dezembro de 2023.



## VERIFICAÇÃO DAS ASSINATURAS



Código para verificação: 80F6-3236-8B0A-9672

Este documento foi assinado digitalmente pelos seguintes signatários nas datas indicadas:

- ✓ JAISON SANGALETTI (CPF 823.XXX.XXX-53) em 05/12/2023 17:13:24 (GMT-03:00)  
Papel: Assinante  
Emitido por: Sub-Autoridade Certificadora 1Doc (Assinatura 1Doc)
- ✓ LUIZ HENRIQUE KOGA (CPF 087.XXX.XXX-13) em 05/12/2023 17:15:41 (GMT-03:00)  
Papel: Assinante  
Emitido por: Sub-Autoridade Certificadora 1Doc (Assinatura 1Doc)
- ✓ MARIA CLAUDIA BRONDANI RABELO (CPF 088.XXX.XXX-85) em 05/12/2023 19:15:43 (GMT-03:00)  
Papel: Assinante  
Emitido por: Sub-Autoridade Certificadora 1Doc (Assinatura 1Doc)

Para verificar a validade das assinaturas, acesse a Central de Verificação por meio do link:

<https://cajati.1doc.com.br/verificacao/80F6-3236-8B0A-9672>

**Memorando 1- 21.988/2023**

**De:** Thierry O. - SEADM-DESUP

**Para:** SEFIT - Secretaria Municipal de Finanças e Tributação - A/C Solange R.

**Data:** 05/12/2023 às 17:19:04

Boa tarde !

Encaminhamos o memorando referente a **Contratação de empresa especializada para execução de pintura e adequação de cobertura da E.M. Profº Francisco José de Lima Junior, sito a Rua Roma, nº 426 – Bairro Vila Antunes – Cajati/SP.** no valor orçado de 183.446,21 (cento e oitenta e três mil, quatrocentos e quarenta e seis reais e vinte e um centavos). para verificação de disponibilidade orçamentária, solicitando a ficha de despesa a ser utilizada em caso positivo.

—

**Thierry Tavares de Oliveira**

*Agente Administrativo*

**Memorando 2- 21.988/2023**

**De:** Solange R. - SEFIT

**Para:** SEADM-DESUP - Departamento de Suprimentos

**Data:** 06/12/2023 às 17:07:31

BOA TARDE,

FAVOR UTILIZAR A FICHA DE DESPESA Nº 1642.

—

**Solange Rosa**

*SECRETARIA MUNICIPAL DE FINANÇAS E TRIBUTAÇÃO*

**Proc. Administrativo 1- 994/2023**

**De:** Jailton S. - SEADM-DESUP

**Para:** SEADM-DESUP - Departamento de Suprimentos

**Data:** 06/12/2023 às 17:48:11

Anexo para assinatura digital a requisição do procedimento.

—  
**Jailton Pereira Dos Santos**

*Divisão de Licitações e Contratos*

**Anexos:**

Requisicao\_de\_Compras\_15851\_2023.pdf

---

Assinado digitalmente (anexos) por:

Assinante	Data	Assinatura
Rosemeire Vieira Dos Santo...	07/12/2023 08:22:08	1Doc ROSEMEIRE VIEIRA DOS SANTOS CPF 267.XXX.XXX-...

Para verificar as assinaturas, acesse <https://cajati.1doc.com.br/verificacao/> e informe o código: **DFD6-29F3-71D2-859D**

PREFEITURA MUNICIPAL DE CAJATI  
DEPARTAMENTO DE ADMINISTRAÇÃO  
DIVISÃO DE COMPRAS E LICITAÇÕES

ID: jailton.santos

Exercício: 2023

Página: 1 / 1

JL SOFT

REQUISIÇÃO DE COMPRA

Requisição: 15851 Ano: 2023 Data: 06/12/2023 Requisitante: JAILTON.SANTOS

Tipo de Compra: ADMINISTRATIVA

Prioridade: NORMAL

Ficha: 1642 REVITALIZAÇÃO E OBRAS COMPL. NA EM PROF. FRANCISCO JOSÉ L. JUNIOR

Fonte de Recurso: 1 TESOUREO

Aplic./ Var.: 220.0002

Elemento: 51 OBRAS E INSTALAÇÕES

Sub-Elemento: 99 OUTRAS OBRAS E INSTALAÇÕES

Aplicação: Contratação de uma empresa especializada, para a execução de pintura e adequação de cobertura da E.M. Profº Francisco José de Lima Junior, sito a Rua Roma, nº 426 – Bairro Vila Antunes – Cajati/SP

Observação: Concorrência, sob nº 032/2023.

Justificativa: Em atenção ao memorando 8475/2023 1DOC emitido pela Secretaria Municipal de Educação, onde requer a pintura da E.M. Profº Francisco José de Lima Junior, situada na Rua Roma, nº 426 - Bairro Vila Antunes - Cajati/SP. O prédio da unidade escolar, devido a ação climáticas ao longo do tempo, requer uma revitalização, destacando-se a pintura das salas de aula como uma medida essencial. Além disso, identificamos a urgência na substituição de calhas e estruturas metálicas, visando a preservação e segurança do ambiente educacional. Destacamos que as calhas na área da quadra de esportes encontram-se em estado de deterioração, resultando em vazamentos que comprometem a integridade do piso. Esta situação cria um ambiente escorregadio e, conseqüentemente, perigoso para as crianças durante suas atividades esportivas. Diante disso, é imprescindível a substituição imediata das calhas, assegurando um espaço seguro e propício para as práticas esportivas. Observamos que a cobertura da escada de acesso à quadra também está em estado precário, com bases enferrujadas que não suportam o peso das telhas. Por isso é necessário a substituição imediata dessas estruturas a fim de garantir a integridade e a segurança de todos os usuários. Memorando nº 21988/2023 1DOC.

Centro de Custo:

Veículo:

Local da Entrega: CONFORME SOLICITAÇÃO DA UNIDADE REQUISITANTE - -

Seq.	Quantidade	Unid.	Cd. Produto	Descrição do Produto
1	100,000000	%	44.25403	Execução de pintura e adequação de cobertura da E.M. Profº Francisco José de Lima Junior, sito a Rua Roma, nº 426 – Bairro Vila Antunes – Cajati/SP

CAJATI, 6 de Dezembro de 2023

Rosemeire Vieira dos Santos  
Diretora do Departamento de Suprimentos  
RG 29.009.502-5

Assinado por 1 pessoa: ROSEMEIRE VIEIRA DOS SANTOS  
Para verificar a validade das assinaturas, acesse <https://cajati.1doc.com.br/verificacao/DFD6-29F3-71D2-859D> e informe o código DFD6-29F3-71D2-859D





## VERIFICAÇÃO DAS ASSINATURAS



Código para verificação: DFD6-29F3-71D2-859D

Este documento foi assinado digitalmente pelos seguintes signatários nas datas indicadas:



ROSEMEIRE VIEIRA DOS SANTOS (CPF 267.XXX.XXX-00) em 07/12/2023 08:22:06 (GMT-03:00)

Papel: Assinante

Emitido por: Sub-Autoridade Certificadora 1Doc (Assinatura 1Doc)

Para verificar a validade das assinaturas, acesse a Central de Verificação por meio do link:

<https://cajati.1doc.com.br/verificacao/DFD6-29F3-71D2-859D>



**Proc. Administrativo 2- 994/2023**

**De:** Jailton S. - SEADM-DESUP

**Para:** SEFIT - Secretaria Municipal de Finanças e Tributação - A/C Solange R.

**Data:** 07/12/2023 às 09:19:29

Bom dia! Solicito informar se há saldo de dotação para a seguinte despesa: Contratação de uma empresa especializada, para a execução de pintura e adequação de cobertura da E.M. Profº Francisco José de Lima Junior, sito a Rua Roma, nº 426 – Bairro Vila Antunes – Cajati/SP

—  
**Jailton Pereira Dos Santos**  
*Divisão de Licitações e Contratos*

**Anexos:**

Solicitacao\_de\_Saldo.pdf

---

Assinado digitalmente (anexos) por:

Assinante	Data	Assinatura
Rosemeire Vieira Dos Santo...	07/12/2023 09:22:54	1Doc ROSEMEIRE VIEIRA DOS SANTOS CPF 267.XXX.XXX-...

Para verificar as assinaturas, acesse <https://cajati.1doc.com.br/verificacao/> e informe o código: **A712-6958-0EEE-4C63**

**PREFEITURA MUNICIPAL DE CAJATI**

**DEPARTAMENTO DE ADMINISTRAÇÃO**

DIVISÃO DE COMPRAS E LICITAÇÕES

Exercício: 2023

JL SOFT

SOLICITAÇÃO DE SALDO NRO. 2469/2023

Página: 1/1

Autorizo a abertura do Processo de Compra na Modalidade: Concorrência Obras - Seq.: 32/2023

Processo: 994/2023

Ao Departamento de Contabilidade:

Solicito informar se há saldo de dotação para a seguinte despesa:

Contratação de uma empresa especializada, para a execução de pintura e adequação de cobertura da E.M. Profº Francisco José de Lima Junior, sito a Rua Roma, nº 426 – Bairro Vila Antunes – Cajati/SP  
Concorrência, sob nº 032/2023.

Havendo saldo, favor providenciar a reserva no valor de R\$ 183.446,21 (CENTO E OITENTA E TRÊS MIL, QUATROCENTOS E QUARENTA E SEIS REAIS E VINTE E UM CENTAVOS) para que possamos dar prosseguimento ao Processo de Compras.

CAJATI, 7 de Dezembro de 2023.

Rosemeire Vieira dos Santos  
Diretora do Departamento de Suprimentos  
RG 29.009.502-5

**INFORMAÇÃO DE SALDO**

Ao Departamento de Compras:

Conforme solicitado, constatamos que na Ficha de Empenho Nº \_\_\_\_\_, referente a Dotação:

\_\_\_\_\_  
\_\_\_\_\_

Há Saldo suficiente para atender a despesa supra.

\_\_\_\_\_, \_\_\_\_\_ de \_\_\_\_\_ de \_\_\_\_\_





## VERIFICAÇÃO DAS ASSINATURAS



Código para verificação: A712-6958-0EEE-4C63

Este documento foi assinado digitalmente pelos seguintes signatários nas datas indicadas:



ROSEMEIRE VIEIRA DOS SANTOS (CPF 267.XXX.XXX-00) em 07/12/2023 09:22:52 (GMT-03:00)

Papel: Assinante

Emitido por: Sub-Autoridade Certificadora 1Doc (Assinatura 1Doc)

Para verificar a validade das assinaturas, acesse a Central de Verificação por meio do link:

<https://cajati.1doc.com.br/verificacao/A712-6958-0EEE-4C63>

## Proc. Administrativo 3- 994/2023

---

**De:** Solange R. - SEFIT

**Para:** SEADM-DESUP - Departamento de Suprimentos

**Data:** 08/12/2023 às 13:38:46

**Setores envolvidos:**

SEFIT, SEADM-DESUP

**Contratação de uma empresa especializada, para a execução de pintura e adequação de cobertura da E.M. Profº Francisco José de Lima Junior, sito a Rua Roma, nº 426 – Bairro Vila Antunes – Cajati/SP**

BOA TARDE,

SEGUE A RESERVA.

—

**Solange Rosa**

SECRETARIA MUNICIPAL DE FINANÇAS E TRIBUTAÇÃO

**Anexos:**

Nota\_de\_Reserva\_de\_Dotacao\_EM\_FRANCISCO\_JOSE.pdf

Fonte de Recurso:	01-TESOURO	USUÁRIO	SOLANGE.ROSA
Aplicação:	220 - ENSINO FUNDAMENTAL	PROCESSO Nº	994/2023
Variação:	2 - RECURSOS ENSINO FUNDAMENTAL	VALIDADE	
Órgão:	02 PODER EXECUTIVO	MODALIDADE	Concorrência Obras
Unid. Orçamentária:	21 SECRETARIA MUNICIPAL DE EDUCAÇÃO		
Unid. Executora:	02 DIVISÃO DE INFRAESTRUTURA		
Função:	12 EDUCAÇÃO		
SubFunção:	361 ENSINO FUNDAMENTAL		
Programa:	0017 INFRAESTRUTURA MODERNA E SUFICIENTE		
Projeto/ Atividade:	1107 REVITALIZAÇÃO E OBRAS COMPL. NA EM PROF. FRANCISCO JOSÉ L. J		
Categ. Econômica:	4.4.90 OBRAS E INSTALAÇÕES		
Elemento Despesa:	51 OBRAS E INSTALAÇÕES		
SubElemento:			

CÓDIGO	NOME DO FAVORECIDO	CNPJ / CPF	INSCRIÇÃO ESTADUAL
996	PREFEITURA MUNICIPAL DE CAJATI	64.037.815/0001-28	ISENTO
ENDEREÇO	PRAÇA DO PAÇO MUNICIPAL,10		
	BAIRRO		
	CENTRO		
CIDADE	UF	CEP	
CAJATI	SP	11950000	
BANCO	AGÊNCIA	CONTA	

**DESCRIÇÃO DA DESPESA**

Contratação de uma empresa especializada, para a execução de pintura e adequação de cobertura da E.M. Profº Francisco José de Lima Junior, sito a Rua Roma, nº 426 – Bairro Vila Antunes – Cajati. (A RESERVA FOI FEITA APENAS DE 10% DA OBRA TOTAL E O RESTANTE SERÁ CONSIGNADO NO ORÇAMENTO DE 2024).

MÊS	VALOR RESERVADO	VALOR ANULADO
JANEIRO	0,00	0,00
FEVEREIRO	0,00	0,00
MARÇO	0,00	0,00
ABRIL	0,00	0,00
MAIO	0,00	0,00
JUNHO	0,00	0,00
JULHO	0,00	0,00
AGOSTO	0,00	0,00
SETEMBRO	0,00	0,00
OUTUBRO	0,00	0,00
NOVEMBRO	0,00	0,00
DEZEMBRO	18.344,62	0,00
TOTAL =>	18.344,62	0,00

**SALDO DA RESERVA: 18.344,62**

(DEZOITO MIL, TREZENTOS E QUARENTA E QUATRO REAIS E SESENTA E DOIS CENTAVOS)

SOLANGE ROSA  
SECRETÁRIA DE FINANÇAS E TRIBUTAÇÃO  
CPF 124.967.678-97





## VERIFICAÇÃO DAS ASSINATURAS



Código para verificação: BCB9-2BBC-9179-EF42

Este documento foi assinado digitalmente pelos seguintes signatários nas datas indicadas:



SOLANGE ROSA (CPF 124.XXX.XXX-97) em 08/12/2023 13:39:11 (GMT-03:00)

Papel: Assinante

Emitido por: Sub-Autoridade Certificadora 1Doc (Assinatura 1Doc)

Para verificar a validade das assinaturas, acesse a Central de Verificação por meio do link:

<https://cajati.1doc.com.br/verificacao/BCB9-2BBC-9179-EF42>

**Proc. Administrativo 4- 994/2023**

**De:** Jailton S. - SEADM-DESUP

**Para:** SEADM-DESUP - Departamento de Suprimentos

**Data:** 11/12/2023 às 09:03:18

Bom dia! Anexo para assinatura digital a Autorização para o prosseguimento do certame.

—  
**Jailton Pereira Dos Santos**

*Divisão de Licitações e Contratos*

**Anexos:**

Autorizacao.pdf

---

Assinado digitalmente (anexos) por:

Assinante	Data	Assinatura
Rosemeire Vieira Dos Santo...	11/12/2023 09:26:49	1Doc ROSEMEIRE VIEIRA DOS SANTOS CPF 267.XXX.XXX-...

Para verificar as assinaturas, acesse <https://cajati.1doc.com.br/verificacao/> e informe o código: **EBEB-1CE7-6E05-C168**

**PREFEITURA MUNICIPAL DE CAJATI**  
**DEPARTAMENTO DE ADMINISTRAÇÃO**

DIVISÃO DE COMPRAS E LICITAÇÕES

JL SOFT

AUTORIZAÇÃO NRO. 2469/2023

Exercício: 2023

Página: 1/1

Autorizo a abertura do Processo de Compra na Modalidade: Concorrência Obras - Seq.: 32/2023

Objeto da Compra: Contratação de uma empresa especializada, para a execução de pintura e adequação de cobertura da E.M. Profº Francisco José de Lima Junior, sito a Rua Roma, nº 426 – Bairro Vila Antunes – Cajati/SP  
Concorrência, sob nº 032/2023.

CAJATI, 11 de Dezembro de 2023.

Rosemeire Vieira dos Santos  
Diretora do Departamento de Suprimentos  
RG 29.009.502-5

Assinado por 1 pessoa: ROSEMEIRE VIEIRA DOS SANTOS  
Para verificar a validade das assinaturas, acesse <https://cajati.1doc.com.br/verificacao/EBEB-1CE7-6E05-C168> e informe o código EBEB-1CE7-6E05-C168







## VERIFICAÇÃO DAS ASSINATURAS



Código para verificação: EBEB-1CE7-6E05-C168

Este documento foi assinado digitalmente pelos seguintes signatários nas datas indicadas:



ROSEMEIRE VIEIRA DOS SANTOS (CPF 267.XXX.XXX-00) em 11/12/2023 09:26:47 (GMT-03:00)

Papel: Assinante

Emitido por: Sub-Autoridade Certificadora 1Doc (Assinatura 1Doc)

Para verificar a validade das assinaturas, acesse a Central de Verificação por meio do link:

<https://cajati.1doc.com.br/verificacao/EBEB-1CE7-6E05-C168>

**Proc. Administrativo 5- 994/2023**

**De:** Jailton S. - SEADM-DESUP

**Para:** GAB - Gabinete do Prefeito - A/C Luiz K.

**Data:** 11/12/2023 às 13:14:29

Anexo para assinatura digital a Autorização/Declaração para o prosseguimento do certame.

—  
**Jailton Pereira Dos Santos**

*Divisão de Licitações e Contratos*

**Anexos:**

AUTORIZACAO\_NORMAL.pdf

DECLARACAO\_PROSSEGUIMENTO\_CERTAME.pdf

---

Assinado digitalmente (anexos) por:

Assinante	Data	Assinatura
Luiz Henrique Koga	11/12/2023 13:38:59	1Doc LUIZ HENRIQUE KOGA CPF 087.XXX.XXX-13

Para verificar as assinaturas, acesse <https://cajati.1doc.com.br/verificacao/> e informe o código: **C50D-B4F6-C3DB-6243**

Á

Divisão de Compras e Licitações

Autorizo a abertura de procedimento licitatório na modalidade **CONCORRÊNCIA**, para **Contratação de uma empresa especializada, para a execução de pintura e adequação de cobertura da E.M. Profº Francisco José de Lima Junior, sito a Rua Roma, nº 426 – Bairro Vila Antunes – Cajati/SP.**

Não deverá ser aplicado nesta licitação, os benefícios materiais previstos nos Artigos 47 e 48 da Lei Complementar nº 123/2006 alterado pela Lei Complementar nº 147/2014, pois conforme o Artigo 49, “quando não houver um mínimo de 3 (três) fornecedores competitivos enquadrados como ME ou EPP sediados local ou regionalmente e capazes de cumprir as exigências estabelecidas neste instrumento convocatório” e ainda “o tratamento diferenciado e simplificado para as ME e EPP não for vantajoso para a Administração Pública ou representar prejuízo ao conjunto ou complexo do objeto a ser contratado.

Cajati/SP, 11 de dezembro de 2023.

---

**Luiz Henrique Koga**  
**Prefeito Municipal**

**Requisição 15851/2023 – Ano: 2023 – Data: 06/12/2023**

**Objeto: Contratação de uma empresa especializada, para a execução de pintura e adequação de cobertura da E.M. Profº Francisco José de Lima Junior, sito a Rua Roma, nº 426 – Bairro Vila Antunes – Cajati/SP.**

Nos termos do Artigo 16, inciso II, da Lei Complementar nº 101, de 04 de maio de 2000, declaro que a presente despesa ordenada neste processo (autos em epígrafe), encontra plena adequação orçamentária e financeira com a Lei orçamentária anual, compatibilidade com o plano plurianual e com a Lei de diretrizes orçamentárias.

Por ser a expressão da verdade, firmamos a presente  
**DECLARAÇÃO.**

Cajati/SP, 11 de dezembro de 2023.

---

**Luiz Henrique Koga**  
**Prefeito Municipal**



## VERIFICAÇÃO DAS ASSINATURAS



Código para verificação: C50D-B4F6-C3DB-6243

Este documento foi assinado digitalmente pelos seguintes signatários nas datas indicadas:



LUIZ HENRIQUE KOGA (CPF 087.XXX.XXX-13) em 11/12/2023 13:38:57 (GMT-03:00)

Papel: Assinante

Emitido por: Sub-Autoridade Certificadora 1Doc (Assinatura 1Doc)

Para verificar a validade das assinaturas, acesse a Central de Verificação por meio do link:

<https://cajati.1doc.com.br/verificacao/C50D-B4F6-C3DB-6243>

**Proc. Administrativo 6- 994/2023**

**De:** Jailton S. - SEADM-DESUP

**Para:** SEAJ - Secretaria Municipal de Assuntos Jurídicos

**Data:** 11/12/2023 às 13:53:23

Boa tarde! Estamos enviando para visto e Parecer, o edital e a minuta do Contrato do processo em referência

—  
**Jailton Pereira Dos Santos**  
*Divisão de Licitações e Contratos*

**Anexos:**

MEMORANDO\_EDITAIS.pdf

---

Assinado digitalmente (anexos) por:

Assinante	Data	Assinatura
Rosemeire Vieira Dos Santo...	11/12/2023 14:08:48	1Doc ROSEMEIRE VIEIRA DOS SANTOS CPF 267.XXX.XXX-...

Para verificar as assinaturas, acesse <https://cajati.1doc.com.br/verificacao/> e informe o código: **8A29-93D6-CD6F-97EE**

Cajati/SP, 11 de dezembro de 2023.

**DO : DEPARTAMENTO DE SUPRIMENTOS**  
**PARA: SECRETARIA MUNICIPAL DE ASSUNTOS JURÍDICOS**

**REF.: PROCESSO ADMINISTRATIVO ELETRÔNICO Nº 994/2023 1DOC – CONCORRÊNCIA, SOB Nº 32/2023**

**OBJETO:** Contratação de uma empresa especializada, para a execução de pintura e adequação de cobertura da E.M. Profº Francisco José de Lima Junior, sito a Rua Roma, nº 426 – Bairro Vila Antunes – Cajati/SP.

Estamos enviando para visto e Parecer, o edital e a minuta do Contrato do processo em referência, salientando que o mesmo já contém todos os dados e informações necessários à sua publicação.

Sendo o que temos para o momento.

Atenciosamente,

**ROSEMEIRE VIEIRA DOS SANTOS**  
**Departamento de Suprimentos**

Assinado por 1 pessoa: ROSEMEIRE VIEIRA DOS SANTOS  
Para verificar a validade das assinaturas, acesse <https://cajati.1doc.com.br/verificacao/8A29-93D6-CD6F-97EE> e informe o código 8A29-93D6-CD6F-97EE



## VERIFICAÇÃO DAS ASSINATURAS



Código para verificação: 8A29-93D6-CD6F-97EE

Este documento foi assinado digitalmente pelos seguintes signatários nas datas indicadas:



ROSEMEIRE VIEIRA DOS SANTOS (CPF 267.XXX.XXX-00) em 11/12/2023 14:08:46 (GMT-03:00)

Papel: Assinante

Emitido por: Sub-Autoridade Certificadora 1Doc (Assinatura 1Doc)

Para verificar a validade das assinaturas, acesse a Central de Verificação por meio do link:

<https://cajati.1doc.com.br/verificacao/8A29-93D6-CD6F-97EE>



**Proc. Administrativo 7- 994/2023**

**De:** Jailton S. - SEADM-DESUP

**Para:** SEADM - Secretaria Municipal de Administração e Gestão de Pessoas

**Data:** 11/12/2023 às 15:20:55

Anexo para assinatura digital o Memorando com a nomeação dos servidores, integrantes da Comissão Permanente de Licitações, que irão participar da licitação.

—  
**Jailton Pereira Dos Santos**  
*Divisão de Licitações e Contratos*

**Anexos:**

CONVOCAÇÃO\_CCO\_32\_2023.pdf

---

Assinado digitalmente (anexos) por:

Assinante	Data	Assinatura
Rosemeire Vieira Dos Santo...	11/12/2023 15:41:00	1Doc ROSEMEIRE VIEIRA DOS SANTOS CPF 267.XXX.XXX-...

Para verificar as assinaturas, acesse <https://cajati.1doc.com.br/verificacao/> e informe o código: **ABB7-5E1D-676B-63B8**

Cajati/SP, 11 de dezembro de 2023.

**DO: DEPARTAMENTO DE SUPRIMENTOS**  
**PARA: COMISSÃO DE LICITAÇÕES**

**REF.: CONCORRÊNCIA Nº 32/2023**

Vimos por meio desta convocar a Comissão de Licitações que participará de Licitações para esta Prefeitura, sendo:

• **Concorrência nº 032/2023 – Processo Administrativo Eletrônico nº 994/2023 1Doc**  
**Contratação de empresa especializada para a execução de pintura e adequação de cobertura da E.M. Profº Francisco José de Lima Junior, sito a Rua Roma, nº 426 – Bairro Vila Antunes – Cajati/SP.**

1. Francielli Ribeiro Miguel – Presidente;
2. Antônio Cícera Linard – Membro;
3. Silvério Domingues – Membro;
4. Lucielen de Jesus Camargo Henriquesson Costa – Membro;
5. Thierry Tavares de Oliveira - Membro.

Designados conforme portaria 55 de 17/01/2023.

Os convocados deverão apresentar-se na sala de licitações da Prefeitura do Município de Cajati em 24/01/2024 às 09:00 horas.

Sendo o que temos para o momento.  
Atenciosamente,

**ROSEMEIRE VIEIRA DOS SANTOS**  
**Departamento de Suprimentos**

**Ciente:**

**Francielli R. Miguel**  
**Presidente**

**Antônia C. Linard**  
**Membro**

**Silvério Domingues**  
**Membro**

**Lucielen J. C. H. Costa**  
**Membro**

**Thierry T. Oliveira**  
**Membro**



## VERIFICAÇÃO DAS ASSINATURAS



Código para verificação: ABB7-5E1D-676B-63B8

Este documento foi assinado digitalmente pelos seguintes signatários nas datas indicadas:



ROSEMEIRE VIEIRA DOS SANTOS (CPF 267.XXX.XXX-00) em 11/12/2023 15:40:58 (GMT-03:00)

Papel: Assinante

Emitido por: Sub-Autoridade Certificadora 1Doc (Assinatura 1Doc)

Para verificar a validade das assinaturas, acesse a Central de Verificação por meio do link:

<https://cajati.1doc.com.br/verificacao/ABB7-5E1D-676B-63B8>

## Proc. Administrativo 8- 994/2023

---

**De:** Jailton S. - SEADM-DESUP

**Para:** SEADM-DESUP - Departamento de Suprimentos

**Data:** 11/12/2023 às 16:56:50

**Setores envolvidos:**

GAB, SEADM, SEAJ, SEFIT, SEADM-DESUP

**Contratação de uma empresa especializada, para a execução de pintura e adequação de cobertura da E.M. Profº Francisco José de Lima Junior, sito a Rua Roma, nº 426 – Bairro Vila Antunes – Cajati/SP**

Anexo aos autos a Portaria da Comissão Permanente de Licitações do presente exercício.

—  
**Jailton Pereira Dos Santos**  
*Divisão de Licitações e Contratos*

**Anexos:**

PORTARIA\_055\_23\_ASSINADA\_designa\_Comissao\_Permanente\_de\_Licitacao\_durante\_o\_exercicio\_de\_2023\_.pdf



## VERIFICAÇÃO DAS ASSINATURAS



Código para verificação: 65A3-5C7D-7268-83A0

Este documento foi assinado digitalmente pelos seguintes signatários nas datas indicadas:



JAILTON PEREIRA DOS SANTOS (CPF 251.XXX.XXX-03) em 11/12/2023 16:57:14 (GMT-03:00)

Papel: Assinante

Emitido por: Sub-Autoridade Certificadora 1Doc (Assinatura 1Doc)

Para verificar a validade das assinaturas, acesse a Central de Verificação por meio do link:

<https://cajati.1doc.com.br/verificacao/65A3-5C7D-7268-83A0>

**PORTARIA Nº 055, DE 18 DE JANEIRO DE 2023.**

**"DESIGNA COMISSÃO PERMANENTE DE LICITAÇÃO DURANTE O EXERCÍCIO DE 2023".**

**LUIZ HENRIQUE KOGA**, Prefeito do Município de Cajati, Estado de São Paulo, usando das atribuições legais que lhe são conferidas por Lei,

**R E S O L V E**

**Art. 1º** Ficam designados para comporem a **Comissão Permanente de Licitação durante o exercício de 2023**, os servidores abaixo discriminados dos seguintes Departamentos:

Divisão de Compras e Licitações		
Código	Funcionário	Função:
5227	ROSEMEIRE VIEIRA DOS SANTOS	CHEFE DA DIVISÃO DE COMPRAS E LICITAÇÕES
5303	JAILTON PEREIRA DOS SANTOS	CHEFE DA SEÇÃO DE LICITAÇÕES
4056	HANNA KAROLINE DA SILVA GONCALVES SANTOS	ESCRITURÁRIO
4019	FRANCIELLI RIBEIRO MIGUEL	ESCRITURÁRIO
5190	LEANDRO DE MORAIS	CHEFE DA SEÇÃO DE COMPRAS
5082	MARIA IZABEL DA COSTA RODRIGUES	AGENTE ADMINISTRATIVO
5102	LUCIELEN DE JESUS CAMARGO HENRIQUESSON COSTA	AGENTE ADMINISTRATIVO
4933	THIERRY TAVARES DE OLIVEIRA	AGENTE ADMINISTRATIVO

Departamento de Administração		
Código	Funcionário	Função:
5232	SILVANA SANTOS RODRIGUES	CHEFE SEÇÃO DE RECURSOS HUMANOS
4728	ALISON DE OLIVEIRA	AGENTE ADMINISTRATIVO
5181	HOTTON BRUNO LUCENA BERNARDO	CHEFE DA DIV. DE APOIO ADMINISTRATIVO
3790	VANIA DE SOUZA MOREIRA	TELEFONISTA
5220	PHILIPPE GUTIERRES CECILIA	CHEFE DA SÇ. DE ALMOXARIFADO E PATRIMÔNIO
4068	MAURICEIA ARAUJO FRANCA	ESCRITURÁRIO
5244	DIOGO RIBEIRO DE FREITAS	CHEFE DA DIV. DE TECNOLOGIA DA INFORMAÇÃO
4026	MARCELO LOURENCO ROSA	TÉCNICO EM INFORMÁTICA
4353	LUIZ VIEIRA ALVES JUNIOR	ENGENHEIRO DE SERGUNÇA DO TRABALHO
3622	AMANDA SILVA MOREIRA	TÉCNICA EM SERGUNÇA DO TRABALHO

Departamento de Educação		
Código	Funcionário	Função:
4035	IDELMA LOBO DIAS	NUTRICIONISTA 6 H/D
5176	FERNANDA APARECIDA R. BERNARDO	CHEFE DA SEÇÃO DE EDUCAÇÃO INFANTIL
5200	MARCIO SÉRGIO AGUEMI	CHEFE DA SEÇÃO DE MERENDA ESCOLAR
5259	EDIVAN LIMA DE MATTOS	CHEFE DA SEÇÃO DE TRANSPORTE ESCOLAR

**PORTARIA Nº 055, DE 18 DE JANEIRO DE 2023.**

Departamento Municipal de Saúde		
Código	Funcionário	Função:
5189	LAVINIA FERREIRA GUATURA	COORDENADOR E RESPONSÁVEL TÉCNICO DE FARMÁCIA
2141	ALESSANDRA CARLA DE ANDRADE FERREIRA	FISIOTERAPEUTA
5216	PABLO ROGERIO CUGLER DE LIMA	CHEFE DA SEÇÃO DE ATENÇÃO BÁSICA EM SAÚDE
5166	DELVAIR TEREZINHA CONSTANTINO BATISTA	CHEFE DA SEÇÃO DE CONTROLE E FATURAMENTO
1936	LUCIANA POMPEU PAULINO	NUTRICIONISTA 4 H/D
3912	ISAURA DA CONCEICAO OLIVEIRA DE FREITAS	DENTISTA
4255	BRUNA MORELLI RODRIGUES PEREIRA	ESCRITURÁRIO

Departamento de Planejamento Urbano		
Código	Funcionário	Função:
1636	ANTONIA CICERA LINARD	ESCRITURÁRIO
5163	CLAUDIA DE MATTOS CARVALHO LARA	CHEFE DA SEÇÃO CONTROLE CONVÊNIOS E CONTRATOS
5210	MAYRA CRISTINA DA VEIGA OKUYAMA	CHEFE DA DIV. DE URBANISMO E TRÂNSITO
3753	SILVERIO DOMINGUES	ENGENHEIRO CIVIL
4460	ANA PAULA TANO NOVAES	ESCRITURÁRIO
3505	JONATAS REMISIO LEMOS	AUXILIAR DE TOPOGRAFIA

Departamento de Desenvolvimento Econômico		
Código	Funcionário	Função:
4038	FABIANO MILTON DE SOUSA	ENGENHEIRO AGRÔNOMO
4262	MARCELO BARBOSA	ENGENHEIRO AMBIENTAL
5238	VIVIANI DE LARA ANDRADE	CHEFE DA DIVISÃO DE MEIO AMBIENTE

Departamento de Serviços Municipais		
Código	Funcionário	Função:
653	ENIO DIDONE MARTINS	MECÂNICO
5184	JESICA PONCIANO DE PONTES	ASSESSOR ADMINISTRATIVO

Departamento de Esporte e Lazer		
Código	Funcionário	Função:
5219	PAULO HENRIQUE MENDES	CHEFE DA SEÇÃO DE EDUCAÇÃO ESPORTIVA

Departamento de Tributação		
Código	Funcionário	Função:
1049	REGINALDO CATIRA	AUXILIAR DE CONTABILIDADE
5266	SANDRA CRISTINA DA SILVA	CHEFE DA SEÇÃO DE FISCALIZAÇÃO E CONTROLE TRIBUTÁRIO

**PORTARIA Nº 055, DE 18 DE JANEIRO DE 2023.**

Departamento de Finanças		
Código	Funcionário	Função:
1280	WALKIRIA GONCALVES MARTINS	ESCRITURÁRIO
2996	NEMIAS NOVAES GUILHERME	TESOUREIRO

Fundo Municipal de Solidariedade		
Código	Funcionário	Função:
2709	WILLIAN PIRES BATISTA	AUXILIAR OPERACIONAL
5050	VANESSA KELLY DE LIMA MORAES	ASSESSOR DE GABINETE

GABINETE		
Código	Funcionário	Função:
2865	JOSÉ CARLOS DOS SANTOS GOMES	MOTORISTA

**Art. 2º** Fica o Departamento de Administração incumbido de dar cumprimento à presente Portaria.

**Art. 3º** Esta Portaria entrará em vigor na data de sua publicação, revogadas as disposições.

REGISTRE-SE, PUBLIQUE-SE E CUMPRA-SE.

**LUIZ HENRIQUE KOGA**

Prefeito do Município de Cajati

REGISTRADO NO SERVIÇO ADMINISTRATIVO DA PREFEITURA E PUBLICADO NO DIÁRIO OFICIAL DO MUNICÍPIO DE CAJATI, aos 18 dias do mês de janeiro de 2023.

**MARIA CLAUDIA DOS S. DOMINGUES**

Diretora do Departamento de Administração





## VERIFICAÇÃO DAS ASSINATURAS



Código para verificação: E547-6801-96AF-69AD

Este documento foi assinado digitalmente pelos seguintes signatários nas datas indicadas:

- ✓ MARIA CLAUDIA DOS SANTOS DOMINGUES (CPF 151.XXX.XXX-00) em 24/01/2023 15:15:56 (GMT-03:00)  
Papel: Assinante  
Emitido por: Sub-Autoridade Certificadora 1Doc (Assinatura 1Doc)
- ✓ LUIZ HENRIQUE KOGA (CPF 087.XXX.XXX-13) em 24/01/2023 15:43:19 (GMT-03:00)  
Papel: Assinante  
Emitido por: Sub-Autoridade Certificadora 1Doc (Assinatura 1Doc)

Para verificar a validade das assinaturas, acesse a Central de Verificação por meio do link:

<https://cajati.1doc.com.br/verificacao/E547-6801-96AF-69AD>

**Proc. Administrativo 9- 994/2023**

**De:** Jailton S. - SEADM-DESUP

**Para:** SEAJ - Secretaria Municipal de Assuntos Jurídicos - A/C Cirineu B.

**Data:** 11/12/2023 às 17:02:28

Boa tarde! Encaminhamos a minuta do edital da licitação para Parecer Jurídico, visando sua publicidade externa.

—  
**Jailton Pereira Dos Santos**

*Divisão de Licitações e Contratos*

**Anexos:**

EDITAL\_CONCORRENCIA\_032\_2023\_PINTURA\_E\_ADEQUACAO\_EM\_FRANCISCO\_JOSE\_LIMA\_JR.pdf

---

Assinado digitalmente (anexos) por:

Assinante	Data	Assinatura
Rosemeire Vieira Dos Santo...	11/12/2023 17:04:58	1Doc ROSEMEIRE VIEIRA DOS SANTOS CPF 267.XXX.XXX-...

Para verificar as assinaturas, acesse <https://cajati.1doc.com.br/verificacao/> e informe o código: **A95B-DE64-B79B-73D4**

**EDITAL**

**CONCORRÊNCIA Nº 032/2023**

**PROCESSO ADMINISTRATIVO ELETRÔNICO Nº 994/2023 1DOC**

**OBJETO: Contratação de empresa especializada para a execução de pintura e adequação de cobertura da E.M. Profº Francisco José de Lima Junior, situada na Rua Roma, nº 426 – Bairro Vila Antunes – Cajati/SP.**

**1. PREÂMBULO**

**1.1.** A Prefeitura do Município de Cajati, situada na Praça do Paço Municipal - Centro - Cajati - SP, torna público que se encontra aberta a presente Concorrência Pública, sob nº 032/2023, em conformidade com o inciso I, “c” do Artigo 23 da Lei Federal nº 8666/93 e demais atualizações, tipo **“MENOR PREÇO GLOBAL”**, a qual será processada e julgada em conformidade com a Lei Federal nº 8.666/93 e demais atualizações e Lei Complementar nº 123/2006 e o Decreto Municipal nº 1991/2023. A forma de execução será indireta, no regime de empreitada por menor preço global e prazo determinado, implicando na total e completa responsabilidade do **LICITANTE VENCEDOR**, por todo e qualquer serviço e fornecimento, próprio ou de terceiros, que sejam necessários à completa e perfeita execução dos serviços de acordo com os projetos executivos, especificações técnicas e disposições do **CONTRATO** a ser firmado.

**1.2.** Prazo para o recebimento do Envelope nº 01 - **“DOCUMENTAÇÃO”** e Envelope nº 02 - **“PROPOSTA COMERCIAL”**:

**1.2.1.** Até às 09:00 horas, do dia **24 de janeiro de 2024**.

**1.3.** Os **Envelopes nº 01 - “DOCUMENTAÇÃO” e nº 02 - “PROPOSTA COMERCIAL”** deverão ser entregues na **Seção de Protocolo** da Prefeitura do Município de Cajati - SP, situada na Praça do Paço Municipal – nº 10 – Centro - Cajati - SP.

**1.4.** O início da abertura do envelope nº 01 - **“DOCUMENTAÇÃO”** ocorrerá às 09:00 horas do dia **24 de janeiro de 2024**, na Sala de Licitações, no mesmo endereço acima mencionado, seguindo-se, após, a abertura do envelope nº 02 - **“PROPOSTA COMERCIAL”**, desde que ocorra desistência expressa de interposição de recursos, de acordo com o inciso III, art. 43 da Lei Federal nº 8.666/93 e suas atualizações.

**2. OBJETO**

**2.1.** **Contratação de empresa especializada para a execução de pintura e adequação de cobertura da E.M. Profº Francisco José de Lima Junior, situada na Rua Roma, nº 426 – Bairro Vila Antunes – Cajati/SP, conforme definido nos elementos técnicos constante dos anexos deste Edital, que deverão ser realizados de acordo com as especificações e condições estabelecidas neste edital e seus anexos. Valor máximo: R\$ 183.446,21 (cento e oitenta e três mil, quatrocentos e quarenta e seis reais, vinte e um centavos).**

**2.2.** Todo e qualquer dano ou prejuízo causado à Prefeitura ou a terceiros em decorrência da realização dos serviços contratados será de responsabilidade da empresa Contratada.

Visto

Secretaria de Assuntos

Jurídicos

**3. ANEXOS**

- 3.1. Integram este Edital, os seguintes anexos:
- 3.1.1. Anexo I : Projetos Básicos – Termo de Referência;
- 3.1.2. Anexo II : Modelo de Declaração que não emprega menores;
- 3.1.3. Anexo III: Minuta do Contrato;
- 3.1.4. Anexo IV: Modelo de Declaração de Microempresa ou Empresa de Pequeno Porte;
- 3.1.5. Anexo V: Modelo de Atestado de Visita Técnica e Declaração para empresas que optarem em não realizar a Visita Técnica;
- 3.1.6. Anexo VI: Modelo de Declaração de Fato Impeditivo;
- 3.1.7. Anexo VII: Modelo de Declaração de Inidoneidade;
- 3.1.8. Anexo VIII: Modelo de Declaração de ausência de parentesco e vínculo;
- 3.1.9. Anexo IX: Termo de Ciência e de Notificação.

**4. DOS RECURSOS FINANCEIROS**

- 4.1. Os recursos financeiros para atendimento ao objeto da presente licitação, correrão por conta de dotação do orçamento vigente sob os números:
- Revitalização e Obras Complementares na EM Profº Francisco José de Lima Júnior - 12.361.0017.1107
  - Obras e Instalações - 4.4.90.51
- Incluídas no Plano Plurianual da Prefeitura do Município de Cajati.

**5. DAS CONDIÇÕES E RESTRIÇÕES DE PARTICIPAÇÃO**

**5.1. Das Condições:**

- 5.1.1. Poderão participar da presente Concorrência, empresas do ramo pertinente, cadastradas ou não.
- 5.1.2. A participação na Licitação implica na aceitação plena e irretratável das condições e normas deste Edital.
- 5.1.3. Quanto às microempresas e empresas de pequeno porte:
- 5.1.3.1. **Declaração de microempresa ou empresa de pequeno porte** visando ao exercício da preferência prevista na Lei Complementar nº 123/06, que deverá ser feita de acordo com o modelo estabelecido no Anexo IV deste Edital, e apresentada **fora** dos Envelopes nº 01 (Documentação) e nº 02 (Proposta Comercial).
- 5.1.3.1.1. As licitantes deverão apresentar documentos que comprovem que as mesmas se encontram enquadradas no porte de Microempresas (ME) e Empresas de Pequeno Porte (EPP), **FORA** dos Envelopes nºs 01 (Documentação) e 02 (Proposta Comercial).
- 5.1.3.1.2. Para as Microempresas (ME) e Empresas de Pequeno Porte (EPP) fica ressalvado o disposto nos art. 42 e 43 da Lei Complementar nº 123/2006, de 14/12/2006, sendo que o não cumprimento do disposto nesta lei poderá acarretar as sanções e penalidades previstas no art. 86 da Lei Federal de Licitações nº 8.666/93 e demais alterações posteriores.

Visto

Secretaria de Assuntos

Jurídicos

**5.1.3.1.3.** Entende-se por Microempresas (ME) ou Empresas de Pequeno Porte (EPP), aquelas enquadradas nos limites determinados no art. 3º da Lei Complementar nº 123, de 14/12/2006, a saber:

- a) no caso das microempresas, o empresário, a pessoa jurídica, ou a ela equiparada, aufera, em cada ano-calendário, receita bruta igual ou inferior a R\$ 360.000,00 (trezentos e sessenta mil reais);
- b) no caso das empresas de pequeno porte, o empresário, a pessoa jurídica, ou a ela equiparada, aufera, em cada ano-calendário, receita bruta superior a R\$ 360.000,00 (trezentos e sessenta mil reais) e igual ou inferior a R\$ 4.800.000,00 (quatro milhões e oitocentos mil reais).

**5.1.3.1.4.** Considera-se receita bruta, para fins do disposto no caput do artigo 3º da Lei Complementar nº 123, de 14/12/2006, o produto de venda de bens e serviços nas operações de conta própria, o preço dos serviços prestados e o resultado nas operações em conta alheia, não incluídas as vendas canceladas e os descontos incondicionais concedidos.

## **5.2. Das Restrições :**

**5.2.1.** Não poderá participar da presente licitação, a empresa:

**5.2.1.1.** Declarada inidônea de acordo com o previsto no inciso IV do art. 87 da Lei Federal nº 8.666/93 e demais atualizações e que não tenha restabelecido sua idoneidade.

**5.2.1.2.** Consorciada.

**5.2.1.3.** Que estejam com o direito suspenso de licitar e contratar com a Prefeitura do Município de Cajati ou com a Administração Pública, ou que tenham sido declaradas inidôneas para licitar ou contratar com a Administração Pública perante os Tribunais de Contas.

## **6. DOCUMENTAÇÃO PARA HABILITAÇÃO (ENVELOPE Nº 01)**

**6.1.** Os participantes deverão apresentar os seguintes documentos, abaixo relacionados, em original ou em cópia autenticada (Artigo 32 da Lei Federal nº 8666/93 e demais atualizações), desde que não exigível a sua apresentação no original, dispostos ordenadamente.

**6.1.1.** Não será autenticado nenhum documento pelos membros da Comissão de Licitações, durante a sessão pública da licitação, devendo os mesmos estar devidamente autenticados em cumprimento ao item anterior.

**6.2.** Todos os documentos deverão ser apresentados com prazos de validade em vigor na data da entrega dos envelopes.

**6.2.1.** Quando não houver explicitação do prazo de validade nos documentos referidos nos itens, os mesmos serão aceitos quando emitidos em data não anterior a 60 (sessenta) dias da data prevista para apresentação do **ENVELOPE Nº 01 – “DOCUMENTAÇÃO”** (exceto para a Certidão de Falência e Certidão de Recuperação Judicial e Extrajudicial, conforme verificado no item 6.5 itens “2 e 3” deste edital.

**Visto**

**Secretaria de Assuntos**

**Jurídicos**

**Página 3 de 52**

**6.3. Da Habilitação Jurídica** (Artigo 28 da Lei Federal nº 8666/93 e demais atualizações):

I - Cédula de identidade;

II - Registro comercial, no caso de empresa individual;

III - Ato constitutivo, estatuto ou contrato social em vigor, devidamente registrado, em se tratando de sociedades comerciais, e, no caso de sociedades por ações, acompanhado de documentos de eleição de seus administradores; ou

IV - Inscrição do ato constitutivo, no caso de sociedades civis, acompanhada de prova de diretoria em exercício; ou

V - Decreto de autorização, em se tratando de empresa ou sociedade estrangeira em funcionamento no País, e ato de registro ou autorização para funcionamento expedido pelo órgão competente, quando a atividade assim o exigir.

**6.4. Regularidade Fiscal e Trabalhista** (Artigo 29 da Lei Federal nº 8666/93 e demais atualizações)

**Obs.: Para fins de obtenção do exercício do Direito de Preferência da Lei Complementar nº 123/2006, verificar item 5.1.3 do edital.**

1) Prova de inscrição no Cadastro Nacional de Pessoa Jurídica (C.N.P.J.). (inciso I)

2) Prova de inscrição no **Cadastro de Contribuintes Estadual** ou Municipal, relativo ao domicílio ou sede do Licitante, pertinente ao seu ramo de atividade e compatível com o objeto da presente Licitação. (inciso II)

3) Prova de regularidade para com a **Fazenda Federal, Estadual e Municipal** do domicílio ou sede do Licitante ou de outra equivalente, na forma da lei.

4) Prova de regularidade relativa à **Seguridade Social (INSS)** e ao **Fundo de Garantia por Tempo de Serviço (FGTS)**, demonstrando situação regular no cumprimento dos encargos sociais instituídos por lei. (inciso IV)

5) Prova de inexistência de débitos inadimplidos perante a **Justiça do Trabalho**, mediante a apresentação de certidão negativa, nos termos do **Título VII-A da Consolidação das Leis do Trabalho, aprovada pelo Decreto-Lei nº 5.452, de 1º de maio de 1943. (Incluído pela Lei nº 12.440, de 2011)**

**6.5. Qualificação Econômico-Financeira** (Artigo 31 da Lei Federal nº 8666/93 e demais atualizações)

**1) Balanço Patrimonial e demonstrações contábeis do último exercício financeiro, já exigíveis e apresentados na forma da Lei, que comprovem a boa situação financeira da empresa licitante, vedada a sua substituição por balancetes ou balanços provisórios, podendo ser atualizados por índices oficiais quando encerrados há mais de 03 (três) meses da data de apresentação da proposta, tomando como base a variação ocorrida no período, utilizando-se o IGPM / FGV / SP – Índice Geral de Preços de Mercado, da Fundação Getúlio Vargas / SP ou outro indicador que venha a substituí-lo, a critério da Prefeitura; (inciso I)**

**1.1) Serão considerados aceitos como na forma da Lei, o balanço patrimonial e as demonstrações contábeis assim apresentados:**

Visto

Secretaria de Assuntos

Jurídicos



**1.1.1)** Sociedades regidas pela Lei Nº: 6.404/76 (Lei das Sociedades Anônimas): publicados no Diário Oficial, publicados em jornal de grande circulação ou por cópia reprográfica registrada e autenticada na Junta Comercial ou no domicílio da licitante.

**1.1.2)** Sociedades regidas pela Lei Nº: 6.404/76 (Lei das Sociedades Anônimas): publicados no Diário Oficial, publicados em jornal de grande circulação ou por cópia reprográfica registrada e autenticada na Junta Comercial ou no domicílio da licitante;

**1.1.3)** Sociedades por cotas de responsabilidade limitada (Ltda): cópia reprográfica do livro Diário, inclusive com os Termos de Abertura e de Encerramento, devidamente autenticados na Junta Comercial da sede ou do domicílio da licitante ou em outro órgão equivalente; ou através de cópia reprográfica do balanço e das demonstrações contábeis devidamente registradas ou autenticadas na Junta Comercial da sede ou domicílio da licitante, ou órgão equivalente;

**1.1.4)** Sociedades sujeitas ao regime estabelecido na Lei Complementar nº 123/2006 – Lei Geral das Microempresas das Empresas de Pequeno Porte – “SIMPLES NACIONAL”:

a) Por fotocópia do Livro Diário, inclusive com os Termos de Abertura e Encerramento, devidamente autenticados na Junta Comercial da sede ou domicílio da licitante ou em outro órgão equivalente; ou

b) Fotocópia do Balanço e das Demonstrações Contábeis devidamente registradas ou autenticadas na Junta Comercial da sede ou domicílio da licitante; ou

c) Declaração assinada pelo profissional de Contabilidade responsável pela empresa de que a mesma é dispensada da apresentação de Balanço Patrimonial nos termos da Lei, indicando o artigo e a lei de referência.

**2)** **Certidão Negativa de Falência** expedida pelo distribuidor da sede da pessoa jurídica ou execução patrimonial expedida no domicílio da pessoa física, com data de emissão inferior a 180 (cento e oitenta) dias da entrega dos envelopes; (inciso II)

**3)** Certidão negativa de recuperação judicial ou extrajudicial expedida pelo distribuidor da sede da pessoa jurídica, com data de emissão inferior a 180 (cento e oitenta) dias da entrega dos envelopes, ou nas hipóteses em que a certidão encaminhada for positiva, deve o licitante apresentar comprovante da homologação/deferimento pelo juízo competente do plano de recuperação judicial/extrajudicial em vigor;

## **6.6.) Qualificação Técnica (Artigo 30 da Lei Federal 8666/93 e demais atualizações)**

**1)** Registro da empresa ou inscrição na entidade profissional competente – CREA ou CAU. (inciso I)

**1.1)** Comprovação de aptidão para desempenho de atividade pertinente (capacidade operacional) e compatível em características e quantidades do objeto da licitação...;

**1.1.1)** As especificações e quantidades de serviços exigidas para comprovação de experiência (capacidade operacional), pela licitante para o presente edital são:

DESCRIÇÃO DOS SERVIÇOS (OU SIMILAR)	QUANT	UNID
- Pintura	1.889,42	M2
- Calha, rufo, afins em chapa galvanizada nº 24 – corte 1,00 m	37,10	M
- Fornecimento e montagem de estrutura em aço ASTM – A36	265,30	Kg

Visto

Secretaria de Assuntos

Jurídicos

- 2) Comprovação de vínculo profissional para realização dos serviços, compatível e pertinente com os serviços licitados, podendo se dar mediante “contrato social, registro na Carteira Profissional, ficha de empregado ou contrato de trabalho, sendo possível a contratação de profissional autônomo que preencha os requisitos e se responsabilize tecnicamente pela execução dos serviços”.

- 2.1) Capacitação técnico-profissional: Comprovação de vínculo profissional para realização dos serviços, compatível e pertinente com os serviços licitados, podendo se dar mediante “contrato social, registro na Carteira Profissional, ficha de empregado ou contrato de trabalho, sendo possível a contratação de profissional autônomo que preencha os requisitos e se responsabilize tecnicamente pela execução dos serviços”, detentor de atestado de responsabilidade técnica por execução do serviço de características semelhantes (§ 1º inciso I), limitadas as parcelas de maior relevância, abaixo indicadas, do objeto da presente licitação, quais sejam:

DESCRIÇÃO
- Pintura
- Calha, rufo, afins em chapa galvanizada nº 24 – corte 1,00 m
- Fornecimento e montagem de estrutura em aço ASTM – A36

- 2.2) Serão admitidas as comprovações de aptidão através de certidões ou atestados de serviços similares de complexidade tecnológica e operacional equivalente ou superior devidamente registrada e acervada no Conselho Regional de Engenharia e Agronomia (CREA), fornecido por pessoas jurídicas de direito público ou privado, comprovando a plena aptidão para a execução de serviços/obras com características semelhantes ao objeto da licitação

- 2.3) Os profissionais indicados pelo licitante para fins de comprovação da capacitação técnico-profissional de que trata o item “d.2” deverão participar do serviço objeto da licitação, admitindo-se a substituição por profissionais de experiência equivalente ou superior, desde que aprovada pela Administração.

- 6.7) Declaração expressa de que a empresa:

6.7.1) Declaração de que não emprega menor (Anexo II do edital)

6.7.2) Comprovação de visita técnica devidamente preenchida conforme (Anexo V do edital) ou Declaração para empresas que optarem em não realizar a Visita Técnica conforme modelo do (Anexo V do edital), em papel timbrado e subscrita por representante legal que possui plena ciência das características gerais dos serviços a serem executadas e dos projetos referentes a Licitação, de forma a não poder alegar posterior desconhecimento do objeto a ser contratado;

6.7.3) Declaração de Fato Impeditivo (Anexo VI do edital)

6.7.4) Declaração de Inidoneidade (Anexo VII do Edital);

6.7.5) Declaração de ausência de parentesco e vínculo (Anexo VIII do edital)

## 7. PROPOSTA COMERCIAL (ENVELOPE Nº 02)

- 7.1. A proposta de preço deverá ser apresentada em uma via, redigida em português, de forma clara e detalhada, isenta de emendas, rasuras, ressalvas ou borrões, contendo:

Visto

Secretaria de Assuntos

Jurídicos



7.1.1. Carta Proposta, em uma via, em papel timbrado da empresa, conforme planilha de quantidades – Anexo I, constando as seguintes informações:

7.1.1.1. Concorrência nº 032/2023.

7.1.1.2. Número do CNPJ/MF da empresa licitante.

7.1.1.3. Objeto da Licitação.

7.1.1.4. Planilhas de preços, em moeda corrente nacional, praticado no último dia previsto para entrega da proposta, sem previsão de encargos financeiros ou expectativa inflacionária para o serviço que pretende concorrer.

7.1.1.5. A empresa deverá apresentar o Cronograma Físico-Financeiro devidamente preenchido de acordo com os valores por ela ofertados.

7.1.1.6. **A EMPRESA DEVERÁ APRESENTAR A COMPOSIÇÃO DO BDI EXPRESSA EM SUA PROPOSTA (PERCENTUAL APLICADO).**

7.1.1.7. No preço proposto, deverão estar incluídos todos os encargos e tributos decorrentes do serviço.

7.1.1.8. Prazo de validade da proposta não inferior a 60 (sessenta) dias, a contar da data de apresentação das propostas.

7.1.1.9. Critério de Medição: Serviço a preço unitário, medição mensal.

7.1.1.10. Condições de pagamento: Em até 15 (quinze) dias após a emissão da Nota Fiscal / Fatura, devidamente atestada pela Contratante.

7.1.1.11. Prazo de início do Serviço: Após a emissão da Ordem de Início expedida pela Secretaria Municipal de Obras e Mobilidade Urbana.

7.1.1.12. Duração dos Serviços: O prazo de execução dos serviços será de 90 (noventa) dias, a contar da data da assinatura das autorizações para início dos serviços, podendo ser prorrogado, nos termos do Artigo 57 da Lei Federal nº 8666/93 e demais atualizações, desde que devidamente justificado e atendendo ainda o disposto no item 11.3 do edital.

7.1.1.13. Data e assinatura do responsável legal, o qual deverá ser sócio ou diretor da empresa, ou ainda, autorizado por procuração.

7.1.1.14. Nome, cargo e número do R.G do responsável legal.

7.1.1.15. Deverá ser observada pelas licitantes a retenção do Imposto de Renda conforme Decreto Municipal nº 1991/2023 e a IN RFB nº 1.234/2014.

## 8. **FORMA DE APRESENTAÇÃO DOS ENVELOPES**

8.1. Os envelopes contendo a “**Documentação para Habilitação**” e “**Proposta Comercial**”, deverão ser preenchidos na sua parte externa, da seguinte forma:

Visto

Secretaria de Assuntos

Jurídicos

- 8.1.1. Indicação da razão social e endereço completo da Proponente.
- 8.1.2. Nome do Órgão Licitante.
- 8.1.3. Número do Processo.
- 8.1.4. Número da Concorrência.
- 8.1.5. Data e horário da entrega dos envelopes e encerramento da Concorrência.
- 8.1.6. Inscrição **"ENVELOPE Nº 01- DOCUMENTAÇÃO"** e **"ENVELOPE Nº 02 - PROPOSTA COMERCIAL"** nos respectivos envelopes correspondentes.
- 8.2. Os envelopes deverão ser apresentados de forma indevassável, mediante fecho ou lacre, rubricado no local de fechamento.

## **9. DO PROCESSAMENTO DA LICITAÇÃO**

- 9.1. A presente Concorrência será processada e julgada de acordo com o procedimento estabelecido no art. 43 da Lei Federal nº 8.666/93 e suas atualizações.
- 9.2. Após a entrega dos envelopes pelos Licitantes, não serão aceitos adendos, acréscimos, supressões ou esclarecimentos sobre o conteúdo dos mesmos.
- 9.3. Os esclarecimentos, quando necessários e desde que solicitados pela Comissão de Licitação, constarão obrigatoriamente da respectiva ata.
- 9.4. Se a empresa enviar representante que não seja sócio-gerente ou diretor, far-se-á necessário o credenciamento, com menção expressa de conferência de amplos poderes, inclusive para recebimento de intimações e para desistência de recursos, através de **Instrumento público ou particular**, o qual deverá ser apresentado **FORA** dos envelopes, pelo qual a empresa licitante tenha outorgado poderes ao credenciado para representá-la em todos os atos do certame, em especial para recorrer ou desistir de recurso.
- 9.5. A não apresentação do credenciamento não implica a inabilitação do Licitante, mas o impede de manifestar-se nas sessões, contra as decisões tomadas pela Comissão de Licitação, durante a fase de abertura dos envelopes **"DOCUMENTAÇÃO"** e **"PROPOSTA COMERCIAL"**.
- 9.6. É facultado à Comissão de Licitação ou Autoridade Superior, em qualquer fase da Licitação, promover diligência destinada a esclarecer ou complementar a instrução do processo, vedada a inclusão de documentos ou informações que deveriam constar originalmente da proposta.

## **10. DA ABERTURA DOS ENVELOPES E DO JULGAMENTO**

### **10.1. ABERTURA DO ENVELOPE Nº 01 - "DOCUMENTAÇÃO"**

- 10.1.1. No dia, local e hora designados no preâmbulo deste edital, na presença dos Licitantes ou seus representantes legais que comparecerem e demais pessoas que desejarem assistir ao ato, a Comissão de Licitação iniciará os trabalhos examinando os envelopes **"DOCUMENTAÇÃO"** e **"PROPOSTA COMERCIAL"**, os quais serão rubricados pelos seus membros e pelos representantes dos licitantes presentes, procedendo-se a seguir à abertura do **envelope nº 01 - "DOCUMENTAÇÃO"**.

Visto

Secretaria de Assuntos

Jurídicos

- 10.1.2.** Os documentos contidos nos **envelopes nº 01 - "DOCUMENTAÇÃO"** serão examinados e rubricados pelos membros da Comissão de Licitação, bem como pelos Proponentes ou seus representantes legais.
- 10.1.3.** Desta fase, será lavrada ata circunstanciada, assinada pelos licitantes presentes e pelos membros da Comissão, devendo toda e qualquer declaração constar da mesma.
- 10.1.4.** Se ocorrer a suspensão da reunião para julgamento e a mesma não puder ser realizada no mesmo dia, será designada a data para a divulgação do resultado pela Comissão e publicado no site da Prefeitura Municipal ([www.cajati.sp.gov.br](http://www.cajati.sp.gov.br)) e no mural do Paço Municipal.
- 10.1.5.** Os envelopes **"PROPOSTAS"** das Empresas **"INABILITADAS"** ficarão à disposição dos Licitantes, pelo prazo de 05 (cinco) dias, após a publicação no site da Prefeitura Municipal ([www.cajati.sp.gov.br](http://www.cajati.sp.gov.br)) e no mural do Paço Municipal, junto à Comissão de Licitação, que os devolverá indevassáveis mediante recibo.
- 10.1.6.** A Comissão de Licitações, após o decurso definitivo da fase de habilitação, isto é, após o julgamento dos eventuais recursos interpostos ou na ausência destes, em ato público previamente designado e para o qual as licitantes habilitadas serão convocadas, dará início à segunda fase, com abertura dos envelopes nº 02 **PROPOSTA DE PREÇO**, das licitantes habilitadas. Caso a Comissão de Licitação julgue os documentos de habilitação na própria Sessão de Abertura dos Envelopes nº 01 e os representantes legais de todas as empresas abram mão do prazo recursal através de registro em ata, poderá a Comissão proceder à abertura dos envelopes de nº 02 - **PROPOSTA**, na mesma sessão.
- 10.1.7.** As licitantes somente poderão retirar suas propostas, desistindo de concorrer no certame, antes do encerramento da fase de habilitação, obrigando-se, após conhecimento dos preços, ao cumprimento das condições ofertadas até o término do prazo do contrato.
- 10.1.8. Critérios para Fins de Habilitação**
- 10.1.8.1.** Serão considerados inabilitados os proponentes que não atenderem as exigências do Edital ou não preencherem os requisitos exigidos no Item 6, ou ainda que não desempenhem atividade pertinente e compatível com o objeto desta licitação.
- 10.1.8.2.** Se todos os Licitantes forem inabilitados, a Administração poderá fixar o prazo de 08 (oito) dias úteis para apresentação de nova documentação, escoimadas das causas que ensejaram a inabilitação.
- 10.1.9. Dos recursos para a fase de Habilitação**
- 10.1.9.1.** Após o julgamento da Comissão de Licitações sobre a fase de Habilitação, mediante Ata de julgamento, qualquer licitante poderá manifestar a intenção de recorrer ou desistir de recursos contra a fase de habilitação, quando lhe será concedido o prazo de 05 (cinco) dias úteis para apresentação das razões do recurso, ficando as demais licitantes desde logo intimadas para apresentar contrarrazões em igual número de dias, que começarão a correr do término do prazo da recorrente, sendo-lhes assegurada imediata vista dos autos do processo.

Visto

Secretaria de Assuntos

Jurídicos

**10.1.9.2.** A ausência de manifestação motivada da licitante implicará a decadência do direito de recurso com a sequência do procedimento a fase de proposta; Poderá ainda a licitante apresentar Termo ou Declaração desistindo de recursos contra a fase de habilitação o que também implicará a decadência do direito de recurso.

**10.1.9.3.** O recurso terá efeito suspensivo, e o seu acolhimento importará a invalidação dos atos insuscetíveis de aproveitamento.

**10.1.9.4.** A Comissão de Licitações, **somente após o decurso definitivo da fase de habilitação, isto é, após o julgamento dos eventuais recursos interpostos ou na ausência destes**, em ato público previamente designado e para o qual as licitantes habilitadas serão convocadas, dará início à segunda fase, com abertura dos envelopes nº 02 **PROPOSTA DE PREÇO**, das licitantes habilitadas. Caso a Comissão de Licitação julgue os documentos de habilitação na própria Sessão de Abertura dos Envelopes nº 01 e os representantes legais de todas as empresas abram mão do prazo recursal através do registro em ata, poderá a Comissão proceder à abertura dos envelopes de nº 02 – **PROPOSTA**, na mesma sessão, conforme previsão no item 10.1.7.1 do edital.

**10.1.9.5.** As licitantes somente poderão retirar suas propostas, desistindo de concorrer no certame, antes do encerramento da fase de habilitação, obrigando-se, após conhecimento dos preços, ao cumprimento das condições ofertadas até o término do prazo do contrato.

**10.1.10.** Os envelopes **“PROPOSTAS”** das Empresas **“INABILITADAS”** ficarão à disposição dos Licitantes, pelo prazo de 05 (cinco) dias, após a publicação no site da Prefeitura Municipal ([www.cajati.sp.gov.br](http://www.cajati.sp.gov.br) Extrato de Julgamento de Licitações), imprensa oficial do município e no mural do Paço Municipal, junto à Comissão de Licitação, que os devolverá indevassáveis mediante recibo.

## **10.2. ABERTURA DO ENVELOPE Nº 02 – PROPOSTA COMERCIAL**

**10.2.1.** Os envelopes **“PROPOSTAS”** dos Licitantes Habilitados serão abertos, a seguir, no mesmo local, pela Comissão de Licitação, desde que haja renúncia expressa de todos os Proponentes de interposição de recursos de que trata o art. 109, I, “a”, da Lei Federal nº 8.666/93 e suas atualizações e item 10.1.9.2 do edital. Em não ocorrendo a abertura, será comunicada aos Licitantes, através de publicação no órgão de Imprensa local (jornal oficial de publicação dos atos da Prefeitura Municipal de Cajati – SP: DIÁRIO OFICIAL ELETRÔNICO DO MUNICÍPIO, conforme Decreto 1200/15 de 05/03/2015, a nova data, após julgamento dos recursos ou decorrido o prazo sem interposição.

**10.2.2.** As licitantes poderão incluir nas respectivas propostas, informações adicionais, catálogos ou quaisquer outros elementos elucidativos sobre as mesmas.

**10.2.3.** Uma vez abertas as propostas, estas serão tidas como imutáveis e acabadas, não sendo admitidas quaisquer providências posteriores tendentes a sanar falhas ou omissões.

**10.2.4.** As propostas serão examinadas e rubricadas pelos membros da Comissão de Licitação, bem como pelos Licitantes presentes, sendo procedida a leitura dos preços e condições oferecidas.

Visto

Secretaria de Assuntos

Jurídicos



**10.2.5.** Desta fase, será lavrada ata circunstanciada, devendo toda e qualquer declaração constar obrigatoriamente da mesma.

**10.2.6.** Se o julgamento não ocorrer logo após a abertura dos envelopes, a Comissão de Licitação divulgará o resultado através do órgão de Imprensa local (jornal oficial de publicação dos atos da Prefeitura Municipal de Cajati – SP: DIÁRIO OFICIAL ELETRÔNICO DO MUNICÍPIO, conforme Decreto 1200/15 de 05/03/2015).

### **10.3. CRITÉRIO DE JULGAMENTO DAS PROPOSTAS COMERCIAIS**

#### **10.3.1. Desclassificação:**

**10.3.1.1.** Serão desclassificadas as propostas que:

- a) não atenderem as exigências estabelecidas no edital;
- b) **forem manifestamente inexequíveis ou com preços superiores aos praticados no mercado ou fixados como máximos pela Administração, neste caso R\$ 183.446,21 (cento e oitenta e três mil, quatrocentos e quarenta e seis reais, vinte e um centavos).**
- c) Apresentarem irregularidades ou vícios que dificultem ou impossibilitem o seu entendimento;
- d) As propostas que forem apresentadas em desacordo com a planilha da Prefeitura, no que se refere aos serviços e respectivas quantidades.

**10.3.1.2.** Se todas as propostas forem desclassificadas, a Administração poderá fixar aos licitantes o prazo de 08 (oito) dias úteis para reapresentação de outra, escoimadas das causas que ensejaram a desclassificação.

#### **10.3.2. Da exequibilidade das propostas**

**10.3.2.1.** Com o intuito de solucionar essa questão, a Lei nº 9.648/98 introduziu o § 1º no artigo 48 da Lei nº 8.666/93 e demais atualizações, **que considera manifestamente inexequível, no caso de licitações de menor preço para obras e serviços de engenharia, as propostas cujos valores sejam inferiores a 70% (setenta por cento) do menor dos seguintes valores: (a) média aritmética dos valores das propostas superiores a 50% (cinquenta por cento) do valor orçado pela Administração;** que será o critério de julgamento por esta Prefeitura.

#### **10.3.3. Classificação**

**10.3.3.1.** Após o exame das propostas, a Comissão de Licitação fará a classificação, levando em conta exclusivamente o **MENOR PREÇO GLOBAL**.

- a) A classificação se fará pela ordem crescente dos preços propostos e aceitáveis;
- b) Será considerada vencedora, a primeira classificada, de menor preço total proposto;

**10.3.3.2.** Nas licitações será assegurado, como critério de desempate, preferência de contratação para as microempresas e empresas de pequeno porte, nos seguintes termos:

**10.3.3.3.** Entende-se por empate aquelas situações em que as propostas apresentadas pelas microempresas e as empresas de pequeno porte sejam iguais ou até 10% (dez por cento) superiores à proposta mais bem classificada;

Visto

Secretaria de Assuntos

Jurídicos

**10.3.3.4.** Para efeito do disposto no art. 44 da LC 123/2006, ocorrendo o empate, proceder-se-á da seguinte forma:

- a) A microempresa ou empresa de pequeno porte mais bem classificada poderá apresentar proposta de preço inferior àquela considerada vencedora do certame, situação em que será adjudicado em seu favor o objeto licitado, observado o prazo recursal.
- b) Estando esta convocada para apresentar nova proposta no prazo máximo de 48 (quarenta e oito) horas, após o encerramento da sessão de abertura e análise das propostas, podendo, desde já, renunciar à faculdade, por escrito ou em ata.
- c) No caso de equivalência dos valores apresentados pelas microempresas e empresas de pequeno porte que se encontrem nos intervalos estabelecidos nos §§ 1º e 2º do art. 44 da LC 123/2006, será realizado sorteio entre elas para que se identifique aquela que primeiro poderá apresentar melhor oferta.
- d) Na hipótese da não-contratação nos termos previstos no caput do Art. 44 da LC nº 123/2006, o objeto licitado será adjudicado em favor da proposta originalmente vencedora do certame.
- e) O disposto no art. 44 da LC nº 123/2006, somente se aplicará quando a melhor oferta inicial não tiver sido apresentada por microempresa ou empresa de pequeno porte.

**10.3.4.** As propostas classificadas, de acordo com o item 10.3.3.1 serão analisadas para verificação de suas aceitabilidades considerando o item 10.3.2.1 do edital. Nos casos em que a **Comissão Julgadora de Licitações** julgar necessário, os licitantes serão notificados através do Diário Oficial do Município para, no prazo de 48 (quarenta e oito) horas, apresentarem documentos que comprovem a exatidão dos preços propostos, entre outros:

- a) Composição de Preços;
- b) Curva ABC de insumos;
- c) Carta de Fornecedores ratificando os preços dos Insumos;
- d) Taxas de Encargos Sociais;
- e) Demonstrativo de BDI expressando todos os custos indiretos da proponente.

#### **10.3.5. Dos recursos para a fase de Proposta**

**10.3.6.** Após o julgamento da Comissão de Licitações sobre a fase de Propostas, mediante Ata de julgamento e classificação e/ou desclassificação das licitantes, qualquer licitante poderá manifestar a intenção de recorrer ou desistir de recursos contra a fase de Proposta, quando lhe será concedido o prazo de 05 (cinco) dias úteis para apresentação das razões do recurso, ficando as demais licitantes desde logo intimadas para apresentar contrarrazões em igual número de dias, que começarão a correr do término do prazo da recorrente, sendo-lhes assegurada imediata vista dos autos do processo.

**10.3.6.1.** A ausência de manifestação motivada da licitante implicará a decadência do direito de recurso com a sequência do procedimento para adjudicação da Autoridade Competente; Poderá ainda a licitante apresentar Termo ou Declaração desistindo de recursos contra a fase de Proposta o que também implicará a decadência do direito de recurso.

Visto

Secretaria de Assuntos

Jurídicos

**10.3.7.** O recurso terá efeito suspensivo, e o seu acolhimento importará a invalidação dos atos insuscetíveis de aproveitamento.

**10.3.8.** A Comissão de Licitações, **somente após o decurso definitivo da fase de proposta, isto é, após o julgamento dos eventuais recursos interpostos ou na ausência destes**, remeterá o procedimento para Parecer Jurídico conclusivo e posterior Adjudicação e Homologação pela Autoridade Competente. Caso a Comissão de Licitação julgue os documentos de Proposta na própria Sessão de Abertura dos Envelopes nº 02 e os representantes legais de todas as empresas abram mão do prazo recursal através de registro em ata, poderá a Comissão considerar finalizados seus atos, na mesma sessão, conforme previsão no item 10.3.6.1 do edital.

#### **10.4. DA ADJUDICAÇÃO E HOMOLOGAÇÃO**

**10.4.1.** Caberá à Autoridade que determinou a abertura da Licitação, a decisão sobre a adjudicação e homologação do procedimento.

**10.4.2.** **A EMPRESA VENCEDORA DA LICITAÇÃO DEVERÁ ENVIAR A INDICAÇÃO DO RESPONSÁVEL PELA ASSINATURA DO CONTRATO A SER FIRMADO COM A PREFEITURA DO MUNICÍPIO DE CAJATI - SP, BEM COMO O PREPOSTO QUE IRÁ REPRESENTÁ-LA NA EXECUÇÃO DO CONTRATO APÓS A CLASSIFICAÇÃO DAS PROPOSTAS.**

#### **10.5. DA PUBLICIDADE DOS ATOS**

**10.5.1.** Da Habilitação ou Inabilitação, Classificação ou Desclassificação, dar-se-á conhecimento aos Licitantes através de órgão de Imprensa local (jornal oficial de publicação dos atos da Prefeitura Municipal de Cajati - SP: DIÁRIO OFICIAL ELETRÔNICO DO MUNICÍPIO, conforme Decreto 1200/15 de 05/03/2015).

**10.5.2.** Da Adjudicação e Homologação, dar-se-á conhecimento aos Licitantes através de órgão de Imprensa Oficial (Diário Oficial do Estado de São Paulo).

#### **11. DO CONTRATO**

**11.1.** A minuta do contrato a ser firmado entre as partes encontra-se no Anexo III do Edital e obedecerá ao disposto na Lei Federal nº 8.666/93 e demais atualizações.

**11.2.** A subcontratação é permitida mediante prévia autorização da CONTRATANTE somente para os serviços e projetos que ultrapassem a competência técnica do responsável pelos serviços. Devendo ainda a contratada efetuar o pagamento em, no máximo, dois dias após o recebimento do Município a subcontratada. Deverá ser apresentado, previamente, ou seja, antes da subcontratação, o contrato de subempreitada firmado entre as partes para apreciação e aprovação das condições pela CONTRATANTE.

**11.3.** Estando a subcontratada em débito com a CONTRATANTE ou impedida de com ela contratar, a subcontratação não será autorizada, sob pena de rescisão contratual se a CONTRATADA ignorar a não autorização.

#### **11.4. Prazo para assinatura do contrato**

Visto

Secretaria de Assuntos

Jurídicos

11.4.1. A Proponente vencedora deverá assinar contrato dentro de 03 (três) dias úteis, contados do comunicado a ser expedido ou pela publicação no órgão de Imprensa Oficial.

#### 11.5. Do prazo

11.5.1.. O prazo de execução dos serviços será de 90 (noventa) dias, a contar da data da assinatura das autorizações para início dos serviços, podendo ser prorrogado, nos termos do Artigo 57, §1º, incisos I a VI da Lei Federal nº 8666/93 e demais atualizações e nas demais condições:

- a) Quando a obra ou serviço for subsidiada por valores de Convênio celebrado com o Estado ou União, e for necessária a prorrogação para se aguardar a liberação de repasses;
- b) Quando for comprovada urgência ou emergência, decorrente de calamidade pública ou estado de necessidade (chuvas torrenciais frequentes, desmoronamento ou outro fator originário da natureza), devidamente comprovado;
- c) Por caso fortuito, de força maior ou fato imprevisível devidamente justificado.
- d) Quando nos termos do Artigo 65 da Lei Federal nº 8666/93 e demais atualizações, houver aditamento da obra, mediante acréscimo.

11.5.2. Em hipótese alguma será admitida a prorrogação do prazo contratual consignado no item 11.3.1 do edital, sob a justificativa de falta de material ou insumos; falta de mão de obra qualificada; dificuldades na execução das obras ou serviços.

11.5.3. Qualquer atraso no Cronograma da Obra ou Serviço sob as justificativas descritas no item 11.3.2, implicará na não prorrogação do prazo contratual, acarretando o vencimento do contrato, com a aplicação das penalidades de multa pela obrigação não-cumprida, retenção da garantia contratual, se houver, e decretação de impedimento de contratar com a Prefeitura de Cajati pelo prazo de 02 (dois) anos.

11.5.4. Eventual prorrogação deverá ser dada com antecedência necessária, e só ocorrerá devidamente justificada pela empresa e ratificada pela Secretaria Municipal de Obras e Mobilidade Urbana, sendo o caso, ficando a solicitação sujeita a rejeição se não absolutamente comprovada a necessidade. A prorrogação imotivada implicará rescisão do contrato, perdas e danos e penalidades legais.

#### 11.6. Do pagamento

11.6.1. O pagamento referente ao objeto desta licitação será efetuado, em até 15 (quinze) dias após a emissão da Nota Fiscal / Fatura, devidamente atestada pela Contratante.

11.6.2. As medições serão mensais.

#### 11.7. Do acréscimo ou da supressão

11.7.1. A Contratada fica obrigada a aceitar, nas mesmas condições contratuais, os acréscimos ou supressões que se fizerem nos termos do parágrafo 1º do art. 65 da Lei Federal nº 8.666/93 e demais atualizações.

#### 11.8. Das sanções administrativas para os licitantes / contratados.

Visto  
Secretaria de Assuntos  
Jurídicos



**11.8.1.** Com fundamento nos artigos 86 e 87, incisos I a IV da Lei Federal nº 8.666, de 21 de junho de 1993, nos casos de retardamento, de falha na execução do contrato ou de inexecução total ou parcial do objeto, a CONTRATADA poderá ser apenada, isoladamente, ou juntamente com as multas definidas no item **11.8.2**, com as seguintes penalidades:

**a)** Advertência;

**b)** Suspensão temporária de participação em licitação e impedimento de contratar com a Administração, por prazo não superior a 02 (dois) anos;

**c)** Declaração de inidoneidade para licitar ou contratar com a Administração Pública enquanto perdurarem os motivos determinantes da punição ou até que seja promovida a reabilitação perante a própria autoridade que aplicou a penalidade, que será concedida sempre que o contratado ressarcir a Administração pelos prejuízos resultantes e após decorrido o prazo da sanção aplicada com base sanção anterior;

**d)** Impedimento de licitar e contratar com a União, Estados, Distrito Federal ou Municípios e descredenciamento nos sistemas de cadastramento de fornecedores a que se refere o inciso III do art. 87 da Lei nº 8.666/1993 e demais atualizações, pelo prazo de até 02 (dois) anos.

**11.8.1.1** A falha na execução do contrato, para fins de aplicação do quanto previsto no item **11.8.1**, estará configurada quando a CONTRATADA se enquadrar em pelo menos uma das situações previstas na **Tabela 2**.

**11.8.1.1.1.** Os pontos serão computados a partir da aplicação da penalidade.

**11.8.1.1.2.** Sendo a infração objeto de recurso administrativo, os pontos correspondentes ficarão suspensos até o seu julgamento e, sendo mantida a penalidade, serão computados, observado o prazo de 12 (doze) meses, a contar da data da aplicação da penalidade.

**11.8.2.** A CONTRATADA estará sujeita às seguintes penalidades pecuniárias:

**11.6.2.1.** Multa de 1% (um por cento) sobre o valor do Contrato por dia de atraso no início da prestação de serviços, até o máximo de 10 (dez) dias.

**11.8.2.1.1.** No caso de atraso por período superior a 10 (dez) dias, poderá ser promovida, a critério exclusivo da CONTRATANTE, a rescisão contratual, por culpa da CONTRATADA, aplicando-se a pena de multa de 10% (dez por cento) do valor total do Contrato, além da possibilidade de aplicação da pena de suspensão temporária do direito de licitar e contratar com a Administração Pública, pelo prazo máximo de 02 (dois) anos.

**11.8.2.2.** Multa por inexecução parcial do contrato: 20% (vinte por cento) sobre o valor mensal da parcela não executada, além da possibilidade de aplicação da pena de suspensão temporária do direito de licitar e contratar com a Administração Pública, pelo prazo máximo de 02 (dois) anos.

**11.8.2.3.** Multa por inexecução total do contrato: 30% (trinta por cento) sobre o valor total do contrato, além da possibilidade de aplicação da pena de suspensão temporária do direito de licitar e contratar com a Administração Pública, pelo prazo máximo de 02 (dois) anos.

**11.8.2.4.** Pelo descumprimento das obrigações contratuais, a Administração aplicará multas conforme a graduação estabelecida nas tabelas seguintes:

**TABELA 1**

GRAU	CORRESPONDÊNCIA
1	0,2% do valor mensal do Contrato
2	0,4% do valor mensal do Contrato
3	0,8% do valor mensal do Contrato
4	1,6% do valor mensal do Contrato
5	3,2% do valor mensal do Contrato
6	4,0% do valor mensal do Contrato

Visto

Secretaria de Assuntos

Jurídicos

Página 15 de 52

X	O dobro do valor da última multa paga referente ao mesmo item
---	---

**TABELA 2**

ITEM	DESCRICAO	GRAU
1	Permitir a presença de empregado não uniformizado ou com uniforme manchado, sujo, mal apresentado e/ou sem crachá.	1
2	Manter empregado sem qualificação para a execução dos serviços.	1
3	Executar serviço incompleto, paliativo, provisório como por caráter permanente, ou deixar de providenciar recomposição complementar.	2
4	Fornecer informação falsa de serviço ou substituição de material licitado por outro de qualidade inferior.	2
5	Suspender ou interromper, salvo por motivo de força maior ou caso fortuito, os serviços contratuais.	6
6	Destruir ou danificar documentos por culpa ou dolo de seus agentes.	3
7	Utilizar as dependências da CONTRATANTE para fins diversos do objeto do contrato.	5
8	Recusar-se a executar serviço determinado pela FISCALIZAÇÃO, sem motivo justificado.	5
9	Permitir situação que crie a possibilidade de causar ou que cause dano físico, lesão corporal ou consequências letais.	6
10	Retirar das dependências da CONTRATANTE quaisquer equipamentos ou materiais previstos em contrato, sem autorização prévia do responsável.	1
11	Retirar funcionários ou encarregados do serviço durante o expediente, sem a anuência prévia da CONTRATANTE.	4

**Para os itens a seguir, DEIXAR de:**

12	Registrar e controlar, diariamente a assiduidade e a pontualidade de seu pessoal.	1
13	Substituir empregado que tenha conduta inconveniente ou incompatível com suas atribuições.	2
14	Manter a documentação de habilitação atualizada.	1
15	Cumprir horário estabelecido pelo contrato ou determinado pela FISCALIZAÇÃO	1
16	Cumprir determinação formal ou instrução complementar da FISCALIZAÇÃO.	2
17	Efetuar a reposição de empregados faltosos.	2
18	Entregar o uniforme aos empregados.	1
19	Creditar os salários nas contas bancárias dos empregados, em agências localizadas na cidade local da prestação dos serviços ou em outro definido pela Administração.	1
20	Entregar ou entregar com atraso ou incompleta a documentação exigida na cláusula referente às condições de pagamento.	2
21	Apresentar notas fiscais discriminando preço e quantidade de todos os materiais utilizados mensalmente, indicando marca, quantidade total e quantidade unitária	4
22	Manter em estoque equipamento discriminados em contrato, para uso diário.	2

**Visto**

**Secretaria de Assuntos**

**Jurídicos**

**Página 16 de 52**

23	Fornecer EPIs (Equipamento de Proteção Individual) aos seus empregados e de impor penalidades àqueles que se negarem a usá-los.	2
24	Substituir os equipamentos que apresentarem defeitos e/ou apresentarem rendimento insatisfatório em até 48 horas, contadas da comunicação da CONTRATANTE.	2
25	Efetuar o pagamento de salários, vales transportes e/ou refeição, seguros, encargos fiscais e sociais, bem como arcar com quaisquer despesas diretas e/ou indiretas relacionadas à execução do contrato nas datas avençadas.	6
26	Efetuar os recolhimentos mensais das contribuições sociais da Previdência Social ou do FGTS.	6
27	Apresentar os documentos obrigatórios por ocasião da assinatura do contrato.	3
28	Apresentar os documentos obrigatórios por ocasião da apresentação da Nota Fiscal, previstos em contrato.	3
29	Apresentar, quando solicitado pela FISCALIZAÇÃO, Certidão de Regularidade do FGTS, CND das contribuições previdenciárias, CND dos tributos mobiliários do Município de Cajati, CNDT fornecida pela Justiça do Trabalho.	3
30	Apresentar, quando solicitado pela FISCALIZAÇÃO, Relação Atualizada dos Empregados, Folha de Frequência dos Empregados, Folha de Pagamento dos Empregados acompanhados dos holerites, todos, vinculados à execução contratual.	3
31	Apresentar, quando solicitado pela FISCALIZAÇÃO, cópia do protocolo de envio dos arquivos emitidos pela conectividade social (GFIP/SEFIP).	3
32	Apresentar, quando solicitado pela FISCALIZAÇÃO, cópia da relação de trabalhadores constantes da SEFIP, cópia da guia quitada do INSS (GPS), cópia da guia quitada do FGTS (GRF), referente ao período mencionado na notificação.	3
33	Cumprir quaisquer dos itens do contrato e seus anexos não previstos nesta tabela de multas.	2
34	Cumprir quaisquer dos itens do contrato <b><u>de forma reincidente</u></b> após formalmente notificada pela unidade fiscalizadora	X

**11.8.2.4.1.** Se, por qualquer meio, independentemente da existência de ação judicial, chegar ao conhecimento do gestor do contrato uma situação de inadimplemento com relação às obrigações trabalhistas, tais como salários, férias, 13º salário, FGTS, INSS, vales transporte, vales refeição, seguros, entre outras verbas, previstos em lei ou instrumento normativo na categoria e constantes na planilha de composição de custo, caberá à autoridade apurá-la e, se o caso, garantido o contraditório, aplicar à CONTRATADA multa de **30%** (trinta por cento), sobre o valor da parcela não executada, pelo descumprimento de obrigação contratual e, persistindo a situação, o contrato será rescindido.

**11.8.2.4.2.** A aplicação da multa não elide a aplicação das demais sanções previstas neste contrato, independentemente da ocorrência de prejuízo decorrente da descontinuidade da prestação de serviço imposto à Administração.

**11.8.3.** O valor da multa poderá ser descontado das faturas devidas à CONTRATADA.

**11.8.3.1.** Se o valor a ser pago à CONTRATADA não for suficiente para cobrir o valor da multa, a diferença será descontada da garantia contratual, quando exigida.

**11.8.3.2.** Se os valores das faturas e da garantia forem insuficientes, fica a CONTRATADA obrigada a recolher a importância devida no prazo de 05 (cinco) dias úteis, contados da comunicação oficial.

Visto

Secretaria de Assuntos

Jurídicos

Página 17 de 52

**11.8.3.3.** Esgotados os meios administrativos para cobrança do valor devido pela CONTRATADA à CONTRATANTE, este será encaminhado para inscrição em dívida ativa.

**11.8.4.** Caso haja rescisão, a mesma atrai os efeitos previstos no art. 80, incisos I e IV da Lei nº 8.666/1993.

**11.8.5.** Das decisões de aplicação de penalidades, caberá recurso nos termos do art. 109 da Lei nº 8.666/1993.

**11.8.6.** As penalidades aplicadas à CONTRATADA serão obrigatoriamente registradas no Portal da Transparência, TCE/SP e SICAF.

## **11.7. Da rescisão contratual**

**11.7.1.** A rescisão contratual pode ser:

**11.7.1.1.** Determinada por ato unilateral da Administração, nos casos enumerados nos incisos I a XII, XVII e XVIII do art. 78 da Lei Federal nº 8.666/93 e suas atualizações e item 11.6 do edital.

**11.7.1.2.** Amigável, mediante autorização da autoridade competente, reduzida a termo no processo licitatório, desde que demonstrada conveniência para a Administração.

**11.7.2.** A inexecução total ou parcial do contrato enseja a sua rescisão pela Administração, com as consequências previstas em Lei.

## **11.8. DAS OBRIGAÇÕES DA CONTRATADA**

**11.8.** Das obrigações da Contratada:

**a)** A Contratada assume integral responsabilidade por todos os equipamentos e materiais necessários à execução do serviço, bem como pelos profissionais empregados, inclusive pelos encargos trabalhistas, previdenciários, fiscais e comerciais incidentes ou que venham a incidir sobre o objeto do presente contrato, bem como se responsabiliza pela utilização de materiais de primeira qualidade, respondendo por esta utilização.

**Parágrafo Único** - A inadimplência da Contratada, com referência aos encargos estabelecidos nestas cláusulas, não transfere à Contratante a responsabilidade por seu pagamento, nem poderá onerar o objeto deste contrato.

**b)** A Contratada se obriga a submeter à aprovação da contratante todos os materiais a serem utilizados nos serviços, antes de sua aplicação.

**c)** A Contratada é responsável pelos danos causados diretamente à contratante ou terceiros de sua culpa ou dolo na execução deste contrato, não excluído ou reduzido essa responsabilidade a fiscalização e acompanhamento exercido pelo representante da Contratante.

**d)** A Contratada se obriga a operar os equipamentos com pessoal especializado, arcando com todas as despesas com manutenção dos equipamentos, combustível, salários, encargos sociais, transporte, alimentação e estadia de seu pessoal, impostos e taxas incidentes sobre o objeto deste contrato.

**e)** A Contratada se obriga a fornecer os equipamentos de proteção e segurança necessários à perfeita execução dos serviços, bem como, adota procedimentos de segurança que garantam a integridade física dos seus empregados, responsabilizando-se por eventual acidente que os mesmos venham a sofrer durante a execução dos serviços, objeto desta contratação.

**f)** A Contratada é obrigada a reparar, corrigir, remover, reconstruir ou substituir, às suas expensas no total ou em parte, o objeto do contrato em que se verificarem vícios, defeitos ou incorreções resultantes da execução resultantes por período de até 05 (cinco) anos.

Visto

Secretaria de Assuntos

Jurídicos



- g) A Contratada se obriga a executar os serviços dentro do prazo estabelecido neste instrumento. Caso não sejam concluídos todos os serviços previstos no Termo de Referência, não será realizado o pagamento final.
- h) A empresa obriga-se a manter durante a execução do contrato, em compatibilidade com as obrigações por ela assumida, todas as condições de habilitação e qualificação que são exigidas nesta licitação.
- i) A Contratada deverá entregar na Prefeitura, no início dos trabalhos, a respectiva ART - Anotação de Responsabilidade Técnica junto ao CREA, devidamente preenchida e quitada.
- j) A **CONTRATADA** deverá manter durante toda a execução do contrato o registro em CTPS de todos os seus funcionários;
- k) A **CONTRATADA** deverá apresentar as medições com relatório fotográfico dos Serviços;
- l) Matricular os serviços no INSS e entregar à Contratante as guias de recolhimento das contribuições devidas ao INSS e ao FGTS, nos termos da legislação específica em vigor. As referidas guias serão acompanhadas em papel timbrado da Contratada, carimbada e assinada por pessoa legalmente habilitada para tal fim, atestando, sob as penas da lei, que as mesmas correspondem fielmente ao total de mão de obra empregada nos serviços contratados;
- m) Obedecer às normas de higiene e prevenção de acidentes, a fim de garantir a salubridade e a segurança no acampamento e canteiro de serviços;
- n) Arcar, sem ônus para a Contratante, com todas as despesas decorrentes de eventuais trabalhos noturnos e em domingos e feriados, inclusive as de iluminação;
- o) Responder por todo ônus e obrigações concernentes às legislações Fiscal, Previdenciária, Trabalhista e Comercial, inclusive os decorrentes de acidentes de trabalho;
- p) Responder financeiramente, sem prejuízo das medidas e outras que possam ser adotadas, por quaisquer danos causados à União, Estado, Município ou terceiros, em razão da execução dos serviços;
- q) Executar todos os serviços e instalações de acordo com os projetos, especificações e demais elementos técnicos que integram este Edital, obedecendo rigorosamente às Normas Técnicas da ABNT, bem como as determinações da Contratante;
- r) Comunicar a Fiscalização e proceder, às suas expensas, as correções necessárias, sempre que ocorrerem falhas, erros ou omissões nos projetos, especificações e demais elementos técnicos que integram este Edital, assumindo a responsabilidade pela correta execução de todos os serviços. Tais correções somente serão efetuadas com a aprovação da Fiscalização, que por sua vez consultará o(s) autor(res) do(s) projeto(s), para efeito de autorização;
- s) Manter permanentemente no local dos serviços, equipe técnica suficiente, composta pelos profissionais habilitados e de capacidade comprovada indicados na relação da equipe mínima, que assumam perante a Fiscalização, a responsabilidade técnica dos mesmos até sua entrega definitiva, inclusive com poderes para deliberar sobre qualquer determinação de emergência que se torne necessária;
- t) Reparar, corrigir, remover, reconstruir ou substituir, total ou parcialmente, às suas expensas, serviços objeto do Contrato em que se verificarem vícios, defeitos ou incorreções, resultantes da execução irregular, do emprego de materiais ou equipamentos inadequados ou não correspondentes às especificações;
- u) Apresentar na assinatura do Contrato os seguintes documentos:
- Ficha de Registro de todos os funcionários que trabalharão no serviço referente ao objeto do Contrato;
  - PGR – Programa de Gerenciamento de Riscos;
  - PCMSO – Programa de Controle Médico de Saúde Ocupacional;
  - ASO – Atestado de Saúde Ocupacional;
  - Guias de FGTS e INSS devidamente liquidadas;

Visto

Secretaria de Assuntos

Jurídicos

Página 19 de 52

- R.E – relação de empregados da GFIP (incluindo resumo fechamento empresa FGTS e resumo das informações à Previdência Social).
- v) Apresentar na emissão da Nota Fiscal os seguintes documentos:
  - Guias do FGTS e INSS devidamente liquidadas, referente ao mês de execução do serviço relacionado na nota fiscal.
  - R.E – relação de empregados da GFIP (incluindo resumo fechamento empresa FGTS e resumo das informações à Previdência Social).
- x) A contratada deverá apresentar mensalmente e em outra oportunidade se for solicitado, ao fiscalizador do contrato, ou a quem este indicar, cópias atualizadas das Certidões Negativas de Débito – CND, comprovante de regularidade com o INSS, Certificado de Regularidade junto ao FGTS e Certidão Negativa de Débitos Trabalhistas, bem como a Inexistência de fato impeditivo para o qual tenha concorrido a contratada.

## **12. DA GARANTIA**

**12.1.** A contratada terá até 05 (cinco) dias improrrogavelmente, da assinatura do Contrato para prestar garantia, em quaisquer das modalidades previstas no artigo 56, da Lei Federal nº 8.666/93, equivalente a 5% (cinco por cento) do valor do Contrato, a qual será restituída, após recebimento definitivo do objeto contratual, mediante requerimento, obedecidas as normas aplicáveis à espécie.

**12.1.1.** O prazo de validade da garantia, nas modalidades fiança bancária, seguro garantia ou títulos da dívida pública deverá ser de, no mínimo, o prazo de vigência contratual.

**12.2.** A garantia e seus reforços da CONTRATADA responderão por todas as sanções pecuniárias exigíveis após o encerramento do contrato.

**12.3.** A garantia prestada na modalidade seguro-garantia ou fiança bancária deve explicitar a cobertura integral do Contrato, inclusive quanto ao pagamento imediato a CONTRATANTE.

**12.4.** A garantia prestada deverá ser substituída automaticamente pela CONTRATADA quando da ocorrência de seu vencimento, independentemente de comunicado da CONTRATANTE, de modo a manter ininterruptamente garantido o Contrato celebrado, sob pena de incorrer nas penalidades previstas.

**12.5.** A garantia prestada poderá ser substituída, mediante requerimento da CONTRATADA, respeitadas as modalidades previstas.

**12.6.** O reforço e/ou a regularização da garantia, excetuada a hipótese prevista anteriormente, deverá ser efetuado no prazo máximo de 05 (cinco) dias úteis, contados do recebimento da comunicação feita por escrito pela CONTRATANTE, sob pena de incorrer a CONTRATADA nas penalidades previstas.

**12.7.** O prazo acima aludido poderá ser prorrogado uma vez, por igual período, quando solicitado pela CONTRATADA durante o transcurso do prazo, se ocorrer motivo justificado e aceito pela CONTRATANTE.

**12.8.** Por ocasião do encerramento do Contrato, o que restar da garantia da execução e seus reforços, serão liberados ou restituídos após a liquidação das multas aplicadas, ou após a dedução de eventual valor de condenação da CONTRATADA.

**12.9.** Após o recebimento definitivo do objeto do Contrato, a CONTRATADA para requerer o levantamento da garantia deverá apresentar os seguintes documentos:

**12.9.1.** Pesquisa fonética em nome da empresa CONTRATADA, perante a Justiça do Trabalho de primeiro e segundo graus e, em havendo ações em curso contra a CONTRATADA, e estando o Município de Cajati no polo passivo da ação, a empresa deverá apresentar Certidão de Objeto e Pé atualizada das ações existentes;

**Visto**

**Secretaria de Assuntos**

**Jurídicos**

**Página 20 de 52**

**12.9.2** Caso a Administração Pública Municipal figure no polo passivo de alguma ação trabalhista, esta se reserva o direito de reter a fiança até final decisão da Justiça Trabalhista, nos termos da Súmula nº 331 do TST, sem prejuízo de outras medidas cabíveis para seu completo ressarcimento.

### **13. DOS RECURSOS E IMPUGNAÇÕES**

- 13.1.** Somente serão aceitos recursos por escrito e dirigidos à Comissão de Licitações, previstos na Lei Federal nº 8.666/93 e suas atualizações, os quais deverão ser protocolados na Seção de Protocolo, das 09:00 horas às 11 horas e 30 minutos e das 14:00 horas às 16:00 horas, o ainda por email: [compras@cajati.sp.gov.br](mailto:compras@cajati.sp.gov.br).
- 13.2.** O prazo para impugnação deste edital é o constante no § 1º e § 2º, do Artigo 41 da Lei Federal nº 8666/93 e demais atualizações.
- 13.3.** As impugnações serão julgadas pela Comissão de Licitações, com recurso ao Senhor Prefeito Municipal.
- 13.3.1.** Conforme Lei 9800/99 em seu artigo 1º: *“É permitida às partes a utilização de sistema de transmissão de dados e imagens, para a prática de atos processuais que dependam de petição escrita”* e artigo 2º: *“A utilização de sistema de transmissão de dados e imagens não prejudica o cumprimento dos prazos”*.
- 13.4.** Os casos omissos serão resolvidos pela Comissão Julgadora de Licitações.

### **14. DO HORÁRIO E LOCAL DE OBTENÇÃO DE ESCLARECIMENTOS**

- 14.1.** O Edital poderá ser consultado e adquirido, junto ao Departamento de Suprimentos, situado na Praça do Paço Municipal – nº 10 - Centro - Cajati - SP, nos horários das 9:00 hs às 11:30 hs e das 14:00 h às 16:00 hs, mediante o pagamento do valor de R\$ 17,79 (dezesete reais, setenta e nove centavos).
- 14.2.** Os pedidos de esclarecimentos referente ao Edital deverão ser por escrito e dirigidos à Comissão de Licitações e **PROTOCOLADOS no mesmo endereço, local e horários do sub-item 13.1 até 03 (três) dias úteis antes do recebimento dos envelopes ou via email [compras@cajati.sp.gov.br](mailto:compras@cajati.sp.gov.br).**

### **15. DISPOSIÇÕES FINAIS**

- 15.1.** A participação na presente licitação evidencia ter o participante examinado cuidadosamente o seu objeto e se inteirado sobre os diversos aspectos que possam influir direta ou indiretamente, na execução do objeto da licitação, aceitando irretratavelmente todos os termos deste Edital e seus anexos.
- 15.2.** Antes da entrega da proposta deverá a empresa que desejar concorrer, verificar se todos os orçamentos e documentações estão devidamente rubricados e assinados;
- 15.3.** A licitante vencedora que, devidamente convocada, deixar de comparecer para a assinatura do contrato no prazo assinalado no item 11.2.1., ficará sujeita às penalidades previstas na Lei nº 8.666/93.
- 15.4.** Para efeitos de julgamento das propostas poderá a Comissão Interna de Licitação proceder, a qualquer tempo, diligências para esclarecer e/ou melhor, fundamentar a decisão.
- 15.5.** Poderão as empresas interessadas na participação desta licitação efetuar visita técnica, comprovando que o mesmo visitou o(s) local(is) do(s) serviço(s), não sendo esta condição habilitatória para as empresas, sendo facultativa e de interesse dos próprios licitantes;
- 15.6.** Em caso de interesse em realizar a visita técnica, o responsável da empresa deverá comparecer entre os dias 12 de dezembro de 2023 à 23 de janeiro de 2024, das 08:00 horas às 11:00 horas, na Secretaria Municipal de Obras e Mobilidade urbana da Prefeitura Municipal de Cajati, na Praça do Paço Municipal – Centro – Cajati – SP, mediante

Visto

Secretaria de Assuntos

Jurídicos

**Página 21 de 52**

agendamento com a Secretaria Municipal de Obras e Mobilidade Urbana, através do Telefone (13) 3854-8700. Para a visita técnica, o responsável deverá apresentar-se munido de comprovação de fazer parte do quadro de funcionários da empresa, para, junto com a equipe técnica da Prefeitura Municipal de Cajati, proceder a visita. Deverá anexar o Atestado de Visita Técnica devidamente preenchido conforme Anexo V do edital ou declaração de que optou em não realizar a Visita Técnica conforme modelo no mesmo Anexo V do edital.

**16. FORO**

- 16.1.** Fica eleito o Foro da Comarca de Jacupiranga/SP, para dirimir quaisquer dúvidas oriundas desta Licitação, com renúncia a qualquer outro, por mais especial que seja.

Cajati/SP, 11 de dezembro de 2023.

**ROSEMEIRE VIEIRA DOS SANTOS**  
Departamento de Suprimentos

**GABRIEL ORBELI FRANÇA**  
Secretaria Municipal de Administração e  
Gestão de Pessoas

**LUIZ HENRIQUE KOGA**  
Prefeito Municipal

**Visto**  
**Secretaria de Assuntos**  
**Jurídicos**

**Página 22 de 52**





# PREFEITURA DO MUNICÍPIO DE CAJATI

*Estado de São Paulo*

[www.cajati.sp.gov.br](http://www.cajati.sp.gov.br) - [compras@cajati.sp.gov.br](mailto:compras@cajati.sp.gov.br)

**Divisão de Licitações e Contratos**

(13) 3854-8700

[compras@cajati.sp.gov.br](mailto:compras@cajati.sp.gov.br)



**PROCESSO ADMINISTRATIVO ELETRÔNICO Nº 994/2023 1DOC**

**CONCORRÊNCIA Nº 032/2023**

## A N E X O I

**PROJETO BÁSICO  
(Termo de Referência)**

Visto

Secretaria de Assuntos

Jurídicos

Página 23 de 52



DEMONSTRAÇÃO DA COMPOSIÇÃO DA TAXA DE BENEFÍCIOS E DESPESAS INDIRETAS			
		<b>Despesas indiretas</b>	
	<b>AC:</b>	Taxa de administração central;	
	<b>S:</b>	Taxa de seguros;	
	<b>R:</b>	Taxa de riscos;	
	<b>G:</b>	Taxa de garantias;	
	<b>DF:</b>	Taxa de despesas financeiras;	
<b>Total Despesas Indiretas</b>			
		<b>Bonificação</b>	
	<b>L:</b>	Taxa de lucro / remuneração;	
<b>Total Bonificação</b>			
		<b>Detalhe Impostos</b>	
		PIS	
		COFINS	
		ISSQN	
		CPRB	
	<b>I:</b>	Taxa de incidência de impostos (PIS, COFINS, ISSQN, CPRB)	
<b>Fórmula para o cálculo do B.D.I. ( benefícios e despesas indiretas )</b>			
<b>BDI =</b>	$\frac{(1 + AC + S + R + G) \times (1 + DF) \times (1 + L)}{(1 + I)}$		-1

PRAÇA DO PAÇO MUNICIPAL, Nº 10 - CENTRO - CEP: 11950-000 - CAJATI/SP  
SITE: [www.cajati.sp.gov.br/site](http://www.cajati.sp.gov.br/site) | FONE: (13) 3854-8700

Assinado por 3 pessoas: JASON SANGALETTI, LUIZ HENRIQUE KOGA e MARIA CLAUDIA BRONDANI RABELO  
Para verificar a validade das assinaturas, acesse <https://cajati.1doc.com.br/verificacao/80f6-3236-880A-9672> e informe o código 80F6-3236-880A-9672



Visto  
Secretaria de Assuntos  
Jurídicos

Página 24 de 52





PREFEITURA MUNICIPAL DE CAJATI  
ESTADO DE SÃO PAULO

SECRETARIA MUNICIPAL DE OBRAS E MOBILIDADE URBANA



## CRONOGRAMA FÍSICO - FINANCEIRO

PINTURA E ADEQUAÇÃO DE COBERTURA DA E.M. PROF <sup>º</sup> FRANCISCO JOSÉ DE LIMA JUNIOR LOCAL: RUA ROMA, Nº 426 - BAIRRO VILA ANTUNES - CAJATI-SP		PRAZO PROPOSTO				DATA BASE:	
		INÍCIO: 05 dias da data da assinatura da O.S. FINAL: 90 dias a partir da data da assinatura da O.S.				dezembro-23	
ITEM	SERVIÇOS	1º mês 30 dias	2º mês 60 dias	3º mês 90 dias	4º mês 120 dias	TOTAL	
1. REFORMA DA ESCOLA							
		UNIDADE					
		%	38%	36%	26,1%		
		R\$	69.217,16	66.278,15	47.950,91	183.446,21	
TOTAL		R\$	69.217,16	R\$ 66.278,15	R\$ 47.950,91	R\$ -	R\$ 183.446,21


Visto  
Secretaria de Assuntos  
Jurídicos

Página 25 de 52


[illegible]

**Visto**  
**Secretaria de Assuntos**  
**Jurídicos**



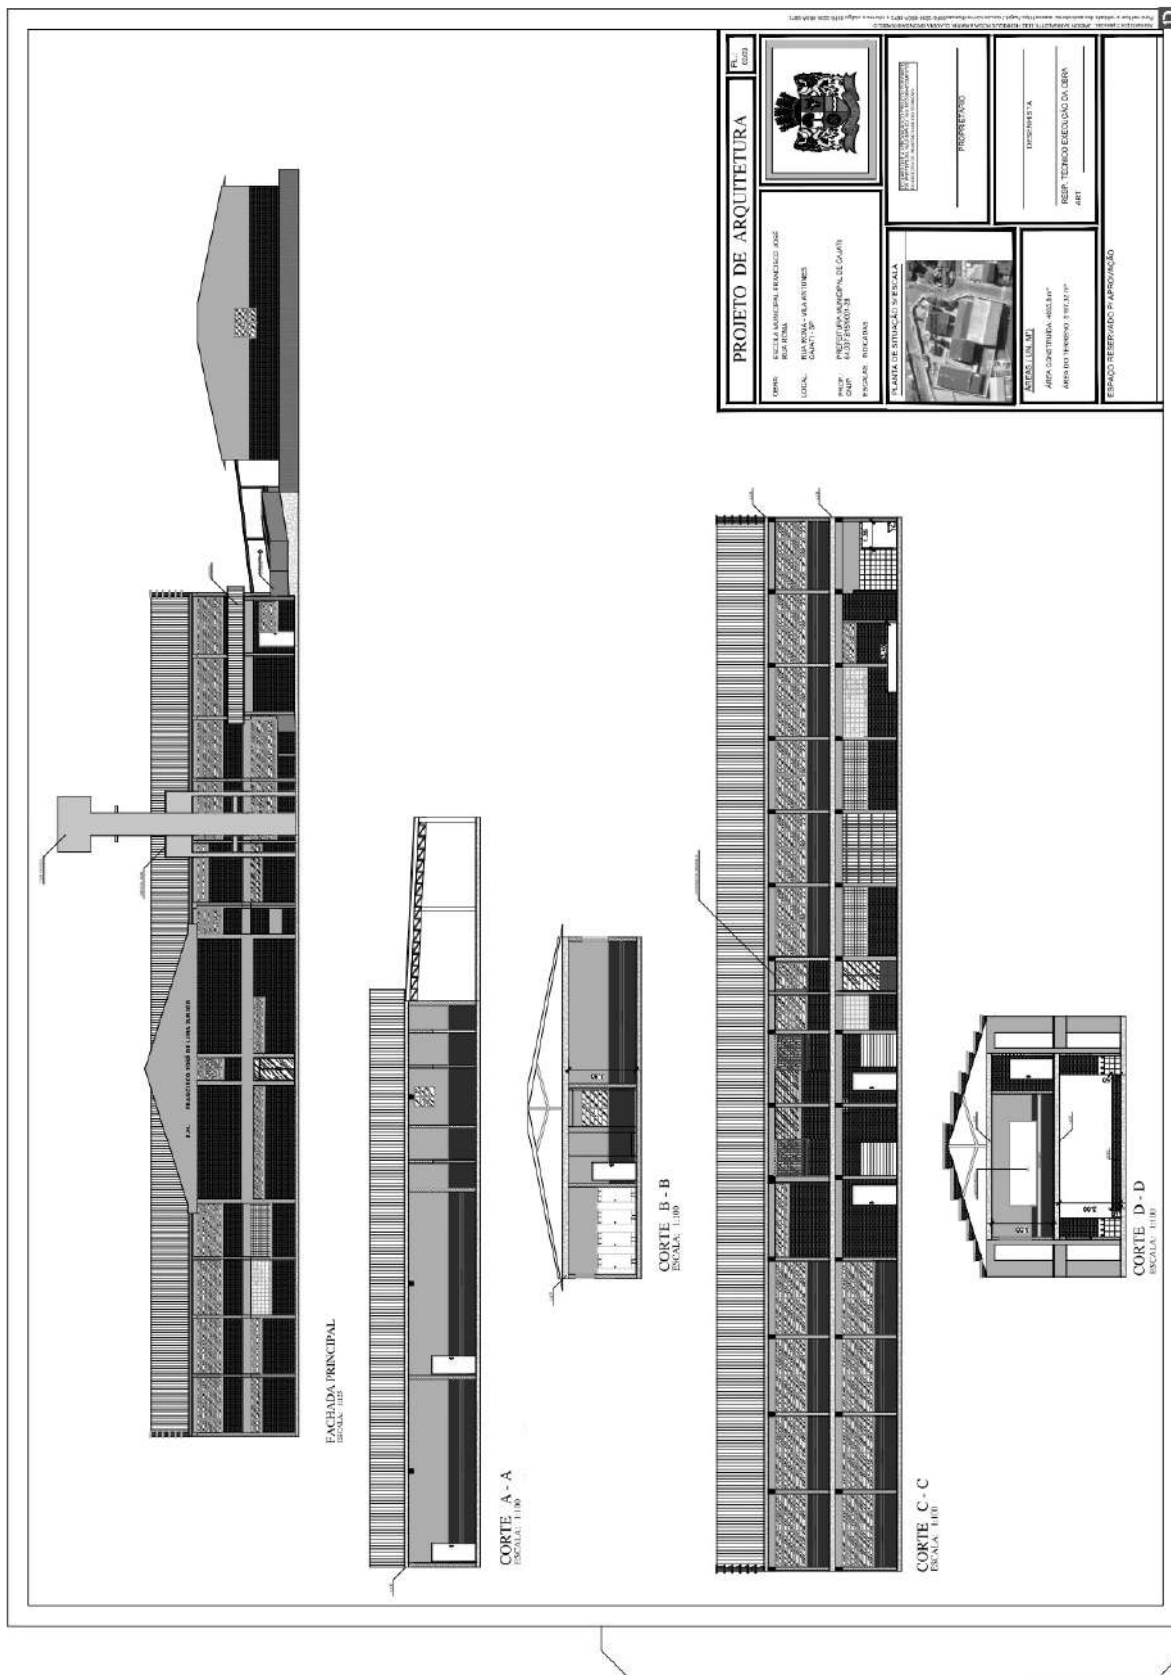

**Visto**  
**Secretaria de Assuntos**  
**Jurídicos**

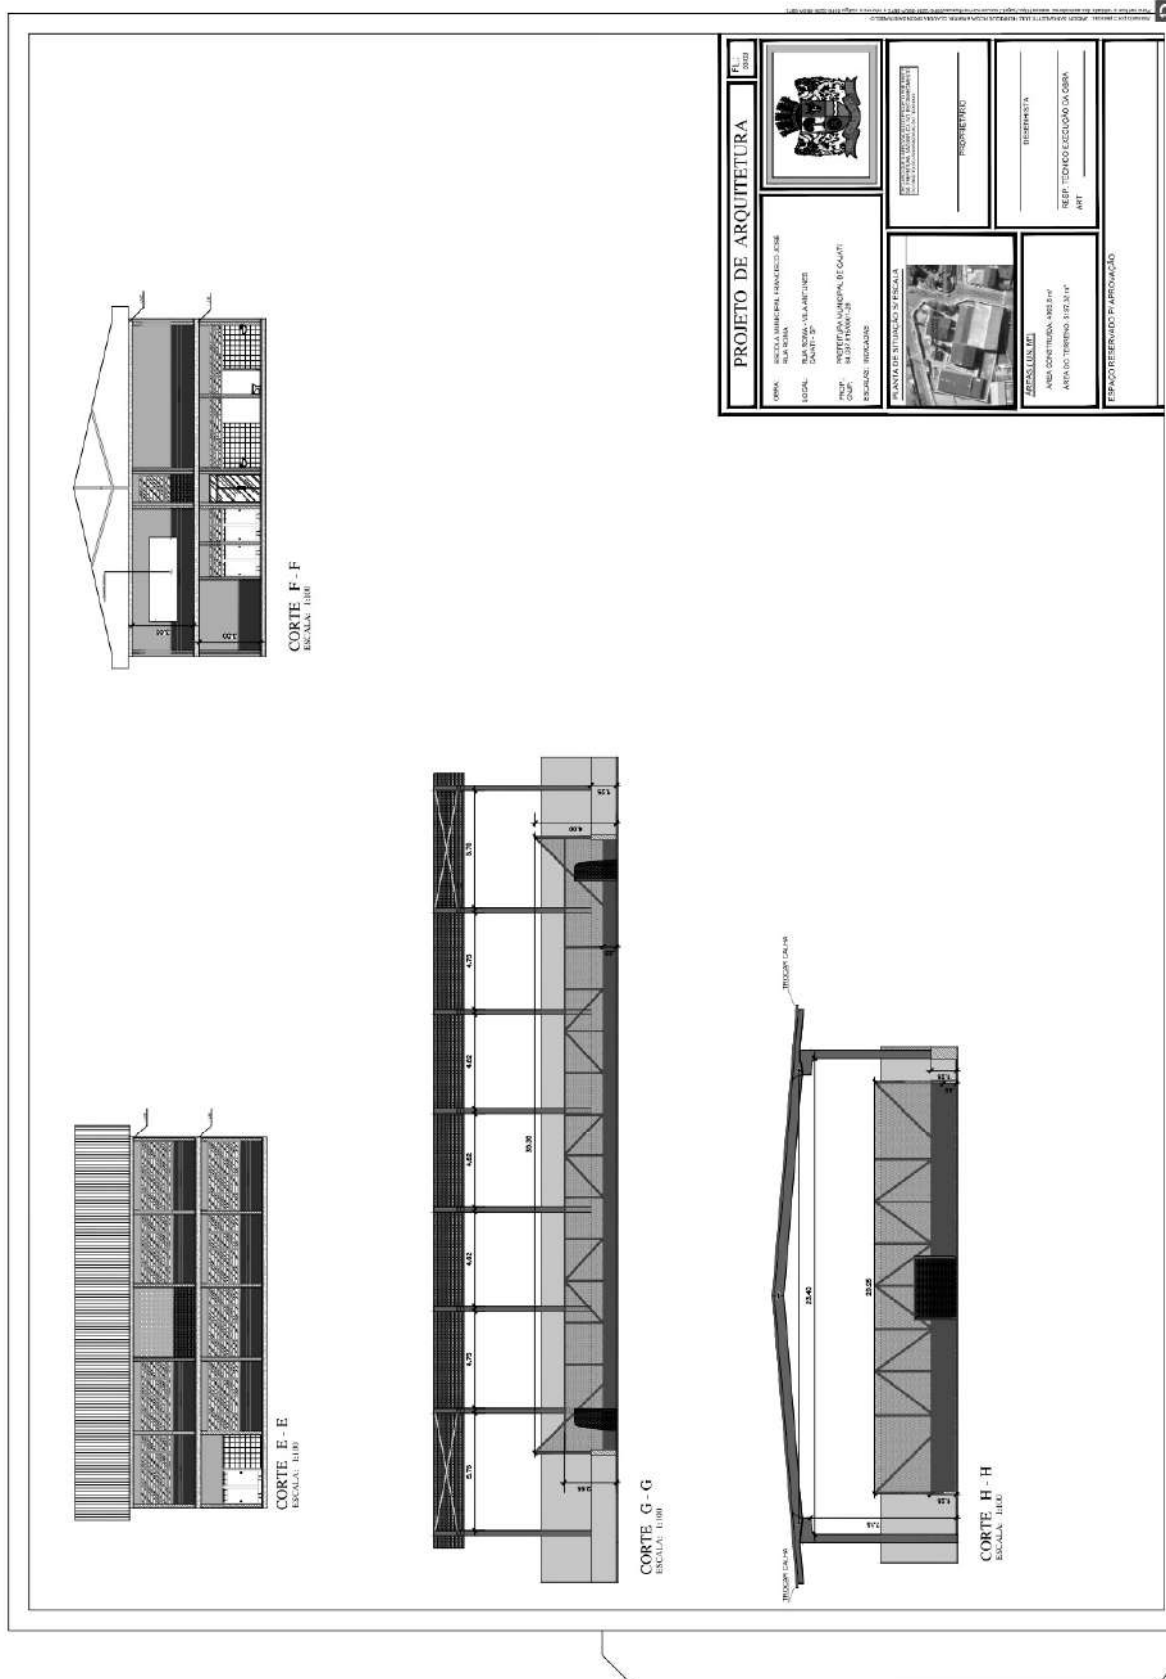

**Visto**  
**Secretaria de Assuntos**  
**Jurídicos**

## MEMORIAL DESCRITIVO

### OBRA:

PINTURA E ADEQUAÇÃO DE COBERTURA DA E.M. PROFº FRANCISCO JOSÉ DE LIMA JUNIOR

### LOCAL:

LOCAL: RUA ROMA, Nº 426 - BAIRRO VILA ANTUNES - CAJATI-SP

### APRESENTAÇÃO:

Este memorial descritivo tem por objetivo estabelecer critérios de medição, tipo de materiais, bem como descrever e especificar de forma clara os serviços a serem executados para a pintura e adequação de cobertura da E.M. Profº Francisco José de Lima Junior.

### DOS SERVIÇOS A SEREM EXECUTADOS:

#### 1. SERVIÇOS PRELIMINARES

##### **TINTA LÁTEX ANTIMOFO EM MASSA, INCLUSIVE PREPARO.**

O item remunera o fornecimento de selador de tinta para pintura látex standard à base de emulsão acrílica modificada, aditivada com Silthane (silicone e poliuretano), solúvel em água, conforme norma NBR 11702, acabamento fosco aveludado, resistente ao mofo, sol, chuva e maresia; referência comercial Coral mur fabricação Coral ou equivalente. Remunera também materiais acessórios e mão de obra necessária para a execução dos serviços de: limpeza da superfície, lixamento, remoção do pó e aplicação do selador, conforme recomendações do fabricante; aplicação da tinta, em várias demãos (2 ou 3 demãos), conforme especificações do fabricante, sobre superfície revestida com massa.

Será medido pela área de superfície preparada e pintada, não se descontando vãos de até 2,00 m² e não se considerando espaletas, filetes ou molduras. Os vãos acima de 2,00 m² deverão ser deduzidos na totalidade e as espaletas, filetes ou molduras desenvolvidas (m²).

##### **TINTA ACRÍLICA ANTIMOFO EM MASSA, INCLUSIVE PREPARO**

Será medido pela área de superfície preparada e pintada, não se descontando vãos de até 2,00 m² e não se considerando espaletas, filetes ou molduras. Os vãos acima de 2,00 m² deverão ser deduzidos na totalidade e as espaletas, filetes ou molduras desenvolvidas (m²).

O item remunera o fornecimento de selador de tinta para pintura acrílica, tinta plástica à base de resina acrílica acetinado fosco, aditivada com Bacterkill (agente fungicida), solúvel em água, acabamento semibrilho, específica para prevenção da proliferação de fungos e mofo, com resistência à umidade em ambientes frios ou quentes, tais como saunas, lavanderias, câmaras frias e locais com vapores ou condensação de água; referência comercial Metalatex Antimofa fabricação Sherwin Williams ou equivalente. Remunera também materiais acessórios e mão de obra necessária para a execução dos serviços de: limpeza da superfície, lixamento, remoção do pó e aplicação do selador, conforme recomendações do fabricante; aplicação da tinta, em 2 ou 3 demãos sobre superfície revestida com massa, conforme especificações do fabricante e as normas NBR 11702 e NBR 15079.

PRAÇA DO PAÇO MUNICIPAL, Nº 10 - CENTRO - CEP: 11950-000 - CAJATI/SP  
SITE: [www.cajati.sp.gov.br/site](http://www.cajati.sp.gov.br/site) | FONE: (13) 3854-8700

Assinado por 3 pessoas: JAISON SANGALETTI, LUIZ HENRIQUE KOGA e MARIA CLAUDIA BRONDANI RABELO  
Para verificar a validade das assinaturas, acesse <https://cajati.1doc.com.br/verificacao/80F6-3236-8B0A-9672> e informe o código 80F6-3236-8B0A-9672



Visto  
Secretaria de Assuntos  
Jurídicos

Página 29 de 52





#### SECRETARIA MUNICIPAL DE OBRAS E MOBILIDADE URBANA

## 2. TROCA DE CALHA

### Remoção de calha ou rufo

Será medido por comprimento de calha ou rufo retirado (m).

O item remunera o fornecimento da mão-de-obra necessária para a remoção completa de calha ou rufo; remunera também a seleção e a guarda do material reaproveitável.

### Calha, rufo, afins em chapa galvanizada nº 24 - corte 1,00 m

Será medido por comprimento instalado (m).

O item remunera o fornecimento e instalação de calhas ou rufos em chapa galvanizada nº 24, com largura de 100 cm; inclusive materiais acessórios para emendas, junção em outras peças, vedação e fixação.

## 3. TROCA DE ESTRUTURA METÁLICA

### RETIRADA DE TELHAMENTO PERFIL E MATERIAL QUALQUER, EXCETO BARRO

Será medido pela área de cobertura em projeção horizontal (m²), com os acréscimos:

- a) 5% para cobertura de 18% a 27% de inclinação;
- b) 8% para cobertura de 28% a 38% de inclinação;
- c) 12% para cobertura de 39% a 50% de inclinação.

O item remunera o fornecimento da mão-de-obra necessária para a retirada completa das telhas em qualquer material, ou perfil, exceto barro, inclusive elementos de fixação, a seleção e a guarda das peças reaproveitáveis.

### RETIRADA DE ESTRUTURA METÁLICA

- 1) Será medido por peso, de aço, da estrutura retirada (kg).
- 2) O item remunera o fornecimento de equipamentos e mão de obra necessários para a retirada completa de estrutura metálica; inclusive corte de solda, remoção de rebites, parafusos

### ESMALTE À BASE ÁGUA EM SUPERFÍCIE METÁLICA, INCLUSIVE PREPARO

- 1) Será medido por área de superfície preparada e pintada (m²):
  - a) Em caixilhos vazados, grades ou gradis de ferro, pela área da peça ou projeção do conjunto, no plano vertical ou horizontal, considerada uma só vez, acrescentando-se, mais uma vez, as áreas de vedação superiores a 15% da área inicial;
  - b) Em portas de ferro onduladas e articuladas de enrolar, portas e caixilhos chapeados, grades articuladas de enrolar e portas pantográficas, pela área da peça multiplicada por 2,5 (dois e meio);
  - c) Em caixilhos com batentes ou contramarcos metálicos, com venezianas ou persianas, pela área da peça multiplicada por 5 (cinco);
  - d) Em tubulações, considerando-se os coeficientes, abaixo, multiplicados pela área da face externa da tubulação:

DIÂMETRO COEFICIENTE DIÂMETRO COEFICIENTE

Até 2 2,54 de 8 a 9 1,69

De 2a 3 2,42 de 9a 10 1,57

De 3a 4 2,29 de 10a 11 1,45

De 4a 5 2,17 de 11a 12 1,33

De 5a 6 2,05 de 12a 13 1,21

De 6a 7 1,93 de 13a 14 1,10

De 7a 8 1,81 acima de 14 1,00

PRAÇA DO PAÇO MUNICIPAL, Nº 10 - CENTRO - CEP: 11950-000 - CAJATI/SP  
SITE: [www.cajati.sp.gov.br/site](http://www.cajati.sp.gov.br/site) | FONE: (13) 3854-8700

Assinado por 3 pessoas: JAISON SANGALETTI, LUIZ HENRIQUE KOGA e MARIA CLAUDIA BRONDANI RABELO  
Para verificar a validade das assinaturas, acesse <https://cajati.1doc.com.br/verificacao/80F6-3236-8B0A-9672> e informe o código 80F6-3236-8B0A-9672



Visto  
Secretaria de Assuntos  
Jurídicos

Página 30 de 52







PREFEITURA MUNICIPAL DE CAJATI  
ESTADO DE SÃO PAULO



#### SECRETARIA MUNICIPAL DE OBRAS E MOBILIDADE URBANA

- e) Faixas de identificação em tubulação: cada faixa deverá ser considerada como 0,50 m da tubulação correspondente, acrescida do respectivo coeficiente;
- f) Válvulas, flanges, registros e conexões: cada unidade será considerada como um metro linear de tubulação correspondente, acrescida.

2) O item remunera o fornecimento de esmalte à base de água, acabamento fosco, ou semi-brilho, ou brilhante; uso geral para exteriores e interiores; referência comercial Sherwin Williams, Suvinil, Futura, Lukscolor ou equivalente; materiais acessórios e a mão de obra necessária para a execução dos serviços: de limpeza da superfície, conforme recomendações do fabricante; aplicação do esmalte, em várias demãos (2 ou 3 demãos), fundo para metais e madeira à base de água; sobre superfícies de metais, alumínio, galvanizados, madeira e alvenaria, conforme especificações do fabricante.

#### TELHAMENTO EM CHAPA DE AÇO PRÉ-PINTADA COM EPÓXI E POLIÉSTER, PERFIL TRAPEZOIDAL, COM ESPESSURA DE 0,50 MM E ALTURA DE 40 MM

Será medido pela área de telhamento (m<sup>2</sup>), sendo:

- a) Quando plano, ou inclinado abaixo de 18%, pela área de cobertura em projeção horizontal, ou pela área de vedação lateral em projeção vertical;
- b) Quando inclinado a partir de 18%, pela área de cobertura em projeção horizontal, ou pela área de vedação lateral em projeção vertical, com os acréscimos:
- 5% para coberturas de 18% a 27% de inclinação;
  - 8% para coberturas de 28% a 38% de inclinação;
  - 12% para coberturas de 39% a 50% de inclinação.

O item remunera o fornecimento e instalação das telhas em chapa de aço zincado, acabamento com primer epóxi e tinta poliéster em ambas as faces, em várias cores, perfil trapezoidal com 0,80 mm de espessura, altura de 100 mm, em qualquer comprimento; referência comercial LR 100 N da Perfilor (Perkrom), MBP 100 Super da Metalúrgica Barra do Piraí (MBP) ou equivalente. Remunera também materiais acessórios para a fixação das telhas, em estrutura, de apoio, metálica ou de madeira, costura, fechamento e vedação entre as telhas e a mão de obra necessária para o transporte interno à obra, içamento e a montagem completa das telhas.

#### FORNECIMENTO E MONTAGEM DE ESTRUTURA EM AÇO ASTM-A36, SEM PINTURA

Será medido por peso de aço, nas bitolas e dimensões especificadas no projeto de estrutura metálica (kg).

O item remunera o fornecimento do projeto de fabricação, da estrutura metálica em aço ASTM-A36/ A36M-14, incluindo chapas de ligação, soldas, parafusos galvanizados, chumbadores, perdas e acessórios não constantes no peso nominal de projeto; beneficiamento e pré-montagem de partes da estrutura em fábrica; transporte e descarregamento; traslado interno à obra; montagem e instalação completa; preparo da superfície das peças por meio de jato de abrasivo da Norma SSPC -SP 10, padrão visual Sa 2 1/2, da Norma SIS 05 59 00-67.

Cajati, 04 de Dezembro de 2023.

BTS ENGENHARIA  
Eng.<sup>a</sup> Barbara Taeko da Silva Sioia

PRAÇA DO PAÇO MUNICIPAL, Nº 10 - CENTRO - CEP: 11950-000 - CAJATI/SP  
SITE: [www.cajati.sp.gov.br/site](http://www.cajati.sp.gov.br/site) | FONE: (13) 3854-8700

Assinado por 3 pessoas: JAISON SANGALETTI, LUIZ HENRIQUE KOGA e MARIA CLAUDIA BRONDANI RABELO  
Para verificar a validade das assinaturas, acesse <https://cajati.1doc.com.br/verificacao/80F6-3236-8B0A-9672> e informe o código 80F6-3236-8B0A-9672



Visto  
Secretaria de Assuntos  
Jurídicos





PREFEITURA MUNICIPAL DE CAJATI  
ESTADO DE SÃO PAULO

SECRETARIA MUNICIPAL DE OBRAS E MOBILIDADE URBANA



ORÇAMENTO

PINTURA E ADEQUAÇÃO DE COBERTURA DA E.M. PROFª FRANCISCO JOSÉ DE LIMA JUNIOR

LOCAL: RUA ROMA, Nº 426 - BAIRRO VILA ANTUNES - CAJATI-SP

	FONTE	COD.	DESCRIÇÃO DOS SERVIÇOS	UNID.	QUANT.	Preço Unitário (R\$)	Pt. Unit. + B.D.I. (R\$)	Pt. Total (R\$)
1.			SERVIÇOS PRELIMINARES					
1.1			SERVIÇOS DE PINTURA EXTERNA					
1.1.1	CDHU	33.10.030	TINTA ACRILICA ANTIMOFO EM MASSA, INCLUSIVE PREPARO	M2	1364.94	R\$ 30.44	R\$ 38.33	R\$ 52.318,21
1.1.2	CDHU	33.10.010	TINTA LATEX ANTIMOFO EM MASSA, INCLUSIVE PREPARO	M2	2413.90	R\$ 26.40	R\$ 33.24	R\$ 80.238,09
1.1.3			TROCA DE CALHA					
1.1.4	CDHU	04.30.020	REMOÇÃO DE CALHA OU RUFO	M	74.20	R\$ 4.06	R\$ 5.11	R\$ 379,16
1.1.5	CDHU	16.33.062	CALHA, RUFO, AFINS EM CHAPA GALVANIZADA Nº 24 - CORTE 1,00 M	M	74.20	R\$ 229,18	R\$ 288,58	R\$ 21.412,64
1.1.6			TROCA DE ESTRUTURA METÁLICA					
1.1.7	CDHU	04.03.040	RETIRADA DE TELHAMENTO PERFIL E MATERIAL QUALQUER, EXCETO BARRO	M2	53.06	R\$ 7,05	R\$ 8,89	R\$ 471,70
1.1.8	CDHU	04.02.140	ESMALTE A BASE ÁGUA EM SUPERFÍCIE METÁLICA, INCLUSIVE PREPARO	KG	530.60	R\$ 2,33	R\$ 2,93	R\$ 1.554,66
1.1.9	CDHU	33.11.050	TELHAMENTO EM CHAPA DE AÇO PRE-PINTADA COM EPOXI E POLIÉSTER, PERFIL TRAPEZOIDAL, COM ESPESURA DE 0,50 MM E ALTURA DE 40 MM	M2	53.06	R\$ 43,67	R\$ 54,98	R\$ 2.917,77
1.1.10	CDHU	16.12.060	FORNECIMENTO E MONTAGEM DE ESTRUTURA EM AÇO ASTM-A36, SEM PINTURA	M2	53.06	R\$ 127,40	R\$ 160,42	R\$ 8.511,89
1.1.11	CDHU	15.03.030		KG	530.60	R\$ 23,41	R\$ 29,48	R\$ 15.642,09
							SUBTOTAL	R\$ 183.446,21
							GERAL	R\$ 183.446,21

Referência: CDHU - Boletim 191 - Com Desoneração  
SINAPI 10/2023

Cajati, 04 de Dezembro de 2023.

PRAÇA DO PAÇO MUNICIPAL, Nº 10 - CENTRO - CEP: 11950-000 - CAJATI/SP  
SITE: www.cajati.sp.gov.br/site | FONE: (13) 3854-8700

Assinado por 1 pessoa: ROSEMEIRE VIEIRA DOS SANTOS

Para verificar a validade das assinaturas, acesse https://cajati.1doc.com.br/verificacao/A95B-DE64-B79B-73D4 e informe o código A95B-DE64-B79B-73D4



VERIFICAÇÃO DAS  
ASSINATURAS



Código para verificação: 80F6-3236-8B0A-9672

Este documento foi assinado digitalmente pelos seguintes signatários nas datas indicadas:

- ✓ JAISON SANGALETTI (CPF 823.XXX.XXX-53) em 05/12/2023 17:13:24 (GMT-03:00)  
Papel: Assinante  
Emitido por: Sub-Autoridade Certificadora 1Doc (Assinatura 1Doc)
- ✓ LUIZ HENRIQUE KOGA (CPF 087.XXX.XXX-13) em 05/12/2023 17:15:41 (GMT-03:00)  
Papel: Assinante  
Emitido por: Sub-Autoridade Certificadora 1Doc (Assinatura 1Doc)
- ✓ MARIA CLAUDIA BRONDANI RABELO (CPF 088.XXX.XXX-85) em 05/12/2023 19:15:43 (GMT-03:00)  
Papel: Assinante  
Emitido por: Sub-Autoridade Certificadora 1Doc (Assinatura 1Doc)

Para verificar a validade das assinaturas, acesse a Central de Verificação por meio do link:

<https://cajati.1doc.com.br/verificacao/80F6-3236-8B0A-9672>

Visto  
Secretaria de Assuntos  
Jurídicos

Página 33 de 52



**ANEXO II**

**MODELO DE DECLARAÇÃO DE QUE NÃO EMPREGA MENORES**

(inciso XXXIII do art. 7º, da Constituição Federal de 1988)

(em papel timbrado da empresa)

**PROCESSO ADMINISTRATIVO ELETRÔNICO Nº 994/2023 1DOC**

**CONCORRÊNCIA Nº 032/2023**

Declaramos para os devidos fins, que a empresa \_\_\_\_\_, inscrita no CNPJ sob o n.º \_\_\_\_\_, situada na \_\_\_\_\_ (endereço completo), interessada em participar do processo licitatório **CONCORRÊNCIA Nº 032/2023 - PROCESSO ADMINISTRATIVO ELETRÔNICO Nº 994/2023 1DOC** da **PREFEITURA DO MUNICÍPIO DE CAJATI - SP**, não emprega menores de 18 (dezoito) anos em trabalho noturno, perigoso ou insalubre nem em qualquer outro trabalho menores de 16 (dezesseis) anos, salvo na condição de aprendiz, a partir dos 14 (quatorze) anos, conforme previsto no inciso XXXIII do art. 7º, da Constituição Federal de 1988.

Declaro ainda, sob as penas da Lei, que, nos termos do § 6º do artigo 27 da Lei nº 6.544, de 22 de novembro de 1989, nos encontramos em situação regular perante o Ministério do Trabalho no que se refere à observância do disposto no inciso XXXIII do artigo 7º da Constituição Federal.

Declaro ainda, que me encontro em situação regular perante o Ministério do Trabalho no que se refere à Lei Federal nº 9.854/99 quanto a observância do disposto no inciso XXXIII do artigo 7º da Constituição Federal

....., de ..... de 2023.

\_\_\_\_\_  
Nome, RG, Função ou cargo e Assinatura

\_\_\_\_\_  
**Visto**  
**Secretaria de Assuntos**  
**Jurídicos**

**A N E X O III**

**MINUTA DO CONTRATO**

**CONTRATO Nº**

Pelo presente instrumento de **contrato de obras**, que entre si fazem, de um lado a **PREFEITURA DO MUNICÍPIO DE CAJATI**, estabelecida na Praça do Paço Municipal – Centro – Cajati – SP, inscrita no CNPJ sob o nº 64.037.815/0001-28, representada pelo Prefeito Municipal de Cajati, Sr. Luiz Henrique Koga, daqui em diante designada **CONTRATANTE**, e, de outro lado a empresa ....., situada à ....., com inscrição no CNPJ/MF sob nº ..... e I.E. nº ....., aqui representada pelo Sr. ...., de ora em diante designado **CONTRATADA**, que tem como justo e contratado entre si, na Concorrência nº 032/2023, PROCESSO ADMINISTRATIVO ELETRÔNICO Nº 994/2023 1DOC, conforme Lei Federal nº 8.666 de 21/06/1993 e suas atualizações e o Decreto Municipal nº 1991/2023, que se regerá pelas cláusulas e condições, abaixo discriminadas, que as partes reciprocamente aceitam e outorgam a saber :

**CLÁUSULA PRIMEIRA – DO OBJETO**

**Contratação de empresa especializada para a execução de pintura e adequação de cobertura da E.M. Profº Francisco José de Lima Junior, situada na Rua Roma, nº 426 – Bairro Vila Antunes – Cajati/SP, conforme relacionado no Anexo I do Edital de Concorrência nº 032/2023.**

**CLÁUSULA SEGUNDA – DO LOCAL E PRAZO DA EXECUÇÃO DOS SERVIÇOS**

A **CONTRATADA** se obriga a prestar os serviços, por período de 90 (noventa) dias, a contar da data da assinatura das autorizações para início dos serviços, podendo ser prorrogado, nos termos do Artigo 57, §1º, incisos I a VI da Lei Federal nº 8666/93 e demais atualizações, desde que devidamente justificado e nas condições abaixo especificadas.

**a) Quando a obra ou serviço for subsidiada por valores de Convênio celebrado com o Estado ou União, e for necessária a prorrogação para se aguardar a liberação de repasses;**

**b) Quando for comprovada urgência ou emergência, decorrente de calamidade pública ou estado de necessidade (chuvas torrenciais frequentes, desmoronamento ou outro fator originário da natureza), devidamente comprovado;**

**c) Por caso fortuito, de força maior ou fato imprevisível devidamente justificado.**

**d) Quando nos termos do Artigo 65 da Lei Federal nº 8666/93 e demais atualizações, houver aditamento da obra, mediante acréscimo.**

Visto

Secretaria de Assuntos

Jurídicos

**Em hipótese alguma será admitida a prorrogação do prazo contratual consignado na Cláusula Segunda, sob a justificativa de falta de material ou insumos; falta de mão de obra qualificada; dificuldades na execução das obras ou serviços.**

**Qualquer atraso nos Serviços sob as justificativas descritas na Cláusula Segunda, implicará na não prorrogação do prazo contratual, acarretando o vencimento do contrato, com a aplicação das penalidades de multa pela obrigação não-cumprida, retenção da garantia contratual, se houver, e decretação de impedimento de contratar com a Prefeitura de Cajati pelo prazo de 02 (dois) anos.**

Eventual prorrogação deverá ser dada com antecedência necessária, e só ocorrerá devidamente justificada pela empresa e ratificada pela Secretaria Municipal de Obras e Mobilidade Urbana, sendo o caso, ficando a solicitação sujeita a rejeição se não absolutamente comprovada a necessidade. A prorrogação imotivada implicará rescisão do contrato, perdas e danos e penalidades legais.

A subcontratação é permitida mediante prévia autorização da CONTRATANTE somente para os serviços e projetos que ultrapassem a competência técnica do responsável pelos serviços. Devendo ainda a contratada efetuar o pagamento em, no máximo, dois dias após o recebimento do Município a subcontratada. Deverá ser apresentado, previamente, ou seja, antes da subcontratação, o contrato de subempreitada firmado entre as partes para apreciação e aprovação das condições pela CONTRATANTE.

Estando a subcontratada em débito com a CONTRATANTE ou impedida de com ela contratar, a subcontratação não será autorizada, sob pena de rescisão contratual se a CONTRATADA ignorar a não autorização.

### **CLÁUSULA TERCEIRA – DO VALOR DO CONTRATO**

O valor do presente contrato constitui a importância de R\$ \_\_\_\_\_ (xxxxxxxxxxxxxxxxxxxxxx), fixo e irredutível.

A CONTRATADA fica obrigada a aceitar, nas mesmas condições contratuais, os acréscimos ou supressões do objeto até 25% (vinte e cinco por cento) do valor inicial atualizado do contrato, por acordo entre as contratantes.

**Parágrafo Único** – O preço referido no caput, além da mão de obra, materiais e todos os equipamentos necessários à execução dos serviços, bem como todas as despesas com transportes, seguros, equipamentos de segurança, impostos e/ou taxas e com outras pertinentes correrão por conta da CONTRATADA, que responderá pela realização das mesmas independentemente da manifestação do preposto da CONTRATANTE, sendo condição obrigatória para a realização dos respectivos pagamentos.

Deverá ser observada pelas licitantes a retenção do Imposto de Renda conforme Decreto Municipal nº 1991/2023 e a IN RFB nº 1.234/2014.

### **CLÁUSULA QUARTA - DAS CONDIÇÕES DE PAGAMENTO**

A CONTRATANTE pagará à CONTRATADA de acordo com a medição a preço unitário, medição mensal.

\_\_\_\_\_  
Visto

Secretaria de Assuntos

Jurídicos

O pagamento do valor da medição será realizado em até 15 (quinze) dias após a emissão da Nota Fiscal / Fatura devidamente atestada pela Contratante.

Critério de Medição: Serviço a preço unitário, medição mensal.

#### **CLÁUSULA QUINTA – DO RECURSO FINANCEIRO**

O recurso financeiro para atendimento ao objeto do presente exercício, conforme Elemento Econômico 4.4.90.51 do Código de Recurso e Fonte, será atendido pela dotação codificada sob nº :

- Revitalização e Obras Complementares na EM Profº Francisco José de Lima Júnior - 12.361.0017.1107

Obras e Instalações – 4.4.90.51

Incluídas no Plano Plurianual da Prefeitura do Município de Cajati.

#### **CLÁUSULA SEXTA – DA PRAÇA DE PAGAMENTO**

Os pagamentos serão efetuados por meio de depósito em Conta Corrente da empresa, pela Seção de Tesouraria da Prefeitura do Município de Cajati.

#### **CLÁUSULA SÉTIMA – DA OBRIGAÇÃO DA CONTRATADA**

- a) A Contratada assume integral responsabilidade por todos os equipamentos e materiais necessários à execução do serviço, bem como pelos profissionais empregados, inclusive pelos encargos trabalhistas, previdenciários, fiscais e comerciais incidentes ou que venham a incidir sobre o objeto do presente contrato, bem como se responsabiliza pela utilização de materiais de primeira qualidade, respondendo por esta utilização.

**Parágrafo Único** - A inadimplência da Contratada, com referência aos encargos estabelecidos nestas cláusulas, não transfere à Contratante a responsabilidade por seu pagamento, nem poderá onerar o objeto deste contrato.

- b) A Contratada se obriga a submeter à aprovação da contratante todos os materiais a serem utilizados nos serviços, antes de sua aplicação.
- c) A Contratada é responsável pelos danos causados diretamente à contratante ou terceiros de sua culpa ou dolo na execução deste contrato, não excluído ou reduzido essa responsabilidade a fiscalização e acompanhamento exercido pelo representante da Contratante.
- d) A Contratada se obriga a operar os equipamentos com pessoal especializado, arcando com todas as despesas com manutenção dos equipamentos, combustível, salários, encargos sociais, transporte, alimentação e estadia de seu pessoal, impostos e taxas incidentes sobre o objeto deste contrato.
- e) A Contratada se obriga a fornecer os equipamentos de proteção e segurança necessários à perfeita execução dos serviços, bem como, adota procedimentos de segurança que garantam a integridade física dos seus empregados, responsabilizando-se por eventual acidente que os mesmos venham a sofrer durante a execução dos serviços, objeto desta contratação.

Visto

Secretaria de Assuntos

Jurídicos

Página 37 de 52

- f) A Contratada é obrigada a reparar, corrigir, remover, reconstruir ou substituir, às suas expensas no total ou em parte, o objeto do contrato em que se verificarem vícios, defeitos ou incorreções resultantes da execução resultantes por período de até 05 (cinco) anos.
- g) A Contratada se obriga a executar os serviços dentro do prazo estabelecido neste instrumento. Caso não sejam concluídos todos os serviços previstos no Termo de Referência, não será realizado o pagamento final.
- h) A empresa obriga-se a manter durante a execução do contrato, em compatibilidade com as obrigações por ela assumida, todas as condições de habilitação e qualificação que são exigidas nesta licitação.
- i) A Contratada deverá entregar na Prefeitura, no início dos trabalhos, a respectiva ART - Anotação de Responsabilidade Técnica junto ao CREA, devidamente preenchida e quitada.
- j) A **CONTRATADA** deverá manter durante toda a execução do contrato o registro em CTPS de todos os seus funcionários;
- k) A **CONTRATADA** deverá apresentar as medições com relatório fotográfico dos Serviços;
- l) Matricular os serviços no INSS e entregar à Contratante as guias de recolhimento das contribuições devidas ao INSS e ao FGTS, nos termos da legislação específica em vigor. As referidas guias serão acompanhadas em papel timbrado da Contratada, carimbada e assinada por pessoa legalmente habilitada para tal fim, atestando, sob as penas da lei, que as mesmas correspondem fielmente ao total de mão de obra empregada nos serviços contratados;
- m) Obedecer às normas de higiene e prevenção de acidentes, a fim de garantir a salubridade e a segurança no acampamento e canteiro de serviços;
- n) Arcar, sem ônus para a Contratante, com todas as despesas decorrentes de eventuais trabalhos noturnos e em domingos e feriados, inclusive as de iluminação;
- o) Responder por todo ônus e obrigações concernentes às legislações Fiscal, Previdenciária, Trabalhista e Comercial, inclusive os decorrentes de acidentes de trabalho;
- p) Responder financeiramente, sem prejuízo das medidas e outras que possam ser adotadas, por quaisquer danos causados à União, Estado, Município ou terceiros, em razão da execução dos serviços;
- q) Executar todos os serviços e instalações de acordo com os projetos, especificações e demais elementos técnicos que integram este Edital, obedecendo rigorosamente às Normas Técnicas da ABNT, bem como as determinações da Contratante;
- r) Comunicar a Fiscalização e proceder, às suas expensas, as correções necessárias, sempre que ocorrerem falhas, erros ou omissões nos projetos, especificações e demais elementos técnicos que integram este Edital, assumindo a responsabilidade pela correta execução de todos os serviços. Tais correções somente serão efetuadas com a aprovação da Fiscalização, que por sua vez consultará o(s) autor(res) do(s) projeto(s), para efeito de autorização;

Visto

Secretaria de Assuntos

Jurídicos

Página 38 de 52



- s) Manter permanentemente no local dos serviços, equipe técnica suficiente, composta pelos profissionais habilitados e de capacidade comprovada indicados na relação da equipe mínima, que assuma perante a Fiscalização, a responsabilidade técnica dos mesmos até sua entrega definitiva, inclusive com poderes para deliberar sobre qualquer determinação de emergência que se torne necessária;
- t) Reparar, corrigir, remover, reconstruir ou substituir, total ou parcialmente, às suas expensas, serviços objeto do Contrato em que se verificarem vícios, defeitos ou incorreções, resultantes da execução irregular, do emprego de materiais ou equipamentos inadequados ou não correspondentes às especificações;
- u) Apresentar na assinatura do Contrato os seguintes documentos:
- Ficha de Registro de todos os funcionários que trabalharão no serviço referente ao objeto do Contrato;
  - PGR – Programa de Gerenciamento de Riscos;
  - PCMSO – Programa de Controle Médico de Saúde Ocupacional;
  - ASO – Atestado de Saúde Ocupacional;
  - Guias de FGTS e INSS devidamente liquidadas;
  - R.E – relação de empregados da GFIP (incluindo resumo fechamento empresa FGTS e resumo das informações à Previdência Social).
- v) Apresentar na emissão da Nota Fiscal os seguintes documentos:
- Guias do FGTS e INSS devidamente liquidadas, referente ao mês de execução do serviço relacionado na nota fiscal.
  - R.E – relação de empregados da GFIP (incluindo resumo fechamento empresa FGTS e resumo das informações à Previdência Social).
- x) A contratada deverá apresentar mensalmente e em outra oportunidade se for solicitado, ao fiscalizador do contrato, ou a quem este indicar, cópias atualizadas das Certidões Negativas de Débito – CND, comprovante de regularidade com o INSS, Certificado de Regularidade junto ao FGTS e Certidão Negativa de Débitos Trabalhistas, bem como a Inexistência de fato impeditivo para o qual tenha concorrido a contratada.

#### **CLAUSULA OITAVA – DAS OBRIGAÇÕES DA CONTRATANTE**

A **CONTRATANTE** obriga-se a pagar pontualmente as medições dos serviços executados pela **CONTRATADA**.

#### **CLAUSULA NONA – DA FISCALIZAÇÃO**

A fiscalização da execução dos trabalhos da **CONTRATADA** será exercida pela **CONTRATANTE**, através de agente por ela designado, o qual poderá, junto ao Representante da **CONTRATADA**, solicitar a correção de eventuais falhas ou irregularidades que forem verificadas, as quais se não forem sanadas serão objeto de comunicação oficial à **CONTRATADA**, para aplicação das penalidades previstas neste Contrato.

#### **CLÁUSULA DÉCIMA – DO REAJUSTAMENTO**

O preço contratado permanecerá fixo e irrevogável, exceto nos casos previstos na legislação e em caso de prorrogação contratual previsto na cláusula terceira do contrato.

Visto

Secretaria de Assuntos

Jurídicos

**CLÁUSULA DÉCIMA PRIMEIRA – DAS SANÇÕES ADMINISTRATIVAS PARA OS CONTRATADOS / DETENTORES DO CONTRATO.**

**11.1.** Com fundamento nos artigos 86 e 87, incisos I a IV da Lei Federal nº 8.666, de 21 de junho de 1993, nos casos de retardamento, de falha na execução do contrato ou de inexecução total ou parcial do objeto, a CONTRATADA poderá ser apenada, isoladamente, ou juntamente com as multas definidas no item **11.2**, com as seguintes penalidades:

**a)** Advertência;

**b)** Suspensão temporária de participação em licitação e impedimento de contratar com a Administração, por prazo não superior a 02 (dois) anos;

**c)** Declaração de inidoneidade para licitar ou contratar com a Administração Pública enquanto perdurarem os motivos determinantes da punição ou até que seja promovida a reabilitação perante a própria autoridade que aplicou a penalidade, que será concedida sempre que o contratado ressarcir a Administração pelos prejuízos resultantes e após decorrido o prazo da sanção aplicada com base sanção anterior;

**d)** Impedimento de licitar e contratar com a União, Estados, Distrito Federal ou Municípios e descredenciamento nos sistemas de cadastramento de fornecedores a que se refere o inciso III do art. 87 da Lei nº 8666/1993, pelo prazo de até 02 (dois) anos.

**11.1.1** A falha na execução do contrato, para fins de aplicação do quanto previsto no **item 11.1**, estará configurada quando a CONTRATADA se enquadrar em pelo menos uma das situações previstas na **Tabela 2**.

**11.1.1.1.** Os pontos serão computados a partir da aplicação da penalidade.

**11.1.1.2.** Sendo a infração objeto de recurso administrativo, os pontos correspondentes ficarão suspensos até o seu julgamento e, sendo mantida a penalidade, serão computados, observado o prazo de 12 (doze) meses, a contar da data da aplicação da penalidade.

**11.2.** A CONTRATADA estará sujeita às seguintes penalidades pecuniárias:

**11.2.1.** Multa de 1% (um por cento) sobre o valor do Contrato por dia de atraso no início da prestação de serviços, até o máximo de 10 (dez) dias.

**11.2.1.1.** No caso de atraso por período superior a 10 (dez) dias, poderá ser promovida, a critério exclusivo da CONTRATANTE, a rescisão contratual, por culpa da CONTRATADA, aplicando-se a pena de multa de 10% (dez por cento) do valor total do Contrato, além da possibilidade de aplicação da pena de suspensão temporária do direito de licitar e contratar com a Administração Pública, pelo prazo máximo de 02 (dois) anos.

**11.2.2.** Multa por inexecução parcial do contrato: 20% (vinte por cento) sobre o valor mensal da parcela não executada, além da possibilidade de aplicação da pena de suspensão temporária do direito de licitar e contratar com a Administração Pública, pelo prazo máximo de 02 (dois) anos.

**11.2.3.** Multa por inexecução total do contrato: 30% (trinta por cento) sobre o valor total do contrato, além da possibilidade de aplicação da pena de suspensão temporária do direito de licitar e contratar com a Administração Pública, pelo prazo máximo de 02 (dois) anos.

**11.2.4.** Pelo descumprimento das obrigações contratuais, a Administração aplicará multas conforme a graduação estabelecida nas tabelas seguintes:

**TABELA 1**

GRAU	CORRESPONDÊNCIA
1	0,2% do valor mensal do Contrato
2	0,4% do valor mensal do Contrato

Visto

Secretaria de Assuntos

Jurídicos

3	0,8% do valor mensal do Contrato
4	1,6% do valor mensal do Contrato
5	3,2% do valor mensal do Contrato
6	4,0% do valor mensal do Contrato
X	O dobro do valor da última multa paga referente ao mesmo item

**TABELA 2**

ITEM	DESCRICAO	GRAU
1	Permitir a presença de empregado não uniformizado ou com uniforme manchado, sujo, mal apresentado e/ou sem crachá.	1
2	Manter empregado sem qualificação para a execução dos serviços.	1
3	Executar serviço incompleto, paliativo, provisório como por caráter permanente, ou deixar de providenciar recomposição complementar.	2
4	Fornecer informação falsa de serviço ou substituição de material licitado por outro de qualidade inferior.	2
5	Suspender ou interromper, salvo por motivo de força maior ou caso fortuito, os serviços contratuais.	6
6	Destruir ou danificar documentos por culpa ou dolo de seus agentes.	3
7	Utilizar as dependências da CONTRATANTE para fins diversos do objeto do contrato.	5
8	Recusar-se a executar serviço determinado pela FISCALIZAÇÃO, sem motivo justificado.	5
9	Permitir situação que crie a possibilidade de causar ou que cause dano físico, lesão corporal ou consequências letais.	6
10	Retirar das dependências da CONTRATANTE quaisquer equipamentos ou materiais previstos em contrato, sem autorização prévia do responsável.	1
11	Retirar funcionários ou encarregados do serviço durante o expediente, sem a anuência prévia da CONTRATANTE.	4

**Para os itens a seguir, DEIXAR de:**

12	Registrar e controlar, diariamente a assiduidade e a pontualidade de seu pessoal.	1
13	Substituir empregado que tenha conduta inconveniente ou incompatível com suas atribuições.	2
14	Manter a documentação de habilitação atualizada.	1
15	Cumprir horário estabelecido pelo contrato ou determinado pela FISCALIZAÇÃO	1
16	Cumprir determinação formal ou instrução complementar da FISCALIZAÇÃO.	2
17	Efetuar a reposição de empregados faltosos.	2
18	Entregar o uniforme aos empregados.	1
19	Creditar os salários nas contas bancárias dos empregados, em agências localizadas na cidade local da prestação dos serviços ou em outro definido pela Administração.	1
20	Entregar ou entregar com atraso ou incompleta a documentação exigida na cláusula referente às condições de pagamento.	2
21	Apresentar notas fiscais discriminando preço e quantidade de todos os materiais utilizados mensalmente, indicando marca, quantidade total e quantidade unitária	4
22	Manter em estoque equipamento discriminados em contrato, para uso diário.	2

**Visto**

**Secretaria de Assuntos**

**Jurídicos**

**Página 41 de 52**

23	Fornecer EPis (Equipamento de Proteção Individual) aos seus empregados e de impor penalidades àqueles que se negarem a usá-los.	2
24	Substituir os equipamentos que apresentarem defeitos e/ou apresentarem rendimento insatisfatório em até 48 horas, contadas da comunicação da CONTRATANTE.	2
25	Efetuar o pagamento de salários, vales transportes e/ou refeição, seguros, encargos fiscais e sociais, bem como arcar com quaisquer despesas diretas e/ou indiretas relacionadas à execução do contrato nas datas avençadas.	6
26	Efetuar os recolhimentos mensais das contribuições sociais da Previdência Social ou do FGTS.	6
27	Apresentar os documentos obrigatórios por ocasião da assinatura do contrato.	3
28	Apresentar os documentos obrigatórios por ocasião da apresentação da Nota Fiscal, previstos em contrato.	3
29	Apresentar, quando solicitado pela FISCALIZAÇÃO, Certidão de Regularidade do FGTS, CND das contribuições previdenciárias, CND dos tributos mobiliários do Município de Cajati, CNDT fornecida pela Justiça do Trabalho.	3
30	Apresentar, quando solicitado pela FISCALIZAÇÃO, Relação Atualizada dos Empregados, Folha de Frequência dos Empregados, Folha de Pagamento dos Empregados acompanhados dos holerites, todos, vinculados à execução contratual.	3
31	Apresentar, quando solicitado pela FISCALIZAÇÃO, cópia do protocolo de envio dos arquivos emitidos pela conectividade social (GFIP/SEFIP).	3
32	Apresentar, quando solicitado pela FISCALIZAÇÃO, cópia da relação de trabalhadores constantes da SEFIP, cópia da guia quitada do INSS (GPS), cópia da guia quitada do FGTS (GRF), referente ao período mencionado na notificação.	3
33	Cumprir quaisquer dos itens do contrato e seus anexos não previstos nesta tabela de multas.	2
34	Cumprir quaisquer dos itens do contrato <b>de forma reincidente</b> após formalmente notificada pela unidade fiscalizadora	X

**11.2.4.1.** Se, por qualquer meio, independentemente da existência de ação judicial, chegar ao conhecimento do gestor do contrato uma situação de inadimplemento com relação às obrigações trabalhistas, tais como salários, férias, 13º salário, FGTS, INSS, vales transporte, vales refeição, seguros, entre outras verbas, previstos em lei ou instrumento normativo na categoria e constantes na planilha de composição de custo, caberá à autoridade apurá-la e, se o caso, garantido o contraditório, aplicar à CONTRATADA multa de **30%** (trinta por cento), sobre o valor da parcela não executada, pelo descumprimento de obrigação contratual e, persistindo a situação, o contrato

**11.2.4.2.** A aplicação da multa não elide a aplicação das demais sanções previstas neste contrato, independentemente da ocorrência de prejuízo decorrente da descontinuidade da prestação de serviço imposto à Administração.

**11.3.** O valor da multa poderá ser descontado das faturas devidas à CONTRATADA.

**11.3.1.** Se o valor a ser pago à CONTRATADA não for suficiente para cobrir o valor da multa, a diferença será descontada da garantia contratual, quando exigida.

**11.3.2.** Se os valores das faturas e da garantia forem insuficientes, fica a CONTRATADA obrigada a recolher a importância devida no prazo de 05 (cinco) dias úteis, contados da comunicação oficial.

**11.3.3.** Esgotados os meios administrativos para cobrança do valor devido pela CONTRATADA à CONTRATANTE, este será encaminhado para inscrição em dívida ativa.

**11.4.** Caso haja rescisão, a mesma atrai os efeitos previstos no art. 80, incisos I e IV da Lei nº 8.666/1993.

**Visto**

**Secretaria de Assuntos**

**Jurídicos**

**Página 42 de 52**



**11.5.** Das decisões de aplicação de penalidades, caberá recurso nos termos do art. 109 da Lei nº 8.666/1993.

**11.6.** As penalidades aplicadas à CONTRATADA serão obrigatoriamente registradas no Portal da Transparência, TCE/SP e SICAF.

#### **CLÁUSULA DÉCIMA SEGUNDA – DA RESCISÃO CONTRATUAL**

O presente contrato poderá ser rescindido, unilateralmente, pela **CONTRATANTE**, independentemente de aviso ou notificação judicial ou extrajudicial, nas seguintes hipóteses:

- I - Determinada por ato unilateral da Administração, nos casos enumerados nos incisos I a XII, XVII e XVIII do art. 78 da Lei Federal nº 8.666/93 e suas atualizações;
- II - Amigável, mediante autorização da autoridade competente, reduzida a termo no processo licitatório, desde que demonstrada conveniência para a Administração.
- III - Por descumprimento ou cumprimento irregular de quaisquer das cláusulas ou dispositivo do presente contrato pela **CONTRATADA**;
- IV - Pela decretação de falência, pedido de concordata, insolvência, liquidação judicial ou extrajudicial ou suspensão pelas autoridades competentes das atividades da **CONTRATADA**.
- V - Pela dissolução da empresa contratada;
- VI - Nos demais casos previstos no artigo 78 da Lei nº 8.666/93.

#### **CLÁUSULA DÉCIMA TERCEIRA – DO RECEBIMENTO DOS SERVIÇOS**

Após a conclusão dos serviços, os mesmos serão recebidos:

I - **Provisoriamente:** pelo Engenheiro Fiscal, mediante termo de recebimento provisório assinado pelas partes, até 15 (quinze) dias após o término dos serviços.

II - **Definitivamente:** pela Secretaria Municipal de Obras e Mobilidade Urbana, mediante termo definitivo assinado pelas partes após decorrido o prazo de observação de 90 (noventa) dias que comprova a adequação do objeto aos termos contratuais.

**Parágrafo Único** – Durante o período de observação, a **CONTRATADA** ficará obrigada a refazer às suas custas as substituições e reclamações em consequência de vícios de construção porventura existentes que lavre o termo de recebimento definitivo sempre sem prejuízo da responsabilidade civil pela solidez e segurança dos serviços nem ética profissional pela perfeita execução do contrato, dentro dos limites estabelecidos pela Lei, a qual fica sujeita a empresa.

#### **CLÁUSULA DÉCIMA QUARTA – DA GARANTIA**

A contratada terá até 05(cinco) dias improrrogavelmente, da assinatura do Contrato para prestar garantia, em quaisquer das modalidades previstas no artigo 56, da Lei Federal nº 8.666/93, equivalente a 5% (cinco por cento) do valor do Contrato, a qual será restituída, após recebimento definitivo do objeto contratual, mediante requerimento, obedecidas as normas aplicáveis à espécie.

O prazo de validade da garantia, nas modalidades fiança bancária, seguro garantia ou títulos da dívida pública deverá ser de, no mínimo, o prazo de vigência contratual.

A garantia e seus reforços da CONTRATADA responderão por todas as sanções pecuniárias exigíveis após o encerramento do contrato.

Visto

Secretaria de Assuntos

Jurídicos

A garantia prestada na modalidade seguro-garantia ou fiança bancária deve explicitar a cobertura integral do Contrato, inclusive quanto ao pagamento imediato a CONTRATANTE.

A garantia prestada deverá ser substituída automaticamente pela CONTRATADA quando da ocorrência de seu vencimento, independentemente de comunicado da CONTRATANTE, de modo a manter ininterruptamente garantido o Contrato celebrado, sob pena de incorrer nas penalidades previstas.

A garantia prestada poderá ser substituída, mediante requerimento da CONTRATADA, respeitadas as modalidades previstas.

O reforço e/ou a regularização da garantia, excetuada a hipótese prevista anteriormente, deverá ser efetuado no prazo máximo de 5 (cinco) dias úteis, contados do recebimento da comunicação, feita por escrito pela CONTRATANTE, sob pena de incorrer a CONTRATADA nas penalidades previstas.

O prazo acima aludido poderá ser prorrogado uma vez, por igual período, quando solicitado pela CONTRATADA durante o transcurso do prazo, se ocorrer motivo justificado e aceito pela CONTRATANTE.

Por ocasião do encerramento do Contrato, o que restar da garantia da execução e seus reforços, serão liberados ou restituídos após a liquidação das multas aplicadas, ou após a dedução de eventual valor de condenação da CONTRATADA.

Após o recebimento definitivo do objeto do Contrato, a CONTRATADA para requerer o levantamento da garantia deverá apresentar os seguintes documentos:

Pesquisa fonética em nome da empresa CONTRATADA, perante a Justiça do Trabalho de primeiro e segundo graus e, em havendo ações em curso contra a CONTRATADA, e estando o Município de Cajati no polo passivo da ação, a empresa deverá apresentar Certidão de Objeto e Pé atualizada das ações existentes;

Caso a Administração Pública Municipal figure no polo passivo de alguma ação trabalhista, esta se reserva o direito de reter a fiança até final decisão da Justiça Trabalhista, nos termos da Súmula nº 331 do TST, sem prejuízo de outras medidas cabíveis para seu completo ressarcimento.

#### **CLÁUSULA DÉCIMA QUINTA – DO FORO**

Fica eleito o Foro da Comarca de Jacupiranga/SP, com renúncia expressa de qualquer outro, por mais privilegiado que seja, para dirimir qualquer questão resultante do presente contrato.

E por acharem justos e contratados, assinam e rubricam o presente contrato, em 03 (três) vias de igual teor, na presença de 02 (duas) testemunhas, para todos os fins de direito.

Cajati/SP, de \_\_\_\_\_ de 2023.

**CONTRATADA**

**Luiz Henrique Koga**  
**PREFEITO MUNICIPAL**

**Testemunhas:**

\_\_\_\_\_  
**1ª testemunha**

\_\_\_\_\_  
**2ª testemunha**

\_\_\_\_\_  
**Visto**  
**Secretaria de Assuntos**  
**Jurídicos**

**Página 44 de 52**



# PREFEITURA DO MUNICÍPIO DE CAJATI

Estado de São Paulo

[www.cajati.sp.gov.br](http://www.cajati.sp.gov.br) - [compras@cajati.sp.gov.br](mailto:compras@cajati.sp.gov.br)

Divisão de Licitações e Contratos

(13) 3854-8700

[compras@cajati.sp.gov.br](mailto:compras@cajati.sp.gov.br)

A N E X O I V



## MODELO DE DECLARAÇÃO DE MICROEMPRESA OU EMPRESA DE PEQUENO PORTE (papel timbrado da licitante)

À  
COMISSÃO DE LICITAÇÕES DA  
PREFEITURA DO MUNICÍPIO DE CAJATI - SP

CONCORRÊNCIA Nº 032/2023.

**PROCESSO ADMINISTRATIVO ELETRÔNICO Nº 994/2023 1DOC**

Declaro, sob as penas da lei, sem prejuízo das sanções e multas previstas neste ato convocatório, que a empresa \_\_\_\_\_ (denominação da pessoa jurídica), CNPJ nº \_\_\_\_\_ é **microempresa ou empresa de pequeno porte**, nos termos do enquadramento previsto na **Lei Complementar nº 123, de 14 de dezembro de 2006**, cujos termos declaro conhecer na íntegra, estando apta, portanto, a exercer o direito de preferência como critério de desempate no procedimento licitatório realizado pela Prefeitura do Município de Cajati.

....., de ..... de 2023.

\_\_\_\_\_  
Nome, RG, Função ou cargo e Assinatura

Visto  
Secretaria de Assuntos  
Jurídicos

Página 45 de 52



**MODELO DE ATESTADO DE VISITA TÉCNICA**

À  
**COMISSÃO DE LICITAÇÕES DA  
PREFEITURA DO MUNICÍPIO DE CAJATI - SP**

**CONCORRÊNCIA Nº 032/2023.**

**PROCESSO ADMINISTRATIVO ELETRÔNICO Nº 994/2023 1DOC**

O Município de Cajati/SP, inscrito no CNPJ/MF sob o nº 64.037.815/0001-28, neste ato representado por \_\_\_\_\_, RG \_\_\_\_\_, ATESTA para fins de comprovação junto à Concorrência nº 032/2023, que a empresa \_\_\_\_\_ (denominação da pessoa jurídica), inscrita no CNPJ/MF sob nº \_\_\_\_\_, através do representante \_\_\_\_\_, RG nº \_\_\_\_\_, realizou visita técnica na **Contratação de empresa especializada para a execução de pintura e adequação de cobertura da E.M. Profº Francisco José de Lima Junior, situada na Rua Roma, nº 426 – Bairro Vila Antunes – Cajati/SP.**

Cajati/SP, \_\_\_\_ de \_\_\_\_\_ de 2023.

\_\_\_\_\_  
Representante do Município

\_\_\_\_\_  
**Visto**  
**Secretaria de Assuntos**  
**Jurídicos**





# PREFEITURA DO MUNICÍPIO DE CAJATI

*Estado de São Paulo*

[www.cajati.sp.gov.br](http://www.cajati.sp.gov.br) - [compras@cajati.sp.gov.br](mailto:compras@cajati.sp.gov.br)

**Divisão de Licitações e Contratos**

(13) 3854-8700

[compras@cajati.sp.gov.br](mailto:compras@cajati.sp.gov.br)

**A N E X O V**



## MODELO DE DECLARAÇÃO PARA EMPRESAS QUE OPTAREM EM NÃO REALIZAR A VISITA TÉCNICA

À  
COMISSÃO DE LICITAÇÕES DA  
PREFEITURA DO MUNICÍPIO DE CAJATI - SP

CONCORRÊNCIA Nº 032/2023.  
PROCESSO ADMINISTRATIVO ELETRÔNICO Nº 994/2023 1DOC

Eu, \_\_\_\_\_ (nome completo), RG nº \_\_\_\_\_, representante legal da empresa \_\_\_\_\_, inscrita no CNPJ/MF sob o nº \_\_\_\_\_, DECLARO, sob as penas da Lei que possuo plena ciência das características gerais dos serviços, do local e dos projetos referentes aos serviços de **Contratação de empresa especializada para a execução de pintura e adequação de cobertura da E.M. Profº Francisco José de Lima Junior, situada na Rua Roma, nº 426 – Bairro Vila Antunes – Cajati/SP.**

....., de ..... de 2023.

\_\_\_\_\_  
Nome, RG, Função ou cargo e Assinatura

\_\_\_\_\_  
Visto  
Secretaria de Assuntos  
Jurídicos

**Página 47 de 52**





# PREFEITURA DO MUNICÍPIO DE CAJATI

Estado de São Paulo

[www.cajati.sp.gov.br](http://www.cajati.sp.gov.br) - [compras@cajati.sp.gov.br](mailto:compras@cajati.sp.gov.br)

**Divisão de Licitações e Contratos**

(13) 3854-8700

[compras@cajati.sp.gov.br](mailto:compras@cajati.sp.gov.br)

**A N E X O VI**



## MODELO DE DECLARAÇÃO DE FATO IMPEDITIVO

*(papel timbrado da licitante)*

**CONCORRÊNCIA Nº 032/2023.**

**PROCESSO ADMINISTRATIVO ELETRÔNICO Nº 994/2023 1DOC**

(NOME DA EMPRESA) \_\_\_\_\_ CNPJ nº \_\_\_\_\_, sediada (endereço completo) \_\_\_\_\_, declara sob as penas da lei, que até a presente data inexistem fatos impeditivos para sua habilitação no presente processo licitatório, ciente da obrigatoriedade de declarar ocorrências posteriores.

....., de ..... de 2023.

\_\_\_\_\_  
**Nome, RG, Função ou cargo e Assinatura**

\_\_\_\_\_  
**Visto**  
**Secretaria de Assuntos**  
**Jurídicos**

**Página 48 de 52**





# PREFEITURA DO MUNICÍPIO DE CAJATI

Estado de São Paulo

[www.cajati.sp.gov.br](http://www.cajati.sp.gov.br) - [compras@cajati.sp.gov.br](mailto:compras@cajati.sp.gov.br)

Divisão de Licitações e Contratos

(13) 3854-8700

[compras@cajati.sp.gov.br](mailto:compras@cajati.sp.gov.br)

A N E X O VII



## MODELO DE DECLARAÇÃO DE EMPRESA IDÔNEA

(papel timbrado da licitante)

CONCORRÊNCIA Nº 032/2023.

PROCESSO ADMINISTRATIVO ELETRÔNICO Nº 994/2023 1DOC

(NOME DA EMPRESA) \_\_\_\_\_ CNPJ nº \_\_\_\_\_, sediada (endereço completo) \_\_\_\_\_, declara sob as penas da lei, que até a presente data **não foi declarada inidônea**, bem como não está cumprindo pena de suspensão temporária de participação em licitações, junto a órgãos da Administração Pública, direta, indireta ou fundacional, em virtude de contratos firmados anteriormente. Declarando ainda que não há nenhum fato impeditivo de sua participação na presente licitação.

....., de ..... de 2023.

\_\_\_\_\_  
Nome, RG, Função ou cargo e Assinatura

\_\_\_\_\_  
Visto  
Secretaria de Assuntos  
Jurídicos

Página 49 de 52



**ANEXO VIII**

**DECLARAÇÃO DE AUSÊNCIA DE PARENTESCO E VÍNCULO**

**CONCORRÊNCIA Nº 032/2023.**

**PROCESSO ADMINISTRATIVO ELETRÔNICO Nº 994/2023 1DOC**

**DECLARAÇÃO**

(Razão Social) \_\_\_\_\_

CNPJ/MF Nº \_\_\_\_\_

Sediada \_\_\_\_\_

(Endereço Completo)

Declara, sob as penas da lei, que na qualidade de proponente de procedimento licitatório sob a modalidade Concorrência, sob nº 032/2023, instaurada pelo Município de **Cajati - SP**, não integra nosso corpo social, nem nosso quadro funcional empregado público ou membro comissionado de órgão direto ou indireto da Administração Municipal.

Por ser verdade, firmamos o presente.

Data \_\_\_\_\_

Local \_\_\_\_\_

Nome do declarante \_\_\_\_\_

RG \_\_\_\_\_

CPF \_\_\_\_\_

OBS. Esta declaração deverá ser emitida em papel timbrado da empresa proponente e carimbada com o número do CNPJ.

**Visto**

**Secretaria de Assuntos**

**Jurídicos**

**ANEXO IX**

**TERMO DE CIÊNCIA E DE NOTIFICAÇÃO  
(Contratos)**

CONTRATANTE: **PREFEITURA DO MUNICÍPIO DE CAJATI**

CONTRATADO:

CONTRATO Nº:

**OBJETO:**

ADVOGADO (S)/ Nº OAB:

Pelo presente TERMO, nós, abaixo identificados:

**1. Estamos CIENTES de que:**

- a) o ajuste acima referido estará sujeito a análise e julgamento pelo Tribunal de Contas do Estado de São Paulo, cujo trâmite processual ocorrerá pelo sistema eletrônico;
- b) poderemos ter acesso ao processo, tendo vista e extraindo cópias das manifestações de interesse, Despachos e Decisões, mediante regular cadastramento no Sistema de Processo Eletrônico, conforme dados abaixo indicados, em consonância com o estabelecido na Resolução nº 01/2011 do TCESP;
- c) além de disponíveis no processo eletrônico, todos os Despachos e Decisões que vierem a ser tomados, relativamente ao aludido processo, serão publicados no Diário Oficial do Estado, Caderno do Poder Legislativo, parte do Tribunal de Contas do Estado de São Paulo, em conformidade com o artigo 90 da Lei Complementar nº 709, de 14 de janeiro de 1993, iniciando-se, a partir de então, a contagem dos prazos processuais, conforme regras do Código de Processo Civil;
- d) Qualquer alteração de endereço – residencial ou eletrônico – ou telefones de contato deverá ser comunicada pelo interessado, peticionando no processo.

**2. Damo-nos por NOTIFICADOS para:**

- a) O acompanhamento dos atos do processo até seu julgamento final e consequente publicação;
- b) Se for o caso e de nosso interesse, nos prazos e nas formas legais e regimentais, exercer o direito de defesa, interpor recursos e o que mais couber.

**LOCAL e DATA:** Cajati, \_\_\_\_ de \_\_\_\_ de \_\_\_\_.

\_\_\_\_\_  
**Visto**  
**Secretaria de Assuntos**  
**Jurídicos**



# PREFEITURA DO MUNICÍPIO DE CAJATI

*Estado de São Paulo*

[www.cajati.sp.gov.br](http://www.cajati.sp.gov.br) - [compras@cajati.sp.gov.br](mailto:compras@cajati.sp.gov.br)

**Divisão de Licitações e Contratos**

(13) 3854-8700

[compras@cajati.sp.gov.br](mailto:compras@cajati.sp.gov.br)



## **GESTOR DO ÓRGÃO/ENTIDADE:**

Nome:

Cargo: Secretaria Municipal de

CPF:

RG:

Data de Nascimento:

Endereço residencial completo:

E-mail institucional:

E-mail pessoal:

Telefone(s):

Assinatura: \_\_\_\_\_

## **Responsáveis que assinaram o ajuste:**

### **Pela CONTRATANTE:**

Nome: LUIZ HENRIQUE KOGA

Cargo: Prefeito

CPF:

RG:

Data de Nascimento:

Endereço residencial completo:

E-mail institucional: [gabinete@cajati.sp.gov.br](mailto:gabinete@cajati.sp.gov.br)

E-mail pessoal:

Telefone(s):

Assinatura: \_\_\_\_\_

### **Pela CONTRATADA:**

Nome:

Cargo:

CPF:

RG:

Data de Nascimento:

Endereço residencial completo:

E-mail institucional:

E-mail pessoal:

Telefone(s):

Assinatura: \_\_\_\_\_

Visto

Secretaria de Assuntos

Jurídicos

Página 52 de 52







## VERIFICAÇÃO DAS ASSINATURAS



Código para verificação: A95B-DE64-B79B-73D4

Este documento foi assinado digitalmente pelos seguintes signatários nas datas indicadas:



ROSEMEIRE VIEIRA DOS SANTOS (CPF 267.XXX.XXX-00) em 11/12/2023 17:04:55 (GMT-03:00)

Papel: Assinante

Emitido por: Sub-Autoridade Certificadora 1Doc (Assinatura 1Doc)

Para verificar a validade das assinaturas, acesse a Central de Verificação por meio do link:

<https://cajati.1doc.com.br/verificacao/A95B-DE64-B79B-73D4>

## Proc. Administrativo 10- 994/2023

---

**De:** Cirineu B. - SEAJ

**Para:** SEADM-DESUP - Departamento de Suprimentos - A/C Jailton S.

**Data:** 12/12/2023 às 06:42:51

**Setores envolvidos:**

GAB, SEADM, SEAJ, SEFIT, SEADM-DESUP

**Contratação de uma empresa especializada, para a execução de pintura e adequação de cobertura da E.M. Profº Francisco José de Lima Junior, sito a Rua Roma, nº 426 – Bairro Vila Antunes – Cajati/SP**

Prezado!

Segue meu parecer ao edital e seus anexos.

—  
**CIRINEU SILAS BITENCOURT**  
*Secretário de Assuntos Jurídicos*

**Anexos:**

CC\_32\_23\_Pintura\_Escola\_1.pdf

**MANIFESTAÇÃO JURÍDICA DA SECRETARIA**

**Concorrência nº 32/2023**

Trata-se de Procedimento Licitatório, na modalidade de Concorrência Pública, que tem por objeto a ***“contratação de empresa especializada para a execução de pintura e adequação de cobertura da E.M. Profº Francisco José de Lima Junior, situada na Rua Roma, nº 426 – Bairro Vila Antunes – Cajati-SP”***.

O processo vem instruído com o respectivo edital, contendo todos os dados e informações elementares à realização do certame. Existem orçamentos estimativos prévios dos serviços a serem realizados pela contratada, dando a média dos seus valores estimados e que ora integram o ato convocatório; fazendo-se acompanhar das respectivas solicitações, informação do saldo e autorização do Prefeito, além do Termo de Referência elaborado pela Secretaria de Obras e Mobilidade Urbana.

Antes de se adentrar ao mérito do parecer, urge registrar que a condução da análise técnico jurídica está prevista legalmente como sendo uma das funções inerentes à prática da advocacia, conforme se abstrai do disposto na **Lei Federal nº. 8.906/94**, que estabelece o Estatuto da Advocacia e da OAB. Desta forma, para a legal confecção do presente instrumento, é de ser observada a existência de isenção do profissional e o seu caráter opinativo (**art. 201, § 3º da Lei referida**), visto que tal documento preza pela liberdade administrativa do responsável, gestor, prova disso é que este poderá ou não seguir a opinião técnica emitida, segundo sua conveniência e finalidade.

Ademais, a doutrina moderna ensina que todo ato administrativo precisa ser motivado. No terreno dos contratos administrativos não é diferente. Além de cumprir regramento legal a decisão por contratar esse ou aquele objeto precisa ter uma conformação com o interesse público, situação que só é demonstrável a partir da motivação ou justificativa do ato de contratação. Salienta-se que, em se tratando de licitações e contratos, levando em conta que os órgãos integrantes do controle externo irão analisar a conduta do gestor algum tempo depois, as razões que determinaram a prática do ato devem ser inteiramente registradas, para não permitir qualquer tipo de análise equivocada no futuro.

A licitação, no conceito do saudoso Professor *Hely Lopes Meirelles*, é o procedimento administrativo mediante o qual a Administração Pública seleciona a proposta mais vantajosa para o contrato de seu interesse. É o procedimento administrativo utilizado para contratação de serviços ou aquisição de produtos pela Administração Pública direta ou indireta. O procedimento licitatório tem como objetivo a realização, na prática, dos princípios da Administração Pública, quais sejam: legalidade, isonomia, impessoalidade, moralidade, publicidade e a eficiência, oportunizando a Administração a aquisição, a venda ou uma prestação de serviço de forma vantajosa, ou seja, menos onerosa e com melhor qualidade possível.

No mérito, vislumbro que o procedimento **até o presente momento**, atende aos princípios legais de trâmite contidos nos dispositivos da Lei Federal nº 8.666/93 e suas alterações posteriores, bem como as demais normas infraconstitucionais que disciplinam a matéria; não vislumbrando nenhum óbice de natureza formal, técnico, ilegalidade ou inconstitucionalidade aparente que impeçam a sua regular tramitação processual administrativa.

Integram o Processo os Projetos Básicos, Termo de Referência, Memorial Descritivo e orçamento base de preço estimado em **R\$ 183.446,21** para a execução dos serviços.

O valor orçado está dentro dos parâmetros legais para a realização da modalidade escolhida, **ressaltando que não se pode haver privilégios ou preferências por licitantes, devendo-se imperar o princípio da isonomia e igualdade entre eles, atentando-se sempre para que se evite exigências técnicas que impliquem em restrição do direito de participação.**

O ato convocatório do certame, que se perfaz no edital, contém as cláusulas necessárias, tais como objeto, data de abertura, recursos financeiros, das propostas (*abertura e entrega dos envelopes*), participação e julgamento, validade dos documentos, classificação, adjudicação e homologação, prazos, pagamentos, procedimentos e critérios de julgamento, dos recursos, das obrigações, e responsabilidades e das disposições finais.

As exigências documentais e prazos estão em plena consonância com os contidos na *Lei Federal nº 8.666/93 (Lei de Licitações e Contratos Administrativos)* e suas alterações posteriores. Ressaltando que os acervos técnicos de capacitação da empresa e os operacionais não podem contrariar o disposto nas **Súmulas** do Egrégio Tribunal de Contas do Estado de São Paulo.

Lado outro, a minuta do contrato foi elaborada com as cláusulas essenciais ou necessárias, como também se pode chamar; bem como com as cláusulas acessórias, que asseguram ao ajuste a segurança necessária ao seu adimplemento e sua completa execução.

Portanto, com fulcro no **art. 38, parágrafo único da Lei nº 8.666/93**, encontrando-se o processo dentro dos permissivos legais esta Secretaria Municipal de Assuntos Jurídicos **OPINA** pela sua **REGULARIDADE** nos termos como aqui se encontra, estando em perfeitas condições de ter sua regular tramitação, **ressaltando que este órgão jurídico não possui competência para opinar sobre o Termo de Referência, natureza ou qualificação técnica, quantidade e qualidade do objeto, ficando adstrita a questão eminentemente jurídica.**

*Salvo melhor juízo*, por ora, é o parecer de natureza não vinculativa a ser submetido ao crivo da PGM.

Cajati (SP), 12 de dezembro de 2023.

**CIRINEU SILAS BITENCOURT**  
**Secretário Municipal de Assuntos Jurídicos**  
*Assinado Eletronicamente*



## VERIFICAÇÃO DAS ASSINATURAS



Código para verificação: C639-77F7-C95D-6104

Este documento foi assinado digitalmente pelos seguintes signatários nas datas indicadas:



CIRINEU SILAS BITENCOURT (CPF 111.XXX.XXX-61) em 12/12/2023 06:43:10 (GMT-03:00)

Papel: Assinante

Emitido por: Sub-Autoridade Certificadora 1Doc (Assinatura 1Doc)

Para verificar a validade das assinaturas, acesse a Central de Verificação por meio do link:

<https://cajati.1doc.com.br/verificacao/C639-77F7-C95D-6104>



## Proc. Administrativo 11- 994/2023

---

**De:** Jailton S. - SEADM-DESUP

**Para:** SEAJ-PGM-PROC3 - Procuradoria 3 - A/C Thais R.

**Data:** 12/12/2023 às 08:29:31

**Setores envolvidos:**

GAB, SEADM, SEAJ, SEFIT, SEADM-DESUP, SEAJ-PGM-PROC3

**Contratação de uma empresa especializada, para a execução de pintura e adequação de cobertura da E.M. Profº Francisco José de Lima Junior, sito a Rua Roma, nº 426 – Bairro Vila Antunes – Cajati/SP**

Bom dia! Encaminho o procedimento para conhecimento e providências.

—  
**Jailton Pereira Dos Santos**  
*Divisão de Licitações e Contratos*

Assinado por 1 pessoa: JAILTON PEREIRA DOS SANTOS  
Para verificar a validade das assinaturas, acesse <https://cajati.1doc.com.br/verificacao/F258-766A-70EB-4EA4> e informe o código F258-766A-70EB-4EA4



## VERIFICAÇÃO DAS ASSINATURAS



Código para verificação: F258-766A-70EB-4EA4

Este documento foi assinado digitalmente pelos seguintes signatários nas datas indicadas:



JAILTON PEREIRA DOS SANTOS (CPF 251.XXX.XXX-03) em 12/12/2023 08:29:42 (GMT-03:00)

Papel: Assinante

Emitido por: Sub-Autoridade Certificadora 1Doc (Assinatura 1Doc)

Para verificar a validade das assinaturas, acesse a Central de Verificação por meio do link:

<https://cajati.1doc.com.br/verificacao/F258-766A-70EB-4EA4>

## Proc. Administrativo 12- 994/2023

---

**De:** Thais R. - SEAJ-PGM-PROC3

**Para:** SEADM-DESUP - Departamento de Suprimentos - A/C Jailton S.

**Data:** 12/12/2023 às 08:44:07

**Setores envolvidos:**

GAB, SEADM, SEAJ, SEFIT, SEADM-DESUP, SEAJ-PGM-PROC3

**Contratação de uma empresa especializada, para a execução de pintura e adequação de cobertura da E.M. Profº Francisco José de Lima Junior, sito a Rua Roma, nº 426 – Bairro Vila Antunes – Cajati/SP**

Prezado,

Ciente,

Acolho integralmente o Parecer Jurídico (Despacho 10) e opino pela aprovação da minuta do instrumento convocatório e do contrato, com o regular prosseguimento do certame.

Cordialmente,

—

**Thais Novaes Ribeiro**  
*Procuradora Geral do Município*

Assinado por 1 pessoa: THAIS NOVAES RIBEIRO  
Para verificar a validade das assinaturas, acesse <https://cajati.1doc.com.br/verificacao/5B3B-88A7-9A10-D13F> e informe o código 5B3B-88A7-9A10-D13F



## VERIFICAÇÃO DAS ASSINATURAS



Código para verificação: 5B3B-88A7-9A10-D13F

Este documento foi assinado digitalmente pelos seguintes signatários nas datas indicadas:



THAIS NOVAES RIBEIRO (CPF 411.XXX.XXX-90) em 12/12/2023 08:44:14 (GMT-03:00)

Papel: Assinante

Emitido por: Sub-Autoridade Certificadora 1Doc (Assinatura 1Doc)

Para verificar a validade das assinaturas, acesse a Central de Verificação por meio do link:

<https://cajati.1doc.com.br/verificacao/5B3B-88A7-9A10-D13F>

**Proc. Administrativo 13- 994/2023**

**De:** Jailton S. - SEADM-DESUP

**Para:** GAB - Gabinete do Prefeito - A/C Luiz K.

**Data:** 12/12/2023 às 12:09:10

Boa tarde! Anexo o edital do procedimento para assinaturas digitais, visando sua publicidade externa;

—  
**Jailton Pereira Dos Santos**

*Divisão de Licitações e Contratos*

**Anexos:**

EDITAL\_CONCORRENCIA\_032\_2023\_PINTURA\_E\_ADEQUACAO\_EM\_FRANCISCO\_JOSE\_LIMA\_JR.pdf

---

Assinado digitalmente (anexos) por:

Assinante	Data	Assinatura	
Rosemeire Vieira Dos Santo...	12/12/2023 13:54:53	1Doc	ROSEMEIRE VIEIRA DOS SANTOS CPF 267.XXX.XXX-...
Luiz Henrique Koga	12/12/2023 14:02:47	1Doc	LUIZ HENRIQUE KOGA CPF 087.XXX.XXX-13
Cirineu Silas Bitencourt	12/12/2023 14:08:30	1Doc	CIRINEU SILAS BITENCOURT CPF 111.XXX.XXX-61
Gabriel Orbeli França	12/12/2023 14:19:41	1Doc	GABRIEL ORBELI FRANÇA CPF 456.XXX.XXX-73

Para verificar as assinaturas, acesse <https://cajati.1doc.com.br/verificacao/> e informe o código: **FD25-553D-630B-C23A**

**EDITAL**

**CONCORRÊNCIA Nº 032/2023**

**PROCESSO ADMINISTRATIVO ELETRÔNICO Nº 994/2023 1DOC**

**OBJETO: Contratação de empresa especializada para a execução de pintura e adequação de cobertura da E.M. Profº Francisco José de Lima Junior, situada na Rua Roma, nº 426 – Bairro Vila Antunes – Cajati/SP.**

**1. PREÂMBULO**

**1.1.** A Prefeitura do Município de Cajati, situada na Praça do Paço Municipal - Centro - Cajati - SP, torna público que se encontra aberta a presente Concorrência Pública, sob nº 032/2023, em conformidade com o inciso I, “c” do Artigo 23 da Lei Federal nº 8666/93 e demais atualizações, tipo **“MENOR PREÇO GLOBAL”**, a qual será processada e julgada em conformidade com a Lei Federal nº 8.666/93 e demais atualizações e Lei Complementar nº 123/2006 e o Decreto Municipal nº 1991/2023. A forma de execução será indireta, no regime de empreitada por menor preço global e prazo determinado, implicando na total e completa responsabilidade do **LICITANTE VENCEDOR**, por todo e qualquer serviço e fornecimento, próprio ou de terceiros, que sejam necessários à completa e perfeita execução dos serviços de acordo com os projetos executivos, especificações técnicas e disposições do **CONTRATO** a ser firmado.

**1.2.** Prazo para o recebimento do Envelope nº 01 - **“DOCUMENTAÇÃO”** e Envelope nº 02 - **“PROPOSTA COMERCIAL”**:

**1.2.1.** Até às 09:00 horas, do dia **24 de janeiro de 2024**.

**1.3.** Os **Envelopes nº 01 - “DOCUMENTAÇÃO” e nº 02 - “PROPOSTA COMERCIAL”** deverão ser entregues na **Seção de Protocolo** da Prefeitura do Município de Cajati - SP, situada na Praça do Paço Municipal – nº 10 – Centro - Cajati - SP.

**1.4.** O início da abertura do envelope nº 01 - **“DOCUMENTAÇÃO”** ocorrerá às 09:00 horas do dia **24 de janeiro de 2024**, na Sala de Licitações, no mesmo endereço acima mencionado, seguindo-se, após, a abertura do envelope nº 02 - **“PROPOSTA COMERCIAL”**, desde que ocorra desistência expressa de interposição de recursos, de acordo com o inciso III, art. 43 da Lei Federal nº 8.666/93 e suas atualizações.

**2. OBJETO**

**2.1.** **Contratação de empresa especializada para a execução de pintura e adequação de cobertura da E.M. Profº Francisco José de Lima Junior, situada na Rua Roma, nº 426 – Bairro Vila Antunes – Cajati/SP, conforme definido nos elementos técnicos constante dos anexos deste Edital, que deverão ser realizados de acordo com as especificações e condições estabelecidas neste edital e seus anexos. Valor máximo: R\$ 183.446,21 (cento e oitenta e três mil, quatrocentos e quarenta e seis reais, vinte e um centavos).**

**2.2.** Todo e qualquer dano ou prejuízo causado à Prefeitura ou a terceiros em decorrência da realização dos serviços contratados será de responsabilidade da empresa Contratada.

Visto

Secretaria de Assuntos

Jurídicos



**3. ANEXOS**

**3.1.** Integram este Edital, os seguintes anexos:

**3.1.1.** Anexo I : Projetos Básicos – Termo de Referência;

**3.1.2.** Anexo II : Modelo de Declaração que não emprega menores;

**3.1.3.** Anexo III: Minuta do Contrato;

**3.1.4.** Anexo IV: Modelo de Declaração de Microempresa ou Empresa de Pequeno Porte;

**3.1.5.** Anexo V: Modelo de Atestado de Visita Técnica e Declaração para empresas que optarem em não realizar a Visita Técnica;

**3.1.6.** Anexo VI: Modelo de Declaração de Fato Impeditivo;

**3.1.7.** Anexo VII: Modelo de Declaração de Inidoneidade;

**3.1.8.** Anexo VIII: Modelo de Declaração de ausência de parentesco e vínculo;

**3.1.9.** Anexo IX: Termo de Ciência e de Notificação.

**4. DOS RECURSOS FINANCEIROS**

**4.1.** Os recursos financeiros para atendimento ao objeto da presente licitação, correrão por conta de dotação do orçamento vigente sob os números:

- Revitalização e Obras Complementares na EM Profº Francisco José de Lima Júnior - 12.361.0017.1107

Obras e Instalações - 4.4.90.51

Incluídas no Plano Plurianual da Prefeitura do Município de Cajati.

**5. DAS CONDIÇÕES E RESTRIÇÕES DE PARTICIPAÇÃO**

**5.1. Das Condições:**

**5.1.1.** Poderão participar da presente Concorrência, empresas do ramo pertinente, cadastradas ou não.

**5.1.2.** A participação na Licitação implica na aceitação plena e irretratável das condições e normas deste Edital.

**5.1.3.** Quanto às microempresas e empresas de pequeno porte:

**5.1.3.1. Declaração de microempresa ou empresa de pequeno porte** visando ao exercício da preferência prevista na Lei Complementar nº 123/06, que deverá ser feita de acordo com o modelo estabelecido no Anexo IV deste Edital, e apresentada **fora** dos Envelopes nº 01 (Documentação) e nº 02 (Proposta Comercial).

**5.1.3.1.1.** As licitantes deverão apresentar documentos que comprovem que as mesmas se encontram enquadradas no porte de Microempresas (ME) e Empresas de Pequeno Porte (EPP), **FORA** dos Envelopes nºs 01 (Documentação) e 02 (Proposta Comercial).

**5.1.3.1.2.** Para as Microempresas (ME) e Empresas de Pequeno Porte (EPP) fica ressalvado o disposto nos art. 42 e 43 da Lei Complementar nº 123/2006, de 14/12/2006, sendo que o não cumprimento do disposto nesta lei poderá acarretar as sanções e penalidades previstas no art. 86 da Lei Federal de Licitações nº 8.666/93 e demais alterações posteriores.

**Visto**

**Secretaria de Assuntos**

**Jurídicos**

**5.1.3.1.3.** Entende-se por Microempresas (ME) ou Empresas de Pequeno Porte (EPP), aquelas enquadradas nos limites determinados no art. 3º da Lei Complementar nº 123, de 14/12/2006, a saber:

- a) no caso das microempresas, o empresário, a pessoa jurídica, ou a ela equiparada, aufera, em cada ano-calendário, receita bruta igual ou inferior a R\$ 360.000,00 (trezentos e sessenta mil reais);
- b) no caso das empresas de pequeno porte, o empresário, a pessoa jurídica, ou a ela equiparada, aufera, em cada ano-calendário, receita bruta superior a R\$ 360.000,00 (trezentos e sessenta mil reais) e igual ou inferior a R\$ 4.800.000,00 (quatro milhões e oitocentos mil reais).

**5.1.3.1.4.** Considera-se receita bruta, para fins do disposto no caput do artigo 3º da Lei Complementar nº 123, de 14/12/2006, o produto de venda de bens e serviços nas operações de conta própria, o preço dos serviços prestados e o resultado nas operações em conta alheia, não incluídas as vendas canceladas e os descontos incondicionais concedidos.

## **5.2. Das Restrições :**

**5.2.1.** Não poderá participar da presente licitação, a empresa:

**5.2.1.1.** Declarada inidônea de acordo com o previsto no inciso IV do art. 87 da Lei Federal nº 8.666/93 e demais atualizações e que não tenha restabelecido sua idoneidade.

**5.2.1.2.** Consorciada.

**5.2.1.3.** Que estejam com o direito suspenso de licitar e contratar com a Prefeitura do Município de Cajati ou com a Administração Pública, ou que tenham sido declaradas inidôneas para licitar ou contratar com a Administração Pública perante os Tribunais de Contas.

## **6. DOCUMENTAÇÃO PARA HABILITAÇÃO (ENVELOPE Nº 01)**

**6.1.** Os participantes deverão apresentar os seguintes documentos, abaixo relacionados, em original ou em cópia autenticada (Artigo 32 da Lei Federal nº 8666/93 e demais atualizações), desde que não exigível a sua apresentação no original, dispostos ordenadamente.

**6.1.1.** Não será autenticado nenhum documento pelos membros da Comissão de Licitações, durante a sessão pública da licitação, devendo os mesmos estar devidamente autenticados em cumprimento ao item anterior.

**6.2.** Todos os documentos deverão ser apresentados com prazos de validade em vigor na data da entrega dos envelopes.

**6.2.1.** Quando não houver explicitação do prazo de validade nos documentos referidos nos itens, os mesmos serão aceitos quando emitidos em data não anterior a 60 (sessenta) dias da data prevista para apresentação do **ENVELOPE Nº 01 - "DOCUMENTAÇÃO"** (exceto para a Certidão de Falência e Certidão de Recuperação Judicial e Extrajudicial, conforme verificado no item 6.5 itens "2 e 3" deste edital.

Visto

Secretaria de Assuntos

Jurídicos

**6.3. Da Habilitação Jurídica** (Artigo 28 da Lei Federal nº 8666/93 e demais atualizações):

I - Cédula de identidade;

II - Registro comercial, no caso de empresa individual;

III - Ato constitutivo, estatuto ou contrato social em vigor, devidamente registrado, em se tratando de sociedades comerciais, e, no caso de sociedades por ações, acompanhado de documentos de eleição de seus administradores; ou

IV - Inscrição do ato constitutivo, no caso de sociedades civis, acompanhada de prova de diretoria em exercício; ou

V - Decreto de autorização, em se tratando de empresa ou sociedade estrangeira em funcionamento no País, e ato de registro ou autorização para funcionamento expedido pelo órgão competente, quando a atividade assim o exigir.

**6.4. Regularidade Fiscal e Trabalhista** (Artigo 29 da Lei Federal nº 8666/93 e demais atualizações)

**Obs.: Para fins de obtenção do exercício do Direito de Preferência da Lei Complementar nº 123/2006, verificar item 5.1.3 do edital.**

1) Prova de inscrição no Cadastro Nacional de Pessoa Jurídica (C.N.P.J.). (inciso I)

2) Prova de inscrição no **Cadastro de Contribuintes Estadual** ou Municipal, relativo ao domicílio ou sede do Licitante, pertinente ao seu ramo de atividade e compatível com o objeto da presente Licitação. (inciso II)

3) Prova de regularidade para com a **Fazenda Federal, Estadual e Municipal** do domicílio ou sede do Licitante ou de outra equivalente, na forma da lei.

4) Prova de regularidade relativa à **Seguridade Social (INSS)** e ao **Fundo de Garantia por Tempo de Serviço (FGTS)**, demonstrando situação regular no cumprimento dos encargos sociais instituídos por lei. (inciso IV)

5) Prova de inexistência de débitos inadimplidos perante a **Justiça do Trabalho**, mediante a apresentação de certidão negativa, nos termos do **Título VII-A da Consolidação das Leis do Trabalho, aprovada pelo Decreto-Lei nº 5.452, de 1º de maio de 1943. (Incluído pela Lei nº 12.440, de 2011)**

**6.5. Qualificação Econômico-Financeira** (Artigo 31 da Lei Federal nº 8666/93 e demais atualizações)

**1) Balanço Patrimonial e demonstrações contábeis do último exercício financeiro, já exigíveis e apresentados na forma da Lei, que comprovem a boa situação financeira da empresa licitante, vedada a sua substituição por balancetes ou balanços provisórios, podendo ser atualizados por índices oficiais quando encerrados há mais de 03 (três) meses da data de apresentação da proposta, tomando como base a variação ocorrida no período, utilizando-se o IGPM / FGV / SP – Índice Geral de Preços de Mercado, da Fundação Getúlio Vargas / SP ou outro indicador que venha a substituí-lo, a critério da Prefeitura; (inciso I)**

**1.1) Serão considerados aceitos como na forma da Lei, o balanço patrimonial e as demonstrações contábeis assim apresentados:**

Visto

Secretaria de Assuntos

Jurídicos

**1.1.1)** Sociedades regidas pela Lei Nº: 6.404/76 (Lei das Sociedades Anônimas): publicados no Diário Oficial, publicados em jornal de grande circulação ou por cópia reprográfica registrada e autenticada na Junta Comercial ou no domicílio da licitante.

**1.1.2)** Sociedades regidas pela Lei Nº: 6.404/76 (Lei das Sociedades Anônimas): publicados no Diário Oficial, publicados em jornal de grande circulação ou por cópia reprográfica registrada e autenticada na Junta Comercial ou no domicílio da licitante;

**1.1.3)** Sociedades por cotas de responsabilidade limitada (Ltda): cópia reprográfica do livro Diário, inclusive com os Termos de Abertura e de Encerramento, devidamente autenticados na Junta Comercial da sede ou do domicílio da licitante ou em outro órgão equivalente; ou através de cópia reprográfica do balanço e das demonstrações contábeis devidamente registradas ou autenticadas na Junta Comercial da sede ou domicílio da licitante, ou órgão equivalente;

**1.1.4)** Sociedades sujeitas ao regime estabelecido na Lei Complementar nº 123/2006 – Lei Geral das Microempresas das Empresas de Pequeno Porte – “SIMPLES NACIONAL”:

a) Por fotocópia do Livro Diário, inclusive com os Termos de Abertura e Encerramento, devidamente autenticados na Junta Comercial da sede ou domicílio da licitante ou em outro órgão equivalente; ou

b) Fotocópia do Balanço e das Demonstrações Contábeis devidamente registradas ou autenticadas na Junta Comercial da sede ou domicílio da licitante; ou

c) Declaração assinada pelo profissional de Contabilidade responsável pela empresa de que a mesma é dispensada da apresentação de Balanço Patrimonial nos termos da Lei, indicando o artigo e a lei de referência.

**2)** **Certidão Negativa de Falência** expedida pelo distribuidor da sede da pessoa jurídica ou execução patrimonial expedida no domicílio da pessoa física, com data de emissão inferior a 180 (cento e oitenta) dias da entrega dos envelopes; (inciso II)

**3)** Certidão negativa de recuperação judicial ou extrajudicial expedida pelo distribuidor da sede da pessoa jurídica, com data de emissão inferior a 180 (cento e oitenta) dias da entrega dos envelopes, ou nas hipóteses em que a certidão encaminhada for positiva, deve o licitante apresentar comprovante da homologação/deferimento pelo juízo competente do plano de recuperação judicial/extrajudicial em vigor;

## **6.6.) Qualificação Técnica (Artigo 30 da Lei Federal 8666/93 e demais atualizações)**

**1)** Registro da empresa ou inscrição na entidade profissional competente – CREA ou CAU. (inciso I)

**1.1)** Comprovação de aptidão para desempenho de atividade pertinente (capacidade operacional) e compatível em características e quantidades do objeto da licitação...;

**1.1.1)** As especificações e quantidades de serviços exigidas para comprovação de experiência (capacidade operacional), pela licitante para o presente edital são:

DESCRIÇÃO DOS SERVIÇOS (OU SIMILAR)	QUANT	UNID
- Pintura	1.889,42	M2
- Calha, rufo, afins em chapa galvanizada nº 24 – corte 1,00 m	37,10	M
- Fornecimento e montagem de estrutura em aço ASTM – A36	265,30	Kg

Visto

Secretaria de Assuntos

Jurídicos



- 2) Comprovação de vínculo profissional para realização dos serviços, compatível e pertinente com os serviços licitados, podendo se dar mediante “contrato social, registro na Carteira Profissional, ficha de empregado ou contrato de trabalho, sendo possível a contratação de profissional autônomo que preencha os requisitos e se responsabilize tecnicamente pela execução dos serviços”.

- 2.1) Capacitação técnico-profissional: Comprovação de vínculo profissional para realização dos serviços, compatível e pertinente com os serviços licitados, podendo se dar mediante “contrato social, registro na Carteira Profissional, ficha de empregado ou contrato de trabalho, sendo possível a contratação de profissional autônomo que preencha os requisitos e se responsabilize tecnicamente pela execução dos serviços”, detentor de atestado de responsabilidade técnica por execução do serviço de características semelhantes (§ 1º inciso I), limitadas as parcelas de maior relevância, abaixo indicadas, do objeto da presente licitação, quais sejam:

DESCRIÇÃO
- Pintura
- Calha, rufo, afins em chapa galvanizada nº 24 – corte 1,00 m
- Fornecimento e montagem de estrutura em aço ASTM – A36

- 2.2) Serão admitidas as comprovações de aptidão através de certidões ou atestados de serviços similares de complexidade tecnológica e operacional equivalente ou superior devidamente registrada e acervada no Conselho Regional de Engenharia e Agronomia (CREA), fornecido por pessoas jurídicas de direito público ou privado, comprovando a plena aptidão para a execução de serviços/obras com características semelhantes ao objeto da licitação

- 2.3) Os profissionais indicados pelo licitante para fins de comprovação da capacitação técnico-profissional de que trata o item “d.2” deverão participar do serviço objeto da licitação, admitindo-se a substituição por profissionais de experiência equivalente ou superior, desde que aprovada pela Administração.

- 6.7) Declaração expressa de que a empresa:

6.7.1) Declaração de que não emprega menor (Anexo II do edital)

6.7.2) Comprovação de visita técnica devidamente preenchida conforme (Anexo V do edital) ou Declaração para empresas que optarem em não realizar a Visita Técnica conforme modelo do (Anexo V do edital), em papel timbrado e subscrita por representante legal que possui plena ciência das características gerais dos serviços a serem executadas e dos projetos referentes a Licitação, de forma a não poder alegar posterior desconhecimento do objeto a ser contratado;

6.7.3) Declaração de Fato Impeditivo (Anexo VI do edital)

6.7.4) Declaração de Inidoneidade (Anexo VII do Edital);

6.7.5) Declaração de ausência de parentesco e vínculo (Anexo VIII do edital)

## 7. PROPOSTA COMERCIAL (ENVELOPE Nº 02)

- 7.1. A proposta de preço deverá ser apresentada em uma via, redigida em português, de forma clara e detalhada, isenta de emendas, rasuras, ressalvas ou borrões, contendo:

Visto

Secretaria de Assuntos

Jurídicos

7.1.1. Carta Proposta, em uma via, em papel timbrado da empresa, conforme planilha de quantidades – Anexo I, constando as seguintes informações:

7.1.1.1. Concorrência nº 032/2023.

7.1.1.2. Número do CNPJ/MF da empresa licitante.

7.1.1.3. Objeto da Licitação.

7.1.1.4. Planilhas de preços, em moeda corrente nacional, praticado no último dia previsto para entrega da proposta, sem previsão de encargos financeiros ou expectativa inflacionária para o serviço que pretende concorrer.

7.1.1.5. A empresa deverá apresentar o Cronograma Físico-Financeiro devidamente preenchido de acordo com os valores por ela ofertados.

7.1.1.6. **A EMPRESA DEVERÁ APRESENTAR A COMPOSIÇÃO DO BDI EXPRESSA EM SUA PROPOSTA (PERCENTUAL APLICADO).**

7.1.1.7. No preço proposto, deverão estar incluídos todos os encargos e tributos decorrentes do serviço.

7.1.1.8. Prazo de validade da proposta não inferior a 60 (sessenta) dias, a contar da data de apresentação das propostas.

7.1.1.9. Critério de Medição: Serviço a preço unitário, medição mensal.

7.1.1.10. Condições de pagamento: Em até 15 (quinze) dias após a emissão da Nota Fiscal / Fatura, devidamente atestada pela Contratante.

7.1.1.11. Prazo de início do Serviço: Após a emissão da Ordem de Início expedida pela Secretaria Municipal de Obras e Mobilidade Urbana.

7.1.1.12. Duração dos Serviços: O prazo de execução dos serviços será de 90 (noventa) dias, a contar da data da assinatura das autorizações para início dos serviços, podendo ser prorrogado, nos termos do Artigo 57 da Lei Federal nº 8666/93 e demais atualizações, desde que devidamente justificado e atendendo ainda o disposto no item 11.3 do edital.

7.1.1.13. Data e assinatura do responsável legal, o qual deverá ser sócio ou diretor da empresa, ou ainda, autorizado por procuração.

7.1.1.14. Nome, cargo e número do R.G do responsável legal.

7.1.1.15. Deverá ser observada pelas licitantes a retenção do Imposto de Renda conforme Decreto Municipal nº 1991/2023 e a IN RFB nº 1.234/2014.

## **8. FORMA DE APRESENTAÇÃO DOS ENVELOPES**

8.1. Os envelopes contendo a “**Documentação para Habilitação**” e “**Proposta Comercial**”, deverão ser preenchidos na sua parte externa, da seguinte forma:

Visto

Secretaria de Assuntos

Jurídicos



- 8.1.1. Indicação da razão social e endereço completo da Proponente.
- 8.1.2. Nome do Órgão Licitante.
- 8.1.3. Número do Processo.
- 8.1.4. Número da Concorrência.
- 8.1.5. Data e horário da entrega dos envelopes e encerramento da Concorrência.
- 8.1.6. Inscrição **"ENVELOPE Nº 01- DOCUMENTAÇÃO"** e **"ENVELOPE Nº 02 - PROPOSTA COMERCIAL"** nos respectivos envelopes correspondentes.
- 8.2. Os envelopes deverão ser apresentados de forma indevassável, mediante fecho ou lacre, rubricado no local de fechamento.

## **9. DO PROCESSAMENTO DA LICITAÇÃO**

- 9.1. A presente Concorrência será processada e julgada de acordo com o procedimento estabelecido no art. 43 da Lei Federal nº 8.666/93 e suas atualizações.
- 9.2. Após a entrega dos envelopes pelos Licitantes, não serão aceitos adendos, acréscimos, supressões ou esclarecimentos sobre o conteúdo dos mesmos.
- 9.3. Os esclarecimentos, quando necessários e desde que solicitados pela Comissão de Licitação, constarão obrigatoriamente da respectiva ata.
- 9.4. Se a empresa enviar representante que não seja sócio-gerente ou diretor, far-se-á necessário o credenciamento, com menção expressa de conferência de amplos poderes, inclusive para recebimento de intimações e para desistência de recursos, através de **Instrumento público ou particular**, o qual deverá ser apresentado **FORA** dos envelopes, pelo qual a empresa licitante tenha outorgado poderes ao credenciado para representá-la em todos os atos do certame, em especial para recorrer ou desistir de recurso.
- 9.5. A não apresentação do credenciamento não implica a inabilitação do Licitante, mas o impede de manifestar-se nas sessões, contra as decisões tomadas pela Comissão de Licitação, durante a fase de abertura dos envelopes **"DOCUMENTAÇÃO"** e **"PROPOSTA COMERCIAL"**.
- 9.6. É facultado à Comissão de Licitação ou Autoridade Superior, em qualquer fase da Licitação, promover diligência destinada a esclarecer ou complementar a instrução do processo, vedada a inclusão de documentos ou informações que deveriam constar originalmente da proposta.

## **10. DA ABERTURA DOS ENVELOPES E DO JULGAMENTO**

### **10.1. ABERTURA DO ENVELOPE Nº 01 - "DOCUMENTAÇÃO"**

- 10.1.1. No dia, local e hora designados no preâmbulo deste edital, na presença dos Licitantes ou seus representantes legais que comparecerem e demais pessoas que desejarem assistir ao ato, a Comissão de Licitação iniciará os trabalhos examinando os envelopes **"DOCUMENTAÇÃO"** e **"PROPOSTA COMERCIAL"**, os quais serão rubricados pelos seus membros e pelos representantes dos licitantes presentes, procedendo-se a seguir à abertura do *envelope nº 01 - "DOCUMENTAÇÃO"*.

Visto

Secretaria de Assuntos

Jurídicos

- 10.1.2.** Os documentos contidos nos **envelopes nº 01 - "DOCUMENTAÇÃO"** serão examinados e rubricados pelos membros da Comissão de Licitação, bem como pelos Proponentes ou seus representantes legais.
- 10.1.3.** Desta fase, será lavrada ata circunstanciada, assinada pelos licitantes presentes e pelos membros da Comissão, devendo toda e qualquer declaração constar da mesma.
- 10.1.4.** Se ocorrer a suspensão da reunião para julgamento e a mesma não puder ser realizada no mesmo dia, será designada a data para a divulgação do resultado pela Comissão e publicado no site da Prefeitura Municipal ([www.cajati.sp.gov.br](http://www.cajati.sp.gov.br)) e no mural do Paço Municipal.
- 10.1.5.** Os envelopes **"PROPOSTAS"** das Empresas **"INABILITADAS"** ficarão à disposição dos Licitantes, pelo prazo de 05 (cinco) dias, após a publicação no site da Prefeitura Municipal ([www.cajati.sp.gov.br](http://www.cajati.sp.gov.br)) e no mural do Paço Municipal, junto à Comissão de Licitação, que os devolverá indevassáveis mediante recibo.
- 10.1.6.** A Comissão de Licitações, após o decurso definitivo da fase de habilitação, isto é, após o julgamento dos eventuais recursos interpostos ou na ausência destes, em ato público previamente designado e para o qual as licitantes habilitadas serão convocadas, dará início à segunda fase, com abertura dos envelopes nº 02 **PROPOSTA DE PREÇO**, das licitantes habilitadas. Caso a Comissão de Licitação julgue os documentos de habilitação na própria Sessão de Abertura dos Envelopes nº 01 e os representantes legais de todas as empresas abram mão do prazo recursal através de registro em ata, poderá a Comissão proceder à abertura dos envelopes de nº 02 - **PROPOSTA**, na mesma sessão.
- 10.1.7.** As licitantes somente poderão retirar suas propostas, desistindo de concorrer no certame, antes do encerramento da fase de habilitação, obrigando-se, após conhecimento dos preços, ao cumprimento das condições ofertadas até o término do prazo do contrato.
- 10.1.8. Critérios para Fins de Habilitação**
- 10.1.8.1.** Serão considerados inabilitados os proponentes que não atenderem as exigências do Edital ou não preencherem os requisitos exigidos no Item 6, ou ainda que não desempenhem atividade pertinente e compatível com o objeto desta licitação.
- 10.1.8.2.** Se todos os Licitantes forem inabilitados, a Administração poderá fixar o prazo de 08 (oito) dias úteis para apresentação de nova documentação, escoimadas das causas que ensejaram a inabilitação.
- 10.1.9. Dos recursos para a fase de Habilitação**
- 10.1.9.1.** Após o julgamento da Comissão de Licitações sobre a fase de Habilitação, mediante Ata de julgamento, qualquer licitante poderá manifestar a intenção de recorrer ou desistir de recursos contra a fase de habilitação, quando lhe será concedido o prazo de 05 (cinco) dias úteis para apresentação das razões do recurso, ficando as demais licitantes desde logo intimadas para apresentar contrarrazões em igual número de dias, que começarão a correr do término do prazo da recorrente, sendo-lhes assegurada imediata vista dos autos do processo.

Visto

Secretaria de Assuntos

Jurídicos

**10.1.9.2.** A ausência de manifestação motivada da licitante implicará a decadência do direito de recurso com a sequência do procedimento a fase de proposta; Poderá ainda a licitante apresentar Termo ou Declaração desistindo de recursos contra a fase de habilitação o que também implicará a decadência do direito de recurso.

**10.1.9.3.** O recurso terá efeito suspensivo, e o seu acolhimento importará a invalidação dos atos insuscetíveis de aproveitamento.

**10.1.9.4.** A Comissão de Licitações, **somente após o decurso definitivo da fase de habilitação, isto é, após o julgamento dos eventuais recursos interpostos ou na ausência destes**, em ato público previamente designado e para o qual as licitantes habilitadas serão convocadas, dará início à segunda fase, com abertura dos envelopes nº 02 **PROPOSTA DE PREÇO**, das licitantes habilitadas. Caso a Comissão de Licitação julgue os documentos de habilitação na própria Sessão de Abertura dos Envelopes nº 01 e os representantes legais de todas as empresas abram mão do prazo recursal através do registro em ata, poderá a Comissão proceder à abertura dos envelopes de nº 02 – **PROPOSTA**, na mesma sessão, conforme previsão no item 10.1.7.1 do edital.

**10.1.9.5.** As licitantes somente poderão retirar suas propostas, desistindo de concorrer no certame, antes do encerramento da fase de habilitação, obrigando-se, após conhecimento dos preços, ao cumprimento das condições ofertadas até o término do prazo do contrato.

**10.1.10.** Os envelopes “**PROPOSTAS**” das Empresas “**INABILITADAS**” ficarão à disposição dos Licitantes, pelo prazo de 05 (cinco) dias, após a publicação no site da Prefeitura Municipal ([www.cajati.sp.gov.br](http://www.cajati.sp.gov.br) Extrato de Julgamento de Licitações), imprensa oficial do município e no mural do Paço Municipal, junto à Comissão de Licitação, que os devolverá indevassáveis mediante recibo.

## **10.2. ABERTURA DO ENVELOPE Nº 02 – PROPOSTA COMERCIAL**

**10.2.1.** Os envelopes “**PROPOSTAS**” dos Licitantes Habilitados serão abertos, a seguir, no mesmo local, pela Comissão de Licitação, desde que haja renúncia expressa de todos os Proponentes de interposição de recursos de que trata o art. 109, I, “a”, da Lei Federal nº 8.666/93 e suas atualizações e item 10.1.9.2 do edital. Em não ocorrendo a abertura, será comunicada aos Licitantes, através de publicação no órgão de Imprensa local (jornal oficial de publicação dos atos da Prefeitura Municipal de Cajati – SP: DIÁRIO OFICIAL ELETRÔNICO DO MUNICÍPIO, conforme Decreto 1200/15 de 05/03/2015, a nova data, após julgamento dos recursos ou decorrido o prazo sem interposição.

**10.2.2.** As licitantes poderão incluir nas respectivas propostas, informações adicionais, catálogos ou quaisquer outros elementos elucidativos sobre as mesmas.

**10.2.3.** Uma vez abertas as propostas, estas serão tidas como imutáveis e acabadas, não sendo admitidas quaisquer providências posteriores tendentes a sanar falhas ou omissões.

**10.2.4.** As propostas serão examinadas e rubricadas pelos membros da Comissão de Licitação, bem como pelos Licitantes presentes, sendo procedida a leitura dos preços e condições oferecidas.

Visto

Secretaria de Assuntos

Jurídicos

**10.2.5.** Desta fase, será lavrada ata circunstanciada, devendo toda e qualquer declaração constar obrigatoriamente da mesma.

**10.2.6.** Se o julgamento não ocorrer logo após a abertura dos envelopes, a Comissão de Licitação divulgará o resultado através do órgão de Imprensa local (jornal oficial de publicação dos atos da Prefeitura Municipal de Cajati - SP: DIÁRIO OFICIAL ELETRÔNICO DO MUNICÍPIO, conforme Decreto 1200/15 de 05/03/2015).

### **10.3. CRITÉRIO DE JULGAMENTO DAS PROPOSTAS COMERCIAIS**

#### **10.3.1. Desclassificação:**

**10.3.1.1.** Serão desclassificadas as propostas que:

- a) não atenderem as exigências estabelecidas no edital;
- b) **forem manifestamente inexequíveis ou com preços superiores aos praticados no mercado ou fixados como máximos pela Administração, neste caso R\$ 183.446,21 (cento e oitenta e três mil, quatrocentos e quarenta e seis reais, vinte e um centavos).**
- c) Apresentarem irregularidades ou vícios que dificultem ou impossibilitem o seu entendimento;
- d) As propostas que forem apresentadas em desacordo com a planilha da Prefeitura, no que se refere aos serviços e respectivas quantidades.

**10.3.1.2.** Se todas as propostas forem desclassificadas, a Administração poderá fixar aos licitantes o prazo de 08 (oito) dias úteis para reapresentação de outra, escoimadas das causas que ensejaram a desclassificação.

#### **10.3.2. Da exequibilidade das propostas**

**10.3.2.1.** Com o intuito de solucionar essa questão, a Lei nº 9.648/98 introduziu o § 1º no artigo 48 da Lei nº 8.666/93 e demais atualizações, **que considera manifestamente inexequível, no caso de licitações de menor preço para obras e serviços de engenharia, as propostas cujos valores sejam inferiores a 70% (setenta por cento) do menor dos seguintes valores: (a) média aritmética dos valores das propostas superiores a 50% (cinquenta por cento) do valor orçado pela Administração;** que será o critério de julgamento por esta Prefeitura.

#### **10.3.3. Classificação**

**10.3.3.1.** Após o exame das propostas, a Comissão de Licitação fará a classificação, levando em conta exclusivamente o **MENOR PREÇO GLOBAL**.

- a) A classificação se fará pela ordem crescente dos preços propostos e aceitáveis;
- b) Será considerada vencedora, a primeira classificada, de menor preço total proposto;

**10.3.3.2.** Nas licitações será assegurado, como critério de desempate, preferência de contratação para as microempresas e empresas de pequeno porte, nos seguintes termos:

**10.3.3.3.** Entende-se por empate aquelas situações em que as propostas apresentadas pelas microempresas e as empresas de pequeno porte sejam iguais ou até 10% (dez por cento) superiores à proposta mais bem classificada;

Visto

Secretaria de Assuntos

Jurídicos



**10.3.3.4.** Para efeito do disposto no art. 44 da LC 123/2006, ocorrendo o empate, proceder-se-á da seguinte forma:

- a) A microempresa ou empresa de pequeno porte mais bem classificada poderá apresentar proposta de preço inferior àquela considerada vencedora do certame, situação em que será adjudicado em seu favor o objeto licitado, observado o prazo recursal.
- b) Estando esta convocada para apresentar nova proposta no prazo máximo de 48 (quarenta e oito) horas, após o encerramento da sessão de abertura e análise das propostas, podendo, desde já, renunciar à faculdade, por escrito ou em ata.
- c) No caso de equivalência dos valores apresentados pelas microempresas e empresas de pequeno porte que se encontrem nos intervalos estabelecidos nos §§ 1º e 2º do art. 44 da LC 123/2006, será realizado sorteio entre elas para que se identifique aquela que primeiro poderá apresentar melhor oferta.
- d) Na hipótese da não-contratação nos termos previstos no caput do Art. 44 da LC nº 123/2006, o objeto licitado será adjudicado em favor da proposta originalmente vencedora do certame.
- e) O disposto no art. 44 da LC nº 123/2006, somente se aplicará quando a melhor oferta inicial não tiver sido apresentada por microempresa ou empresa de pequeno porte.

**10.3.4.** As propostas classificadas, de acordo com o item 10.3.3.1 serão analisadas para verificação de suas aceitabilidades considerando o item 10.3.2.1 do edital. Nos casos em que a **Comissão Julgadora de Licitações** julgar necessário, os licitantes serão notificados através do Diário Oficial do Município para, no prazo de 48 (quarenta e oito) horas, apresentarem documentos que comprovem a exatidão dos preços propostos, entre outros:

- a) Composição de Preços;
- b) Curva ABC de insumos;
- c) Carta de Fornecedores ratificando os preços dos Insumos;
- d) Taxas de Encargos Sociais;
- e) Demonstrativo de BDI expressando todos os custos indiretos da proponente.

#### **10.3.5. Dos recursos para a fase de Proposta**

**10.3.6.** Após o julgamento da Comissão de Licitações sobre a fase de Propostas, mediante Ata de julgamento e classificação e/ou desclassificação das licitantes, qualquer licitante poderá manifestar a intenção de recorrer ou desistir de recursos contra a fase de Proposta, quando lhe será concedido o prazo de 05 (cinco) dias úteis para apresentação das razões do recurso, ficando as demais licitantes desde logo intimadas para apresentar contrarrazões em igual número de dias, que começarão a correr do término do prazo da recorrente, sendo-lhes assegurada imediata vista dos autos do processo.

**10.3.6.1.** A ausência de manifestação motivada da licitante implicará a decadência do direito de recurso com a sequência do procedimento para adjudicação da Autoridade Competente; Poderá ainda a licitante apresentar Termo ou Declaração desistindo de recursos contra a fase de Proposta o que também implicará a decadência do direito de recurso.

Visto

Secretaria de Assuntos

Jurídicos

10.3.7. O recurso terá efeito suspensivo, e o seu acolhimento importará a invalidação dos atos insuscetíveis de aproveitamento.

10.3.8. A Comissão de Licitações, **somente após o decurso definitivo da fase de proposta, isto é, após o julgamento dos eventuais recursos interpostos ou na ausência destes**, remeterá o procedimento para Parecer Jurídico conclusivo e posterior Adjudicação e Homologação pela Autoridade Competente. Caso a Comissão de Licitação julgue os documentos de Proposta na própria Sessão de Abertura dos Envelopes nº 02 e os representantes legais de todas as empresas abram mão do prazo recursal através de registro em ata, poderá a Comissão considerar finalizados seus atos, na mesma sessão, conforme previsão no item 10.3.6.1 do edital.

#### 10.4. DA ADJUDICAÇÃO E HOMOLOGAÇÃO

10.4.1. Caberá à Autoridade que determinou a abertura da Licitação, a decisão sobre a adjudicação e homologação do procedimento.

10.4.2. **A EMPRESA VENCEDORA DA LICITAÇÃO DEVERÁ ENVIAR A INDICAÇÃO DO RESPONSÁVEL PELA ASSINATURA DO CONTRATO A SER FIRMADO COM A PREFEITURA DO MUNICÍPIO DE CAJATI - SP, BEM COMO O PREPOSTO QUE IRÁ REPRESENTÁ-LA NA EXECUÇÃO DO CONTRATO APÓS A CLASSIFICAÇÃO DAS PROPOSTAS.**

#### 10.5. DA PUBLICIDADE DOS ATOS

10.5.1. Da Habilitação ou Inabilitação, Classificação ou Desclassificação, dar-se-á conhecimento aos Licitantes através de órgão de Imprensa local (jornal oficial de publicação dos atos da Prefeitura Municipal de Cajati - SP: DIÁRIO OFICIAL ELETRÔNICO DO MUNICÍPIO, conforme Decreto 1200/15 de 05/03/2015).

10.5.2. Da Adjudicação e Homologação, dar-se-á conhecimento aos Licitantes através de órgão de Imprensa Oficial (Diário Oficial do Estado de São Paulo).

#### 11. DO CONTRATO

11.1. A minuta do contrato a ser firmado entre as partes encontra-se no Anexo III do Edital e obedecerá ao disposto na Lei Federal nº 8.666/93 e demais atualizações.

11.2. A subcontratação é permitida mediante prévia autorização da CONTRATANTE somente para os serviços e projetos que ultrapassem a competência técnica do responsável pelos serviços. Devendo ainda a contratada efetuar o pagamento em, no máximo, dois dias após o recebimento do Município a subcontratada. Deverá ser apresentado, previamente, ou seja, antes da subcontratação, o contrato de subempreitada firmado entre as partes para apreciação e aprovação das condições pela CONTRATANTE.

11.3. Estando a subcontratada em débito com a CONTRATANTE ou impedida de com ela contratar, a subcontratação não será autorizada, sob pena de rescisão contratual se a CONTRATADA ignorar a não autorização.

#### 11.4. Prazo para assinatura do contrato

Visto

Secretaria de Assuntos

Jurídicos



11.4.1. A Proponente vencedora deverá assinar contrato dentro de 03 (três) dias úteis, contados do comunicado a ser expedido ou pela publicação no órgão de Imprensa Oficial.

#### 11.5. Do prazo

11.5.1.. O prazo de execução dos serviços será de 90 (noventa) dias, a contar da data da assinatura das autorizações para início dos serviços, podendo ser prorrogado, nos termos do Artigo 57, §1º, incisos I a VI da Lei Federal nº 8666/93 e demais atualizações e nas demais condições:

- a) Quando a obra ou serviço for subsidiada por valores de Convênio celebrado com o Estado ou União, e for necessária a prorrogação para se aguardar a liberação de repasses;
- b) Quando for comprovada urgência ou emergência, decorrente de calamidade pública ou estado de necessidade (chuvas torrenciais frequentes, desmoronamento ou outro fator originário da natureza), devidamente comprovado;
- c) Por caso fortuito, de força maior ou fato imprevisível devidamente justificado.
- d) Quando nos termos do Artigo 65 da Lei Federal nº 8666/93 e demais atualizações, houver aditamento da obra, mediante acréscimo.

11.5.2. Em hipótese alguma será admitida a prorrogação do prazo contratual consignado no item 11.3.1 do edital, sob a justificativa de falta de material ou insumos; falta de mão de obra qualificada; dificuldades na execução das obras ou serviços.

11.5.3. Qualquer atraso no Cronograma da Obra ou Serviço sob as justificativas descritas no item 11.3.2, implicará na não prorrogação do prazo contratual, acarretando o vencimento do contrato, com a aplicação das penalidades de multa pela obrigação não-cumprida, retenção da garantia contratual, se houver, e decretação de impedimento de contratar com a Prefeitura de Cajati pelo prazo de 02 (dois) anos.

11.5.4. Eventual prorrogação deverá ser dada com antecedência necessária, e só ocorrerá devidamente justificada pela empresa e ratificada pela Secretaria Municipal de Obras e Mobilidade Urbana, sendo o caso, ficando a solicitação sujeita a rejeição se não absolutamente comprovada a necessidade. A prorrogação imotivada implicará rescisão do contrato, perdas e danos e penalidades legais.

#### 11.6. Do pagamento

11.6.1. O pagamento referente ao objeto desta licitação será efetuado, em até 15 (quinze) dias após a emissão da Nota Fiscal / Fatura, devidamente atestada pela Contratante.

11.6.2. As medições serão mensais.

#### 11.7. Do acréscimo ou da supressão

11.7.1. A Contratada fica obrigada a aceitar, nas mesmas condições contratuais, os acréscimos ou supressões que se fizerem nos termos do parágrafo 1º do art. 65 da Lei Federal nº 8.666/93 e demais atualizações.

#### 11.8. Das sanções administrativas para os licitantes / contratados.

Visto

Secretaria de Assuntos

Jurídicos

**11.8.1.** Com fundamento nos artigos 86 e 87, incisos I a IV da Lei Federal nº 8.666, de 21 de junho de 1993, nos casos de retardamento, de falha na execução do contrato ou de inexecução total ou parcial do objeto, a CONTRATADA poderá ser apenada, isoladamente, ou juntamente com as multas definidas no item **11.8.2**, com as seguintes penalidades:

**a)** Advertência;

**b)** Suspensão temporária de participação em licitação e impedimento de contratar com a Administração, por prazo não superior a 02 (dois) anos;

**c)** Declaração de inidoneidade para licitar ou contratar com a Administração Pública enquanto perdurarem os motivos determinantes da punição ou até que seja promovida a reabilitação perante a própria autoridade que aplicou a penalidade, que será concedida sempre que o contratado ressarcir a Administração pelos prejuízos resultantes e após decorrido o prazo da sanção aplicada com base sanção anterior;

**d)** Impedimento de licitar e contratar com a União, Estados, Distrito Federal ou Municípios e descredenciamento nos sistemas de cadastramento de fornecedores a que se refere o inciso III do art. 87 da Lei nº 8.666/1993 e demais atualizações, pelo prazo de até 02 (dois) anos.

**11.8.1.1** A falha na execução do contrato, para fins de aplicação do quanto previsto no item **11.8.1**, estará configurada quando a CONTRATADA se enquadrar em pelo menos uma das situações previstas na **Tabela 2**.

**11.8.1.1.1.** Os pontos serão computados a partir da aplicação da penalidade.

**11.8.1.1.2.** Sendo a infração objeto de recurso administrativo, os pontos correspondentes ficarão suspensos até o seu julgamento e, sendo mantida a penalidade, serão computados, observado o prazo de 12 (doze) meses, a contar da data da aplicação da penalidade.

**11.8.2.** A CONTRATADA estará sujeita às seguintes penalidades pecuniárias:

**11.6.2.1.** Multa de 1% (um por cento) sobre o valor do Contrato por dia de atraso no início da prestação de serviços, até o máximo de 10 (dez) dias.

**11.8.2.1.1.** No caso de atraso por período superior a 10 (dez) dias, poderá ser promovida, a critério exclusivo da CONTRATANTE, a rescisão contratual, por culpa da CONTRATADA, aplicando-se a pena de multa de 10% (dez por cento) do valor total do Contrato, além da possibilidade de aplicação da pena de suspensão temporária do direito de licitar e contratar com a Administração Pública, pelo prazo máximo de 02 (dois) anos.

**11.8.2.2.** Multa por inexecução parcial do contrato: 20% (vinte por cento) sobre o valor mensal da parcela não executada, além da possibilidade de aplicação da pena de suspensão temporária do direito de licitar e contratar com a Administração Pública, pelo prazo máximo de 02 (dois) anos.

**11.8.2.3.** Multa por inexecução total do contrato: 30% (trinta por cento) sobre o valor total do contrato, além da possibilidade de aplicação da pena de suspensão temporária do direito de licitar e contratar com a Administração Pública, pelo prazo máximo de 02 (dois) anos.

**11.8.2.4.** Pelo descumprimento das obrigações contratuais, a Administração aplicará multas conforme a graduação estabelecida nas tabelas seguintes:

**TABELA 1**

GRAU	CORRESPONDÊNCIA
1	0,2% do valor mensal do Contrato
2	0,4% do valor mensal do Contrato
3	0,8% do valor mensal do Contrato
4	1,6% do valor mensal do Contrato
5	3,2% do valor mensal do Contrato
6	4,0% do valor mensal do Contrato

Visto

Secretaria de Assuntos

Jurídicos

X	O dobro do valor da última multa paga referente ao mesmo item
---	---

**TABELA 2**

ITEM	DESCRICAO	GRAU
1	Permitir a presença de empregado não uniformizado ou com uniforme manchado, sujo, mal apresentado e/ou sem crachá.	1
2	Manter empregado sem qualificação para a execução dos serviços.	1
3	Executar serviço incompleto, paliativo, provisório como por caráter permanente, ou deixar de providenciar recomposição complementar.	2
4	Fornecer informação falsa de serviço ou substituição de material licitado por outro de qualidade inferior.	2
5	Suspender ou interromper, salvo por motivo de força maior ou caso fortuito, os serviços contratuais.	6
6	Destruir ou danificar documentos por culpa ou dolo de seus agentes.	3
7	Utilizar as dependências da CONTRATANTE para fins diversos do objeto do contrato.	5
8	Recusar-se a executar serviço determinado pela FISCALIZAÇÃO, sem motivo justificado.	5
9	Permitir situação que crie a possibilidade de causar ou que cause dano físico, lesão corporal ou consequências letais.	6
10	Retirar das dependências da CONTRATANTE quaisquer equipamentos ou materiais previstos em contrato, sem autorização prévia do responsável.	1
11	Retirar funcionários ou encarregados do serviço durante o expediente, sem a anuência prévia da CONTRATANTE.	4

**Para os itens a seguir, DEIXAR de:**

12	Registrar e controlar, diariamente a assiduidade e a pontualidade de seu pessoal.	1
13	Substituir empregado que tenha conduta inconveniente ou incompatível com suas atribuições.	2
14	Manter a documentação de habilitação atualizada.	1
15	Cumprir horário estabelecido pelo contrato ou determinado pela FISCALIZAÇÃO	1
16	Cumprir determinação formal ou instrução complementar da FISCALIZAÇÃO.	2
17	Efetuar a reposição de empregados faltosos.	2
18	Entregar o uniforme aos empregados.	1
19	Creditar os salários nas contas bancárias dos empregados, em agências localizadas na cidade local da prestação dos serviços ou em outro definido pela Administração.	1
20	Entregar ou entregar com atraso ou incompleta a documentação exigida na cláusula referente às condições de pagamento.	2
21	Apresentar notas fiscais discriminando preço e quantidade de todos os materiais utilizados mensalmente, indicando marca, quantidade total e quantidade unitária	4
22	Manter em estoque equipamento discriminados em contrato, para uso diário.	2

**Visto**

**Secretaria de Assuntos**

**Jurídicos**

**Página 16 de 52**

Assinado por 4 pessoas: ROSEMEIRE VIEIRA DOS SANTOS, LUIZ HENRIQUE KOGA, CIRINEU SILAS BITENCOURT e GABRIEL ORBELI FRANÇA  
Para verificar a validade das assinaturas, acesse <https://cajati.1doc.com.br/verificacao/FD25-553D-630B-C23A>

23	Fornecer EPIs (Equipamento de Proteção Individual) aos seus empregados e de impor penalidades àqueles que se negarem a usá-los.	2
24	Substituir os equipamentos que apresentarem defeitos e/ou apresentarem rendimento insatisfatório em até 48 horas, contadas da comunicação da CONTRATANTE.	2
25	Efetuar o pagamento de salários, vales transportes e/ou refeição, seguros, encargos fiscais e sociais, bem como arcar com quaisquer despesas diretas e/ou indiretas relacionadas à execução do contrato nas datas avençadas.	6
26	Efetuar os recolhimentos mensais das contribuições sociais da Previdência Social ou do FGTS.	6
27	Apresentar os documentos obrigatórios por ocasião da assinatura do contrato.	3
28	Apresentar os documentos obrigatórios por ocasião da apresentação da Nota Fiscal, previstos em contrato.	3
29	Apresentar, quando solicitado pela FISCALIZAÇÃO, Certidão de Regularidade do FGTS, CND das contribuições previdenciárias, CND dos tributos mobiliários do Município de Cajati, CNDT fornecida pela Justiça do Trabalho.	3
30	Apresentar, quando solicitado pela FISCALIZAÇÃO, Relação Atualizada dos Empregados, Folha de Frequência dos Empregados, Folha de Pagamento dos Empregados acompanhados dos holerites, todos, vinculados à execução contratual.	3
31	Apresentar, quando solicitado pela FISCALIZAÇÃO, cópia do protocolo de envio dos arquivos emitidos pela conectividade social (GFIP/SEFIP).	3
32	Apresentar, quando solicitado pela FISCALIZAÇÃO, cópia da relação de trabalhadores constantes da SEFIP, cópia da guia quitada do INSS (GPS), cópia da guia quitada do FGTS (GRF), referente ao período mencionado na notificação.	3
33	Cumprir quaisquer dos itens do contrato e seus anexos não previstos nesta tabela de multas.	2
34	Cumprir quaisquer dos itens do contrato <b><u>de forma reincidente</u></b> após formalmente notificada pela unidade fiscalizadora	X

**11.8.2.4.1.** Se, por qualquer meio, independentemente da existência de ação judicial, chegar ao conhecimento do gestor do contrato uma situação de inadimplemento com relação às obrigações trabalhistas, tais como salários, férias, 13º salário, FGTS, INSS, vales transporte, vales refeição, seguros, entre outras verbas, previstos em lei ou instrumento normativo na categoria e constantes na planilha de composição de custo, caberá à autoridade apurá-la e, se o caso, garantido o contraditório, aplicar à CONTRATADA multa de **30%** (trinta por cento), sobre o valor da parcela não executada, pelo descumprimento de obrigação contratual e, persistindo a situação, o contrato será rescindido.

**11.8.2.4.2.** A aplicação da multa não elide a aplicação das demais sanções previstas neste contrato, independentemente da ocorrência de prejuízo decorrente da descontinuidade da prestação de serviço imposto à Administração.

**11.8.3.** O valor da multa poderá ser descontado das faturas devidas à CONTRATADA.

**11.8.3.1.** Se o valor a ser pago à CONTRATADA não for suficiente para cobrir o valor da multa, a diferença será descontada da garantia contratual, quando exigida.

**11.8.3.2.** Se os valores das faturas e da garantia forem insuficientes, fica a CONTRATADA obrigada a recolher a importância devida no prazo de 05 (cinco) dias úteis, contados da comunicação oficial.

Visto

Secretaria de Assuntos

Jurídicos

Página 17 de 52

Assinado por 4 pessoas: ROSEMEIRE VIEIRA DOS SANTOS, LUIZ HENRIQUE KOGA, CIRINEU SILAS BITENCOURT e GABRIEL ORBELI FRANÇA  
Para verificar a validade das assinaturas, acesse <https://cajati.1doc.com.br/verificacao/FD25-553D-630B-C23A> e informe o código FD25-553D-630B-C23A





**11.8.3.3.** Esgotados os meios administrativos para cobrança do valor devido pela CONTRATADA à CONTRATANTE, este será encaminhado para inscrição em dívida ativa.

**11.8.4.** Caso haja rescisão, a mesma atrai os efeitos previstos no art. 80, incisos I e IV da Lei nº 8.666/1993.

**11.8.5.** Das decisões de aplicação de penalidades, caberá recurso nos termos do art. 109 da Lei nº 8.666/1993.

**11.8.6.** As penalidades aplicadas à CONTRATADA serão obrigatoriamente registradas no Portal da Transparência, TCE/SP e SICAF.

## **11.7. Da rescisão contratual**

**11.7.1.** A rescisão contratual pode ser:

**11.7.1.1.** Determinada por ato unilateral da Administração, nos casos enumerados nos incisos I a XII, XVII e XVIII do art. 78 da Lei Federal nº 8.666/93 e suas atualizações e item 11.6 do edital.

**11.7.1.2.** Amigável, mediante autorização da autoridade competente, reduzida a termo no processo licitatório, desde que demonstrada conveniência para a Administração.

**11.7.2.** A inexecução total ou parcial do contrato enseja a sua rescisão pela Administração, com as consequências previstas em Lei.

## **11.8. DAS OBRIGAÇÕES DA CONTRATADA**

**11.8.** Das obrigações da Contratada:

**a)** A Contratada assume integral responsabilidade por todos os equipamentos e materiais necessários à execução do serviço, bem como pelos profissionais empregados, inclusive pelos encargos trabalhistas, previdenciários, fiscais e comerciais incidentes ou que venham a incidir sobre o objeto do presente contrato, bem como se responsabiliza pela utilização de materiais de primeira qualidade, respondendo por esta utilização.

**Parágrafo Único** - A inadimplência da Contratada, com referência aos encargos estabelecidos nestas cláusulas, não transfere à Contratante a responsabilidade por seu pagamento, nem poderá onerar o objeto deste contrato.

**b)** A Contratada se obriga a submeter à aprovação da contratante todos os materiais a serem utilizados nos serviços, antes de sua aplicação.

**c)** A Contratada é responsável pelos danos causados diretamente à contratante ou terceiros de sua culpa ou dolo na execução deste contrato, não excluído ou reduzido essa responsabilidade a fiscalização e acompanhamento exercido pelo representante da Contratante.

**d)** A Contratada se obriga a operar os equipamentos com pessoal especializado, arcando com todas as despesas com manutenção dos equipamentos, combustível, salários, encargos sociais, transporte, alimentação e estadia de seu pessoal, impostos e taxas incidentes sobre o objeto deste contrato.

**e)** A Contratada se obriga a fornecer os equipamentos de proteção e segurança necessários à perfeita execução dos serviços, bem como, adota procedimentos de segurança que garantam a integridade física dos seus empregados, responsabilizando-se por eventual acidente que os mesmos venham a sofrer durante a execução dos serviços, objeto desta contratação.

**f)** A Contratada é obrigada a reparar, corrigir, remover, reconstruir ou substituir, às suas expensas no total ou em parte, o objeto do contrato em que se verificarem vícios, defeitos ou incorreções resultantes da execução resultantes por período de até 05 (cinco) anos.

Visto

Secretaria de Assuntos

Jurídicos

- g) A Contratada se obriga a executar os serviços dentro do prazo estabelecido neste instrumento. Caso não sejam concluídos todos os serviços previstos no Termo de Referência, não será realizado o pagamento final.
- h) A empresa obriga-se a manter durante a execução do contrato, em compatibilidade com as obrigações por ela assumida, todas as condições de habilitação e qualificação que são exigidas nesta licitação.
- i) A Contratada deverá entregar na Prefeitura, no início dos trabalhos, a respectiva ART - Anotação de Responsabilidade Técnica junto ao CREA, devidamente preenchida e quitada.
- j) A **CONTRATADA** deverá manter durante toda a execução do contrato o registro em CTPS de todos os seus funcionários;
- k) A **CONTRATADA** deverá apresentar as medições com relatório fotográfico dos Serviços;
- l) Matricular os serviços no INSS e entregar à Contratante as guias de recolhimento das contribuições devidas ao INSS e ao FGTS, nos termos da legislação específica em vigor. As referidas guias serão acompanhadas em papel timbrado da Contratada, carimbada e assinada por pessoa legalmente habilitada para tal fim, atestando, sob as penas da lei, que as mesmas correspondem fielmente ao total de mão de obra empregada nos serviços contratados;
- m) Obedecer às normas de higiene e prevenção de acidentes, a fim de garantir a salubridade e a segurança no acampamento e canteiro de serviços;
- n) Arcar, sem ônus para a Contratante, com todas as despesas decorrentes de eventuais trabalhos noturnos e em domingos e feriados, inclusive as de iluminação;
- o) Responder por todo ônus e obrigações concernentes às legislações Fiscal, Previdenciária, Trabalhista e Comercial, inclusive os decorrentes de acidentes de trabalho;
- p) Responder financeiramente, sem prejuízo das medidas e outras que possam ser adotadas, por quaisquer danos causados à União, Estado, Município ou terceiros, em razão da execução dos serviços;
- q) Executar todos os serviços e instalações de acordo com os projetos, especificações e demais elementos técnicos que integram este Edital, obedecendo rigorosamente às Normas Técnicas da ABNT, bem como as determinações da Contratante;
- r) Comunicar a Fiscalização e proceder, às suas expensas, as correções necessárias, sempre que ocorrerem falhas, erros ou omissões nos projetos, especificações e demais elementos técnicos que integram este Edital, assumindo a responsabilidade pela correta execução de todos os serviços. Tais correções somente serão efetuadas com a aprovação da Fiscalização, que por sua vez consultará o(s) autor(res) do(s) projeto(s), para efeito de autorização;
- s) Manter permanentemente no local dos serviços, equipe técnica suficiente, composta pelos profissionais habilitados e de capacidade comprovada indicados na relação da equipe mínima, que assumam perante a Fiscalização, a responsabilidade técnica dos mesmos até sua entrega definitiva, inclusive com poderes para deliberar sobre qualquer determinação de emergência que se torne necessária;
- t) Reparar, corrigir, remover, reconstruir ou substituir, total ou parcialmente, às suas expensas, serviços objeto do Contrato em que se verificarem vícios, defeitos ou incorreções, resultantes da execução irregular, do emprego de materiais ou equipamentos inadequados ou não correspondentes às especificações;
- u) Apresentar na assinatura do Contrato os seguintes documentos:
- Ficha de Registro de todos os funcionários que trabalharão no serviço referente ao objeto do Contrato;
  - PGR – Programa de Gerenciamento de Riscos;
  - PCMSO – Programa de Controle Médico de Saúde Ocupacional;
  - ASO – Atestado de Saúde Ocupacional;
  - Guias de FGTS e INSS devidamente liquidadas;

Visto

Secretaria de Assuntos

Jurídicos

Página 19 de 52

Assinado por 4 pessoas: ROSEMEIRE VIEIRA DOS SANTOS, LUIZ HENRIQUE KOGA, CIRINEU SILAS BITENCOURT e GABRIEL ORBELI FRANÇA  
Para verificar a validade das assinaturas, acesse <https://cajati.1doc.com.br/verificacao/FD25-553D-630B-C23A> e informe o código FD25-553D-630B-C23A



- R.E – relação de empregados da GFIP (incluindo resumo fechamento empresa FGTS e resumo das informações à Previdência Social).
- v) Apresentar na emissão da Nota Fiscal os seguintes documentos:
  - Guias do FGTS e INSS devidamente liquidadas, referente ao mês de execução do serviço relacionado na nota fiscal.
  - R.E – relação de empregados da GFIP (incluindo resumo fechamento empresa FGTS e resumo das informações à Previdência Social).
- x) A contratada deverá apresentar mensalmente e em outra oportunidade se for solicitado, ao fiscalizador do contrato, ou a quem este indicar, cópias atualizadas das Certidões Negativas de Débito – CND, comprovante de regularidade com o INSS, Certificado de Regularidade junto ao FGTS e Certidão Negativa de Débitos Trabalhistas, bem como a Inexistência de fato impeditivo para o qual tenha concorrido a contratada.

## **12. DA GARANTIA**

**12.1.** A contratada terá até 05 (cinco) dias improrrogavelmente, da assinatura do Contrato para prestar garantia, em quaisquer das modalidades previstas no artigo 56, da Lei Federal nº 8.666/93, equivalente a 5% (cinco por cento) do valor do Contrato, a qual será restituída, após recebimento definitivo do objeto contratual, mediante requerimento, obedecidas as normas aplicáveis à espécie.

**12.1.1.** O prazo de validade da garantia, nas modalidades fiança bancária, seguro garantia ou títulos da dívida pública deverá ser de, no mínimo, o prazo de vigência contratual.

**12.2.** A garantia e seus reforços da CONTRATADA responderão por todas as sanções pecuniárias exigíveis após o encerramento do contrato.

**12.3.** A garantia prestada na modalidade seguro-garantia ou fiança bancária deve explicitar a cobertura integral do Contrato, inclusive quanto ao pagamento imediato a CONTRATANTE.

**12.4.** A garantia prestada deverá ser substituída automaticamente pela CONTRATADA quando da ocorrência de seu vencimento, independentemente de comunicado da CONTRATANTE, de modo a manter ininterruptamente garantido o Contrato celebrado, sob pena de incorrer nas penalidades previstas.

**12.5.** A garantia prestada poderá ser substituída, mediante requerimento da CONTRATADA, respeitadas as modalidades previstas.

**12.6.** O reforço e/ou a regularização da garantia, excetuada a hipótese prevista anteriormente, deverá ser efetuado no prazo máximo de 05 (cinco) dias úteis, contados do recebimento da comunicação feita por escrito pela CONTRATANTE, sob pena de incorrer a CONTRATADA nas penalidades previstas.

**12.7.** O prazo acima aludido poderá ser prorrogado uma vez, por igual período, quando solicitado pela CONTRATADA durante o transcurso do prazo, se ocorrer motivo justificado e aceito pela CONTRATANTE.

**12.8.** Por ocasião do encerramento do Contrato, o que restar da garantia da execução e seus reforços, serão liberados ou restituídos após a liquidação das multas aplicadas, ou após a dedução de eventual valor de condenação da CONTRATADA.

**12.9.** Após o recebimento definitivo do objeto do Contrato, a CONTRATADA para requerer o levantamento da garantia deverá apresentar os seguintes documentos:

**12.9.1.** Pesquisa fonética em nome da empresa CONTRATADA, perante a Justiça do Trabalho de primeiro e segundo graus e, em havendo ações em curso contra a CONTRATADA, e estando o Município de Cajati no polo passivo da ação, a empresa deverá apresentar Certidão de Objeto e Pé atualizada das ações existentes;

Visto

Secretaria de Assuntos

Jurídicos

Página 20 de 52

Assinado por 4 pessoas: ROSEMEIRE VIEIRA DOS SANTOS, LUIZ HENRIQUE KOGA, CIRINEU SILAS BITENCOURT e GABRIEL ORBELI FRANÇA  
Para verificar a validade das assinaturas, acesse <https://cajati1.doc.com.br/verificacao/FD25-553D-630B-C23A> e informe o código FD25-553D-630B-C23A

**12.9.2** Caso a Administração Pública Municipal figure no polo passivo de alguma ação trabalhista, esta se reserva o direito de reter a fiança até final decisão da Justiça Trabalhista, nos termos da Súmula nº 331 do TST, sem prejuízo de outras medidas cabíveis para seu completo ressarcimento.

### **13. DOS RECURSOS E IMPUGNAÇÕES**

- 13.1.** Somente serão aceitos recursos por escrito e dirigidos à Comissão de Licitações, previstos na Lei Federal nº 8.666/93 e suas atualizações, os quais deverão ser protocolados na Seção de Protocolo, das 09:00 horas às 11 horas e 30 minutos e das 14:00 horas às 16:00 horas, o ainda por email: [compras@cajati.sp.gov.br](mailto:compras@cajati.sp.gov.br).
- 13.2.** O prazo para impugnação deste edital é o constante no § 1º e § 2º, do Artigo 41 da Lei Federal nº 8666/93 e demais atualizações.
- 13.3.** As impugnações serão julgadas pela Comissão de Licitações, com recurso ao Senhor Prefeito Municipal.
- 13.3.1.** Conforme Lei 9800/99 em seu artigo 1º: *“É permitida às partes a utilização de sistema de transmissão de dados e imagens, para a prática de atos processuais que dependam de petição escrita”* e artigo 2º: *“A utilização de sistema de transmissão de dados e imagens não prejudica o cumprimento dos prazos”*.
- 13.4.** Os casos omissos serão resolvidos pela Comissão Julgadora de Licitações.

### **14. DO HORÁRIO E LOCAL DE OBTENÇÃO DE ESCLARECIMENTOS**

- 14.1.** O Edital poderá ser consultado e adquirido, junto ao Departamento de Suprimentos, situado na Praça do Paço Municipal – nº 10 - Centro - Cajati - SP, nos horários das 9:00 hs às 11:30 hs e das 14:00 h às 16:00 hs, mediante o pagamento do valor de R\$ 17,79 (dezesete reais, setenta e nove centavos).
- 14.2.** Os pedidos de esclarecimentos referente ao Edital deverão ser por escrito e dirigidos à Comissão de Licitações e **PROTOCOLADOS no mesmo endereço, local e horários do sub-item 13.1 até 03 (três) dias úteis antes do recebimento dos envelopes ou via email [compras@cajati.sp.gov.br](mailto:compras@cajati.sp.gov.br).**

### **15. DISPOSIÇÕES FINAIS**

- 15.1.** A participação na presente licitação evidencia ter o participante examinado cuidadosamente o seu objeto e se inteirado sobre os diversos aspectos que possam influir direta ou indiretamente, na execução do objeto da licitação, aceitando irretratavelmente todos os termos deste Edital e seus anexos.
- 15.2.** Antes da entrega da proposta deverá a empresa que desejar concorrer, verificar se todos os orçamentos e documentações estão devidamente rubricados e assinados;
- 15.3.** A licitante vencedora que, devidamente convocada, deixar de comparecer para a assinatura do contrato no prazo assinalado no item 11.2.1., ficará sujeita às penalidades previstas na Lei nº 8.666/93.
- 15.4.** Para efeitos de julgamento das propostas poderá a Comissão Interna de Licitação proceder, a qualquer tempo, diligências para esclarecer e/ou melhor, fundamentar a decisão.
- 15.5.** Poderão as empresas interessadas na participação desta licitação efetuar visita técnica, comprovando que o mesmo visitou o(s) local(is) do(s) serviço(s), não sendo esta condição habilitatória para as empresas, sendo facultativa e de interesse dos próprios licitantes;
- 15.6.** Em caso de interesse em realizar a visita técnica, o responsável da empresa deverá comparecer entre os dias 13 de dezembro de 2023 à 23 de janeiro de 2024, das 08:00 horas às 11:00 horas, na Secretaria Municipal de Obras e Mobilidade urbana da Prefeitura Municipal de Cajati, na Praça do Paço Municipal – Centro – Cajati – SP, mediante

Visto

Secretaria de Assuntos

Jurídicos

agendamento com a Secretaria Municipal de Obras e Mobilidade Urbana, através do Telefone (13) 3854-8700. Para a visita técnica, o responsável deverá apresentar-se munido de comprovação de fazer parte do quadro de funcionários da empresa, para, junto com a equipe técnica da Prefeitura Municipal de Cajati, proceder a visita. Deverá anexar o Atestado de Visita Técnica devidamente preenchido conforme Anexo V do edital ou declaração de que optou em não realizar a Visita Técnica conforme modelo no mesmo Anexo V do edital.

**16. FORO**

- 16.1.** Fica eleito o Foro da Comarca de Jacupiranga/SP, para dirimir quaisquer dúvidas oriundas desta Licitação, com renúncia a qualquer outro, por mais especial que seja.

Cajati/SP, 12 de dezembro de 2023.

**ROSEMEIRE VIEIRA DOS SANTOS**  
Departamento de Suprimentos

**GABRIEL ORBELI FRANÇA**  
Secretaria Municipal de Administração e  
Gestão de Pessoas

**LUIZ HENRIQUE KOGA**  
Prefeito Municipal

**Visto**  
**Secretaria de Assuntos**  
**Jurídicos**



# PREFEITURA DO MUNICÍPIO DE CAJATI

*Estado de São Paulo*

[www.cajati.sp.gov.br](http://www.cajati.sp.gov.br) - [compras@cajati.sp.gov.br](mailto:compras@cajati.sp.gov.br)

**Divisão de Licitações e Contratos**

(13) 3854-8700

[compras@cajati.sp.gov.br](mailto:compras@cajati.sp.gov.br)



**PROCESSO ADMINISTRATIVO ELETRÔNICO Nº 994/2023 1DOC**

**CONCORRÊNCIA Nº 032/2023**

## A N E X O I

**PROJETO BÁSICO  
(Termo de Referência)**

Visto  
Secretaria de Assuntos  
Jurídicos

Página 23 de 52

Assinado por 4 pessoas: ROSEMEIRE VIEIRA DOS SANTOS, LUIZ HENRIQUE KOGA, CIRINEU SILAS BITENCOURT e GABRIEL ORBELI FRANÇA  
Para verificar a validade das assinaturas, acesse <https://cajati.1doc.com.br/verificacao/FD25-553D-630B-C23A>



DEMONSTRAÇÃO DA COMPOSIÇÃO DA TAXA DE BENEFÍCIOS E DESPESAS INDIRETAS			
		<b>Despesas indiretas</b>	
	<b>AC:</b>	Taxa de administração central;	
	<b>S:</b>	Taxa de seguros;	
	<b>R:</b>	Taxa de riscos;	
	<b>G:</b>	Taxa de garantias;	
	<b>DF:</b>	Taxa de despesas financeiras;	
<b>Total Despesas Indiretas</b>			
		<b>Bonificação</b>	
	<b>L:</b>	Taxa de lucro / remuneração;	
<b>Total Bonificação</b>			
		<b>Detalhe Impostos</b>	
		PIS	
		COFINS	
		ISSQN	
		CPRB	
	<b>I:</b>	Taxa de incidência de impostos (PIS, COFINS, ISSQN, CPRB)	
<b>Fórmula para o cálculo do B.D.I. ( benefícios e despesas indiretas )</b>			
<b>BDI =</b>	$\frac{(1 + AC + S + R + G) \times (1 + DF) \times (1 + L)}{(1 - I)}$		-1

PRAÇA DO PAÇO MUNICIPAL, Nº 10 - CENTRO - CEP: 11950-000 - CAJATI/SP  
SITE: [www.cajati.sp.gov.br/site](http://www.cajati.sp.gov.br/site) | FONE: (13) 3854-8700

Assinado por 3 pessoas: JASON SANGALETTI, LUIZ HENRIQUE KOGA e MARIA CLAUDIA BRONDANI RABELO  
Para verificar a validade das assinaturas, acesse <https://cajati.1doc.com.br/verificacao/80f6-3236-880A-9672> e informe o código 80F6-3236-880A-9672



Assinado por 4 pessoas: ROSEMEIRE VIEIRA DOS SANTOS, LUIZ HENRIQUE KOGA, CIRINEU SILAS BITENCOURT e GABRIEL ORBELI FRANÇA  
Para verificar a validade das assinaturas, acesse <https://cajati.1doc.com.br/verificacao/FD25-553D-630B-C23A> e informe o código FD25-553D-630B-C23A



Visto  
Secretaria de Assuntos  
Jurídicos





PREFEITURA MUNICIPAL DE CAJATI  
ESTADO DE SÃO PAULO  
SECRETARIA MUNICIPAL DE OBRAS E MOBILIDADE URBANA



## CRONOGRAMA FÍSICO - FINANCEIRO

PINTURA E ADEQUAÇÃO DE COBERTURA DA E.M. PROFª FRANCISCO JOSÉ DE LIMA JUNIOR LOCAL: RUA ROMA, Nº 426 - BAIRRO VILA ANTUNES - CAJATI-SP		PRAZO PROPOSTO				DATA BASE:	
		INÍCIO: 05 dias da data da assinatura da O.S. FINAL: 90 dias a partir da data da assinatura da O.S.				dezembro-23	
ITEM	SERVIÇOS	1º mês 30 dias	2º mês 60 dias	3º mês 90 dias	4º mês 120 dias	TOTAL	
1. REFORMA DA ESCOLA							
		UNIDADE					
		%	38%	36%	26,1%		
		R\$	69.217,16	66.278,15	47.950,91		183.446,21
TOTAL		R\$	69.217,16	R\$ 66.278,15	R\$ 47.950,91	R\$ -	R\$ 183.446,21


Visto  
Secretaria de Assuntos  
Jurídicos

Página 25 de 52

PRAÇA DO PAÇO MUNICIPAL, Nº 10 - CENTRO - CEP: 11950-000 - CAJATI/SP  
SITE: [www.cajati.sp.gov.br/site](http://www.cajati.sp.gov.br/site) | FONE: (13) 3854-8700


Assinado por 4 pessoas: ROSEMEIRE VIEIRA DOS SANTOS, LUIZ HENRIQUE KOGA, CIRINEU SILAS BITENCOURT e GABRIEL ORBELI FRANÇA  
Para verificar a validade das assinaturas, acesse <https://cajati.1doc.com.br/verificacao/FD25-553D-630B-C23A> e informe o código FD25-553D-630B-C23A



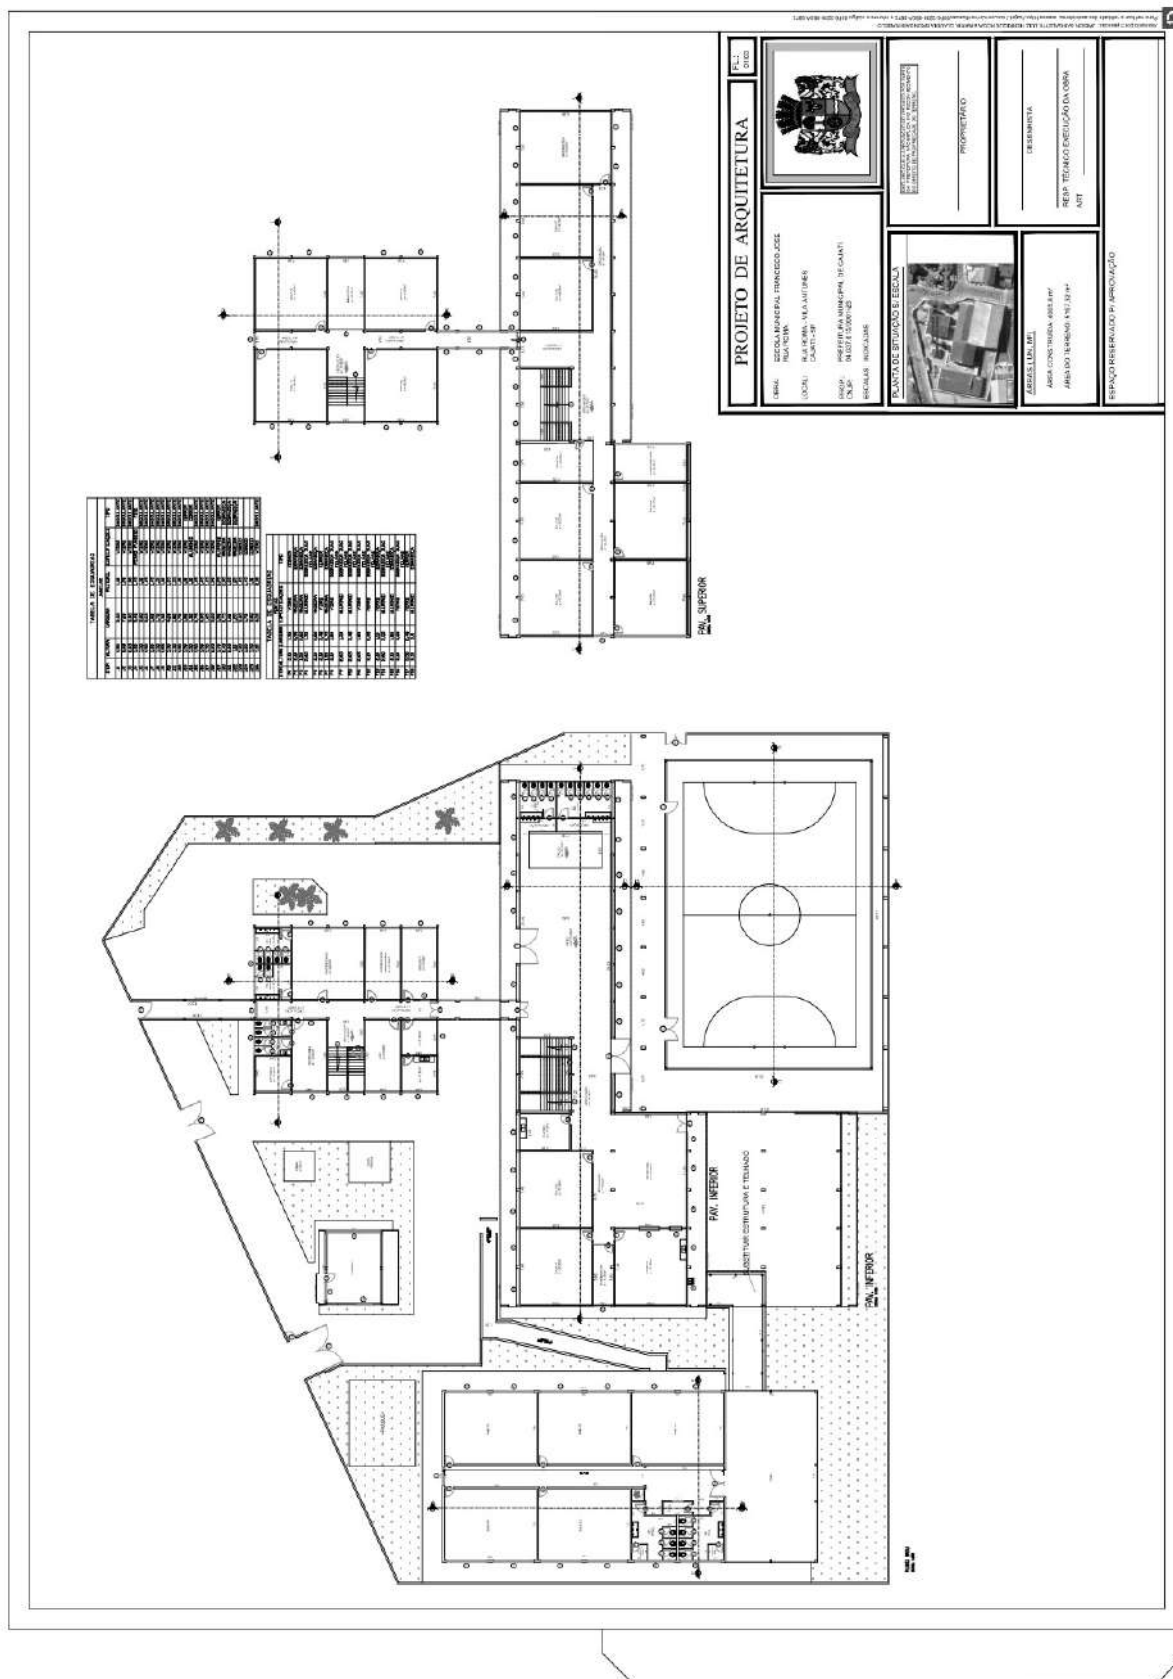


**Visto**  
**Secretaria de Assuntos**  
**Jurídicos**

Página 26 de 52

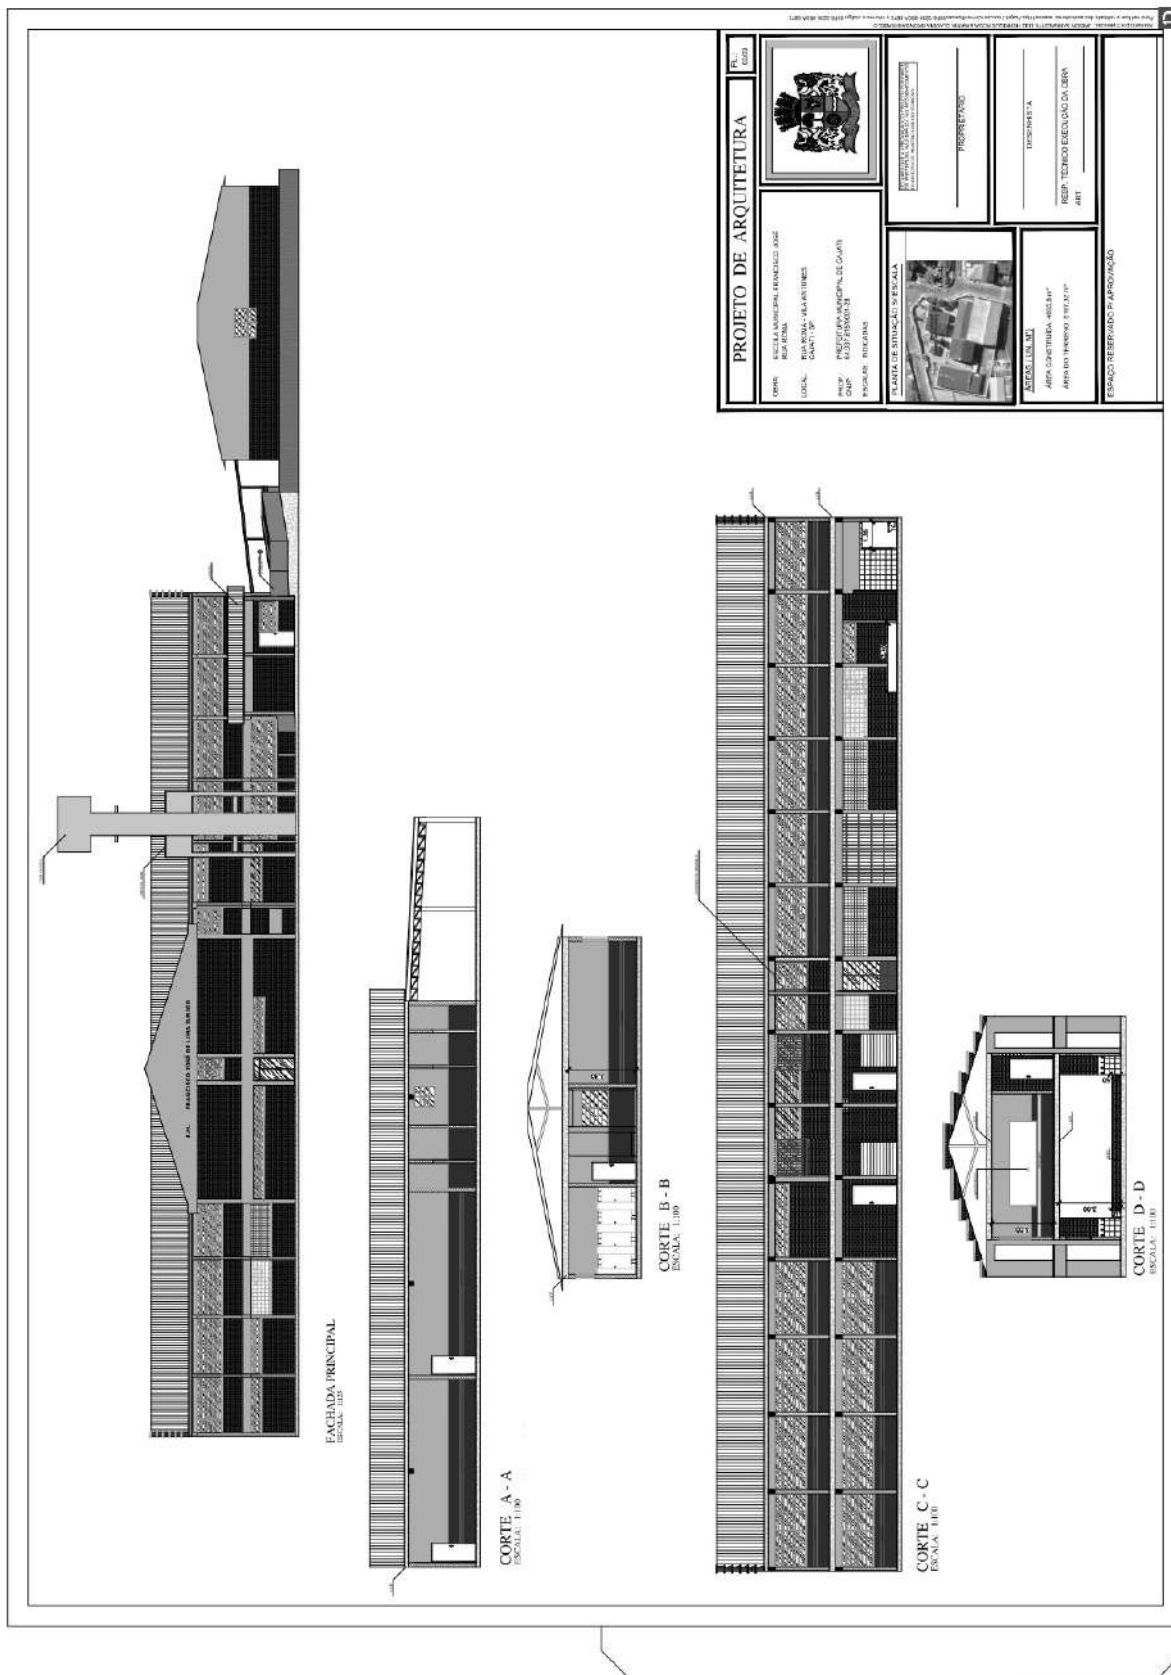

**Visto**  
**Secretaria de Assuntos**  
**Jurídicos**

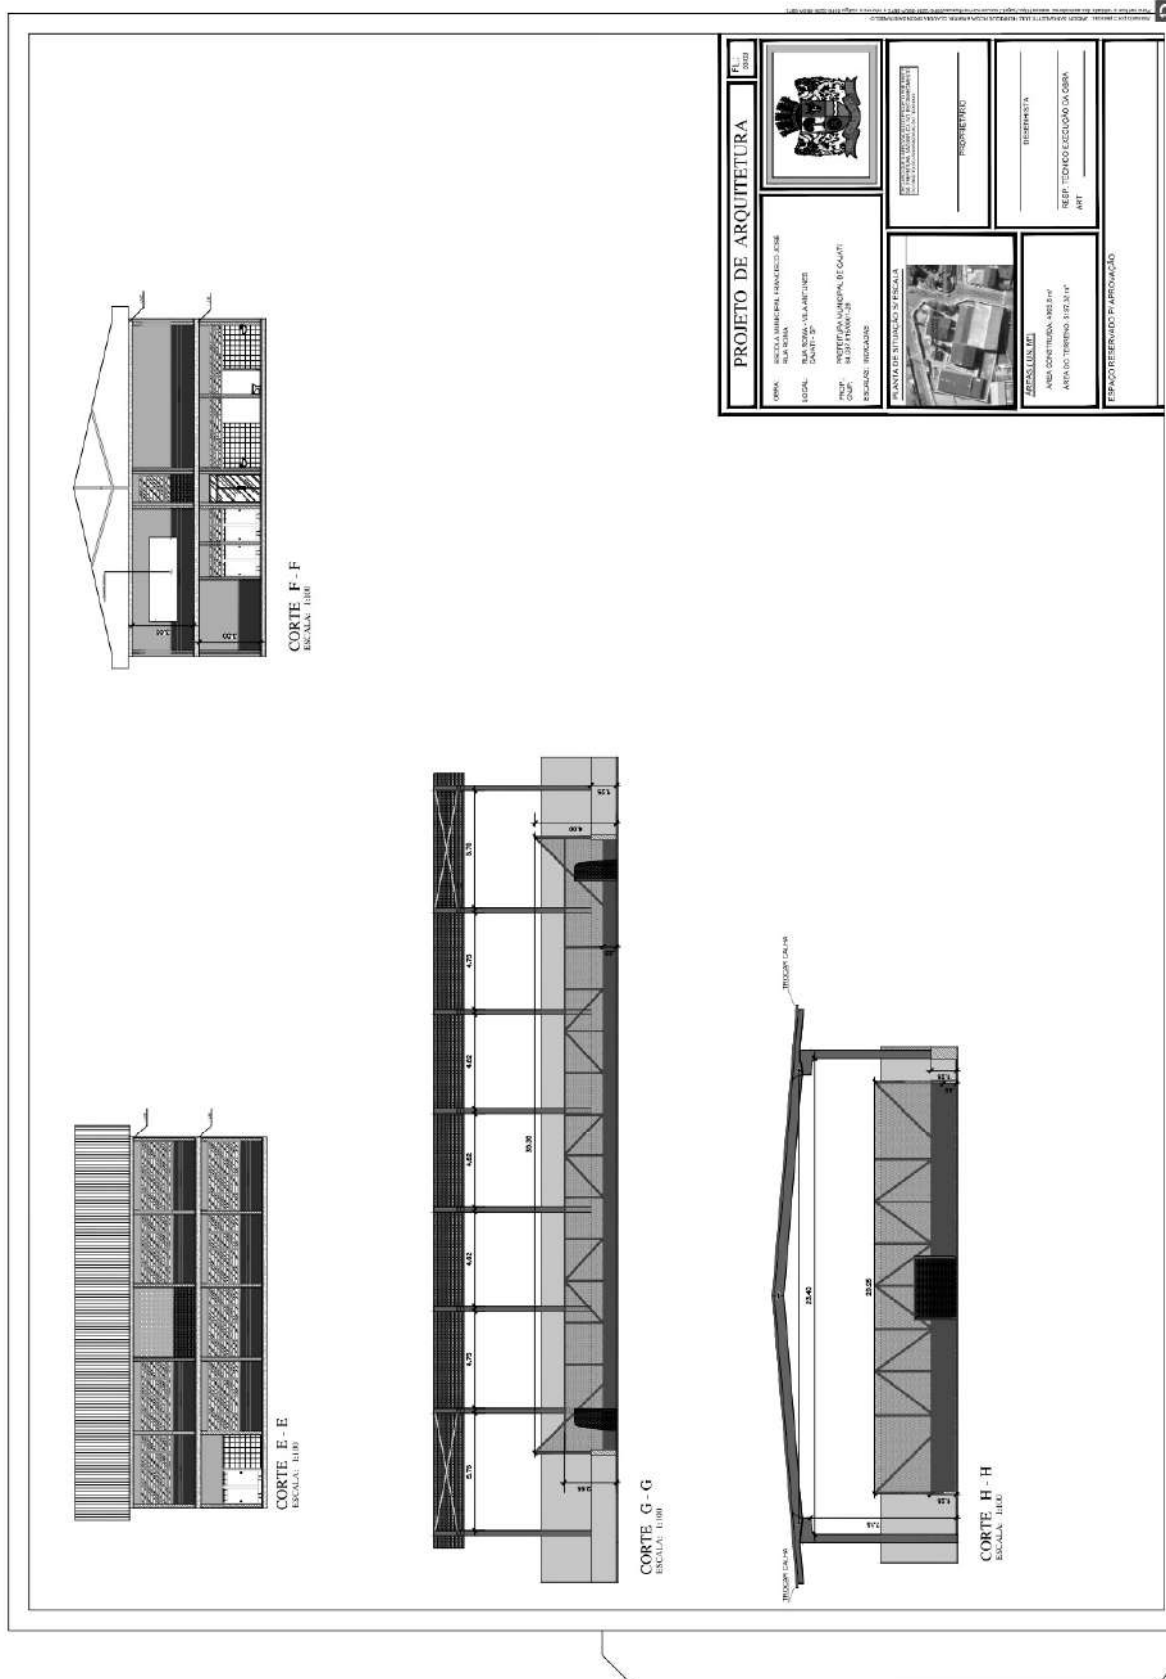

**Visto**  
**Secretaria de Assuntos**  
**Jurídicos**



## MEMORIAL DESCRITIVO

### OBRA:

PINTURA E ADEQUAÇÃO DE COBERTURA DA E.M. PROFº FRANCISCO JOSÉ DE LIMA JUNIOR

### LOCAL:

LOCAL: RUA ROMA, Nº 426 - BAIRRO VILA ANTUNES - CAJATI-SP

### APRESENTAÇÃO:

Este memorial descritivo tem por objetivo estabelecer critérios de medição, tipo de materiais, bem como descrever e especificar de forma clara os serviços a serem executados para a pintura e adequação de cobertura da E.M. Profº Francisco José de Lima Junior.

### DOS SERVIÇOS A SEREM EXECUTADOS:

#### 1. SERVIÇOS PRELIMINARES

##### **TINTA LÁTEX ANTIMOFO EM MASSA, INCLUSIVE PREPARO.**

O item remunera o fornecimento de selador de tinta para pintura látex standard à base de emulsão acrílica modificada, aditivada com Silthane (silicone e poliuretano), solúvel em água, conforme norma NBR 11702, acabamento fosco aveludado, resistente ao mofo, sol, chuva e maresia; referência comercial Coral mur fabricação Coral ou equivalente. Remunera também materiais acessórios e mão de obra necessária para a execução dos serviços de: limpeza da superfície, lixamento, remoção do pó e aplicação do selador, conforme recomendações do fabricante; aplicação da tinta, em várias demãos (2 ou 3 demãos), conforme especificações do fabricante, sobre superfície revestida com massa.

Será medido pela área de superfície preparada e pintada, não se descontando vãos de até 2,00 m² e não se considerando espaletas, filetes ou molduras. Os vãos acima de 2,00 m² deverão ser deduzidos na totalidade e as espaletas, filetes ou molduras desenvolvidas (m²).

##### **TINTA ACRÍLICA ANTIMOFO EM MASSA, INCLUSIVE PREPARO**

Será medido pela área de superfície preparada e pintada, não se descontando vãos de até 2,00 m² e não se considerando espaletas, filetes ou molduras. Os vãos acima de 2,00 m² deverão ser deduzidos na totalidade e as espaletas, filetes ou molduras desenvolvidas (m²).

O item remunera o fornecimento de selador de tinta para pintura acrílica, tinta plástica à base de resina acrílica acetinado fosco, aditivada com Bacterkill (agente fungicida), solúvel em água, acabamento semibrilho, específica para prevenção da proliferação de fungos e mofo, com resistência à umidade em ambientes frios ou quentes, tais como saunas, lavanderias, câmaras frias e locais com vapores ou condensação de água; referência comercial Metalatex Antimofo fabricação Sherwin Williams ou equivalente. Remunera também materiais acessórios e mão de obra necessária para a execução dos serviços de: limpeza da superfície, lixamento, remoção do pó e aplicação do selador, conforme recomendações do fabricante; aplicação da tinta, em 2 ou 3 demãos sobre superfície revestida com massa, conforme especificações do fabricante e as normas NBR 11702 e NBR 15079.

PRAÇA DO PAÇO MUNICIPAL, Nº 10 - CENTRO - CEP: 11950-000 - CAJATI/SP  
SITE: [www.cajati.sp.gov.br/site](http://www.cajati.sp.gov.br/site) | FONE: (13) 3854-8700

Assinado por 3 pessoas: JAISSON SANGALETTI, LUIZ HENRIQUE KOGA e MARIA CLAUDIA BRONDANI RABELO  
Para verificar a validade das assinaturas, acesse <https://cajati.1doc.com.br/verificacao/80f6-3236-8b0a-9b72> e informe o código 80F6-3236-8B0A-9B72



Visto  
Secretaria de Assuntos  
Jurídicos

#### SECRETARIA MUNICIPAL DE OBRAS E MOBILIDADE URBANA

## 2. TROCA DE CALHA

### Remoção de calha ou rufo

Será medido por comprimento de calha ou rufo retirado (m).

O item remunera o fornecimento da mão-de-obra necessária para a remoção completa de calha ou rufo; remunera também a seleção e a guarda do material reaproveitável.

### Calha, rufo, afins em chapa galvanizada nº 24 - corte 1,00 m

Será medido por comprimento instalado (m).

O item remunera o fornecimento e instalação de calhas ou rufos em chapa galvanizada nº 24, com largura de 100 cm; inclusive materiais acessórios para emendas, junção em outras peças, vedação e fixação.

## 3. TROCA DE ESTRUTURA METÁLICA

### RETIRADA DE TELHAMENTO PERFIL E MATERIAL QUALQUER, EXCETO BARRO

Será medido pela área de cobertura em projeção horizontal (m²), com os acréscimos:

- a) 5% para cobertura de 18% a 27% de inclinação;
- b) 8% para cobertura de 28% a 38% de inclinação;
- c) 12% para cobertura de 39% a 50% de inclinação.

O item remunera o fornecimento da mão-de-obra necessária para a retirada completa das telhas em qualquer material, ou perfil, exceto barro, inclusive elementos de fixação, a seleção e a guarda das peças reaproveitáveis.

### RETIRADA DE ESTRUTURA METÁLICA

- 1) Será medido por peso, de aço, da estrutura retirada (kg).
- 2) O item remunera o fornecimento de equipamentos e mão de obra necessários para a retirada completa de estrutura metálica; inclusive corte de solda, remoção de rebites, parafusos

### ESMALTE À BASE ÁGUA EM SUPERFÍCIE METÁLICA, INCLUSIVE PREPARO

- 1) Será medido por área de superfície preparada e pintada (m²):
  - a) Em caixilhos vazados, grades ou gradis de ferro, pela área da peça ou projeção do conjunto, no plano vertical ou horizontal, considerada uma só vez, acrescentando-se, mais uma vez, as áreas de vedação superiores a 15% da área inicial;
  - b) Em portas de ferro onduladas e articuladas de enrolar, portas e caixilhos chapeados, grades articuladas de enrolar e portas pantográficas, pela área da peça multiplicada por 2,5 (dois e meio);
  - c) Em caixilhos com batentes ou contramarcos metálicos, com venezianas ou persianas, pela área da peça multiplicada por 5 (cinco);
  - d) Em tubulações, considerando-se os coeficientes, abaixo, multiplicados pela área da face externa da tubulação:

DIÂMETRO COEFICIENTE DIÂMETRO COEFICIENTE

Até 2 2,54 de 8 a 9 1,69

De 2a 3 2,42 de 9a 10 1,57

De 3a 4 2,29 de 10a 11 1,45

De 4a 5 2,17 de 11a 12 1,33

De 5a 6 2,05 de 12a 13 1,21

De 6a 7 1,93 de 13a 14 1,10

De 7a 8 1,81 acima de 14 1,00

PRAÇA DO PAÇO MUNICIPAL, Nº 10 - CENTRO - CEP: 11950-000 - CAJATI/SP  
SITE: [www.cajati.sp.gov.br/site](http://www.cajati.sp.gov.br/site) | FONE: (13) 3854-8700

Assinado por 3 pessoas: JAISON SANGALETTI, LUIZ HENRIQUE KOGA e MARIA CLAUDIA BRONDANI RABELO  
Para verificar a validade das assinaturas, acesse <https://cajati.1doc.com.br/verificacao/80f6-3236-8b0a-9672> e informe o código 80F6-3236-8B0A-9672



Assinado por 4 pessoas: ROSEMEIRE VIEIRA DOS SANTOS, LUIZ HENRIQUE KOGA, CIRINEU SILAS BITENCOURT e GABRIEL ORBELI FRANÇA  
Para verificar a validade das assinaturas, acesse <https://cajati.1doc.com.br/verificacao/FD25-553D-630B-C23A>

Visto  
Secretaria de Assuntos  
Jurídicos







PREFEITURA MUNICIPAL DE CAJATI  
ESTADO DE SÃO PAULO



#### SECRETARIA MUNICIPAL DE OBRAS E MOBILIDADE URBANA

- e) Faixas de identificação em tubulação: cada faixa deverá ser considerada como 0,50 m da tubulação correspondente, acrescida do respectivo coeficiente;
- f) Válvulas, flanges, registros e conexões: cada unidade será considerada como um metro linear de tubulação correspondente, acrescida.

2) O item remunera o fornecimento de esmalte à base de água, acabamento fosco, ou semi-brilho, ou brilhante; uso geral para exteriores e interiores; referência comercial Sherwin Williams, Suvinil, Futura, Lukscolor ou equivalente; materiais acessórios e a mão de obra necessária para a execução dos serviços: de limpeza da superfície, conforme recomendações do fabricante; aplicação do esmalte, em várias demãos (2 ou 3 demãos), fundo para metais e madeira à base de água; sobre superfícies de metais, alumínio, galvanizados, madeira e alvenaria, conforme especificações do fabricante.

#### TELHAMENTO EM CHAPA DE AÇO PRÉ-PINTADA COM EPÓXI E POLIÉSTER, PERFIL TRAPEZOIDAL, COM ESPESSURA DE 0,50 MM E ALTURA DE 40 MM

Será medido pela área de telhamento (m<sup>2</sup>), sendo:

- a) Quando plano, ou inclinado abaixo de 18%, pela área de cobertura em projeção horizontal, ou pela área de vedação lateral em projeção vertical;
- b) Quando inclinado a partir de 18%, pela área de cobertura em projeção horizontal, ou pela área de vedação lateral em projeção vertical, com os acréscimos:
- 5% para coberturas de 18% a 27% de inclinação;
  - 8% para coberturas de 28% a 38% de inclinação;
  - 12% para coberturas de 39% a 50% de inclinação.

O item remunera o fornecimento e instalação das telhas em chapa de aço zincado, acabamento com primer epóxi e tinta poliéster em ambas as faces, em várias cores, perfil trapezoidal com 0,80 mm de espessura, altura de 100 mm, em qualquer comprimento; referência comercial LR 100 N da Perfilor (Perkrom), MBP 100 Super da Metalúrgica Barra do Piraí (MBP) ou equivalente. Remunera também materiais acessórios para a fixação das telhas, em estrutura, de apoio, metálica ou de madeira, costura, fechamento e vedação entre as telhas e a mão de obra necessária para o transporte interno à obra, içamento e a montagem completa das telhas.

#### FORNECIMENTO E MONTAGEM DE ESTRUTURA EM AÇO ASTM-A36, SEM PINTURA

Será medido por peso de aço, nas bitolas e dimensões especificadas no projeto de estrutura metálica (kg).

O item remunera o fornecimento do projeto de fabricação, da estrutura metálica em aço ASTM-A36/ A36M-14, incluindo chapas de ligação, soldas, parafusos galvanizados, chumbadores, perdas e acessórios não constantes no peso nominal de projeto; beneficiamento e pré-montagem de partes da estrutura em fábrica; transporte e descarregamento; traslado interno à obra; montagem e instalação completa; preparo da superfície das peças por meio de jato de abrasivo da Norma SSPC -SP 10, padrão visual Sa 2 1/2, da Norma SIS 05 59 00-67.

Cajati, 04 de Dezembro de 2023.

BTS ENGENHARIA  
Eng.<sup>a</sup> Barbara Taeko da Silva Sioia

PRAÇA DO PAÇO MUNICIPAL, Nº 10 - CENTRO - CEP: 11950-000 - CAJATI/SP  
SITE: [www.cajati.sp.gov.br/site](http://www.cajati.sp.gov.br/site) | FONE: (13) 3854-8700

Assinado por 3 pessoas: JAISON SANGALETTI, LUIZ HENRIQUE KOGA e MARIA CLAUDIA BRONDANI RABELO  
Para verificar a validade das assinaturas, acesse <https://cajati.1doc.com.br/verificacao/80f6-3236-8b0a-9b72> e informe o código 80F6-3236-8B0A-9B72



Visto  
Secretaria de Assuntos  
Jurídicos





PREFEITURA MUNICIPAL DE CAJATI  
ESTADO DE SÃO PAULO

SECRETARIA MUNICIPAL DE OBRAS E MOBILIDADE URBANA



**ORÇAMENTO**

**PINTURA E ADEQUAÇÃO DE COBERTURA DA E.M. PROFª FRANCISCO JOSÉ DE LIMA JUNIOR**

LOCAL: RUA ROMA, Nº 426 - BAIRRO VILA ANTUNES - CAJATI-SP

	FONTE	COD.	DESCRIÇÃO DOS SERVIÇOS	UNID.	QUANT.	Preço Unitário (R\$)	Pt. Unit. + B.D.I. (R\$)	Pt. Total (R\$)
1.			<b>SERVIÇOS PRELIMINARES</b>					
1.1			<b>SERVIÇOS DE PINTURA EXTERNA</b>					
1.1.1	CDHU	33.10.030	TINTA ACRILICA ANTIMOFO EM MASSA, INCLUSIVE PREPARO	M2	1364.94	R\$ 30.44	R\$ 38.33	R\$ 52.318,21
1.1.2	CDHU	33.10.010	TINTA LATEX ANTIMOFO EM MASSA, INCLUSIVE PREPARO	M2	2413.90	R\$ 26.40	R\$ 33.24	R\$ 80.238,09
1.1.3			<b>TROCA DE CALHA</b>					
1.1.4	CDHU	04.30.020	REMOÇÃO DE CALHA OU RUFO	M	74.20	R\$ 4.06	R\$ 5.11	R\$ 379,16
1.1.5	CDHU	16.33.062	CALHA, RUFO, AFINS EM CHAPA GALVANIZADA Nº 24 - CORTE 1,00 M	M	74.20	R\$ 229,18	R\$ 268,58	R\$ 21.412,64
1.1.6			<b>TROCA DE ESTRUTURA METÁLICA</b>					
1.1.7	CDHU	04.03.040	RETIRADA DE TELHAMENTO PERFIL E MATERIAL QUALQUER, EXCETO BARRO	M2	53.06	R\$ 7,05	R\$ 8,89	R\$ 471,70
1.1.8	CDHU	04.02.140	ESTRUTURA METÁLICA	KG	530.60	R\$ 2,33	R\$ 2,93	R\$ 1.554,66
1.1.9	CDHU	33.11.050	ESMALTE A BASE ÁGUA EM SUPERFÍCIE METÁLICA, INCLUSIVE PREPARO	M2	53.06	R\$ 43,67	R\$ 54,98	R\$ 2.917,77
1.1.10	CDHU	16.12.060	TELHAMENTO EM CHAPA DE AÇO PRE-PINTADA COM EPOXI E POLIÉSTER, PERFIL TRAPEZOIDAL, COM ESPESURA DE 0,50 MM E ALTURA DE 40 MM	M2	53.06	R\$ 127,40	R\$ 160,42	R\$ 8.511,89
1.1.11	CDHU	15.03.030	FORNECIMENTO E MONTAGEM DE ESTRUTURA EM AÇO ASTM-A36, SEM PINTURA	KG	530.60	R\$ 23,41	R\$ 29,48	R\$ 15.642,09
			<b>SUBTOTAL</b>				<b>R\$</b>	<b>183.446,21</b>
			<b>GERAL</b>				<b>R\$</b>	<b>183.446,21</b>

Referência: CDHU - Boletim 191 - Com Desoneração  
SINAPI 10/2023

Cajati, 04 de Dezembro de 2023.

PRAÇA DO PAÇO MUNICIPAL, Nº 10 - CENTRO - CEP: 11950-000 - CAJATI/SP  
SITE: [www.cajati.sp.gov.br/site](http://www.cajati.sp.gov.br/site) | FONE: (13) 3854-8700

Assinado por 4 pessoas: ROSEMEIRE VIEIRA DOS SANTOS, LUIZ HENRIQUE KOGA, CIRINEU SILAS BITENCOURT e GABRIEL ORBELI FRANÇA  
Para verificar a validade das assinaturas, acesse <https://cajati.1doc.com.br/verificacao/FD25-553D-630B-C23A> e informe o código FD25-553D-630B-C23A



VERIFICAÇÃO DAS  
ASSINATURAS



Código para verificação: 80F6-3236-8B0A-9672

Este documento foi assinado digitalmente pelos seguintes signatários nas datas indicadas:

- ✓ JAISON SANGALETTI (CPF 823.XXX.XXX-53) em 05/12/2023 17:13:24 (GMT-03:00)  
Papel: Assinante  
Emitido por: Sub-Autoridade Certificadora 1Doc (Assinatura 1Doc)
- ✓ LUIZ HENRIQUE KOGA (CPF 087.XXX.XXX-13) em 05/12/2023 17:15:41 (GMT-03:00)  
Papel: Assinante  
Emitido por: Sub-Autoridade Certificadora 1Doc (Assinatura 1Doc)
- ✓ MARIA CLAUDIA BRONDANI RABELO (CPF 088.XXX.XXX-85) em 05/12/2023 19:15:43 (GMT-03:00)  
Papel: Assinante  
Emitido por: Sub-Autoridade Certificadora 1Doc (Assinatura 1Doc)

Para verificar a validade das assinaturas, acesse a Central de Verificação por meio do link:

<https://cajati.1doc.com.br/verificacao/80F6-3236-8B0A-9672>

Visto  
Secretaria de Assuntos  
Jurídicos

Página 33 de 52

Assinado por 4 pessoas: ROSEMEIRE VIEIRA DOS SANTOS, LUIZ HENRIQUE KOGA, CIRINEU SILAS BITENCOURT e GABRIEL ORBELI FRANÇA  
Para verificar a validade das assinaturas, acesse <https://cajati.1doc.com.br/verificacao/FD25-553D-630B-C23A>



**ANEXO II**

**MODELO DE DECLARAÇÃO DE QUE NÃO EMPREGA MENORES**

(inciso XXXIII do art. 7º, da Constituição Federal de 1988)

(em papel timbrado da empresa)

**PROCESSO ADMINISTRATIVO ELETRÔNICO Nº 994/2023 1DOC**

**CONCORRÊNCIA Nº 032/2023**

Declaramos para os devidos fins, que a empresa \_\_\_\_\_, inscrita no CNPJ sob o n.º \_\_\_\_\_, situada na \_\_\_\_\_ (endereço completo), interessada em participar do processo licitatório **CONCORRÊNCIA Nº 032/2023 - PROCESSO ADMINISTRATIVO ELETRÔNICO Nº 994/2023 1DOC** da **PREFEITURA DO MUNICÍPIO DE CAJATI - SP**, não emprega menores de 18 (dezoito) anos em trabalho noturno, perigoso ou insalubre nem em qualquer outro trabalho menores de 16 (dezesesseis) anos, salvo na condição de aprendiz, a partir dos 14 (quatorze) anos, conforme previsto no inciso XXXIII do art. 7º, da Constituição Federal de 1988.

Declaro ainda, sob as penas da Lei, que, nos termos do § 6º do artigo 27 da Lei nº 6.544, de 22 de novembro de 1989, nos encontramos em situação regular perante o Ministério do Trabalho no que se refere à observância do disposto no inciso XXXIII do artigo 7º da Constituição Federal.

Declaro ainda, que me encontro em situação regular perante o Ministério do Trabalho no que se refere à Lei Federal nº 9.854/99 quanto a observância do disposto no inciso XXXIII do artigo 7º da Constituição Federal

....., de ..... de 2023.

\_\_\_\_\_  
Nome, RG, Função ou cargo e Assinatura

\_\_\_\_\_  
**Visto**  
**Secretaria de Assuntos**  
**Jurídicos**

**A N E X O III**

**MINUTA DO CONTRATO**

**CONTRATO Nº**

Pelo presente instrumento de **contrato de obras**, que entre si fazem, de um lado a **PREFEITURA DO MUNICÍPIO DE CAJATI**, estabelecida na Praça do Paço Municipal – Centro – Cajati – SP, inscrita no CNPJ sob o nº 64.037.815/0001-28, representada pelo Prefeito Municipal de Cajati, Sr. Luiz Henrique Koga, daqui em diante designada **CONTRATANTE**, e, de outro lado a empresa ....., situada à ....., com inscrição no CNPJ/MF sob nº ..... e I.E. nº ....., aqui representada pelo Sr. ...., de ora em diante designado **CONTRATADA**, que tem como justo e contratado entre si, na Concorrência nº 032/2023, PROCESSO ADMINISTRATIVO ELETRÔNICO Nº 994/2023 1DOC, conforme Lei Federal nº 8.666 de 21/06/1993 e suas atualizações e o Decreto Municipal nº 1991/2023, que se regerá pelas cláusulas e condições, abaixo discriminadas, que as partes reciprocamente aceitam e outorgam a saber :

**CLÁUSULA PRIMEIRA – DO OBJETO**

**Contratação de empresa especializada para a execução de pintura e adequação de cobertura da E.M. Profº Francisco José de Lima Junior, situada na Rua Roma, nº 426 – Bairro Vila Antunes – Cajati/SP, conforme relacionado no Anexo I do Edital de Concorrência nº 032/2023.**

**CLÁUSULA SEGUNDA – DO LOCAL E PRAZO DA EXECUÇÃO DOS SERVIÇOS**

A **CONTRATADA** se obriga a prestar os serviços, por período de 90 (noventa) dias, a contar da data da assinatura das autorizações para início dos serviços, podendo ser prorrogado, nos termos do Artigo 57, §1º, incisos I a VI da Lei Federal nº 8666/93 e demais atualizações, desde que devidamente justificado e nas condições abaixo especificadas.

**a) Quando a obra ou serviço for subsidiada por valores de Convênio celebrado com o Estado ou União, e for necessária a prorrogação para se aguardar a liberação de repasses;**

**b) Quando for comprovada urgência ou emergência, decorrente de calamidade pública ou estado de necessidade (chuvas torrenciais frequentes, desmoronamento ou outro fator originário da natureza), devidamente comprovado;**

**c) Por caso fortuito, de força maior ou fato imprevisível devidamente justificado.**

**d) Quando nos termos do Artigo 65 da Lei Federal nº 8666/93 e demais atualizações, houver aditamento da obra, mediante acréscimo.**

Visto

Secretaria de Assuntos

Jurídicos

**Página 35 de 52**

Assinado por 4 pessoas: ROSEMEIRE VIEIRA DOS SANTOS, LUIZ HENRIQUE KOGA, CIRINEU SILAS BITENCOURT e GABRIEL ORBELI FRANÇA  
Para verificar a validade das assinaturas, acesse <https://cajati.1doc.com.br/verificacao/FD25-553D-630B-C23A>



**Em hipótese alguma será admitida a prorrogação do prazo contratual consignado na Cláusula Segunda, sob a justificativa de falta de material ou insumos; falta de mão de obra qualificada; dificuldades na execução das obras ou serviços.**

**Qualquer atraso nos Serviços sob as justificativas descritas na Cláusula Segunda, implicará na não prorrogação do prazo contratual, acarretando o vencimento do contrato, com a aplicação das penalidades de multa pela obrigação não-cumprida, retenção da garantia contratual, se houver, e decretação de impedimento de contratar com a Prefeitura de Cajati pelo prazo de 02 (dois) anos.**

Eventual prorrogação deverá ser dada com antecedência necessária, e só ocorrerá devidamente justificada pela empresa e ratificada pela Secretaria Municipal de Obras e Mobilidade Urbana, sendo o caso, ficando a solicitação sujeita a rejeição se não absolutamente comprovada a necessidade. A prorrogação imotivada implicará rescisão do contrato, perdas e danos e penalidades legais.

A subcontratação é permitida mediante prévia autorização da CONTRATANTE somente para os serviços e projetos que ultrapassem a competência técnica do responsável pelos serviços. Devendo ainda a contratada efetuar o pagamento em, no máximo, dois dias após o recebimento do Município a subcontratada. Deverá ser apresentado, previamente, ou seja, antes da subcontratação, o contrato de subempreitada firmado entre as partes para apreciação e aprovação das condições pela CONTRATANTE.

Estando a subcontratada em débito com a CONTRATANTE ou impedida de com ela contratar, a subcontratação não será autorizada, sob pena de rescisão contratual se a CONTRATADA ignorar a não autorização.

### **CLÁUSULA TERCEIRA – DO VALOR DO CONTRATO**

O valor do presente contrato constitui a importância de **R\$ \_\_\_\_\_**  
(xxxxxxxxxxxxxxxxxxxxxx), fixo e irrevogável.

A **CONTRATADA** fica obrigada a aceitar, nas mesmas condições contratuais, os acréscimos ou supressões do objeto até 25% (vinte e cinco por cento) do valor inicial atualizado do contrato, por acordo entre as contratantes.

**Parágrafo Único** – O preço referido no caput, além da mão de obra, materiais e todos os equipamentos necessários à execução dos serviços, bem como todas as despesas com transportes, seguros, equipamentos de segurança, impostos e/ou taxas e com outras pertinentes correrão por conta da **CONTRATADA**, que responderá pela realização das mesmas independentemente da manifestação do preposto da **CONTRATANTE**, sendo condição obrigatória para a realização dos respectivos pagamentos.

Deverá ser observada pelas licitantes a retenção do Imposto de Renda conforme Decreto Municipal nº 1991/2023 e a IN RFB nº 1.234/2014.

### **CLÁUSULA QUARTA - DAS CONDIÇÕES DE PAGAMENTO**

A **CONTRATANTE** pagará à **CONTRATADA** de acordo com a medição a preço unitário, medição mensal.

\_\_\_\_\_  
Visto

Secretaria de Assuntos

Jurídicos



O pagamento do valor da medição será realizado em até 15 (quinze) dias após a emissão da Nota Fiscal / Fatura devidamente atestada pela Contratante.

Critério de Medição: Serviço a preço unitário, medição mensal.

#### **CLÁUSULA QUINTA – DO RECURSO FINANCEIRO**

O recurso financeiro para atendimento ao objeto do presente exercício, conforme Elemento Econômico 4.4.90.51 do Código de Recurso e Fonte, será atendido pela dotação codificada sob nº :

- Revitalização e Obras Complementares na EM Profº Francisco José de Lima Júnior - 12.361.0017.1107

Obras e Instalações – 4.4.90.51

Incluídas no Plano Plurianual da Prefeitura do Município de Cajati.

#### **CLÁUSULA SEXTA – DA PRAÇA DE PAGAMENTO**

Os pagamentos serão efetuados por meio de depósito em Conta Corrente da empresa, pela Seção de Tesouraria da Prefeitura do Município de Cajati.

#### **CLÁUSULA SÉTIMA – DA OBRIGAÇÃO DA CONTRATADA**

- a) A Contratada assume integral responsabilidade por todos os equipamentos e materiais necessários à execução do serviço, bem como pelos profissionais empregados, inclusive pelos encargos trabalhistas, previdenciários, fiscais e comerciais incidentes ou que venham a incidir sobre o objeto do presente contrato, bem como se responsabiliza pela utilização de materiais de primeira qualidade, respondendo por esta utilização.

**Parágrafo Único** - A inadimplência da Contratada, com referência aos encargos estabelecidos nestas cláusulas, não transfere à Contratante a responsabilidade por seu pagamento, nem poderá onerar o objeto deste contrato.

- b) A Contratada se obriga a submeter à aprovação da contratante todos os materiais a serem utilizados nos serviços, antes de sua aplicação.
- c) A Contratada é responsável pelos danos causados diretamente à contratante ou terceiros de sua culpa ou dolo na execução deste contrato, não excluído ou reduzido essa responsabilidade a fiscalização e acompanhamento exercido pelo representante da Contratante.
- d) A Contratada se obriga a operar os equipamentos com pessoal especializado, arcando com todas as despesas com manutenção dos equipamentos, combustível, salários, encargos sociais, transporte, alimentação e estadia de seu pessoal, impostos e taxas incidentes sobre o objeto deste contrato.
- e) A Contratada se obriga a fornecer os equipamentos de proteção e segurança necessários à perfeita execução dos serviços, bem como, adota procedimentos de segurança que garantam a integridade física dos seus empregados, responsabilizando-se por eventual acidente que os mesmos venham a sofrer durante a execução dos serviços, objeto desta contratação.

Visto

Secretaria de Assuntos

Jurídicos

Página 37 de 52

Assinado por 4 pessoas: ROSEMEIRE VIEIRA DOS SANTOS, LUIZ HENRIQUE KOGA, CIRINEU SILAS BITENCOURT e GABRIEL ORBELI FRANÇA  
Para verificar a validade das assinaturas, acesse <https://cajati.1doc.com.br/verificacao/FD25-553D-630B-C23A>

- f) A Contratada é obrigada a reparar, corrigir, remover, reconstruir ou substituir, às suas expensas no total ou em parte, o objeto do contrato em que se verificarem vícios, defeitos ou incorreções resultantes da execução resultantes por período de até 05 (cinco) anos.
- g) A Contratada se obriga a executar os serviços dentro do prazo estabelecido este instrumento. Caso não sejam concluídos todos os serviços previstos no Termo de Referência, não será realizado o pagamento final.
- h) A empresa obriga-se a manter durante a execução do contrato, em compatibilidade com as obrigações por ela assumida, todas as condições de habilitação e qualificação que são exigidas nesta licitação.
- i) A Contratada deverá entregar na Prefeitura, no início dos trabalhos, a respectiva ART - Anotação de Responsabilidade Técnica junto ao CREA, devidamente preenchida e quitada.
- j) A **CONTRATADA** deverá manter durante toda a execução do contrato o registro em CTPS de todos os seus funcionários;
- k) A **CONTRATADA** deverá apresentar as medições com relatório fotográfico dos Serviços;
- l) Matricular os serviços no INSS e entregar à Contratante as guias de recolhimento das contribuições devidas ao INSS e ao FGTS, nos termos da legislação específica em vigor. As referidas guias serão acompanhadas em papel timbrado da Contratada, carimbada e assinada por pessoa legalmente habilitada para tal fim, atestando, sob as penas da lei, que as mesmas correspondem fielmente ao total de mão de obra empregada nos serviços contratados;
- m) Obedecer às normas de higiene e prevenção de acidentes, a fim de garantir a salubridade e a segurança no acampamento e canteiro de serviços;
- n) Arcar, sem ônus para a Contratante, com todas as despesas decorrentes de eventuais trabalhos noturnos e em domingos e feriados, inclusive as de iluminação;
- o) Responder por todo ônus e obrigações concernentes às legislações Fiscal, Previdenciária, Trabalhista e Comercial, inclusive os decorrentes de acidentes de trabalho;
- p) Responder financeiramente, sem prejuízo das medidas e outras que possam ser adotadas, por quaisquer danos causados à União, Estado, Município ou terceiros, em razão da execução dos serviços;
- q) Executar todos os serviços e instalações de acordo com os projetos, especificações e demais elementos técnicos que integram este Edital, obedecendo rigorosamente às Normas Técnicas da ABNT, bem como as determinações da Contratante;
- r) Comunicar a Fiscalização e proceder, às suas expensas, as correções necessárias, sempre que ocorrerem falhas, erros ou omissões nos projetos, especificações e demais elementos técnicos que integram este Edital, assumindo a responsabilidade pela correta execução de todos os serviços. Tais correções somente serão efetuadas com a aprovação da Fiscalização, que por sua vez consultará o(s) autor(res) do(s) projeto(s), para efeito de autorização;

Visto

Secretaria de Assuntos

Jurídicos

Página 38 de 52

Assinado por 4 pessoas: ROSEMEIRE VIEIRA DOS SANTOS, LUIZ HENRIQUE KOGA, CIRINEU SILAS BITENCOURT e GABRIEL ORBELI FRANÇA  
Para verificar a validade das assinaturas, acesse <https://cajati1.doc.com.br/verificacao/FD25-553D-630B-C23A>

- s) Manter permanentemente no local dos serviços, equipe técnica suficiente, composta pelos profissionais habilitados e de capacidade comprovada indicados na relação da equipe mínima, que assuma perante a Fiscalização, a responsabilidade técnica dos mesmos até sua entrega definitiva, inclusive com poderes para deliberar sobre qualquer determinação de emergência que se torne necessária;
- t) Reparar, corrigir, remover, reconstruir ou substituir, total ou parcialmente, às suas expensas, serviços objeto do Contrato em que se verificarem vícios, defeitos ou incorreções, resultantes da execução irregular, do emprego de materiais ou equipamentos inadequados ou não correspondentes às especificações;
- u) Apresentar na assinatura do Contrato os seguintes documentos:
- Ficha de Registro de todos os funcionários que trabalharão no serviço referente ao objeto do Contrato;
  - PGR – Programa de Gerenciamento de Riscos;
  - PCMSO – Programa de Controle Médico de Saúde Ocupacional;
  - ASO – Atestado de Saúde Ocupacional;
  - Guias de FGTS e INSS devidamente liquidadas;
  - R.E – relação de empregados da GFIP (incluindo resumo fechamento empresa FGTS e resumo das informações à Previdência Social).
- v) Apresentar na emissão da Nota Fiscal os seguintes documentos:
- Guias do FGTS e INSS devidamente liquidadas, referente ao mês de execução do serviço relacionado na nota fiscal.
  - R.E – relação de empregados da GFIP (incluindo resumo fechamento empresa FGTS e resumo das informações à Previdência Social).
- x) A contratada deverá apresentar mensalmente e em outra oportunidade se for solicitado, ao fiscalizador do contrato, ou a quem este indicar, cópias atualizadas das Certidões Negativas de Débito – CND, comprovante de regularidade com o INSS, Certificado de Regularidade junto ao FGTS e Certidão Negativa de Débitos Trabalhistas, bem como a Inexistência de fato impeditivo para o qual tenha concorrido a contratada.

#### **CLAUSULA OITAVA – DAS OBRIGAÇÕES DA CONTRATANTE**

A **CONTRATANTE** obriga-se a pagar pontualmente as medições dos serviços executados pela **CONTRATADA**.

#### **CLAUSULA NONA – DA FISCALIZAÇÃO**

A fiscalização da execução dos trabalhos da **CONTRATADA** será exercida pela **CONTRATANTE**, através de agente por ela designado, o qual poderá, junto ao Representante da **CONTRATADA**, solicitar a correção de eventuais falhas ou irregularidades que forem verificadas, as quais se não forem sanadas serão objeto de comunicação oficial à **CONTRATADA**, para aplicação das penalidades previstas neste Contrato.

#### **CLÁUSULA DÉCIMA – DO REAJUSTAMENTO**

O preço contratado permanecerá fixo e irrevogável, exceto nos casos previstos na legislação e em caso de prorrogação contratual previsto na cláusula terceira do contrato.

Visto

Secretaria de Assuntos

Jurídicos

**CLÁUSULA DÉCIMA PRIMEIRA – DAS SANÇÕES ADMINISTRATIVAS PARA OS CONTRATADOS / DETENTORES DO CONTRATO.**

**11.1.** Com fundamento nos artigos 86 e 87, incisos I a IV da Lei Federal nº 8.666, de 21 de junho de 1993, nos casos de retardamento, de falha na execução do contrato ou de inexecução total ou parcial do objeto, a CONTRATADA poderá ser apenada, isoladamente, ou juntamente com as multas definidas no item **11.2**, com as seguintes penalidades:

**a)** Advertência;

**b)** Suspensão temporária de participação em licitação e impedimento de contratar com a Administração, por prazo não superior a 02 (dois) anos;

**c)** Declaração de inidoneidade para licitar ou contratar com a Administração Pública enquanto perdurarem os motivos determinantes da punição ou até que seja promovida a reabilitação perante a própria autoridade que aplicou a penalidade, que será concedida sempre que o contratado ressarcir a Administração pelos prejuízos resultantes e após decorrido o prazo da sanção aplicada com base sanção anterior;

**d)** Impedimento de licitar e contratar com a União, Estados, Distrito Federal ou Municípios e descredenciamento nos sistemas de cadastramento de fornecedores a que se refere o inciso III do art. 87 da Lei nº 8666/1993, pelo prazo de até 02 (dois) anos.

**11.1.1** A falha na execução do contrato, para fins de aplicação do quanto previsto no **item 11.1**, estará configurada quando a CONTRATADA se enquadrar em pelo menos uma das situações previstas na **Tabela 2**.

**11.1.1.1.** Os pontos serão computados a partir da aplicação da penalidade.

**11.1.1.2.** Sendo a infração objeto de recurso administrativo, os pontos correspondentes ficarão suspensos até o seu julgamento e, sendo mantida a penalidade, serão computados, observado o prazo de 12 (doze) meses, a contar da data da aplicação da penalidade.

**11.2.** A CONTRATADA estará sujeita às seguintes penalidades pecuniárias:

**11.2.1.** Multa de 1% (um por cento) sobre o valor do Contrato por dia de atraso no início da prestação de serviços, até o máximo de 10 (dez) dias.

**11.2.1.1.** No caso de atraso por período superior a 10 (dez) dias, poderá ser promovida, a critério exclusivo da CONTRATANTE, a rescisão contratual, por culpa da CONTRATADA, aplicando-se a pena de multa de 10% (dez por cento) do valor total do Contrato, além da possibilidade de aplicação da pena de suspensão temporária do direito de licitar e contratar com a Administração Pública, pelo prazo máximo de 02 (dois) anos.

**11.2.2.** Multa por inexecução parcial do contrato: 20% (vinte por cento) sobre o valor mensal da parcela não executada, além da possibilidade de aplicação da pena de suspensão temporária do direito de licitar e contratar com a Administração Pública, pelo prazo máximo de 02 (dois) anos.

**11.2.3.** Multa por inexecução total do contrato: 30% (trinta por cento) sobre o valor total do contrato, além da possibilidade de aplicação da pena de suspensão temporária do direito de licitar e contratar com a Administração Pública, pelo prazo máximo de 02 (dois) anos.

**11.2.4.** Pelo descumprimento das obrigações contratuais, a Administração aplicará multas conforme a graduação estabelecida nas tabelas seguintes:

**TABELA 1**

GRAU	CORRESPONDÊNCIA
1	0,2% do valor mensal do Contrato
2	0,4% do valor mensal do Contrato

Visto

Secretaria de Assuntos

Jurídicos



3	0,8% do valor mensal do Contrato
4	1,6% do valor mensal do Contrato
5	3,2% do valor mensal do Contrato
6	4,0% do valor mensal do Contrato
X	O dobro do valor da última multa paga referente ao mesmo item

**TABELA 2**

ITEM	DESCRICAO	GRAU
1	Permitir a presença de empregado não uniformizado ou com uniforme manchado, sujo, mal apresentado e/ou sem crachá.	1
2	Manter empregado sem qualificação para a execução dos serviços.	1
3	Executar serviço incompleto, paliativo, provisório como por caráter permanente, ou deixar de providenciar recomposição complementar.	2
4	Fornecer informação falsa de serviço ou substituição de material licitado por outro de qualidade inferior.	2
5	Suspender ou interromper, salvo por motivo de força maior ou caso fortuito, os serviços contratuais.	6
6	Destruir ou danificar documentos por culpa ou dolo de seus agentes.	3
7	Utilizar as dependências da CONTRATANTE para fins diversos do objeto do contrato.	5
8	Recusar-se a executar serviço determinado pela FISCALIZAÇÃO, sem motivo justificado.	5
9	Permitir situação que crie a possibilidade de causar ou que cause dano físico, lesão corporal ou consequências letais.	6
10	Retirar das dependências da CONTRATANTE quaisquer equipamentos ou materiais previstos em contrato, sem autorização prévia do responsável.	1
11	Retirar funcionários ou encarregados do serviço durante o expediente, sem a anuência prévia da CONTRATANTE.	4

Para os itens a seguir, **DEIXAR** de:

12	Registrar e controlar, diariamente a assiduidade e a pontualidade de seu pessoal.	1
13	Substituir empregado que tenha conduta inconveniente ou incompatível com suas atribuições.	2
14	Manter a documentação de habilitação atualizada.	1
15	Cumprir horário estabelecido pelo contrato ou determinado pela FISCALIZAÇÃO	1
16	Cumprir determinação formal ou instrução complementar da FISCALIZAÇÃO.	2
17	Efetuar a reposição de empregados faltosos.	2
18	Entregar o uniforme aos empregados.	1
19	Creditar os salários nas contas bancárias dos empregados, em agências localizadas na cidade local da prestação dos serviços ou em outro definido pela Administração.	1
20	Entregar ou entregar com atraso ou incompleta a documentação exigida na cláusula referente às condições de pagamento.	2
21	Apresentar notas fiscais discriminando preço e quantidade de todos os materiais utilizados mensalmente, indicando marca, quantidade total e quantidade unitária	4
22	Manter em estoque equipamento discriminados em contrato, para uso diário.	2

Visto

Secretaria de Assuntos

Jurídicos

Página 41 de 52

Assinado por 4 pessoas: ROSEMEIRE VIEIRA DOS SANTOS, LUIZ HENRIQUE KOGA, CIRINEU SILAS BITENCOURT e GABRIEL ORBELI FRANÇA  
Para verificar a validade das assinaturas, acesse <https://cajati.1doc.com.br/verificacao/FD25-553D-630B-C23A>



23	Fornecer EPis (Equipamento de Proteção Individual) aos seus empregados e de impor penalidades àqueles que se negarem a usá-los.	2
24	Substituir os equipamentos que apresentarem defeitos e/ou apresentarem rendimento insatisfatório em até 48 horas, contadas da comunicação da CONTRATANTE.	2
25	Efetuar o pagamento de salários, vales transportes e/ou refeição, seguros, encargos fiscais e sociais, bem como arcar com quaisquer despesas diretas e/ou indiretas relacionadas à execução do contrato nas datas avençadas.	6
26	Efetuar os recolhimentos mensais das contribuições sociais da Previdência Social ou do FGTS.	6
27	Apresentar os documentos obrigatórios por ocasião da assinatura do contrato.	3
28	Apresentar os documentos obrigatórios por ocasião da apresentação da Nota Fiscal, previstos em contrato.	3
29	Apresentar, quando solicitado pela FISCALIZAÇÃO, Certidão de Regularidade do FGTS, CND das contribuições previdenciárias, CND dos tributos mobiliários do Município de Cajati, CNDT fornecida pela Justiça do Trabalho.	3
30	Apresentar, quando solicitado pela FISCALIZAÇÃO, Relação Atualizada dos Empregados, Folha de Frequência dos Empregados, Folha de Pagamento dos Empregados acompanhados dos holerites, todos, vinculados à execução contratual.	3
31	Apresentar, quando solicitado pela FISCALIZAÇÃO, cópia do protocolo de envio dos arquivos emitidos pela conectividade social (GFIP/SEFIP).	3
32	Apresentar, quando solicitado pela FISCALIZAÇÃO, cópia da relação de trabalhadores constantes da SEFIP, cópia da guia quitada do INSS (GPS), cópia da guia quitada do FGTS (GRF), referente ao período mencionado na notificação.	3
33	Cumprir quaisquer dos itens do contrato e seus anexos não previstos nesta tabela de multas.	2
34	Cumprir quaisquer dos itens do contrato <b>de forma reincidente</b> após formalmente notificada pela unidade fiscalizadora	X

**11.2.4.1.** Se, por qualquer meio, independentemente da existência de ação judicial, chegar ao conhecimento do gestor do contrato uma situação de inadimplemento com relação às obrigações trabalhistas, tais como salários, férias, 13º salário, FGTS, INSS, vales transporte, vales refeição, seguros, entre outras verbas, previstos em lei ou instrumento normativo na categoria e constantes na planilha de composição de custo, caberá à autoridade apurá-la e, se o caso, garantido o contraditório, aplicar à CONTRATADA multa de **30%** (trinta por cento), sobre o valor da parcela não executada, pelo descumprimento de obrigação contratual e, persistindo a situação, o contrato

**11.2.4.2.** A aplicação da multa não elide a aplicação das demais sanções previstas neste contrato, independentemente da ocorrência de prejuízo decorrente da descontinuidade da prestação de serviço imposto à Administração.

**11.3.** O valor da multa poderá ser descontado das faturas devidas à CONTRATADA.

**11.3.1.** Se o valor a ser pago à CONTRATADA não for suficiente para cobrir o valor da multa, a diferença será descontada da garantia contratual, quando exigida.

**11.3.2.** Se os valores das faturas e da garantia forem insuficientes, fica a CONTRATADA obrigada a recolher a importância devida no prazo de 05 (cinco) dias úteis, contados da comunicação oficial.

**11.3.3.** Esgotados os meios administrativos para cobrança do valor devido pela CONTRATADA à CONTRATANTE, este será encaminhado para inscrição em dívida ativa.

**11.4.** Caso haja rescisão, a mesma atrai os efeitos previstos no art. 80, incisos I e IV da Lei nº 8.666/1993.

**Visto**

**Secretaria de Assuntos**

**Jurídicos**

**Página 42 de 52**

Assinado por 4 pessoas: ROSEMEIRE VIEIRA DOS SANTOS, LUIZ HENRIQUE KOGA, CIRINEU SILAS BITENCOURT e GABRIEL ORBELI FRANÇA  
Para verificar a validade das assinaturas, acesse <https://cajati.1doc.com.br/verificacao/FD25-553D-630B-C23A> e informe o código FD25-553D-630B-C23A

**11.5.** Das decisões de aplicação de penalidades, caberá recurso nos termos do art. 109 da Lei nº 8.666/1993.

**11.6.** As penalidades aplicadas à CONTRATADA serão obrigatoriamente registradas no Portal da Transparência, TCE/SP e SICAF.

### **CLÁUSULA DÉCIMA SEGUNDA – DA RESCISÃO CONTRATUAL**

O presente contrato poderá ser rescindido, unilateralmente, pela **CONTRATANTE**, independentemente de aviso ou notificação judicial ou extrajudicial, nas seguintes hipóteses:

- I - Determinada por ato unilateral da Administração, nos casos enumerados nos incisos I a XII, XVII e XVIII do art. 78 da Lei Federal nº 8.666/93 e suas atualizações;
- II - Amigável, mediante autorização da autoridade competente, reduzida a termo no processo licitatório, desde que demonstrada conveniência para a Administração.
- III - Por descumprimento ou cumprimento irregular de quaisquer das cláusulas ou dispositivo do presente contrato pela **CONTRATADA**;
- IV - Pela decretação de falência, pedido de concordata, insolvência, liquidação judicial ou extrajudicial ou suspensão pelas autoridades competentes das atividades da **CONTRATADA**.
- V - Pela dissolução da empresa contratada;
- VI - Nos demais casos previstos no artigo 78 da Lei nº 8.666/93.

### **CLÁUSULA DÉCIMA TERCEIRA – DO RECEBIMENTO DOS SERVIÇOS**

Após a conclusão dos serviços, os mesmos serão recebidos:

I - **Provisoriamente:** pelo Engenheiro Fiscal, mediante termo de recebimento provisório assinado pelas partes, até 15 (quinze) dias após o término dos serviços.

II - **Definitivamente:** pela Secretaria Municipal de Obras e Mobilidade Urbana, mediante termo definitivo assinado pelas partes após decorrido o prazo de observação de 90 (noventa) dias que comprova a adequação do objeto aos termos contratuais.

**Parágrafo Único** – Durante o período de observação, a **CONTRATADA** ficará obrigada a refazer às suas custas as substituições e reclamações em consequência de vícios de construção porventura existentes que lavre o termo de recebimento definitivo sempre sem prejuízo da responsabilidade civil pela solidez e segurança dos serviços nem ética profissional pela perfeita execução do contrato, dentro dos limites estabelecidos pela Lei, a qual fica sujeita a empresa.

### **CLÁUSULA DÉCIMA QUARTA – DA GARANTIA**

A contratada terá até 05(cinco) dias improrrogavelmente, da assinatura do Contrato para prestar garantia, em quaisquer das modalidades previstas no artigo 56, da Lei Federal nº 8.666/93, equivalente a 5% (cinco por cento) do valor do Contrato, a qual será restituída, após recebimento definitivo do objeto contratual, mediante requerimento, obedecidas as normas aplicáveis à espécie.

O prazo de validade da garantia, nas modalidades fiança bancária, seguro garantia ou títulos da dívida pública deverá ser de, no mínimo, o prazo de vigência contratual.

A garantia e seus reforços da CONTRATADA responderão por todas as sanções pecuniárias exigíveis após o encerramento do contrato.

Visto

Secretaria de Assuntos

Jurídicos

A garantia prestada na modalidade seguro-garantia ou fiança bancária deve explicitar a cobertura integral do Contrato, inclusive quanto ao pagamento imediato a CONTRATANTE.

A garantia prestada deverá ser substituída automaticamente pela CONTRATADA quando da ocorrência de seu vencimento, independentemente de comunicado da CONTRATANTE, de modo a manter ininterruptamente garantido o Contrato celebrado, sob pena de incorrer nas penalidades previstas.

A garantia prestada poderá ser substituída, mediante requerimento da CONTRATADA, respeitadas as modalidades previstas.

O reforço e/ou a regularização da garantia, excetuada a hipótese prevista anteriormente, deverá ser efetuado no prazo máximo de 5 (cinco) dias úteis, contados do recebimento da comunicação, feita por escrito pela CONTRATANTE, sob pena de incorrer a CONTRATADA nas penalidades previstas.

O prazo acima aludido poderá ser prorrogado uma vez, por igual período, quando solicitado pela CONTRATADA durante o transcurso do prazo, se ocorrer motivo justificado e aceito pela CONTRATANTE.

Por ocasião do encerramento do Contrato, o que restar da garantia da execução e seus reforços, serão liberados ou restituídos após a liquidação das multas aplicadas, ou após a dedução de eventual valor de condenação da CONTRATADA.

Após o recebimento definitivo do objeto do Contrato, a CONTRATADA para requerer o levantamento da garantia deverá apresentar os seguintes documentos:

Pesquisa fonética em nome da empresa CONTRATADA, perante a Justiça do Trabalho de primeiro e segundo graus e, em havendo ações em curso contra a CONTRATADA, e estando o Município de Cajati no polo passivo da ação, a empresa deverá apresentar Certidão de Objeto e Pé atualizada das ações existentes;

Caso a Administração Pública Municipal figure no polo passivo de alguma ação trabalhista, esta se reserva o direito de reter a fiança até final decisão da Justiça Trabalhista, nos termos da Súmula nº 331 do TST, sem prejuízo de outras medidas cabíveis para seu complete ressarcimento.

#### **CLÁUSULA DÉCIMA QUINTA – DO FORO**

Fica eleito o Foro da Comarca de Jacupiranga/SP, com renúncia expressa de qualquer outro, por mais privilegiado que seja, para dirimir qualquer questão resultante do presente contrato.

E por acharem justos e contratados, assinam e rubricam o presente contrato, em 03 (três) vias de igual teor, na presença de 02 (duas) testemunhas, para todos os fins de direito.

Cajati/SP, de \_\_\_\_\_ de 2023.

**CONTRATADA**

**Luiz Henrique Koga**  
**PREFEITO MUNICIPAL**

**Testemunhas:**

\_\_\_\_\_  
**1ª testemunha**

\_\_\_\_\_  
**2ª testemunha**

\_\_\_\_\_  
**Visto**  
**Secretaria de Assuntos**

**Jurídicos**

**Página 44 de 52**

Assinado por 4 pessoas: ROSEMEIRE VIEIRA DOS SANTOS, LUIZ HENRIQUE KOGA, CIRINEU SILAS BITENCOURT e GABRIEL ORBELI FRANÇA  
Para verificar a validade das assinaturas, acesse <https://cajati.1doc.com.br/verificacao/FD25-553D-630B-C23A> e informe o código FD25-553D-630B-C23A



# PREFEITURA DO MUNICÍPIO DE CAJATI

Estado de São Paulo

[www.cajati.sp.gov.br](http://www.cajati.sp.gov.br) - [compras@cajati.sp.gov.br](mailto:compras@cajati.sp.gov.br)

Divisão de Licitações e Contratos

(13) 3854-8700

[compras@cajati.sp.gov.br](mailto:compras@cajati.sp.gov.br)

A N E X O I V



## MODELO DE DECLARAÇÃO DE MICROEMPRESA OU EMPRESA DE PEQUENO PORTE (papel timbrado da licitante)

À  
COMISSÃO DE LICITAÇÕES DA  
PREFEITURA DO MUNICÍPIO DE CAJATI - SP

CONCORRÊNCIA Nº 032/2023.

PROCESSO ADMINISTRATIVO ELETRÔNICO Nº 994/2023 1DOC

Declaro, sob as penas da lei, sem prejuízo das sanções e multas previstas neste ato convocatório, que a empresa \_\_\_\_\_ (denominação da pessoa jurídica), CNPJ nº \_\_\_\_\_ é **microempresa ou empresa de pequeno porte**, nos termos do enquadramento previsto na **Lei Complementar nº 123, de 14 de dezembro de 2006**, cujos termos declaro conhecer na íntegra, estando apta, portanto, a exercer o direito de preferência como critério de desempate no procedimento licitatório realizado pela Prefeitura do Município de Cajati.

....., de ..... de 2023.

\_\_\_\_\_  
Nome, RG, Função ou cargo e Assinatura

\_\_\_\_\_  
Visto  
Secretaria de Assuntos  
Jurídicos

Página 45 de 52

Assinado por 4 pessoas: ROSEMEIRE VIEIRA DOS SANTOS, LUIZ HENRIQUE KOGA, CIRINEU SILAS BITENCOURT e GABRIEL ORBELI FRANÇA  
Para verificar a validade das assinaturas, acesse <https://cajati.1doc.com.br/verificacao/FD25-553D-630B-C23A>



**MODELO DE ATESTADO DE VISITA TÉCNICA**

Á  
**COMISSÃO DE LICITAÇÕES DA  
PREFEITURA DO MUNICÍPIO DE CAJATI - SP**

**CONCORRÊNCIA Nº 032/2023.**

**PROCESSO ADMINISTRATIVO ELETRÔNICO Nº 994/2023 1DOC**

O Município de Cajati/SP, inscrito no CNPJ/MF sob o nº 64.037.815/0001-28, neste ato representado por \_\_\_\_\_, RG \_\_\_\_\_, ATESTA para fins de comprovação junto à Concorrência nº 032/2023, que a empresa \_\_\_\_\_ (denominação da pessoa jurídica), inscrita no CNPJ/MF sob nº \_\_\_\_\_, através do representante \_\_\_\_\_, RG nº \_\_\_\_\_, realizou visita técnica na **Contratação de empresa especializada para a execução de pintura e adequação de cobertura da E.M. Profº Francisco José de Lima Junior, situada na Rua Roma, nº 426 – Bairro Vila Antunes – Cajati/SP.**

Cajati/SP, \_\_\_\_ de \_\_\_\_\_ de 2023.

\_\_\_\_\_  
Representante do Município

\_\_\_\_\_  
**Visto**  
**Secretaria de Assuntos**  
**Jurídicos**





# PREFEITURA DO MUNICÍPIO DE CAJATI

*Estado de São Paulo*

[www.cajati.sp.gov.br](http://www.cajati.sp.gov.br) - [compras@cajati.sp.gov.br](mailto:compras@cajati.sp.gov.br)

**Divisão de Licitações e Contratos**

(13) 3854-8700

[compras@cajati.sp.gov.br](mailto:compras@cajati.sp.gov.br)

**A N E X O V**



## MODELO DE DECLARAÇÃO PARA EMPRESAS QUE OPTAREM EM NÃO REALIZAR A VISITA TÉCNICA

À  
COMISSÃO DE LICITAÇÕES DA  
PREFEITURA DO MUNICÍPIO DE CAJATI - SP

**CONCORRÊNCIA Nº 032/2023.**  
**PROCESSO ADMINISTRATIVO ELETRÔNICO Nº 994/2023 1DOC**

Eu, \_\_\_\_\_ (nome completo), RG nº \_\_\_\_\_, representante legal da empresa \_\_\_\_\_, inscrita no CNPJ/MF sob o nº \_\_\_\_\_, DECLARO, sob as penas da Lei que possuo plena ciência das características gerais dos serviços, do local e dos projetos referentes aos serviços de **Contratação de empresa especializada para a execução de pintura e adequação de cobertura da E.M. Profº Francisco José de Lima Junior, situada na Rua Roma, nº 426 – Bairro Vila Antunes – Cajati/SP.**

....., de ..... de 2023.

\_\_\_\_\_  
Nome, RG, Função ou cargo e Assinatura

\_\_\_\_\_  
**Visto**  
**Secretaria de Assuntos**  
**Jurídicos**

**Página 47 de 52**

Assinado por 4 pessoas: ROSEMEIRE VIEIRA DOS SANTOS, LUIZ HENRIQUE KOGA, CIRINEU SILAS BITENCOURT e GABRIEL ORBELI FRANÇA  
Para verificar a validade das assinaturas, acesse <https://cajati.1doc.com.br/verificacao/FD25-553D-630B-C23A>





# PREFEITURA DO MUNICÍPIO DE CAJATI

Estado de São Paulo

[www.cajati.sp.gov.br](http://www.cajati.sp.gov.br) - [compras@cajati.sp.gov.br](mailto:compras@cajati.sp.gov.br)

Divisão de Licitações e Contratos

(13) 3854-8700

[compras@cajati.sp.gov.br](mailto:compras@cajati.sp.gov.br)

A N E X O VI



## MODELO DE DECLARAÇÃO DE FATO IMPEDITIVO

(papel timbrado da licitante)

CONCORRÊNCIA Nº 032/2023.

**PROCESSO ADMINISTRATIVO ELETRÔNICO Nº 994/2023 1DOC**

(NOME DA EMPRESA) \_\_\_\_\_ CNPJ nº \_\_\_\_\_, sediada (endereço completo) \_\_\_\_\_, declara sob as penas da lei, que até a presente data inexistem fatos impeditivos para sua habilitação no presente processo licitatório, ciente da obrigatoriedade de declarar ocorrências posteriores.

....., de ..... de 2023.

\_\_\_\_\_  
Nome, RG, Função ou cargo e Assinatura

\_\_\_\_\_  
Visto  
Secretaria de Assuntos  
Jurídicos

Página 48 de 52

Assinado por 4 pessoas: ROSEMEIRE VIEIRA DOS SANTOS, LUIZ HENRIQUE KOGA, CIRINEU SILAS BITENCOURT e GABRIEL ORBELI FRANÇA  
Para verificar a validade das assinaturas, acesse <https://cajati.1doc.com.br/verificacao/FD25-553D-630B-C23A>





# PREFEITURA DO MUNICÍPIO DE CAJATI

Estado de São Paulo

[www.cajati.sp.gov.br](http://www.cajati.sp.gov.br) - [compras@cajati.sp.gov.br](mailto:compras@cajati.sp.gov.br)

Divisão de Licitações e Contratos

(13) 3854-8700

[compras@cajati.sp.gov.br](mailto:compras@cajati.sp.gov.br)

A N E X O VII



## MODELO DE DECLARAÇÃO DE EMPRESA IDÔNEA

(papel timbrado da licitante)

CONCORRÊNCIA Nº 032/2023.

PROCESSO ADMINISTRATIVO ELETRÔNICO Nº 994/2023 1DOC

(NOME DA EMPRESA) \_\_\_\_\_ CNPJ nº \_\_\_\_\_, sediada (endereço completo) \_\_\_\_\_, declara sob as penas da lei, que até a presente data **não foi declarada inidônea**, bem como não está cumprindo pena de suspensão temporária de participação em licitações, junto a órgãos da Administração Pública, direta, indireta ou fundacional, em virtude de contratos firmados anteriormente. Declarando ainda que não há nenhum fato impeditivo de sua participação na presente licitação.

....., de ..... de 2023.

\_\_\_\_\_  
Nome, RG, Função ou cargo e Assinatura

Visto  
Secretaria de Assuntos  
Jurídicos

Página 49 de 52

Assinado por 4 pessoas: ROSEMEIRE VIEIRA DOS SANTOS, LUIZ HENRIQUE KOGA, CIRINEU SILAS BITENCOURT e GABRIEL ORBELI FRANÇA  
Para verificar a validade das assinaturas, acesse <https://cajati.1doc.com.br/verificacao/FD25-553D-630B-C23A>

158/872



# PREFEITURA DO MUNICÍPIO DE CAJATI

Estado de São Paulo

[www.cajati.sp.gov.br](http://www.cajati.sp.gov.br) - [compras@cajati.sp.gov.br](mailto:compras@cajati.sp.gov.br)

Divisão de Licitações e Contratos

(13) 3854-8700

[compras@cajati.sp.gov.br](mailto:compras@cajati.sp.gov.br)



## ANEXO VIII

### DECLARAÇÃO DE AUSÊNCIA DE PARENTESCO E VÍNCULO

CONCORRÊNCIA Nº 032/2023.

PROCESSO ADMINISTRATIVO ELETRÔNICO Nº 994/2023 1DOC

### DECLARAÇÃO

(Razão Social) \_\_\_\_\_

CNPJ/MF Nº \_\_\_\_\_

Sediada \_\_\_\_\_

(Endereço Completo)

Declara, sob as penas da lei, que na qualidade de proponente de procedimento licitatório sob a modalidade Concorrência, sob nº 032/2023, instaurada pelo Município de **Cajati - SP**, não integra nosso corpo social, nem nosso quadro funcional empregado público ou membro comissionado de órgão direto ou indireto da Administração Municipal.

Por ser verdade, firmamos o presente.

Data \_\_\_\_\_

Local \_\_\_\_\_

Nome do declarante \_\_\_\_\_

RG \_\_\_\_\_

CPF \_\_\_\_\_

OBS. Esta declaração deverá ser emitida em papel timbrado da empresa proponente e carimbada com o número do CNPJ.

Visto

Secretaria de Assuntos

Jurídicos

Página 50 de 52

Assinado por 4 pessoas: ROSEMEIRE VIEIRA DOS SANTOS, LUIZ HENRIQUE KOGA, CIRINEU SILAS BITENCOURT e GABRIEL ORBELI FRANÇA  
Para verificar a validade das assinaturas, acesse <https://cajati.1doc.com.br/verificacao/FD25-553D-630B-C23A> e informe o código FD25-553D-630B-C23A



**ANEXO IX**

**TERMO DE CIÊNCIA E DE NOTIFICAÇÃO  
(Contratos)**

**CONTRATANTE: PREFEITURA DO MUNICÍPIO DE CAJATI**

**CONTRATADO:**

**CONTRATO Nº:**

**OBJETO:**

**ADVOGADO (S)/ Nº OAB:**

Pelo presente TERMO, nós, abaixo identificados:

**1. Estamos CIENTES de que:**

a) o ajuste acima referido estará sujeito a análise e julgamento pelo Tribunal de Contas do Estado de São Paulo, cujo trâmite processual ocorrerá pelo sistema eletrônico;

b) poderemos ter acesso ao processo, tendo vista e extraindo cópias das manifestações de interesse, Despachos e Decisões, mediante regular cadastramento no Sistema de Processo Eletrônico, conforme dados abaixo indicados, em consonância com o estabelecido na Resolução nº 01/2011 do TCEP;

c) além de disponíveis no processo eletrônico, todos os Despachos e Decisões que vierem a ser tomados, relativamente ao aludido processo, serão publicados no Diário Oficial do Estado, Caderno do Poder Legislativo, parte do Tribunal de Contas do Estado de São Paulo, em conformidade com o artigo 90 da Lei Complementar nº 709, de 14 de janeiro de 1993, iniciando-se, a partir de então, a contagem dos prazos processuais, conforme regras do Código de Processo Civil;

d) Qualquer alteração de endereço – residencial ou eletrônico – ou telefones de contato deverá ser comunicada pelo interessado, peticionando no processo.

**2. Damo-nos por NOTIFICADOS para:**

a) O acompanhamento dos atos do processo até seu julgamento final e consequente publicação;

b) Se for o caso e de nosso interesse, nos prazos e nas formas legais e regimentais, exercer o direito de defesa, interpor recursos e o que mais couber.

**LOCAL e DATA:** Cajati, \_\_\_\_ de \_\_\_\_ de \_\_\_\_.

\_\_\_\_\_  
**Visto**

**Secretaria de Assuntos**

**Jurídicos**





# PREFEITURA DO MUNICÍPIO DE CAJATI

Estado de São Paulo

[www.cajati.sp.gov.br](http://www.cajati.sp.gov.br) - [compras@cajati.sp.gov.br](mailto:compras@cajati.sp.gov.br)

**Divisão de Licitações e Contratos**

(13) 3854-8700

[compras@cajati.sp.gov.br](mailto:compras@cajati.sp.gov.br)



## **GESTOR DO ÓRGÃO/ENTIDADE:**

Nome:

Cargo: Secretaria Municipal de

CPF:

RG:

Data de Nascimento:

Endereço residencial completo:

E-mail institucional:

E-mail pessoal:

Telefone(s):

Assinatura: \_\_\_\_\_

## **Responsáveis que assinaram o ajuste:**

### **Pela CONTRATANTE:**

Nome: LUIZ HENRIQUE KOGA

Cargo: Prefeito

CPF:

RG:

Data de Nascimento:

Endereço residencial completo:

E-mail institucional: [gabinete@cajati.sp.gov.br](mailto:gabinete@cajati.sp.gov.br)

E-mail pessoal:

Telefone(s):

Assinatura: \_\_\_\_\_

### **Pela CONTRATADA:**

Nome:

Cargo:

CPF:

RG:

Data de Nascimento:

Endereço residencial completo:

E-mail institucional:

E-mail pessoal:

Telefone(s):

Assinatura: \_\_\_\_\_

Visto

Secretaria de Assuntos

Jurídicos

Página 52 de 52

Assinado por 4 pessoas: ROSEMEIRE VIEIRA DOS SANTOS, LUIZ HENRIQUE KOGA, CIRINEU SILAS BITENCOURT e GABRIEL ORBELI FRANÇA  
Para verificar a validade das assinaturas, acesse <https://cajati.1doc.com.br/verificacao/FD25-553D-630B-C23A> e informe o código FD25-553D-630B-C23A





## VERIFICAÇÃO DAS ASSINATURAS



Código para verificação: FD25-553D-630B-C23A

Este documento foi assinado digitalmente pelos seguintes signatários nas datas indicadas:

- ✓ ROSEMEIRE VIEIRA DOS SANTOS (CPF 267.XXX.XXX-00) em 12/12/2023 13:54:50 (GMT-03:00)  
Papel: Assinante  
Emitido por: Sub-Autoridade Certificadora 1Doc (Assinatura 1Doc)
- ✓ LUIZ HENRIQUE KOGA (CPF 087.XXX.XXX-13) em 12/12/2023 14:02:45 (GMT-03:00)  
Papel: Assinante  
Emitido por: Sub-Autoridade Certificadora 1Doc (Assinatura 1Doc)
- ✓ CIRINEU SILAS BITENCOURT (CPF 111.XXX.XXX-61) em 12/12/2023 14:08:27 (GMT-03:00)  
Papel: Assinante  
Emitido por: Sub-Autoridade Certificadora 1Doc (Assinatura 1Doc)
- ✓ GABRIEL ORBELI FRANÇA (CPF 456.XXX.XXX-73) em 12/12/2023 14:19:38 (GMT-03:00)  
Papel: Assinante  
Emitido por: Sub-Autoridade Certificadora 1Doc (Assinatura 1Doc)

Para verificar a validade das assinaturas, acesse a Central de Verificação por meio do link:

<https://cajati.1doc.com.br/verificacao/FD25-553D-630B-C23A>

**Proc. Administrativo 14- 994/2023**

**De:** Jailton S. - SEADM-DESUP

**Para:** GAB - Gabinete do Prefeito - A/C Luiz K.

**Data:** 12/12/2023 às 14:23:25

Anexo para assinatura digital a lauda visando a publicidade externa do procedimento.

—  
**Jailton Pereira Dos Santos**

*Divisão de Licitações e Contratos*

**Anexos:**

ABERTURA\_CCO\_32\_2023.pdf

---

Assinado digitalmente (anexos) por:

Assinante	Data	Assinatura
Luiz Henrique Koga	12/12/2023 14:32:46	1Doc LUIZ HENRIQUE KOGA CPF 087.XXX.XXX-13

Para verificar as assinaturas, acesse <https://cajati.1doc.com.br/verificacao/> e informe o código: **54A3-9A05-4428-68C5**

**PREFEITURA DO MUNICÍPIO DE CAJATI**

**PROCESSO ADMINISTRATIVO ELETRÔNICO Nº 994/2023 1DOC**

**CONCORRÊNCIA Nº 032/2023**

**OBJETO:** Contratação de empresa especializada para a execução de pintura e adequação de cobertura da E.M. Profº Francisco José de Lima Junior, situada na Rua Roma, nº 426 – Bairro Vila Antunes – Cajati/SP.

Encontra-se aberta na Prefeitura do Município de Cajati – SP, a Concorrência nº 032/2023 – Processo Administrativo Eletrônico nº 994/2023 1Doc, tipo Menor Preço Global. A abertura dos envelopes dar-se-á no dia 24 de janeiro de 2024 às 09:00 horas. O edital em inteiro teor, estará a disposição dos interessados, de 2ª a 6ª feira das 10:00 às 11:30 h e das 13:30 h às 14:30 h, na Praça do Paço Municipal, nº 10 – Centro – Cajati – SP. Valor do Edital: R\$ 17,79 (dezesete reais e setenta e nove centavos). Informações poderão ser obtidas no endereço acima ou pelo telefone: (13) 3854-8700 ou pelo e-mail [compras@cajati.sp.gov.br](mailto:compras@cajati.sp.gov.br).

Cajati/SP, 12 de dezembro de 2023.

**LUIZ HENRIQUE KOGA**

**Prefeito Municipal**



## VERIFICAÇÃO DAS ASSINATURAS



Código para verificação: 54A3-9A05-4428-68C5

Este documento foi assinado digitalmente pelos seguintes signatários nas datas indicadas:



LUIZ HENRIQUE KOGA (CPF 087.XXX.XXX-13) em 12/12/2023 14:32:44 (GMT-03:00)

Papel: Assinante

Emitido por: Sub-Autoridade Certificadora 1Doc (Assinatura 1Doc)

Para verificar a validade das assinaturas, acesse a Central de Verificação por meio do link:

<https://cajati.1doc.com.br/verificacao/54A3-9A05-4428-68C5>



## Proc. Administrativo 15- 994/2023

---

**De:** Jailton S. - SEADM-DESUP

**Para:** SEADM-DESUP - Departamento de Suprimentos

**Data:** 12/12/2023 às 14:49:30

**Setores envolvidos:**

GAB, SEADM, SEAJ, SEFIT, SEADM-DESUP, SEAJ-PGM-PROC3

**Contratação de uma empresa especializada, para a execução de pintura e adequação de cobertura da E.M. Profº Francisco José de Lima Junior, sito a Rua Roma, nº 426 – Bairro Vila Antunes – Cajati/SP**

Anexo aos autos a publicação da abertura da licitação na página da Prefeitura do Município de Cajati - SP em [www.cajati.sp.gov.br](http://www.cajati.sp.gov.br) link Concorrências.

—  
**Jailton Pereira Dos Santos**  
*Divisão de Licitações e Contratos*

**Anexos:**

SITE\_PMC\_ABERTURA\_CCO\_32\_2023.pdf



## VERIFICAÇÃO DAS ASSINATURAS



Código para verificação: C082-2E54-0A7C-812B

Este documento foi assinado digitalmente pelos seguintes signatários nas datas indicadas:



JAILTON PEREIRA DOS SANTOS (CPF 251.XXX.XXX-03) em 12/12/2023 14:49:55 (GMT-03:00)

Papel: Assinante

Emitido por: Sub-Autoridade Certificadora 1Doc (Assinatura 1Doc)

Para verificar a validade das assinaturas, acesse a Central de Verificação por meio do link:

<https://cajati.1doc.com.br/verificacao/C082-2E54-0A7C-812B>

8339 ANEXOS CONCORRÊNCIA Nº 032-2023 12/12/2023

8338 EDITAL DA CONCORRÊNCIA Nº 032-2023 12/12/2023

Arquivo (Obrigatório)

Nome (Obrigatório)

Data de cadastro:

## Nº da Licitação: 32 - Ano: 2023 - Modalidade: Concorrência Pública

[Voltar](#)

Nº do Processo

994

**Data de Acolhimento/Horario:** 13/12/2023 | 08:00:00

**Data de Abertura/Horario:** 24/01/2024 | 09:00:00

**Data da Disputa/Horario:** 24/01/2024 | 09:00:00

### Objeto

**Contratação de empresa especializada para a execução de pintura e adequação de cobertura da E.M. Profº Francisco José de Lima Junior, situada na Rua Roma, nº 426 – Bairro Vila Antunes – Cajati/SP**

### Resumo

**Contratação de empresa especializada para a execução de pintura e adequação de cobertura da E.M. Profº Francisco José de Lima Junior, situada na Rua Roma, nº 426 – Bairro Vila Antunes – Cajati/SP**

### Vídeo Aula

**Proc. Administrativo 16- 994/2023**

**De:** Jailton S. - SEADM-DESUP

**Para:** SEADM-DESUP - Departamento de Suprimentos

**Data:** 12/12/2023 às 14:51:13

Anexo para assinatura digital a lauda visando a publicação da abertura da licitação no Mural do Paço da Prefeitura do Município de Cajati - SP.

—  
**Jailton Pereira Dos Santos**  
*Divisão de Licitações e Contratos*

**Anexos:**

LAUDA\_MURAL\_CCO\_32\_2023.pdf

---

Assinado digitalmente (anexos) por:

Assinante	Data	Assinatura
Rosemeire Vieira Dos Santo...	12/12/2023 15:39:15	1Doc ROSEMEIRE VIEIRA DOS SANTOS CPF 267.XXX.XXX-...

Para verificar as assinaturas, acesse <https://cajati.1doc.com.br/verificacao/> e informe o código: **EADA-A495-DDDC-86BF**

Cajati/SP, 12 de dezembro de 2023.

**DO : DEPTO DE SUPRIMENTOS**

**PARA : SECRETARIA DE ADMINISTRAÇÃO E GESTÃO DE PESSOAS**

Solicitamos a gentileza de fixar no mural, o extrato da **CONCORRÊNCIA Nº 032/2023** referente à **Contratação de empresa especializada para a execução de pintura e adequação de cobertura da E.M. Profº Francisco José de Lima Junior, situada na Rua Roma, nº 426 – Bairro Vila Antunes – Cajati/SP.**

Prazo para o recebimento do Envelope nº 01 - **“DOCUMENTAÇÃO”** e Envelope nº 02 - **“PROPOSTA COMERCIAL”**:

Até às 09:00 horas, do dia **24 de janeiro de 2024**.

Os **Envelopes nº 01 - “DOCUMENTAÇÃO” e nº 02 - “PROPOSTA COMERCIAL”** deverão ser entregues na **Seção de Protocolo** da Prefeitura do Município de Cajati - SP, situado na Praça do Paço Municipal – Centro - Cajati - SP.

O início da abertura do envelope nº 01 - **“DOCUMENTAÇÃO”** ocorrerá às 09:00 horas do dia **24 de** janeiro de 2024, na Sala de Licitações, no mesmo endereço acima mencionado, seguindo-se, após, a abertura do envelope nº 02 - **“PROPOSTA COMERCIAL”**, desde que ocorra desistência expressa de interposição de recursos, de acordo com o inciso III, art. 43 da Lei Federal nº 8.666/93 e suas atualizações.

#### **1 - OBJETO**

**Contratação de empresa especializada para a execução de pintura e adequação de cobertura da E.M. Profº Francisco José de Lima Junior, situada na Rua Roma, nº 426 – Bairro Vila Antunes – Cajati/SP.**

Poderão as empresas interessadas na participação desta licitação efetuar visita técnica, comprovando que o mesmo visitou o(s) local(is) do(s) serviço(s), não sendo esta condição habilitatória para as empresas, sendo facultativa e de interesse dos próprios licitantes;

Em caso de interesse em realizar a visita técnica, o responsável da empresa deverá comparecer entre os dias 13 de dezembro de 2023 à 23 de janeiro de 2024, das 08:00 horas às 11:00 horas, na Secretaria Municipal de Obras e Mobilidade urbana da Prefeitura Municipal de Cajati, na Praça do Paço Municipal – Centro – Cajati – SP, mediante agendamento com a Secretaria Municipal de Obras e Mobilidade Urbana, através do Telefone (13) 3854-8700. Para a visita técnica, o responsável deverá apresentar-se munido de comprovação de fazer parte do quadro de funcionários da empresa, para, junto com a equipe técnica da Prefeitura Municipal de Cajati, proceder a visita. Deverá anexar o Atestado de Visita Técnica devidamente preenchido conforme Anexo V do edital ou declaração de que optou em não realizar a Visita Técnica conforme modelo no mesmo Anexo V do edital.

Atenciosamente,

**ROSEMEIRE VIEIRA DOS SANTOS**  
**Departamento de Suprimentos**

**Publicado no Mural**  
**Em \_\_/\_\_/2023**

**Responsável**

Assinado por 1 pessoa: ROSEMEIRE VIEIRA DOS SANTOS  
Para verificar a validade das assinaturas, acesse <https://cajati.1doc.com.br/verificacao/EADA-A495-DDDC-86BF> e informe o código EADA-A495-DDDC-86BF





## VERIFICAÇÃO DAS ASSINATURAS



Código para verificação: EADA-A495-DDDC-86BF

Este documento foi assinado digitalmente pelos seguintes signatários nas datas indicadas:



ROSEMEIRE VIEIRA DOS SANTOS (CPF 267.XXX.XXX-00) em 12/12/2023 15:39:13 (GMT-03:00)

Papel: Assinante

Emitido por: Sub-Autoridade Certificadora 1Doc (Assinatura 1Doc)

Para verificar a validade das assinaturas, acesse a Central de Verificação por meio do link:

<https://cajati.1doc.com.br/verificacao/EADA-A495-DDDC-86BF>

**Proc. Administrativo 17- 994/2023**

**De:** Jailton S. - SEADM-DESUP

**Para:** SEADM-DESUP - Departamento de Suprimentos

**Data:** 12/12/2023 às 14:53:22

Anexo para assinaturas digitais a convocação dos servidores que irão participar do procedimento.

—  
**Jailton Pereira Dos Santos**

*Divisão de Licitações e Contratos*

**Anexos:**

CONVOCACAO\_CCO\_32\_2023.pdf

---

Assinado digitalmente (anexos) por:

Assinante	Data	Assinatura	
Lucielen de Jesus Camargo ...	12/12/2023 15:00:46	1Doc	LUCIELEN DE JESUS CAMARGO HENRIQUESSON COSTA...
Francielli Ribeiro Miguel	12/12/2023 15:14:04	1Doc	FRANCIELLI RIBEIRO MIGUEL CPF 409.XXX.XXX-64
Silverio Domingues	12/12/2023 15:31:39	1Doc	SILVERIO DOMINGUES CPF 129.XXX.XXX-09
Rosemeire Vieira Dos Santo...	12/12/2023 15:38:50	1Doc	ROSEMEIRE VIEIRA DOS SANTOS CPF 267.XXX.XXX-...
Antonia Cicera Linard	12/12/2023 17:05:50	1Doc	ANTONIA CICERA LINARD CPF 130.XXX.XXX-10
Thierry Tavares de Oliveir...	13/12/2023 08:10:12	1Doc	THIERRY TAVARES DE OLIVEIRA CPF 491.XXX.XXX-...

Para verificar as assinaturas, acesse <https://cajati.1doc.com.br/verificacao/> e informe o código: **D5F8-C63F-E04C-178A**

Cajati/SP, 12 de dezembro de 2023.

**DO: DEPARTAMENTO DE SUPRIMENTOS**  
**PARA: COMISSÃO DE LICITAÇÕES**

**REF.: CONCORRÊNCIA Nº 32/2023**

Vimos por meio desta convocar a Comissão de Licitações que participará de Licitações para esta Prefeitura, sendo:

• **Concorrência nº 032/2023 – Processo Administrativo Eletrônico nº 994/2023 1Doc**  
**Contratação de empresa especializada para a execução de pintura e adequação de cobertura da E.M. Profº Francisco José de Lima Junior, sito a Rua Roma, nº 426 – Bairro Vila Antunes – Cajati/SP.**

1. Francielli Ribeiro Miguel – Presidente;
2. Antônio Cícera Linard – Membro;
3. Silvério Domingues – Membro;
4. Lucielen de Jesus Camargo Henriquesson Costa – Membro;
5. Thierry Tavares de Oliveira - Membro.

Designados conforme portaria 55 de 17/01/2023.

Os convocados deverão apresentar-se na sala de licitações da Prefeitura do Município de Cajati em 24/01/2024 às 09:00 horas.

Sendo o que temos para o momento.  
Atenciosamente,

**ROSEMEIRE VIEIRA DOS SANTOS**  
**Departamento de Suprimentos**

Ciente:

**Francielli R. Miguel**  
**Presidente**

**Antônia C. Linard**  
**Membro**

**Silvério Domingues**  
**Membro**

**Lucielen J. C. H. Costa**  
**Membro**

**Thierry T. Oliveira**  
**Membro**



## VERIFICAÇÃO DAS ASSINATURAS



Código para verificação: D5F8-C63F-E04C-178A

Este documento foi assinado digitalmente pelos seguintes signatários nas datas indicadas:

- ✓ LUCIELEN DE JESUS CAMARGO HENRIQUESSON COSTA (CPF 299.XXX.XXX-50) em 12/12/2023 15:00:44 (GMT-03:00)  
Papel: Assinante  
Emitido por: Sub-Autoridade Certificadora 1Doc (Assinatura 1Doc)
- ✓ FRANCIELLI RIBEIRO MIGUEL (CPF 409.XXX.XXX-64) em 12/12/2023 15:14:02 (GMT-03:00)  
Papel: Assinante  
Emitido por: Sub-Autoridade Certificadora 1Doc (Assinatura 1Doc)
- ✓ SILVERIO DOMINGUES (CPF 129.XXX.XXX-09) em 12/12/2023 15:31:36 (GMT-03:00)  
Papel: Assinante  
Emitido por: Sub-Autoridade Certificadora 1Doc (Assinatura 1Doc)
- ✓ ROSEMEIRE VIEIRA DOS SANTOS (CPF 267.XXX.XXX-00) em 12/12/2023 15:38:47 (GMT-03:00)  
Papel: Assinante  
Emitido por: Sub-Autoridade Certificadora 1Doc (Assinatura 1Doc)
- ✓ ANTONIA CICERA LINARD (CPF 130.XXX.XXX-10) em 12/12/2023 17:05:48 (GMT-03:00)  
Papel: Assinante  
Emitido por: Sub-Autoridade Certificadora 1Doc (Assinatura 1Doc)
- ✓ THIERRY TAVARES DE OLIVEIRA (CPF 491.XXX.XXX-90) em 13/12/2023 08:10:10 (GMT-03:00)  
Papel: Assinante  
Emitido por: Sub-Autoridade Certificadora 1Doc (Assinatura 1Doc)

Para verificar a validade das assinaturas, acesse a Central de Verificação por meio do link:

<https://cajati.1doc.com.br/verificacao/D5F8-C63F-E04C-178A>

**Proc. Administrativo 18- 994/2023**

**De:** Jailton S. - SEADM-DESUP

**Para:** SEADM-DESUP - Departamento de Suprimentos

**Data:** 12/12/2023 às 16:33:35

Anexo aos autos a publicação da abertura da licitação no Mural do Paço da Prefeitura do Município de Cajati - SP e solicito a assinatura do servidor do Departamento.

—  
**Jailton Pereira Dos Santos**  
*Divisão de Licitações e Contratos*

**Anexos:**

CCF\_001126.pdf

---

Assinado digitalmente (anexos) por:

Assinante	Data	Assinatura	
Jailton Pereira Dos Santos	12/12/2023 16:34:04	1Doc	JAILTON PEREIRA DOS SANTOS CPF 251.XXX.XXX-0...
Rodrigo Ricardo Pereira Bo...	15/12/2023 17:16:22	1Doc	RODRIGO RICARDO PEREIRA BOTARO CPF 439.XXX.X...

Para verificar as assinaturas, acesse <https://cajati.1doc.com.br/verificacao/> e informe o código: **A56F-1595-CD07-173C**



Cajati/SP, 12 de dezembro de 2023.

DO : DEPTO DE SUPRIMENTOS

PARA : SECRETARIA DE ADMINISTRAÇÃO E GESTÃO DE PESSOAS

Solicitamos a gentileza de fixar no mural, o extrato da **CONCORRÊNCIA Nº 032/2023** referente à **Contratação de empresa especializada para a execução de pintura e adequação de cobertura da E.M. Profº Francisco José de Lima Junior, situada na Rua Roma, nº 426 - Bairro Vila Antunes - Cajati/SP.**

Prazo para o recebimento do Envelope nº 01 - "**DOCUMENTAÇÃO**" e Envelope nº 02 - "**PROPOSTA COMERCIAL**".

Até às 09:00 horas, do dia 24 de janeiro de 2024.

Os **Envelopes nº 01 - "DOCUMENTAÇÃO" e nº 02 - "PROPOSTA COMERCIAL"** deverão ser entregues na **Seção de Protocolo** da Prefeitura do Município de Cajati - SP, situado na Praça do Paço Municipal - Centro - Cajati - SP.

O início da abertura do envelope nº 01 - "**DOCUMENTAÇÃO**" ocorrerá às 09:00 horas do dia 24 de janeiro de 2024, na Sala de Licitações, no mesmo endereço acima mencionado, seguindo-se, após, a abertura do envelope nº 02 - "**PROPOSTA COMERCIAL**", desde que ocorra desistência expressa de interposição de recursos, de acordo com o inciso III, art. 43 da Lei Federal nº 8.666/93 e suas atualizações.

#### 1 - OBJETO

**Contratação de empresa especializada para a execução de pintura e adequação de cobertura da E.M. Profº Francisco José de Lima Junior, situada na Rua Roma, nº 426 - Bairro Vila Antunes - Cajati/SP.**

Poderão as empresas interessadas na participação desta licitação efetuar visita técnica, comprovando que o mesmo visitou o(s) local(is) do(s) serviço(s), não sendo esta condição habilitatória para as empresas, sendo facultativa e de interesse dos próprios licitantes;

Em caso de interesse em realizar a visita técnica, o responsável da empresa deverá comparecer entre os dias 13 de dezembro de 2023 à 23 de janeiro de 2024, das 08:00 horas às 11:00 horas, na Secretaria Municipal de Obras e Mobilidade urbana da Prefeitura Municipal de Cajati, na Praça do Paço Municipal - Centro - Cajati - SP, mediante agendamento com a Secretaria Municipal de Obras e Mobilidade Urbana, através do Telefone (13) 3854-8700. Para a visita técnica, o responsável deverá apresentar-se munido de comprovação de fazer parte do quadro de funcionários da empresa, para, junto com a equipe técnica da Prefeitura Municipal de Cajati, proceder a visita. Deverá anexar o Atestado de Visita Técnica devidamente preenchido conforme Anexo V do edital ou declaração de que optou em não realizar a Visita Técnica conforme modelo no mesmo Anexo V do edital.

Atenciosamente,

**ROSEMEIRE VIEIRA DOS SANTOS**  
Departamento de Suprimentos

Publicado no Mural  
Em 12/12/2023

  
Responsável



## VERIFICAÇÃO DAS ASSINATURAS



Código para verificação: EADA-A495-DDDC-86BF

Este documento foi assinado digitalmente pelos seguintes signatários nas datas indicadas:



ROSEMEIRE VIEIRA DOS SANTOS (CPF 267.XXX.XXX-00) em 12/12/2023 15:39:13 (GMT-03:00)

Papel: Assinante

Emitido por: Sub-Autoridade Certificadora 1Doc (Assinatura 1Doc)

Para verificar a validade das assinaturas, acesse a Central de Verificação por meio do link:

<https://cajati.1doc.com.br/verificacao/EADA-A495-DDDC-86BF>

Assinado por 2 pessoas: JAILTON PEREIRA DOS SANTOS e RODRIGO RICARDO PEREIRA BOTARO  
Para verificar a validade das assinaturas, acesse <https://cajati.1doc.com.br/verificacao/A56F-1595-CD07-173C> e informe o código A56F-1595-CD07-173C





## VERIFICAÇÃO DAS ASSINATURAS



Código para verificação: A56F-1595-CD07-173C

Este documento foi assinado digitalmente pelos seguintes signatários nas datas indicadas:



JAILTON PEREIRA DOS SANTOS (CPF 251.XXX.XXX-03) em 12/12/2023 16:34:02 (GMT-03:00)

Papel: Assinante

Emitido por: Sub-Autoridade Certificadora 1Doc (Assinatura 1Doc)



RODRIGO RICARDO PEREIRA BOTARO (CPF 439.XXX.XXX-80) em 15/12/2023 17:16:19  
(GMT-03:00)

Papel: Assinante

Emitido por: Sub-Autoridade Certificadora 1Doc (Assinatura 1Doc)

Para verificar a validade das assinaturas, acesse a Central de Verificação por meio do link:

<https://cajati.1doc.com.br/verificacao/A56F-1595-CD07-173C>

## Proc. Administrativo 19- 994/2023

**De:** Jailton S. - SEADM-DESUP

**Para:** SEADM-DESUP - Departamento de Suprimentos

**Data:** 13/12/2023 às 07:41:43

**Setores envolvidos:**

GAB, SEADM, SEAJ, SEFIT, SEADM-DAGP, SEADM-DESUP, SMOM-DPO, SMOM-DPO-DAC, SEAJ-PGM-PROC3

**Contratação de uma empresa especializada, para a execução de pintura e adequação de cobertura da E.M. Profº Francisco José de Lima Junior, sito a Rua Roma, nº 426 – Bairro Vila Antunes – Cajati/SP**

Anexo aos autos a publicação da abertura da licitação no Diário Oficial do Município de Cajati - SP, Jornal Gazeta SP e no Diário Oficial do Estado de São Paulo - IMESP-DOE/SP.

—  
**Jailton Pereira Dos Santos**  
*Divisão de Licitações e Contratos*

**Anexos:**

DOE\_ABERTURA\_CCO\_32\_2023.pdf

DOM\_CCO\_32\_2023.pdf

GAZETA\_SP\_CCO\_32\_2023.pdf

Assinado por 1 pessoa: JAILTON PEREIRA DOS SANTOS  
Para verificar a validade das assinaturas, acesse <https://cajati.1doc.com.br/verificacao/3FCA-8B26-A6D6-B4D5> e informe o código 3FCA-8B26-A6D6-B4D5



## VERIFICAÇÃO DAS ASSINATURAS



Código para verificação: 3FCA-8B26-A6D6-B4D5

Este documento foi assinado digitalmente pelos seguintes signatários nas datas indicadas:



JAILTON PEREIRA DOS SANTOS (CPF 251.XXX.XXX-03) em 13/12/2023 07:42:08 (GMT-03:00)

Papel: Assinante

Emitido por: Sub-Autoridade Certificadora 1Doc (Assinatura 1Doc)

Para verificar a validade das assinaturas, acesse a Central de Verificação por meio do link:

<https://cajati.1doc.com.br/verificacao/3FCA-8B26-A6D6-B4D5>



onde serão realizados shows da programação do Natal Encantado 2023, conforme Termo de Referência.

De conformidade com o julgamento referente a presente Licitação, Adjuízo e Homologação o procedimento licitatório, realizado na modalidade CHAMADA PÚBLICA, autorizando a lavratura do respectivo contrato ou retirada de documento equivalente, nos seguintes valores:

RESTAURANTE E LANCHONETE CORDEIRO LTDA (CNPJ: 23.841.195/0001-06)

Item A

Valor Total: R\$ 1.100,00 (um mil e cem reais)

44.400,629 TIARA ELIZABETE RIBEIRO (CNPJ: 44.400.629/0001-28)

Item B e G

Valor Total: R\$ 4.705,00 (quatro mil, setecentos e cinco reais)

47.545,783 REGINA MARIA FLORENCO DO AMARAL RODRIGUES (CNPJ: 47.545.783/0001-52)

Item E

Valor Total: R\$ 1.200,00 (um mil e duzentos reais)

EDWY YUDI GONÇALVES 23687914852 - ME (CNPJ: 43.912.154/0001-62)

Item H

Valor Total: R\$ 900,00 (novecentos reais)

LUÍZ HENRIQUE KOGA

Processo Administrativo Eletrônico Nº 994/2023

100C

CONCORRÊNCIA Nº 032/2023

OBJETO: Contratação de empresa especializada para a execução de pintura e adequação de cobertura da E.M. Profº Francisco José de Lima Junior, situada na Rua Roma, nº 426 – Bairro Vila Antunes – Cajati/SP.

Encontra-se aberta a Prefeitura do Município de Cajati – SP a Concorrência nº 032/2023 – Processo Administrativo Eletrônico nº 994/2023, tipo, tipo Menor Preço Global. A abertura dos envelopes dar-se-á no dia 24 de janeiro de 2024 às 09:00 horas. O edital em inteiro teor, está à disposição dos interessados, de 2ª a 6ª feira das 10:00 às 11:30 h e das 13:30 h às 14:30 h, na Praça do Pácio Municipal, nº 10 – Centro – Cajati – SP. Valor do Edital: R\$ 17,9 (dezessete reais e setenta e nove centavos). Informações poderão ser obtidas no endereço acima ou pelo telefone: (13) 3854-8700 ou pelo e-mail: compras@cajati.sp.gov.br.

Cajati/SP, 12 de dezembro de 2023.

LUÍZ HENRIQUE KOGA

Prefeito Municipal

## CAMPINA DO MONTE ALEGRE

### PREFEITURA MUNICIPAL DE CAMPINA DO MONTE ALEGRE

RATIFICAÇÃO DE DISPENSA DE LICITAÇÃO

Referência: Processo nº 111/2023 - Dispensa de Licitação nº 74/2023

Após manifestação da Secretaria Municipal de Assuntos Jurídicos, no uso das atribuições legais a mim conferidas e em conformidade com a Lei Federal nº. 8.666/93 e suas atualizações posteriores, considera-se RATIFICADO a contratação nos termos do artigo 24, XIII da Lei Federal nº. 11.413/2021, a favor da empresa SERVIDOR DE APRENDIZAGEM COMERCIAL SENAC, pelo valor de R\$ 7.222,22 (sete mil, duzentos e vinte e reais e vinte e dois centavos), para PRESTAÇÃO DE SERVIÇOS DE ELABORAÇÃO DO PLANO REGIONAL DE TURISMO, PELO PRAZO DE 12 (DOZE) MESES, conforme termo de referência, Gabinete do Prefeito, 07 de dezembro de 2023. TIAGO RICARDO FERREIRA

- Prefeito Municipal.

TERMO DE RATIFICAÇÃO E HOMOLOGAÇÃO

Inexigibilidade nº 06/2023 - Processo Administrativo nº 110/2023

TIAGO RICARDO FERREIRA, Prefeito do Município de Campina do Monte Alegre, estando de acordo com o parecer jurídico e demais documentos constantes no processo administrativo no uso das atribuições legais a mim conferidas e em conformidade com a Lei Federal nº. 8.666/93 e suas atualizações considera-se RATIFICADO o presente processo, AUTORIZANDO a INEXIGIBILIDADE DE LICITAÇÃO, porém dispensando a Licitação, conforme o que preceitua o artigo 25, "caput" e inciso III da Lei Federal nº. 8.666/93 e suas alterações, para a CONTRATAÇÃO DA Banda Picado Capital na festa de Réveillon da Prefeitura Municipal, no dia 31/12/2023, pelo valor de R\$ 38.000,00 (trinta e oito mil reais), Campina do Monte Alegre/SP, 07 de dezembro de 2023. TIAGO RICARDO FERREIRA - Prefeito Municipal.

Campinas, 12 de dezembro de 2023.

## CAMPINAS

### PREFEITURA MUNICIPAL DE CAMPINAS

AVISO DE LICITAÇÃO Concorrência nº 20/2023- Processo Administrativo:PMC/2023.00032685-11 (19990/045271)- Interessado: Município de Campinas -Objeto: Venda de 02 (duas) áreas de terreno, limitadas aos proprietários indiciados, correspondentes a partes da passagem de pedestres, localizada entre os lotes 09 e 10 e entre os lotes 30 e 31, na quadra F do quarteirão 3873 do Cadastro Municipal, do loteamento Jardim New York, com 100,00 m² de área cada.-Entrega dos envelopes: às 10h do dia 19/02/2024.Sessão Pública de Abertura:às 10h do dia 19/02/2024.Disponibilidade do Edital: a partir de 13/12/2023, no portal eletrônico licitacoes.campinas.sp.gov.br. Esclarecimentos adicionais, pelos telefones (19) 2116-0678, 2116-0679, 2116-8401 e 2116-0191. Campinas, 12 de dezembro de 2023. RAFAEL BERNARDES PEROTO DOS SANTOS Diretor do Departamento de Licitações

Campinas, 12 de dezembro de 2023.

campolimpoaulista.sp.gov.br. Para maiores esclarecimentos e informações pelos telefones: (11) 4039-8376/4039-8326 ou diretamente na Diretoria de Compras e Licitações desta Prefeitura, no horário das 09 às 16 horas, na Avenida Adherbal da Costa Moreira, 255, Centro, Campo Limpo Paulista, de segunda à sexta-feira, exceto feriados e pontos facultativos

ALYNE SILVA SOUSA

Secretaria Municipal de Saúde

Secretaria Municipal de Saúde

PREGÃO ELETRÔNICO Nº. 122/23 – Objeto: Contratação de empresa para fornecimento de material gráfico para distribuição nos centros de referência de Assistência Social, CRAS e CREAS, conforme descritivo constante do Anexo I deste Edital, do tipo MENOR VALOR DO LOTE, CADASTRAMENTO E ABERTURA DAS PROPOSTAS INICIAIS: Cadastro de Propostas Iniciais: 09h00min do dia 14/12/23 até às 09h00min do dia 27/12/23. Abertura de Propostas Iniciais: 27/12/23 às 09h05min. O Edital na íntegra encontra-se à disposição dos interessados no site: [www.inovabimnet.com.br](http://www.inovabimnet.com.br) ou solicitado pelo e-mail: [pregao@campolimpo-paulista.sp.gov.br](mailto:pregao@campolimpo-paulista.sp.gov.br). Para maiores esclarecimentos e informações pelos telefones: (11) 4039-8358/4039-8376 ou diretamente na Diretoria de Compras e Licitações desta Prefeitura, no horário das 09 às 16 horas, na Avenida Adherbal da Costa Moreira, 255, Centro, Campo Limpo Paulista, de segunda à sexta-feira, exceto feriados e pontos facultativos.

CARMEM BRANDINO PEIXOTO

Secretaria Municipal de Assistência e Desenvolvimento Social

PREFEITURA MUNICIPAL DE CAMPO LIMPO PAULISTA

PREGÃO PRESENCIAL Nº 123/23 – Objeto: Contratação de empresa especializada para prestação de serviços em assessoria para a Secretaria de Finanças e Gestão de Pessoas, para acompanhamento da execução das peças de planejamento orçamentário e outras atividades, visando atender as normativas do manual de controle interno do ICE-SP, conforme detalhamento constante do Anexo I deste Edital, do tipo MENOR VALOR GLOBAL. O encerramento dar-se-á em 26 de dezembro de 2023, às 09:00 horas. O Edital estará disponível na íntegra, sem custos, no site [www.campolimpo-paulista.sp.gov.br](http://www.campolimpo-paulista.sp.gov.br) ou ainda retirá-lo na Diretoria de Compras e Licitações desta Prefeitura, a partir do dia 14 de dezembro de 2023, no horário das 11 às 16 horas, na Avenida Adherbal da Costa Moreira, 255, Centro, Campo Limpo Paulista, com custo de R\$ 20,00 (vinte reais), de segunda à sexta-feira, exceto feriados e pontos facultativos.

FÁBIO FERREIRA DA SILVA

Secretário Municipal de Finanças e Gestão de Pessoas

Campinas, 12 de dezembro de 2023.

## CAMPINAS

### PREFEITURA MUNICIPAL DE CAMPOS DO JORDÃO

A - PREFEITURA DO MUNICÍPIO DE CAMPOS DO JORDÃO faz saber a quem possa interessar que:

às 11:00 horas do dia 27/12/2023 (Com recebimento das propostas das 09h00min do dia 13/12/2023 até às 10h00min do dia 27/12/2023), realizará o Início da Disputa de Preços referentes à Abertura do PREGÃO ELETRÔNICO Nº 076/2023, que tem como objeto o "REGISTRO DE PREÇOS PARA AQUISIÇÃO DE COMPONENTES DE INSUMOS DESTINADOS AOS DISCENTES DA REDE MUNICIPAL DE ENSINO E MATERIAL DE CONSUMO DIÁRIO DESTINADO A SECRETARIA DE EDUCAÇÃO".

A sessão pública de processamento do Pregão será realizada exclusivamente por meio eletrônico/intermediante, mediante condições de segurança – criptografia e autenticação – em todas as suas fases, através do Sistema de Pregão Eletrônico <http://www.licitacoescamposdordao.com.br>

A formalização de consultas poderão ser obtidas no Departamento de Licitações pelo endereço de e-mail: [licitacoes@camposdordao.sp.gov.br](mailto:licitacoes@camposdordao.sp.gov.br); e pelo telefone: (11) 3668-5450 ou (12) 3662-3685. O Edital completo poderá ser obtido pelos interessados pelo endereço eletrônico <http://www.licitacoescamposdordao.com.br>; ou [www.licitacoescamposdordao.com.br](http://www.licitacoescamposdordao.com.br); ; "acesso no link – Editais e Licitações".

Campinas do Jordão, 12 de dezembro de 2023.

Luciênia Gomes da Silva

Presidente da Comissão Permanente de Licitações - Pregoeira

COMUNICADO DE INTERPOSIÇÃO DE RECURSO

Processo Administrativo nº 26.345/2023

PREGÃO PRESENCIAL Nº 019/2023

OBJETO: REGISTRO DE PREÇOS VISANDO A CONTRATAÇÃO DE EMPRESA PARA PRESTAÇÃO DE SERVIÇOS DE TAPA BURAÇOS, COM FORNECIMENTO DE MATERIAL, MÃO DE OBRA E EQUIPAMENTOS.

O Município de Campos do Jordão, através da Presidente da Comissão Permanente de Licitações - Pregoeira, abaixo assinado, torna público, e para conhecimento dos interessados, que foi interposto Recurso Administrativo pela empresa "LEOPAV INFRAESTRUTURA URBANA LTDA", em face do julgamento que classificou a empresa "CIA MUI SERVIÇOS E URBANIZAÇÃO LTDA" em primeiro lugar no certame.

Publique-se, para ciência às interessadas, bem como para abertura de prazo legal para apresentação de eventuais Contrarrazões.

Campinas do Jordão, 12 de dezembro de 2023.

Luciênia Gomes da Silva

Presidente da Comissão Permanente de Licitações - Pregoeira

CAMPINAS

AVISO DE DISPENSA DE LICITAÇÃO, DISPENSA DE LICITAÇÃO Nº. 692/42023-PROCESSO Nº. 3660/2023-Objeto: "DISPENSA DE LICITAÇÃO PARA AQUISIÇÃO DE EQUIPAMENTOS DE SOM", conforme constante no anexo II parte integrante do processo. TIPO DE LICITAÇÃO: MENOR PREÇO GLOBAL. DATA DO INÍCIO DO PRAZO PARA ENVIO DA PROPOSTA: 13/12/2023 às 08h00. DATA FINAL DO PRAZO PARA ENVIO DA PROPOSTA: 15/12/2023 às 17h00. DATA E HORA DA ABERTURA DAS PROPOSTAS APRESENTADAS: 18/12/2023 às 09h00. EDITAL: na íntegra a disposição dos interessados no endereço eletrônico [www.campinosnovospaulista.sp.gov.br](http://www.campinosnovospaulista.sp.gov.br), na Prefeitura Municipal de Campos Novos Paulista na Rua Edgar Bonini - Denúncia 492, Centro, Campos Novos Paulista, 11 de dezembro de 2023. FLAVIO FERMINO EUFLAUZINO

Prefeito Municipal

HOMOLOGAÇÃO

PREGÃO ELETRÔNICO Nº. Nº. 39/2023

PROCESSO Nº. 3436/2023 "AQUISIÇÃO DE CESTAS DE GÊNEROS ALIMENTÍCIOS PARA DISTRIBUIÇÃO GRATUITA PELO DEPARTAMENTO DE ASSISTÊNCIA SOCIAL, ÀS FAMÍLIAS EM SITUAÇÃO DE VULNERABILIDADE SOCIAL DO MUNICÍPIO, CONFORME AS DELIBERAÇÕES Nº 09, DE 29 DE MARÇO DE 2023 E Nº 043, DE 26 DE SETEMBRO DE 2023 DO CONSELHO ESTADUAL DE ASSISTÊNCIA SOCIAL DE SÃO PAULO CONSEASP/SP" - HOMOLOGO o presente a certame a seguinte empresa: COMERCIAL ESPERIA DE ALIMENTOS LTDA ME – CNPJ: 41.701.945/0001-18. Lote: único, no valor de R\$ 19.440,00 (dezenove mil quatrocentos e quarenta reais). Proclama-se a provisão dos complementares, como comunicado, publicação, emprego e outras medidas necessárias para que surta os efeitos legais e de direito. Campos Novos Paulista, 12 de dezembro de 2023, FLAVIO FERMINO EUFLAUZINO- Prefeito Municipal

Campinas, 12 de dezembro de 2023.

## CAMPINAS

### PREFEITURA MUNICIPAL DE CAMPOS NOVOS PAULISTA

AVISO DE DISPENSA DE LICITAÇÃO, DISPENSA DE LICITAÇÃO Nº. 692/42023-PROCESSO Nº. 3660/2023-Objeto: "DISPENSA DE LICITAÇÃO PARA AQUISIÇÃO DE EQUIPAMENTOS DE SOM", conforme constante no anexo II parte integrante do processo. TIPO DE LICITAÇÃO: MENOR PREÇO GLOBAL. DATA DO INÍCIO DO PRAZO PARA ENVIO DA PROPOSTA: 13/12/2023 às 08h00. DATA FINAL DO PRAZO PARA ENVIO DA PROPOSTA: 15/12/2023 às 17h00. DATA E HORA DA ABERTURA DAS PROPOSTAS APRESENTADAS: 18/12/2023 às 09h00. EDITAL: na íntegra a disposição dos interessados no endereço eletrônico [www.campinosnovospaulista.sp.gov.br](http://www.campinosnovospaulista.sp.gov.br), na Prefeitura Municipal de Campos Novos Paulista na Rua Edgar Bonini - Denúncia 492, Centro, Campos Novos Paulista, 11 de dezembro de 2023. FLAVIO FERMINO EUFLAUZINO

Prefeito Municipal

HOMOLOGAÇÃO

PREGÃO ELETRÔNICO Nº. Nº. 39/2023

PROCESSO Nº. 3436/2023 "AQUISIÇÃO DE CESTAS DE GÊNEROS ALIMENTÍCIOS PARA DISTRIBUIÇÃO GRATUITA PELO DEPARTAMENTO DE ASSISTÊNCIA SOCIAL, ÀS FAMÍLIAS EM SITUAÇÃO DE VULNERABILIDADE SOCIAL DO MUNICÍPIO, CONFORME AS DELIBERAÇÕES Nº 09, DE 29 DE MARÇO DE 2023 E Nº 043, DE 26 DE SETEMBRO DE 2023 DO CONSELHO ESTADUAL DE ASSISTÊNCIA SOCIAL DE SÃO PAULO CONSEASP/SP" - HOMOLOGO o presente a certame a seguinte empresa: COMERCIAL ESPERIA DE ALIMENTOS LTDA ME – CNPJ: 41.701.945/0001-18. Lote: único, no valor de R\$ 19.440,00 (dezenove mil quatrocentos e quarenta reais). Proclama-se a prov





### Prefeitura Do Município De Cajati

<b>Departamento de Suprimentos</b>	2
Aviso	2
Extrato	10
Homologação	12
<b>Divisão de Gestão de Pessoas e Folha de Pagamento</b>	
	21
Edital de Concurso e Processo Seletivo	21

### Expediente

Produção editorial: **DIÁRIO OFICIAL**.

Este documento é veiculado exclusivamente na forma eletrônica.

### Acervo

Esta e outras edições poderão ser consultadas no seguinte endereço eletrônico:

[www.cajati.sp.gov.br/diario-oficial-eletronico](http://www.cajati.sp.gov.br/diario-oficial-eletronico)

As consultas são gratuitas e não necessitam de cadastros

### Entidades

#### Prefeitura Do Município De Cajati

CNPJ: 64.037.815/0001-28

Telefone: (13) 3854-8700

Celular:

E-mail: [administracao@cajati.sp.gov.br](mailto:administracao@cajati.sp.gov.br)

Praça do Paço Municipal, nº 10 - Centro - CEP: 11950-000

Cajati - SP

Site: [cajati.sp.gov.br](http://cajati.sp.gov.br)



## Prefeitura Do Município De Cajati

### Departamento de Suprimentos

#### Aviso



## PREFEITURA DO MUNICÍPIO DE CAJATI

Estado de São Paulo

[www.cajati.sp.gov.br](http://www.cajati.sp.gov.br) - [compras@cajati.sp.gov.br](mailto:compras@cajati.sp.gov.br)

**Divisão de Compras e Licitações**

(13) 3854-8700

[compras@cajati.sp.gov.br](mailto:compras@cajati.sp.gov.br)



### PREFEITURA DO MUNICÍPIO DE CAJATI

#### PROCESSO ADMINISTRATIVO ELETRÔNICO Nº 994/2023 1DOC

#### CONCORRÊNCIA Nº 032/2023

**OBJETO:** Contratação de empresa especializada para a execução de pintura e adequação de cobertura da E.M. Profº Francisco José de Lima Junior, situada na Rua Roma, nº 426 – Bairro Vila Antunes – Cajati/SP.

Encontra-se aberta na Prefeitura do Município de Cajati – SP, a Concorrência nº 032/2023 – Processo Administrativo Eletrônico nº 994/2023 1Doc, tipo Menor Preço Global. A abertura dos envelopes dar-se-á no dia 24 de janeiro de 2024 às 09:00 horas. O edital em inteiro teor, estará a disposição dos interessados, de 2ª a 6ª feira das 10:00 às 11:30 h e das 13:30 h às 14:30 h, na Praça do Paço Municipal, nº 10 – Centro – Cajati – SP. Valor do Edital: R\$ 17,79 (dezesete reais e setenta e nove centavos). Informações poderão ser obtidas no endereço acima ou pelo telefone: (13) 3854-8700 ou pelo e-mail [compras@cajati.sp.gov.br](mailto:compras@cajati.sp.gov.br).

Cajati/SP, 12 de dezembro de 2023.

**LUIZ HENRIQUE KOGA**

**Prefeito Municipal**

Assinado por 1 pessoa: LUIZ HENRIQUE KOGA  
Para verificar a validade das assinaturas, acesse <https://cajati.1doc.com.br/verificacao/54A3-9A05-4428-68C5> e informe o código 54A3-9A05-4428-68C5

PRAÇA DO PAÇO MUNICIPAL, Nº 10 – CENTRO – CEP: 11950-000 – CAJATI/SP  
SITE: [www.cajati.sp.gov.br/site](http://www.cajati.sp.gov.br/site) | FONE: (13) 3854-8700





## VERIFICAÇÃO DAS ASSINATURAS



Código para verificação: 54A3-9A05-4428-68C5

Este documento foi assinado digitalmente pelos seguintes signatários nas datas indicadas:



LUIZ HENRIQUE KOGA (CPF 087.XXX.XXX-13) em 12/12/2023 14:32:44 (GMT-03:00)

Papel: Assinante

Emitido por: Sub-Autoridade Certificadora 1Doc (Assinatura 1Doc)

Para verificar a validade das assinaturas, acesse a Central de Verificação por meio do link:

<https://cajati.1doc.com.br/verificacao/54A3-9A05-4428-68C5>



## Proc. Administrativo 20- 994/2023

**De:** Hanna S. - SEADM-DESUP

**Para:** SEADM-DESUP - Departamento de Suprimentos

**Data:** 29/01/2024 às 17:19:15

**Setores envolvidos:**

GAB, SEADM, SEAJ, SEFIT, SEADM-DAGP, SEADM-DESUP, SMOM-DPO, SMOM-DPO-DAC, SEAJ-PGM-PROC3

**Contratação de uma empresa especializada, para a execução de pintura e adequação de cobertura da E.M. Profº Francisco José de Lima Junior, sito a Rua Roma, nº 426 – Bairro Vila Antunes – Cajati/SP**

Anexo aos autos a declaração de ME/EPP das empresas que apresentaram as mesmas.

Foram participantes deste certame, as empresas:

- R & R COMERCIO E SERVIÇOS DE CONSTRUÇÃO EM GERAL LTDA EPP
- WASHINGTON TIMÓTEO DE LIMA – ME
- EXATA ENGENHARIA DE PROJETOS E CONSTRUÇÕES LTDA
- CONSTRUZEIYN ENGENHARIA LTDA
- L. P. PINTURAS INDUSTRIAIS LTDA - ME

—  
**Hanna Karoline S G Santos**  
*Departamento de Suprimentos*

**Anexos:**

DECLARACAO\_CONSTRUZEYIN.pdf  
DECLARACAO\_EXATA.pdf  
DECLARACAO\_L\_P\_PINTURAS.pdf  
DECLARACAO\_ReR.pdf  
DECLARACAO\_WASHINGTON.pdf



## VERIFICAÇÃO DAS ASSINATURAS



Código para verificação: 0049-114E-ED83-759C

Este documento foi assinado digitalmente pelos seguintes signatários nas datas indicadas:



HANNA KAROLINE DA SILVA GONÇALVES SANTOS (CPF 420.XXX.XXX-17) em 29/01/2024 17:19:23  
(GMT-03:00)

Papel: Assinante

Emitido por: Sub-Autoridade Certificadora 1Doc (Assinatura 1Doc)

Para verificar a validade das assinaturas, acesse a Central de Verificação por meio do link:

<https://cajati.1doc.com.br/verificacao/0049-114E-ED83-759C>





## DECLARAÇÃO DE MICROEMPRESA OU EMPRESA DE PEQUENO PORTE

À  
COMISSÃO DE LICITAÇÕES DA  
PREFEITURA DO MUNICÍPIO DE CAJATI – SP

CONCORRÊNCIA Nº 032/2023.  
PROCESSO ADMINISTRATIVO ELETRÔNICO Nº 994/2023

Declaro, sob as penas da lei, sem prejuízo das sanções e multas previstas neste ato convocatório, que a empresa **CONSTRUZEIYN ENGENHARIA LTDA.** CNPJ nº **29.466.485/0001-95**, é **microempresa ou empresa de pequeno porte**, nos termos do enquadramento previsto na **Lei Complementar nº 123, de 14 de dezembro de 2006**, cujos termos declaro conhecer na íntegra, estando apta, portanto, a exercer o direito de preferência como critério de desempate no procedimento licitatório realizado pela Prefeitura Municipal de Cajati.

Cajati, 24 de Janeiro de 2024.

WANDER ZEIYN  
RG: 40.011.754-X  
CPF: 311.666.248-70  
PROPRIETÁRIO

PREFEITURA DO MUNICÍPIO DE CAJATI

PROTÓCOLO GERAL Nº 08434/MV

24 / 01 / 24

RESPONSÁVEL



# JUCESP - Junta Comercial do Estado de São Paulo

Ministério da Indústria, Comércio Exterior e Serviços  
Departamento de Registro Empresarial e Integração - DREI  
Secretaria de Desenvolvimento Econômico



## DECLARAÇÃO DE ENQUADRAMENTO - EPP

NOME EMPRESARIAL <b>CONSTRUZEIYN ENGENHARIA EIRELI</b>	NIRE
DECLARAÇÃO O Empresário <b>CONSTRUZEIYN ENGENHARIA EIRELI</b> , estabelecido na <b>RUA GHANA, 95, JARDIM XANGRILA, Registro, SP</b> , CEP:11900-000, requer a Vossa Senhoria o arquivamento do presente instrumento e declara, sob as penas da Lei, que se enquadra na condição de <b>EMPRESA DE PEQUENO PORTE</b> , nos termos da Lei Complementar nº 123, de 14/12/2006.	
LOCALIDADE <b>Registro - SP</b>	DATA <b>29/07/2021</b>
NOME E ASSINATURA DO EMPRESÁRIO/SÓCIOS/DIRETORES/ADMINISTRADORES OU REPRESENTANTE LEGAL	
NOME <b>WANDER ZEIYN (Administrador)</b>	ASSINATURA 

Em uso exclusivo da Junta Comercial:

DEFERIDO
----------

ETIQUETA DE REGISTRO

Autenticado na  
Seção de Protocolo

24/01/24

Este documento é cópia  
fidel e autenticado do original





# EXATA ENGENHARIA DE PROJETOS E CONSTRUÇÕES LTDA

## DECLARAÇÃO DE MICROEMPRESA

**PROCESSO ADMINISTRATIVO ELETRÔNICO Nº 994/2023 1DOC  
CONCORRÊNCIA Nº 032/2023**

Declaro, sob as penas da lei, sem prejuízo das sanções e multas previstas neste ato convocatório, que a empresa **EXATA ENGENHARIA DE PROJETOS E CONSTRUÇÕES LTDA**, inscrita no CNPJ nº 00.745.809/0001-42, com sede da rua das Palmeiras nº 59, Jardim Nova Eldorado – Eldorado/SP, CEP nº 11960-000, com endereço eletrônico e-mail: [juliofranca2010@gmail.com](mailto:juliofranca2010@gmail.com), telefone (13) 996504537, é **microempresa** nos termos do enquadramento previsto na **Lei Complementar nº 123, de 14 de dezembro de 2006**, cujos termos declaro conhecer na íntegra, estando apta, portanto, a exercer o direito de preferência como critério de desempate no procedimento licitatório realizado pela Prefeitura do Município de Cajati.

Por ser verdade, firmamos o presente.

Eldorado, 24 de janeiro de 2024.

  
**JÚLIO CESAR LEITE FRANÇA**  
Representante Legal  
RG nº 18.996.108-SSP/SP

**00.745.809/0001-42**  
**EXATA ENGENHARIA DE PROJETOS**  
**E CONSTRUÇÕES LTDA.**  
Rua das Palmeiras, 59  
Jd. Nova Eldorado - CEP 11.960-000  
ELDORADO - SP

PREFEITURA DO MUNICÍPIO DE CAJATI	
PROCOLO GERAL N.º	084411111
24.01.24	
RESPONSÁVEL	

**EXATA ENGENHARIA DE PROJETOS E CONSTRUÇÕES LTDA.**  
Rua das Palmeiras, 59 - Jd. Nova Eldorado - CEP-11.960-000 - ELDORADO-SP  
TEL - (13) 99650-4537 - email-juliofranca2010@gmail.com - CNPJ-00.745-809/0001-42

**FICHA CADASTRAL SIMPLIFICADA**

NESTA FICHA CADASTRAL SIMPLIFICADA, AS INFORMAÇÕES DOS QUADROS "EMPRESA", "CAPITAL", "ENDEREÇO", "OBJETO SOCIAL" E "TITULAR/SÓCIOS/DIRETORIA" REFEREM-SE À SITUAÇÃO ATUAL DA EMPRESA, NA DATA DE EMISSÃO DESTE DOCUMENTO.

A SEGUIR, SÃO INFORMADOS OS EXTRATOS DOS CINCO ÚLTIMOS ARQUIVAMENTOS REALIZADOS, SE HOUVER.

A AUTENTICIDADE DESTA FICHA CADASTRAL SIMPLIFICADA PODERÁ SER CONSULTADA NO SITE [WWW.JUCESPPONLINE.SP.GOV.BR](http://WWW.JUCESPPONLINE.SP.GOV.BR), MEDIANTE O CÓDIGO DE AUTENTICIDADE INFORMADO AO FINAL DESTE DOCUMENTO.

PARA OBTER O HISTÓRICO COMPLETO DA EMPRESA, CONSULTE A FICHA CADASTRAL COMPLETA.

RECADASTRADA EM 1997, SOB N. 00014533197

EMPRESA		
EXATA ENGENHARIA DE PROJETOS E CONSTRUCOES LTDA.		
TIPO: SOCIEDADE LIMITADA (M.E.)		
NIRE MATRIZ	DATA DA CONSTITUIÇÃO	EMIÇÃO
35213720786	17/04/1996	21/10/2023 17:08:29
INÍCIO DE ATIVIDADE	CNPJ	INSCRIÇÃO ESTADUAL
24/05/1995	00.745.809/0001-42	

CAPITAL
R\$ 120.000,00 (CENTO E VINTE MIL REAIS)

ENDEREÇO	
LOGRADOURO: RUA DAS PALMEIRAS	NÚMERO: 59
BAIRRO: JARDIM NOVA ELDORAD	COMPLEMENTO:
MUNICÍPIO: ELDORADO	CEP: 11960-000 UF: SP

OBJETO SOCIAL
SERVIÇOS DE ENGENHARIA ATIVIDADES PAISAGÍSTICAS OBRAS DE TERRAPLENAGEM CONSTRUÇÃO DE EDIFÍCIOS ADMINISTRAÇÃO DE OBRAS EXISTEM OUTRAS ATIVIDADES

TITULAR / SÓCIOS / DIRETORIA
JOSE JORGE DE FREITAS. RAÇA/COR: NÃO DECLARADA, NACIONALIDADE BRASILEIRA, CPF: 048.345.278-59, RG/RNE: 161669566 - SP, RESIDENTE À RUA DAS PALMEIRAS, 380, JD. NOVA ELDORADO, ELDORADO - SP, CEP 11960-000, NA SITUAÇÃO DE SÓCIO E ADMINISTRADOR, ASSINANDO PELA EMPRESA. COM VALOR DE PARTICIPAÇÃO NA SOCIEDADE DE \$ 60.000,00.
JULIO CESAR LEITE FRANCA, RAÇA/COR: NÃO DECLARADA, NACIONALIDADE BRASILEIRA, CPF: 083.065.808-42, RG/RNE: 8306580842 - SC, RESIDENTE À RUA PAULA SOUZA, 17, CENTRO, ELDORADO - SP, CEP 11960-000, NA SITUAÇÃO DE SÓCIO E ADMINISTRADOR, ASSINANDO PELA EMPRESA. COM VALOR DE PARTICIPAÇÃO NA SOCIEDADE DE \$ 60.000,00.



## 5 ÚLTIMOS ARQUIVAMENTOS

NUM.DOC: 307.631/19-9 SESSÃO: 24/06/2019

ALTERAÇÃO DA ATIVIDADE ECONÔMICA / OBJETO SOCIAL DA SEDE PARA SERVIÇOS DE ENGENHARIA, ATIVIDADES PAISAGÍSTICAS, OBRAS DE TERRAPLENAGEM, CONSTRUÇÃO DE EDIFÍCIOS, ADMINISTRAÇÃO DE OBRAS., DATADA DE: 25/10/2018.

ENDEREÇO DA SEDE ALTERADO PARA RUA DAS PALMEIRAS, 59, JARDIM NOVA ELDORADO, ELDORADO - SP, CEP 11960-000. , DATADA DE: 25/10/2018.

REMANESCENTE JULIO CESAR LEITE FRANCA, NACIONALIDADE BRASILEIRA, RAÇA/COR: NÃO DECLARADA, CPF: 083.065.808-42, RG/RNE: 83.065.808-42 - SC, RESIDENTE À RUA PAULA SOUZA, 17, CENTRO, ELDORADO - SP, CEP 11960-000, NA SITUAÇÃO DE ADMINISTRADOR E SÓCIO, ASSINANDO PELA EMPRESA, COM VALOR DE PARTICIPAÇÃO NA SOCIEDADE DE \$ 40.000,00.

RETIRA-SE DA SOCIEDADE EVANDRO LINS DOS SANTOS JUNIOR, NACIONALIDADE BRASILEIRA, RAÇA/COR: NÃO DECLARADA, CPF: 065.386.418-30, RG/RNE: 18.996.175 - SP, RESIDENTE À AVENIDA MARECHAL CASTELO BRANCO, 338, CENTRO, ELDORADO - SP, CEP 11960-000, NA SITUAÇÃO DE ADMINISTRADOR E SÓCIO, ASSINANDO PELA EMPRESA, COM VALOR DE PARTICIPAÇÃO NA SOCIEDADE DE \$ 40.000,00.

REMANESCENTE JOAO BATISTA LEITE FRANCA, NACIONALIDADE BRASILEIRA, RAÇA/COR: NÃO DECLARADA, CPF: 926.854.808-97, RG/RNE: 9.300.172-2 - SP, RESIDENTE À RUA CASTRO ALVES, 654, APTO. 23, ACLIMACAO, SAO PAULO - SP, CEP 01532-001, NA SITUAÇÃO DE ADMINISTRADOR E SÓCIO, ASSINANDO PELA EMPRESA, COM VALOR DE PARTICIPAÇÃO NA SOCIEDADE DE \$ 40.000,00.

ADMITIDO JOSE JORGE DE FREITAS, NACIONALIDADE BRASILEIRA, RAÇA/COR: NÃO DECLARADA, CPF: 048.345.278-59, RG/RNE: 16.166.956-6 - SP, RESIDENTE À RUA DAS PALMEIRAS, 380, JD. NOVA ELDORADO, ELDORADO - SP, CEP 11960-000, NA SITUAÇÃO DE ADMINISTRADOR E SÓCIO, ASSINANDO PELA EMPRESA, COM VALOR DE PARTICIPAÇÃO NA SOCIEDADE DE \$ 40.000,00.

CONSOLIDAÇÃO CONTRATUAL DA MATRIZ.

NUM.DOC: 127.422/20-1 SESSÃO: 20/03/2020

ADMITIDO JOSUE TADEU LEITE FRANCA, NACIONALIDADE BRASILEIRA, RAÇA/COR: NÃO DECLARADA, CPF: 885.307.608-91, RG/RNE: 9741714-2 - SP, RESIDENTE À RUA MARINO ALVES PALOMO, 65, VILA DEYSE, ITAPETININGA - SP, CEP 18210-290, NA SITUAÇÃO DE SÓCIO, COM VALOR DE PARTICIPAÇÃO NA SOCIEDADE DE \$ 5.000,00.

REMANESCENTE JULIO CESAR LEITE FRANCA, NACIONALIDADE BRASILEIRA, RAÇA/COR: NÃO DECLARADA, CPF: 083.065.808-42, RG/RNE: 83.065.808-42 - SC, RESIDENTE À RUA PAULA SOUZA, 17, CENTRO, ELDORADO - SP, CEP 11960-000, NA SITUAÇÃO DE ADMINISTRADOR E SÓCIO, ASSINANDO PELA EMPRESA, COM VALOR DE PARTICIPAÇÃO NA SOCIEDADE DE \$ 40.000,00.

REMANESCENTE JOAO BATISTA LEITE FRANCA, NACIONALIDADE BRASILEIRA, RAÇA/COR: NÃO DECLARADA, CPF: 926.854.808-97, RG/RNE: 9.300.172-2 - SP, RESIDENTE À RUA CASTRO ALVES, 654, APTO. 23, ACLIMACAO, SAO PAULO - SP, CEP 01532-001, NA SITUAÇÃO DE ADMINISTRADOR E SÓCIO, ASSINANDO PELA EMPRESA, COM VALOR DE PARTICIPAÇÃO NA SOCIEDADE DE \$ 40.000,00.

REDISTRIBUICAO DO CAPITAL DE JOSE JORGE DE FREITAS, NACIONALIDADE BRASILEIRA, RAÇA/COR: NÃO DECLARADA, CPF: 048.345.278-59, RG/RNE: 16.166.956-6 - SP, RESIDENTE À RUA DAS PALMEIRAS, 380, JD. NOVA ELDORADO, ELDORADO - SP, CEP 11960-000, NA SITUAÇÃO DE ADMINISTRADOR E SÓCIO, ASSINANDO PELA EMPRESA, COM VALOR DE PARTICIPAÇÃO NA SOCIEDADE DE \$ 35.000,00.

CONSOLIDAÇÃO CONTRATUAL DA MATRIZ.

NUM.DOC: 128.564/21-0 SESSÃO: 04/03/2021

REDISTRIBUICAO DO CAPITAL DE JOSUE TADEU LEITE FRANCA, NACIONALIDADE BRASILEIRA, RAÇA/COR: NÃO DECLARADA, CPF: 885.307.608-91, RG/RNE: 9741714-2 - SP, RESIDENTE À RUA MARINO ALVES PALOMO, 65, VILA DEYSE, ITAPETININGA - SP, CEP 18210-290, NA SITUAÇÃO DE SÓCIO, COM VALOR DE PARTICIPAÇÃO NA SOCIEDADE DE \$ 6.000,00.

REDISTRIBUICAO DO CAPITAL DE JULIO CESAR LEITE FRANCA, NACIONALIDADE BRASILEIRA, RAÇA/COR: NÃO DECLARADA, CPF: 083.065.808-42, RG/RNE: 83.065.808-42 - SC, RESIDENTE À RUA PAULA SOUZA, 17, CENTRO, ELDORADO - SP, CEP 11960-000, NA SITUAÇÃO DE SÓCIO E ADMINISTRADOR, ASSINANDO PELA EMPRESA, COM VALOR DE PARTICIPAÇÃO NA SOCIEDADE DE \$ 57.000,00.

RETIRA-SE DA SOCIEDADE JOAO BATISTA LEITE FRANCA, NACIONALIDADE BRASILEIRA, RAÇA/COR: NÃO DECLARADA, CPF: 926.854.808-97, RG/RNE: 9.300.172-2 - SP, RESIDENTE À RUA CASTRO ALVES, 654, APTO. 23, ACLIMACAO, SAO PAULO - SP, CEP 01532-001, NA SITUAÇÃO DE SÓCIO E ADMINISTRADOR, ASSINANDO PELA EMPRESA, COM VALOR DE PARTICIPAÇÃO NA SOCIEDADE DE \$ 40.000,00.

REDISTRIBUICAO DO CAPITAL DE JOSE JORGE DE FREITAS, NACIONALIDADE BRASILEIRA, RAÇA/COR: NÃO DECLARADA, CPF: 048.345.278-59, RG/RNE: 16.166.956-6 - SP, RESIDENTE À RUA DAS PALMEIRAS, 380, JD. NOVA ELDORADO, ELDORADO - SP, CEP 11960-000, NA SITUAÇÃO DE SÓCIO E ADMINISTRADOR, ASSINANDO PELA EMPRESA, COM VALOR DE PARTICIPAÇÃO NA SOCIEDADE DE \$ 57.000,00.

CONSOLIDAÇÃO CONTRATUAL DA MATRIZ.

NUM.DOC: 667.187/21-2 SESSÃO: 30/12/2021

RETIRA-SE DA SOCIEDADE JOSUE TADEU LEITE FRANCA, NACIONALIDADE BRASILEIRA, RAÇA/COR: NÃO DECLARADA, CPF: 885.307.608-91, RG/RNE: 9741714-2 - SP, RESIDENTE À RUA MARINO ALVES PALOMO, 65, VILA DEYSE, ITAPETININGA - SP, CEP 18210-290, NA SITUAÇÃO DE SÓCIO, COM VALOR DE PARTICIPAÇÃO NA SOCIEDADE DE \$ 6.000,00.

REDISTRIBUICAO DO CAPITAL DE JULIO CESAR LEITE FRANCA, NACIONALIDADE BRASILEIRA, RAÇA/COR: NÃO DECLARADA, CPF: 083.065.808-42, RG/RNE: 83.065.808-42 - SC, RESIDENTE À RUA PAULA SOUZA, 17, CENTRO, ELDORADO - SP, CEP 11960-000, NA SITUAÇÃO DE ADMINISTRADOR E SÓCIO, ASSINANDO PELA EMPRESA, COM VALOR DE PARTICIPAÇÃO NA SOCIEDADE DE \$ 60.000,00.

REDISTRIBUICAO DO CAPITAL DE JOSE JORGE DE FREITAS, NACIONALIDADE BRASILEIRA, RAÇA/COR: NÃO DECLARADA, CPF: 048.345.278-59, RG/RNE: 16.166.956-6 - SP, RESIDENTE À RUA DAS PALMEIRAS, 380, JD. NOVA ELDORADO, ELDORADO - SP, CEP 11960-000, NA SITUAÇÃO DE ADMINISTRADOR E SÓCIO, ASSINANDO PELA EMPRESA, COM VALOR DE PARTICIPAÇÃO NA SOCIEDADE DE \$ 60.000,00.

CONSOLIDAÇÃO CONTRATUAL DA MATRIZ.

NUM.DOC: 724.653/22-3 SESSÃO: 30/06/2022

REGISTRO DA DECLARAÇÃO DE ENQUADRAMENTO DE MICROEMPRESA (ME).

FIM DAS INFORMAÇÕES PARA NIRE: 35213720786  
DATA DA ÚLTIMA ATUALIZAÇÃO DA BASE DE DADOS: 21/10/2023



documento  
assinado  
digitalmente

Ficha Cadastral Simplificada. Documento certificado por JUNTA COMERCIAL DO ESTADO DE SÃO PAULO. A Junta Comercial do Estado de São Paulo, garante a autenticidade deste documento quando visualizado diretamente no portal [www.jucesponline.sp.gov.br](http://www.jucesponline.sp.gov.br) sob o número de autenticidade 223001165, sábado, 21 de outubro de 2023 às 17:08:29.





# EXATA ENGENHARIA DE PROJETOS E CONSTRUÇÕES LTDA

## PROCURAÇÃO

**Outorgante:** A empresa **EXATA ENGENHARIA DE PROJETOS E CONSTRUÇÕES LTDA**, inscrita no CNPJ nº 00.745.809/0001-42, com sede da rua das Palmeiras nº 59, Jardim Nova Eldorado – Eldorado/SP, CEP nº 11960-000, com endereço eletrônico e-mail: [juliofranca2010@gmail.com](mailto:juliofranca2010@gmail.com), telefone (13) 996504537, neste ato representada pelos seus representantes legais **JÚLIO CESAR LEITE FRANÇA**, brasileiro, casado, engenheiro civil, portador do CPF: 083.065.808-42 e RG nº 18.996.108-SSP/SP, residente na Rua Paula de Souza, 17, Centro – Eldorado/SP, CEP 11960-000 e **JOSÉ JORGE DE FREITAS**, brasileiro, casado, empresário, portador da cédula de identidade RG nº 16.166.956 SSP/SP e CPF nº 048.345.278-59, residente e domiciliado na Avenida Marechal Castelo Branco, nº 207 - CS 02, Centro, CEP 11960-000, município de Eldorado/SP, CEP 11960-000, pelo presente instrumento particular de procuração nomeia e constitui seu bastante procurador:

**Outorgado:** **SAMUEL CORRÊA**, brasileiro, casado, Administrador de Empresas, inscrito no CRA/SP nº 6-000676, portador do CPF nº 090.752.188-69 e RG nº 19.759.866-3/SSP-SP, com endereço na Rua Moçambique, 36, Jardim Xangrila – Registro/SP, CEP nº 11900-000 com endereço eletrônico [samuelcorreadm@gmail.com](mailto:samuelcorreadm@gmail.com), onde recebe intimações e avisos, a quem outorgamos amplos poderes para praticar todos os atos relativos ao procedimento licitatório como nosso mandatário.

**Poderes Conferidos:** confere ao outorgado, o mais amplo, geral e ilimitados poderes para o fim especial de promover a participação da outorgante em licitações públicas, concordar com todos os seus termos, assistir a abertura de propostas, fazer impugnações, reclamações, protestos e recursos, fazer novas propostas, rebaixar preços, conceder descontos, prestar caução, levantá-las, receber as importâncias caucionadas ou depositadas, firmar declarações, transigir, desistir e praticar todos os atos necessários ao certame e todos os demais atos que se fizerem necessários ao fiel e cabal desempenho deste mandato.

**Validade:** Prazo indeterminado.

Este documento é cópia  
fiel e autêntica do original

Autenticado na  
Seção de Protocolo

24/01/2024

Rodrigo Ricardo Pereira Botaro

Agente Administrativo

RG: 56.669.390-2

Eldorado, 13 de junho de 2022.

**JÚLIO CESAR LEITE FRANÇA**  
Sócio

**JOSÉ JORGE DE FREITAS**  
Sócio

**EXATA ENGENHARIA DE PROJETOS E CONSTRUÇÕES LTDA**  
Rua das Palmeiras, 59 - Jd. Nova Eldorado - CEP 11.960-000 - ELDORADO-SP  
TEL - (13) 99650-4537 - email: [juliofranca2010@gmail.com](mailto:juliofranca2010@gmail.com) - CNPJ-00.745.809/0001-42

REPÚBLICA FEDERATIVA DO BRASIL  
CONSELHO REGIONAL DE ADMINISTRAÇÃO  
DE SÃO PAULO  
CARTEIRA DE IDENTIDADE PROFISSIONAL

REGISTRO 6-000676 DATA DO REGISTRO 12/09/2011 VIA 2º

NOME SAMUEL CORREA

TÍTULO PROFISSIONAL TÓRCIDO EM ADMINISTRAÇÃO ÁREA RESTRITA DE ATUAÇÃO CONTAS DE PAZ E BOMAS EMPRESAS

RG 18.750.699-3 DATA DE EXPEDIÇÃO 10/09/2011 ÓRGÃO EXPEDIDOR CRRP/SP

CPF 000.782.100-00

ASSINATURA DO PORTADOR

TEM FÉ PÚBLICA EM TODO O TERRITÓRIO NACIONAL - LEI Nº 6.266/76

FILIAÇÃO NOEMI DARCI CORREA OLAVO CORREA

NASCIMENTO 10/04/1957 NACIONALIDADE BRASILEIRA NATURALIDADE PARQUEIRA AÇU - SP

DIPLOMADO POR UNIVERSIDADE DO SUL DE SANTA CATARINA - UNISUL

REGISTRO MEC Nº 200

Identidade profissional de TECNÓLOGO 1º, do RUI CPA Nº 000017

CIP VÁLIDA ATÉ: INDETERMINADO

SÃO PAULO - SP 07/07/2022

LOCAL E DATA DE EXP PRESIDENTE DO CRA-SP

TEM FÉ PÚBLICA EM TODO O TERRITÓRIO NACIONAL - LEI Nº 6.266/76

Autenticado na  
Seção de Protocolo

24 / 01 / 2014

Rodrigo R. P. Botaro

Rodrigo Ricardo Pereira Botaro

Agente Administrativo

RG: 56.669.390-2

Este documento é cópia  
fiel e autêntica do original



# L. P. PINTURAS INDUSTRIAIS LTDA - ME

AV. CLAUDINO DE NOVAES, 212 – INHUNGUVIRA - CAJATI/SP

CNPJ 10.653.466/0001-40

I.E. 740.067.618.116

## DECLARAÇÃO DE QUE ACEITA AS CONDIÇÕES DO EDITAL

**CONCORRÊNCIA N.º 032/2023**

**PROCESSO ADMINISTRATIVO ELETRÔNICO N.º 994/2023 1DOC**

L P PINTURAS LTDA ME CNPJ nº 10.653.466/0001-40, sediada Av. Claudino Novaes, 212 – Inhunguvira – Cajati/SP, declara sob as penas da lei, que aceita e conhece todas as condições contidas neste Edital, bem como dos serviços que se propõe a realizar.

Cajati, 22 de janeiro de 2024.



VALDINEI DE PAIVA

Sócio-Administrador

RG 76.147.671

CPF 344.808.488-35



# L. P. PINTURAS INDUSTRIAIS LTDA - ME

AV. CLAUDINO DE NOVAES, 212 – INHUNGUVIRA - CAJATI/SP

CNPJ 10.653.466/0001-40

I.E. 740.067.618.116

## DECLARAÇÃO DE MICROEMPRESA OU EMPRESA DE PEQUENO PORTE

À  
COMISSÃO DE LICITAÇÕES DA  
PREFEITURA DO MUNICÍPIO DE CAJATI-SP

**CONCORRÊNCIA N.º 032/2023**  
**PROCESSO ADMINISTRATIVO ELETRÔNICO N.º 994/2023 1DOC**

Declaro, sob as penas da lei, sem prejuízo das sanções e multas previstas neste ato convocatório, que a empresa L P Pinturas Industriais Ltda ME, CNPJ nº 10.653.466/0001-40 é microempresa ou empresa de pequeno porte, nos termos do enquadramento previsto na Lei Complementar nº 123, de 14 de dezembro de 2006, cujos termos declaro conhecer na íntegra, estando apta, portanto, a exercer o direito de preferência como critério de desempate no procedimento licitatório realizado pela Prefeitura do Município de Cajati.

Cajati, 22 de janeiro de 2024



VALDINEI DE PAIVA  
Sócio-Administrador  
RG 76.147.671  
CPF 344.808.488-35





**CERTIDÃO SIMPLIFICADA**

**CERTIFICAMOS** QUE AS INFORMAÇÕES ABAIXO CONSTAM DOS DOCUMENTOS ARQUIVADOS NESTA JUNTA COMERCIAL E SÃO VIGENTES NA DATA DE SUA EXPEDIÇÃO.

SE HOUVER ARQUIVAMENTOS POSTERIORES, ESTA CERTIDÃO PERDERÁ SUA VALIDADE.

A AUTENTICIDADE DESTA CERTIDÃO E A EXISTÊNCIA DE ARQUIVAMENTOS POSTERIORES, SE HOUVER, PODERÃO SER CONSULTADAS NO SITE [WWW.JUCESPPONLINE.SP.GOV.BR](http://WWW.JUCESPPONLINE.SP.GOV.BR), MEDIANTE O CÓDIGO DE AUTENTICIDADE INFORMADO AO FINAL DO DOCUMENTO.

EMPRESA							
NIRE 35223091536	REGISTRO	DATA DA CONSTITUIÇÃO 11/02/2009	INÍCIO DAS ATIVIDADES 02/02/2009	PRAZO DE DURAÇÃO			
NOME COMERCIAL L P PINTURAS INDUSTRIAIS LTDA				TIPO JURÍDICO LIMITADA UNIPessoal (M.E.)			
C.N.P.J. 10.653.466/0001-40	ENDEREÇO AV. CLAUDINO NOVAES			NÚMERO 212	COMPLEMENTO		
BAIRRO INHUNGUVIRA	MUNICÍPIO CAJATI	UF SP	CEP 11950-000	MOEDA R\$	VALOR CAPITAL 500.000,00		

OBJETO SOCIAL
SERVIÇOS DE USINAGEM, TORNEARIA E SOLDA ATIVIDADES PAISAGÍSTICAS CONSTRUÇÃO DE EDIFÍCIOS MONTAGEM E DESMONTAGEM DE ANDAIMES E OUTRAS ESTRUTURAS TEMPORÁRIAS INSTALAÇÃO E MANUTENÇÃO ELÉTRICA EXISTEM OUTRAS ATIVIDADES


SÓCIO E ADMINISTRADOR					
NOME VALDINEI DE PAULA					
ENDEREÇO RUA JOAO FELIZARDO			NÚMERO 136	COMPLEMENTO	
BAIRRO VILA ANTUNES	MUNICÍPIO CAJATI	UF SP	CEP 11950-000	RG 76147671	
CPF 024.239.379-97	CARGO SÓCIO E ADMINISTRADOR			QUANTIDADE COTAS 500.000,00	

ÚLTIMO DOCUMENTO ARQUIVADO		
DATA 15/07/2022	NÚMERO 341.077/22-7	
CAPITAL DA SEDE ALTERADO PARA \$ 500.000,00 (QUINHENTOS MIL REAIS).		
REDISTRIBUICAO DO CAPITAL DE VALDINEI DE PAULA, NACIONALIDADE BRASILEIRA, RAÇA/COR: NÃO DECLARADA., CPF: 024.239.379-97, RG/RNE: 76147671 - PR, RESIDENTE À RUA JOAO FELIZARDO, 136, VILA ANTUNES, CAJATI - SP, CEP 11950-000, NA SITUAÇÃO DE SÓCIO E ADMINISTRADOR, ASSINANDO PELA EMPRESA, COM VALOR DE PARTICIPAÇÃO NA SOCIEDADE DE \$ 500.000,00.		
ALTERAÇÃO DA ATIVIDADE ECONÔMICA / OBJETO SOCIAL DA SEDE PARA SERVIÇOS DE USINAGEM, TORNEARIA E SOLDA, ATIVIDADES PAISAGÍSTICAS, CONSTRUÇÃO DE EDIFÍCIOS, MONTAGEM E DESMONTAGEM DE ANDAIMES E OUTRAS		

FIM DAS INFORMAÇÕES PARA NIRE: 35223091536  
DATA DA ÚLTIMA ATUALIZAÇÃO DA BASE DE DADOS: 22/01/2024



Certidão Simplificada. Documento certificado por MARIA CRISTINA FREI, Secretária Geral da Jucesp. A Junta Comercial do Estado de São Paulo, garante a autenticidade deste documento quando visualizado diretamente no portal [www.jucesponline.sp.gov.br](http://www.jucesponline.sp.gov.br) sob o número de autenticidade 228960138, segunda-feira, 22 de janeiro de 2024 às 14:30:49.

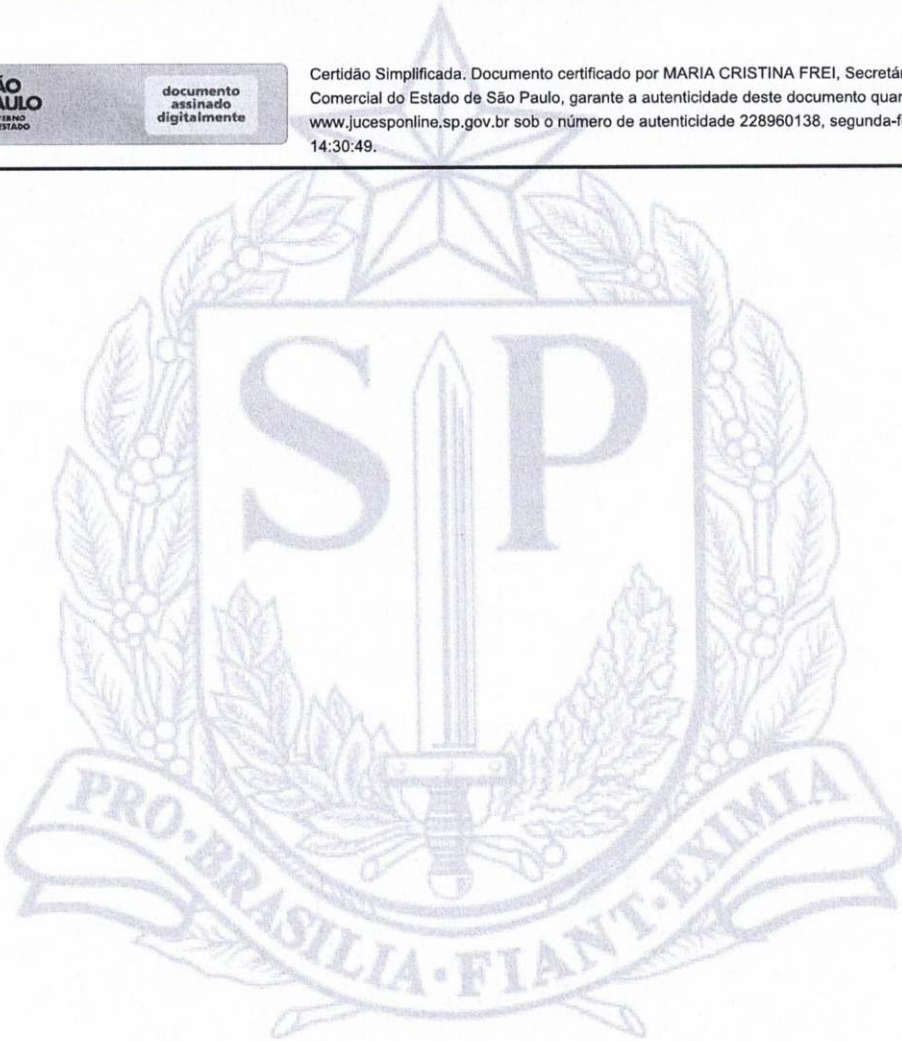



Identificação do Contribuinte - CNPJ Matriz

CNPJ: **10.653.466/0001-40**  
A opção pelo Simples Nacional e/ou SIMEI abrange todos os estabelecimentos da empresa  
Nome Empresarial: **L P PINTURAS INDUSTRIAIS LTDA.**

Situação Atual

Situação no Simples Nacional: **Optante pelo Simples Nacional desde 11/02/2009**  
Situação no SIMEI: **NÃO enquadrado no SIMEI**

+ Mais informações

Voltar Gerar PDF


Three handwritten signatures in blue ink are visible on the right side of the page. The top two are larger and more stylized, while the bottom one is smaller and more compact.

## DECLARAÇÃO DE EMPRESA DE PEQUENO PORTE


À  
COMISSÃO DE LICITAÇÕES DA  
PREFEITURA DO MUNICÍPIO DE CAJATI - SP

**CONCORRÊNCIA Nº 032/2023**  
**PROCESSO ADMINISTRATIVO ELETRÔNICO Nº 994/2023 1DOC**

Declaro, sob as penas da lei, sem prejuízo das sanções e multas previstas neste ato convocatório, que a empresa **R&R COMERCIO E SERVIÇOS DE CONSTRUÇÃO EM GERAL LTDA EPP**, inscrita no CNPJ: 12.602.886/0001-22, é empresa de pequeno porte, nos termos do enquadramento previsto na **Lei Complementar nº. 123, de 14 de dezembro de 2006**, cujos termos declaro conhecer na íntegra, estando apta, portanto, a exercer o direito de preferência como critério de desempate no procedimento licitatório realizado pela Prefeitura Município de Cajati.

PREFEITURA DO MUNICÍPIO DE CAJATI	
DIÁRIO GERAL N.º	08436MM
24, 01, 24	
RESPONSÁVEL	

Cajati, 24 de janeiro de 2024.

  
**R & R COM. E SERV. DE CONSTR. GERAL LTDA**  
Rauveis Pinheiro Costa- Sócio Gerente  
RG: 214.144 SSP/MA

Rua Pernambuco, nº. 146- Bico do Pato – CEP: 11950-000-Cajati/SP  
Fone: (13) 3854-3399/ (13) 99736-0924

JUNTA COMERCIAL DO ESTADO DE SÃO PAULO




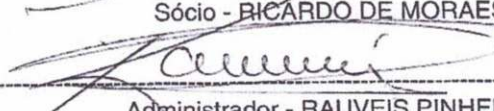
**DECLARAÇÃO DE ENQUADRAMENTO - EPP**

Ilmo. Sr. Presidente da Junta Comercial DO ESTADO DE SÃO PAULO

A Sociedade R&R COMERCIO E SERVIÇOS DE CONSTRUÇÃO EM GERAL LTDA - EPP, estabelecida na RUA PERNAMBUCO, 146, BICO DO PATO, Cajati, SP, CEP:19500-000, requer a Vossa Senhoria o arquivamento do presente instrumento e declara, sob as penas da Lei, que se enquadra na condição de EMPRESA DE PEQUENO PORTE, nos termos da Lei Complementar nº 123, de 14/12/2006.

Cajati - SP, 21/07/2010

X   
Sócio - RICARDO DE MORAES COSTA

X   
Administrador - RAUVEIS PINHEIRO COSTA

Para uso exclusivo da Junta Comercial:

DEFERIDO

Etiqueta de Registro

SECRETARIA DA FAZENDA  
JUNTA COMERCIAL DO ESTADO  
DE SÃO PAULO  
EMPRESA DE PEQUENO PORTE

CERTIFICO O REGISTRO  
SOB O NÚMERO 818.809/10-3

KÁTIA REGINA BUENO DE GODO  
SECRETÁRIA GERAL

JUCESP

20 AGO 2010

NOME EMPRESARIAL: R&R COMERCIO E SERVIÇOS DE CONSTRUÇÃO EM GERAL LTDA - EPP = NIRE:

Este documento é cópia  
fidel e autentica do original

Autenticado na  
Seção de Protocolo

24 / 07 / 2010

Rodrigo R. P. Botaro  
Rodrigo Ricardo Pereira Botaro  
Agente Administrativo  
RG: 56.669.390-2



REPÚBLICA FEDERATIVA DO BRASIL  
MINISTÉRIO DA INFRAESTRUTURA  
DEPARTAMENTO NACIONAL DE TRANSITO  
CARTEIRA NACIONAL DE HABILITAÇÃO

NOME  
**RICARDO DE MORAES COSTA**

DOC. IDENTIDADE / ORIG. EMISSOR / UF  
**475776471SESPSP**

CPF  
**397.770.988-71**

DATA NASCIMENTO  
**03/01/1991**

FILIAÇÃO  
**RAUVEIS PINHEIRO COSTA**

ASTESIA DE MORAES  
COSTA

PERMISSÃO  
**B**

ACC  
**B**

CAT. HAB.  
**B**

Nº REGISTRO  
**05016230277**

VALIDADE  
**04/11/2025**

1ª HABILITAÇÃO  
**24/08/2010**

OBSERVAÇÕES

ASSINATURA DO PORTADOR

LOCAL  
**JACUPIRANGA, SP**

DATA EMISSÃO  
**09/11/2020**

Ernesto Mascellani Neto Diretor Presidente do Detran-SP  
ASSINATURA DO EMISSOR

16671417090  
SP002974458

SÃO PAULO

VÁLIDA EM TODO O TERRITÓRIO NACIONAL  
2123901680

PROIBIDO PLASTIFICAR  
2123901680

REPÚBLICA FEDERATIVA DO BRASIL  
MINISTÉRIO DA INFRAESTRUTURA  
DEPARTAMENTO NACIONAL DE TRANSITO  
CARTEIRA NACIONAL DE HABILITAÇÃO

NOME  
**RAUVEIS PINHEIRO COSTA**

DOC. IDENTIDADE / ORIG. EMISSOR / UF  
**214144 SSP/MA**

CPF  
**029.041.908-56**

DATA NASCIMENTO  
**15/05/1955**

FILIAÇÃO  
**PAULO FERREIRA DA COSTA**

ZULMIRA PINHEIRO COSTA

PERMISSÃO  
**D**

ACC  
**D**

CAT. HAB.  
**D**

Nº REGISTRO  
**01913363846**

VALIDADE  
**07/02/2027**

1ª HABILITAÇÃO  
**27/10/1981**

OBSERVAÇÕES

ASSINATURA DO PORTADOR

LOCAL  
**JACUPIRANGA, SP**

DATA EMISSÃO  
**07/02/2022**

Ernesto Mascellani Neto Diretor Presidente do Detran-SP  
ASSINATURA DO EMISSOR

27603479384  
SP009274256

SÃO PAULO

VÁLIDA EM TODO O TERRITÓRIO NACIONAL  
2353977955

PROIBIDO PLASTIFICAR  
2353977955



CONSTRUTORA  
TIMÓTEO DE LIMA

Washington Timóteo de Lima- ME

Rua da Fazenda, 164, Vila Florindo / Juquiá-SP - CEP:11.800-000

Telefone: (13) 3844-3378 / Celular: (13) 99738-2904

E-mail: construtoratimoteodelima@gmail.com

## DECLARAÇÃO DE MICROEMPRESA

Á  
COMISSÃO DE LICITAÇÕES DA  
PREFEITURA DO MUNICÍPIO DE CAJATI - SP

CONCORRÊNCIA Nº 032/2023.  
PROCESSO ADMINISTRATIVO ELETRÔNICO Nº 994/2023 1DOC

Declaro, sob as penas da lei, sem prejuízo das sanções e multas previstas neste ato convocatório, que a empresa Washington Timóteo de Lima - ME, CNPJ nº 20.638.118/0001-57 é **microempresa**, nos termos do enquadramento previsto na **Lei Complementar nº 123, de 14 de dezembro de 2006**, cujos termos declaro conhecer na íntegra, estando apta, portanto, a exercer o direito de preferência como critério de desempate no procedimento licitatório realizado pela Prefeitura do Município de Cajati/SP.

Prefeitura Municipal de Cajati, 24 de janeiro de 2024.


Washington Timóteo de Lima - ME

CNPJ: 20.638.118/0001- 57

I.E. 409.018.670.110

R. Da Fazenda, 164, Vl. Florindo

CEP 11800-000 - Juquiá - SP

  
Washington Timóteo de Lima  
RG nº 49.003.184-5





# JUCESP - Junta Comercial do Estado do São Paulo

Ministério do Desenvolvimento, Indústria e Comércio Exterior  
Secretaria de Comércio e Serviços  
Departamento Nacional de Registro do Comércio - DNRC  
Secretaria de Desenvolvimento Econômico, Ciência e Tecnologia

## Requerimento de Empresário

NÚMERO DE IDENTIFICAÇÃO DO REGISTRO DE EMPRESA - NIRE DA SEDE		NIRE DA FILIAL (somente para filial)	
NOME DO EMPRESÁRIO (completo, sem abreviaturas)			
WASHINGTON TIMOTEO DE LIMA			
NATURAL DE (idade e sigla do estado)	UF	NACIONALIDADE	SEXO
Registro	SP	Brasileira	Masculino
ESTADO CIVIL	REGIME DE BENS (se casado)		
Solteiro(a)			
FILIAÇÃO (pai)	(mãe)		
SILVANO DE LIMA	VALDIRENE DOS SANTOS TIMOTEO		
NASCIDO EM (data de nascimento)	IDENTIDADE (número)	DIGITO	DATA DE EXPEDIÇÃO
21/02/1993	49003184	5	13/07/2005
ORGÃO EMISSOR	UF	CPF (número)	
SSP	SP	430.417.168-28	
EMANCIPADO POR (forma de emancipação - somente no caso de menor)			
DOMICILIADO NA (logradouro - rua, av, etc.)			NÚMERO
RUA NABOR DA SILVA FRANCO			310
BAIRRO/DISTRITO	CEP	CÓDIGO DO MUNICÍPIO	
VILA FLORINDO	11800-000	5162	
COMPLEMENTO	UF	País	
	SP	Brasil	
MUNICÍPIO	Juquía		
declara, sob as penas da lei, não estar impedido de exercer atividade empresarial, que não possui outro registro de empresário e requer à Junta Comercial do Estado de São Paulo sua inscrição.			
ATQ(S)			
Constituição Normal:			
NOME EMPRESARIAL			NÚMERO
WASHINGTON TIMOTEO DE LIMA			161
LOGRADOURO (rua, av, etc.)			CÓDIGO DO MUNICÍPIO
RUA MARANHÃO			5162
BAIRRO/DISTRITO	CEP		
PARQUE NACIONAL	11800-000		
COMPLEMENTO	UF	País	
	SP	Brasil	
MUNICÍPIO	Juquía		
VALOR DO CAPITAL (R\$)	VALOR DO CAPITAL (por extensão)	CORREIO ELETRÔNICO (e-mail)	
100.000,00	CEM MIL REAIS		
CÓDIGO DE ATIVIDADE	DESCRIÇÃO DO OBJETO		
Atividade Principal: 4120400	Construção de edifícios, Atividades paisagísticas, Demolição de edifícios e outras estruturas, Obras de terraplenagem, Obras de urbanização - ruas, praças e calçadas, Instalação e manutenção elétrica, instalações hidráulicas, sanitárias e de gás, Serviços de pintura de edifícios em geral, Instalação de portas, janelas, tetos, divisórias e armários embutidos de qualquer material, Aplicação de revestimentos e de resinas em interiores e exteriores e Obras de alvenaria		
Atividade(s) Secundária(s) 8130300 4311801 4313400			
DATA DE INÍCIO DAS ATIVIDADES	NÚMERO DE INSCRIÇÃO NO CNPJ	TRANSFERÊNCIA DE SEDE OU FILIAL DE OUTRA UF	UF
23/06/2014			SP
DEPENDÊNCIA DE AUTORIZAÇÃO GOVERNAMENTAL			
Não			
ASSINATURA DA FIRMA PELO EMPRESÁRIO (ou pelo representante/autorizado/procurador)			
WASHINGTON TIMOTEO DE LIMA * Washington Timoteo de Lima			
DATA DE ASSINATURA			
23/06/2014			
ASSINATURA DO EMPRESÁRIO (ou pelo representante/procurador)			
WASHINGTON TIMOTEO DE LIMA (Empresário) * Washington Timoteo de Lima			
PARA USO EXCLUSIVO DA JUNTA COMERCIAL			
DEFERIDO		REGISTRO	
		CONTROLE INTERNET	
		014685952-9	
		CONFERE COM O ORIGINAL	
		José Carlos Ribeiro Junior	
		RG: 53.696.246-1	
		Prefeitura Municipal de Miracatu	

CONFERE COM O ORIGINAL  
José Carlos Ribeiro Junior  
RG: 53.696.246-1  
Prefeitura Municipal de Miracatu





JUCESP - Junta Comercial do Estado de São Paulo  
Ministério do Desenvolvimento, Indústria e Comércio Exterior  
Secretaria de Comércio e Serviços  
Departamento Nacional de Registro de Comércio - DNRC  
Secretaria de Desenvolvimento Econômico, Ciência e Tecnologia


SECRETARIA DE DESENVOLVIMENTO  
ECONÔMICO, CIÊNCIA,  
TECNOLOGIA E INOVAÇÃO  
JUCESP  
NIRE EMPRESARIAL  
FLÁVIA FERREIRA BRITO  
SECRETÁRIA GERAL EM EXERCÍCIO

JUCESP

NÚMERO DE IDENTIFICAÇÃO DO REGISTRO DE EMPRESA - NIRE DA SEDL

RE.D. (somente para tabelas)

CERTIFICADO DE REGISTRO  
NIRE  
NÚMERO  
3512968574-6

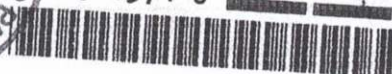

NOME DO EMPRESÁRIO (completo, sem abreviações)

WASHINGTON TIMOTEO DE LIMA

NATURAL DE (cidade e sigla do estado)

Registro

SP

NACIONALIDADE

Brasileira

SEXO

Masculino

ESTADO CIVIL

REGIME DE BENS (se casado)

Solteiro(a)

FILIAÇÃO (pai)

SILVANO DE LIMA

(mãe)

VALDIRENE DOS SANTOS TIMOTEO

NASCIDO EM (data de nascimento)

21/02/1993

IDENTIDADE (número)

49003184

DIGITO

5

DATA DE EXPEDIÇÃO

13/07/2005

ORÇÃO EMISSOR

SSP

UF

SP

CNPJ (número)

430.417.168-28

EMANCIPADO POR (data de emancipação - somente no caso de menor)

DOMICILIADO NA (logradouro - rua, av, etc.)

RUA NABOR DA SILVA FRANCO

NÚMERO

310

BAIRRO/DISTRITO

VILA FLORINDO

CEP

11800-000

CÓDIGO DO MUNICÍPIO

5162

COMPLEMENTO

MUNICÍPIO

Juquía

UF

SP

País

Brasil

Declaro, sob as penas da lei, não estar impedido de exercer atividade empresarial, que não possui outro registro de empresário e requer à Junta Comercial do Estado de São Paulo sua inscrição.

ATO(S)

Constituição Normal:

NOME EMPRESARIAL

WASHINGTON TIMOTEO DE LIMA

LOGRADOURO (rua, av, etc.)

RUA MARANHÃO

NÚMERO

161

BAIRRO/DISTRITO

PARQUE NACIONAL

CEP

11800-000

CÓDIGO DO MUNICÍPIO

5162

COMPLEMENTO

MUNICÍPIO

Juquía

UF

SP

País

Brasil

CORREIO ELETRÔNICO (e-mail)

VALOR DO CAPITAL (R\$)

100.000,00 CEM MIL REAIS

VALOR DO CAPITAL (por extenso)

CÓDIGO DE ATIVIDADE

4213800

4321500

4322301

4330404

4330402

4330405

4399103

DESCRIÇÃO DO OBJETO

DATA DE INÍCIO DAS ATIVIDADES

26/06/2014

NÚMERO DE INSCRIÇÃO NO CNPJ

TRANSFERÊNCIA DE SEDE OU FILIAL DE OUTRA UF

UF

DEPENDÊNCIA DE AUTORIZAÇÃO GOVERNAMENTAL

Não

ASSINATURA DA FIRMA PELO EMPRESÁRIO (ou pelo representante/assistente/procurador)

WASHINGTON TIMOTEO DE LIMA

DATA DE ASSINATURA

26/05/2014

ASSINATURA DO EMPRESÁRIO (ou pelo representante/procurador)

WASHINGTON TIMOTEO DE LIMA (Empresário)

PARA USO EXCLUSIVO DA JUNTA COMERCIAL

CONTROLE INTERNET

014635952-9



CONFERE COM  
O ORIGINAL

José Carlos Ribeiro Junior  
RG: 53.696.246-1  
Prefeitura Municipal de Miracatu



# JUCESP - Junta Comercial do Estado de São Paulo

Ministério do Desenvolvimento, Indústria e Comércio Exterior  
Secretaria de Comércio e Serviços  
Departamento Nacional de Registro do Comércio - DNRC  
Secretaria de Desenvolvimento Econômico, Ciência e Tecnologia

## DECLARAÇÃO DE ENQUADRAMENTO - ME

NOME EMPRESARIAL	NIRE
WASHINGTON TIMOTEO DE LIMA - ME	

DECLARAÇÃO

Ilmo. Sr. Presidente da Junta Comercial Do Estado de São Paulo,

O Empresário WASHINGTON TIMOTEO DE LIMA - ME, estabelecido na RUA MARANHÃO, 161, PARQUE NACIONAL, Juquiá, SP, CEP:11800-000, requer a Vossa Senhoria o arquivamento do presente instrumento e declara, sob as penas da Lei, que se enquadra na condição de MICROEMPRESA, nos termos da Lei Complementar nº 123, de 14/12/2006.

LOCALIDADE	DATA
Juquiá - SP	26/05/2014

NOME E ASSINATURA DO EMPRESÁRIO/SÓCIOS/DIRETORES/ADMINISTRADORES OU REPRESENTANTE LEGAL

NOME	ASSINATURA
WASHINGTON TIMOTEO DE LIMA (Empresário)	<i>Washington Timoteo de Lima</i>

Para uso exclusivo da Junta Comercial:

DEFERIDO

ETIQUETA

SECRETARIA DE DESENVOLVIMENTO  
ECONÔMICO, CIÊNCIA  
TECNOLOGIA E INOVAÇÃO  
JUCESP

MICROEMPRESA

CERTIFICO O REGISTRO FLAVIA REZENDE BRITO  
SOB O NÚMERO 770.610/14-6 SECRETARIA GERAL EM EXERCÍCIO

770.610/14-6

JUCESP





GOVERNO DO ESTADO DE SÃO PAULO  
SECRETARIA DE DESENVOLVIMENTO ECONÔMICO, CIÊNCIA E TECNOLOGIA  
JUNTA COMERCIAL DO ESTADO DE SÃO PAULO - JUCESP



## DECLARAÇÃO

Eu, WASHINGTON TIMOTEO DE LIMA, portador da Cédula de Identidade nº 49.003.184-5 SSP/SP, inscrito no Cadastro de Pessoas Físicas - CPF sob nº 430.417.168-28, na qualidade de titular, sócio ou responsável legal da empresa WASHINGTON TIMOTEO DE LIMA, **DECLARO** estar ciente que o **ESTABELECIMENTO** situado no(a) RUA MARANHÃO, 161, PARQUE NACIONAL, São Paulo, Juquiá, CEP 11800-000, **NÃO PODERÁ EXERCER** suas atividades sem que obtenha o parecer municipal sobre a viabilidade de sua instalação e funcionamento no local indicado, conforme diretrizes estabelecidas na legislação de uso e ocupação do solo, posturas municipais e restrições das áreas de proteção ambiental, nos termos do art. 24, §2 do Decreto Estadual nº 55.660/2010 e sem que tenha um **CERTIFICADO DE LICENCIAMENTO INTEGRADO VÁLIDO**, obtido pelo sistema Via Rápida Empresa - Módulo de Licenciamento Estadual.

Declaro ainda estar ciente que qualquer alteração no endereço do estabelecimento, em sua atividade ou grupo de atividades, ou em qualquer outra das condições determinantes à expedição do Certificado de Licenciamento Integrado, implica na perda de sua validade, assumindo, desde o momento da alteração, a obrigação de renová-lo.

Por fim, declaro estar ciente que a emissão do Certificado de Licenciamento Integrado poderá ser solicitada por representante legal devidamente habilitado, presencialmente e no ato da retirada das certidões relativas ao registro empresarial na Prefeitura, ou pelo titular, sócio, ou contabilista vinculado no Cadastro Nacional da Pessoa Jurídica (CNPJ) diretamente no site da Jucesp, através do módulo de licenciamento, mediante uso da respectiva certificação digital.

\* Washington Timoteo de Lima

WASHINGTON TIMOTEO DE LIMA

RG: 49.003.184-5 SSP/SP

WASHINGTON TIMOTEO DE LIMA

*(Assinaturas manuscritas em azul)*



# JUCESP - Junta Comercial do Estado de São Paulo

Ministério da Indústria, Comércio Exterior e Serviços  
Departamento de Registro Empresarial e Integração – DREI  
Secretaria de Desenvolvimento Econômico



## Requerimento de Empresário

NÚMERO DE IDENTIFICAÇÃO DO REGISTRO DE EMP. (C.S. - N.º DA SEDE) <b>3512968574-6</b>		NIRE DA FILIAL (somente para filial)	
NOME DO EMPRESÁRIO (completo, sem abreviaturas) <b>WASHINGTON TIMOTEO DE LIMA</b>			
NATURAL DE (cidade e sigla do estado) <b>Registro</b>		UF <b>SP</b>	NACIONALIDADE <b>Brasileira</b>
ESTADO CIVIL <b>Solteiro(a)</b>		REGIME DE BEVS (se casado)	COR OU RAÇA <b>Não Declarada</b>
FILIAÇÃO (Pai) <b>SILVANO DE LIMA</b>		FILIAÇÃO (Mãe) <b>VALDIRENE DOS SANTOS TIMOTEO</b>	
NASCIDO EM (data de nascimento) <b>21/02/1993</b>	IDENTIDADE (número) <b>49003184</b>	DIGITO <b>5</b>	DATA DE EXPEDIÇÃO <b>13/07/2005</b>
ORGÃO EMISSOR <b>SSP</b>		UF <b>SP</b>	CPF (número) <b>430.417.168-28</b>
EMANCIPADO POR (forma de emancipação - somente no caso de menor)			
DOMICILIADO NA (logradouro - rua, av, etc.) <b>RUA NABOR DA SILVA FRANCO</b>		NÚMERO <b>310</b>	
BAIRRO/DISTRITO <b>VILA FLORINDO</b>		CEP <b>11800-000</b>	CÓDIGO DO MUNICÍPIO <b>5162</b>
COMPLEMENTO			
MUNICÍPIO <b>Juquiá</b>		UF <b>SP</b>	PAÍS <b>Brasil</b>
<b>declara, sob as penas da lei, não estar impedido de exercer atividade empresária, que não possui outro registro de empresário e requer à Junta Comercial do Estado de São Paulo sua inscrição.</b>			
ATO(S) <b>Alteração do Valor do Capital; Alteração do Código de Atividade Econômica/ Objeto Social; Alteração de Endereço;</b>			
NOME EMPRESARIAL <b>WASHINGTON TIMOTEO DE LIMA</b>		PORTE <b>ME</b>	
LOGRADOURO (rua, av, etc.) <b>RUA DA FAZENDA</b>		NÚMERO <b>164</b>	
BAIRRO/DISTRITO <b>VILA FLORINDO</b>		CEP <b>11800-000</b>	CÓDIGO DO MUNICÍPIO <b>5162</b>
COMPLEMENTO			
MUNICÍPIO <b>Juquiá</b>		UF <b>SP</b>	PAÍS <b>Brasil</b>
CORREIO ELETRÔNICO (e-mail)			
VALOR DO CAPITAL (R\$) <b>200.000,00</b>	VALOR DO CAPITAL (por extenso) <b>DUZENTOS MIL REAIS</b>		
CODIGO DE ATIVIDADE Atividade Principal <b>4120400</b> Atividade(s) Secundária(s) <b>8130300</b> <b>4311801</b> <b>4313400</b> <b>4213800</b>	DESCRIÇÃO DE OBJETO <b>CONSTRUCAO DE EDIFICIOS, ATIVIDADES PAISAGISTICAS, DEMOLICAO DE EDIFICIOS E OUTRAS ESTRUTURAS, OBRAS DE TERRAPLENAGEM, OBRAS DE URBANIZACAO RUAS, PRACAS E CALCADAS, INSTALACAO E MANUTENCAO ELETRICA, INSTALACOES HIDRAULICAS, SANITARIAS E DE GAS, SERVICOS DE PINTURA DE EDIFICIOS EM GERAL, INSTALACAO DE PORTAS, JANELAS, TETOS, DIVISORIAS E ARMARIOS EMBUTIDOS DE QUALQUER MATERIAL, APLICACAO DE REVESTIMENTOS E DE RESINAS EM INTERIORES E EXTERIORES E OBRAS DE ALVENARIA, SERVICOS ESPECIALIZADOS PARA CONSTRUCAO, LOCAAO DE OUTROS MEIOS DE TRANSPORTE, SEM CONDUTOR, COMERCIO VAREJISTA DE MATERIAIS DE CONSTRUCAO EM GERAL, COMERCIO VAREJISTA DE ARTIGOS DE PAPELARIA, COMERCIO VAREJISTA DE EQUIPAMENTOS PARA ESCRITORIO.</b>		
DATA DE INICIO DAS ATIVIDADES	NÚMERO DE INSCRIÇÃO NO CNPJ <b>20.638.118/0001-67</b>	TRANSFÊRENCIA DE SEDE OU FILIAL DE OUTRA UF	UF
ASSINATURA DA FIRMA PELO EMPRESÁRIO <b>WASHINGTON TIMOTEO DE LIMA</b>		DEPENDÊNCIA DE AUTORIZAÇÃO GOVERNAMENTAL <b>Permanece Inalterado</b>	
DATA DA ASSINATURA <b>04/08/2020</b>	ASSINATURA DO EMPRESÁRIO (ou pelo representante/assistente/gerente/procurador) <b>WASHINGTON TIMOTEO DE LIMA (Empresário)</b>		

PARA USO EXCLUSIVO DA JUNTA COMERCIAL

DEFERIDO

REGISTRO

CONTROLE INTERNET

027934633-6







# JUCESP - Junta Comercial do Estado de São Paulo

Ministério da Indústria, Comércio Exterior e Serviços  
Departamento de Registro Empresarial e Integração – DREI  
Secretaria de Desenvolvimento Econômico




NÚMERO DE IDENTIFICAÇÃO DO REGISTRO DE EMPRESA - NIRE DA SEDE <b>3512968574-6</b>				NIRE DA FILIAL (somente para filial)			
NOME DO EMPRESÁRIO (completo, sem abreviações) <b>WASHINGTON TIMOTEO DE LIMA</b>							
NATURAL DE (cidade e sigla do estado) <b>Registro</b>				UF <b>SP</b>	NACIONALIDADE <b>Brasileira</b>	COR OU RAÇA <b>Não Declarada</b>	
ESTADO CIVIL <b>Solteiro(a)</b>		REGIME DE BENS (se casado)				SEXO <b>Masculino</b>	
FILIAÇÃO (Pai) <b>SILVANO DE LIMA</b>				FILIAÇÃO (Mãe) <b>VALDIRENE DOS SANTOS TIMOTEO</b>			
NASCIDO EM (data de nascimento) <b>21/02/1993</b>	IDENTIDADE (número) <b>49003184</b>	DIGITO <b>6</b>	DATA DE EXPEDIÇÃO <b>13/07/2005</b>	ÓRGÃO EMISSOR <b>SSP</b>	UF <b>SP</b>	CPF (número) <b>430.417.168-28</b>	
EMANCIPADO POR (forma de emancipação - somente no caso de menor)							
DOMICILIADO NA (logradouro - rua, av, etc.) <b>RUA NABOR DA SILVA FRANCO</b>						NÚMERO <b>310</b>	
BAIRRO/DISTRITO <b>VILA FLORINDO</b>					CEP <b>11800-000</b>	CÓDIGO DO MUNICÍPIO <b>5162</b>	
COMPLEMENTO							
MUNICÍPIO <b>Juquiá</b>					UF <b>SP</b>	PAÍS <b>Brasil</b>	
<b>declara, sob as penas da lei, não estar impedido de exercer atividade empresária, que não possui outro registro de empresário e requer à Junta Comercial do Estado de São Paulo sua inscrição.</b>							
ATO(S) <b>Alteração do Valor do Capital; Alteração do Código de Atividade Econômica/ Objeto Social; Alteração de Endereço;</b>							
NOME EMPRESARIAL <b>WASHINGTON TIMOTEO DE LIMA</b>						PORTE <b>ME</b>	
LOGRADOURO (rua, av, etc.) <b>RUA DA FAZENDA</b>						NÚMERO <b>164</b>	
BAIRRO/DISTRITO <b>VILA FLORINDO</b>					CEP <b>11800-000</b>	CÓDIGO DO MUNICÍPIO <b>5162</b>	
COMPLEMENTO							
MUNICÍPIO <b>Juquiá</b>				UF <b>SP</b>	PAÍS <b>Brasil</b>	CORREIO ELETRÔNICO (e-mail)	
VALOR DO CAPITAL (R\$) <b>200.000,00</b>		VALOR DO CAPITAL (por extenso) <b>DUZENTOS MIL REAIS</b>					
CÓDIGO DE ATIVIDADE 4321500 4322301 4330404 4330402 4330405 4399103 4744099 4789007 4761003		DESCRIÇÃO DE OBJETO					
DATA DE INÍCIO DAS ATIVIDADES		NÚMERO DE INSCRIÇÃO NO CNPJ <b>20.638.118/0001-57</b>		TRANSFERÊNCIA DE SEDE OU FILIAL DE OUTRA UF		UF	DEPENDE DE AUTORIZAÇÃO GOVERNAMENTAL <b>Permanece inalterado</b>
ASSINATURA DA FIRMA PELO EMPRESÁRIO <b>WASHINGTON TIMOTEO DE LIMA</b> <i>Washington Timoteo de Lima</i>							
DATA DA ASSINATURA <b>04/08/2020</b>		ASSINATURA DO EMPRESÁRIO (ou pelo representante/assistente/gerente/procurador) <b>WASHINGTON TIMOTEO DE LIMA (Empresário)</b> <i>Washington Timoteo de Lima</i>					
<b>PARA USO EXCLUSIVO DA JUNTA COMERCIAL</b>							

DEFERIDO

REGISTRO

CONTROLE INTERNET

027934633-6

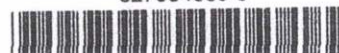

*Handwritten signature and stamp*

027934633-6

**JUCESP**



VALIDA EM TODO O TERRITÓRIO NACIONAL

REGISTRO GERAL 49.003.184-5 2 via DATA DE EXPEDIÇÃO 21/07/2015

NOME WASHINGTON TIMOTEO DE LIMA

FILIAÇÃO SILVANO DE LIMA

NATURALIDADE VALDIRENE DOS SANTOS TIMOTEO

REGISTRO - SP

DOC. CIVIL JUIQUÁ SP JUIQUÁ CN ILV A34 / FLS. 382 / NP28268

DATA DE NASCIMENTO 21/02/1993

CPF

ASSINATURA DO DIRETOR

LEI Nº 7.118 DE 2008/83

NÃO PLASTIFICAR

REPÚBLICA FEDERATIVA DO BRASIL

ESTADO DE SÃO PAULO

SECRETARIA DA SEGURANÇA PÚBLICA

INSTITUTO DE IDENTIFICAÇÃO RIBARCO GOMBELETON CAMBI

0424-2

FOTO

POLEGAR DIREITO

6F305336

ASSINATURA DO TITULAR

Washington Timoteo de Lima

MINISTÉRIO DA FAZENDA

Receita Federal

CPF

CADASTRO DE PESSOAS FÍSICAS

Nome WASHINGTON TIMOTEO DE LIMA

Numero de Inscrição 430.417.168-28

Nascimento 21/02/1993

REALIZADO

Emissão JUN/2010

Correios

Cartão de uso pessoal e não transferível

Deve ser apresentado junto com um documento de identidade

## CREDENCIAMENTO

À

**PREFEITURA MUNICIPAL DE CAJATI**

CONCORRÊNCIA N° 32/2023

PROCESSO ADMINISTRATIVO N° 994/2023

**OBJETO: CONTRATAÇÃO DE EMPRESA ESPECIALIZADA PARA EXECUÇÃO DE PINTURA E ADEQUAÇÃO DE COBERTURA DA E.M. PROF FRANCISCO JOSÉ DE LIMA JUNIOR SITUADA NA RUA ROMA , N426- BAIRRO VILA ANTUNES – CAJATI-SP**

Washington Timóteo de Lima – ME , CNPJ N 20.638.118/0001-57 , sediada na Rua da fazenda, 164 Bairro Vila Florindo – Juquiá- SP , credencia o Sr Washington Timóteo de Lima (proprietário) afim de participar da concorrência n 32/2023, tendo amplos poderes para recorrer ou desistir de recursos.

Prefeitura Municipal de Cajati, 24 de janeiro de 2024.

**Washington Timóteo de Lima**  
**CNPJ: 20.638.118/0001- 57**  
**I.E. 409.018.670.110**  
**R. Da Fazenda, 164, VI. Florindo**  
**CEP 11800-000 - Juquiá - SP**



Washington Timóteo de Lima  
CPF n° 430.417.168-28



## Proc. Administrativo 21- 994/2023

**De:** Hanna S. - SEADM-DESUP

**Para:** SEADM-DESUP - Departamento de Suprimentos

**Data:** 29/01/2024 às 17:20:23

**Setores envolvidos:**

GAB, SEADM, SEAJ, SEFIT, SEADM-DAGP, SEADM-DESUP, SMOM-DPO, SMOM-DPO-DAC, SEAJ-PGM-PROC3

**Contratação de uma empresa especializada, para a execução de pintura e adequação de cobertura da E.M. Profº Francisco José de Lima Junior, sito a Rua Roma, nº 426 – Bairro Vila Antunes – Cajati/SP**

Anexo aos autos, as documentações apresentadas pelas empresas licitantes.

—  
**Hanna Karoline S G Santos**  
*Departamento de Suprimentos*

**Anexos:**

DOCUMENTACAO\_CONSTRUZEYIN.pdf  
DOCUMENTACAO\_EXATA.pdf  
DOCUMENTACAO\_L\_P\_PINTURAS.pdf  
DOCUMENTACAO\_R\_e\_R.pdf  
DOCUMENTACAO\_WASHINGTONN.pdf

Assinado por 1 pessoa: HANNA KAROLINE DA SILVA GONÇALVES SANTOS  
Para verificar a validade das assinaturas, acesse <https://cajati.1doc.com.br/verificacao/8698-4E16-7A8E-B87A> e informe o código 8698-4E16-7A8E-B87A





## VERIFICAÇÃO DAS ASSINATURAS



Código para verificação: 8698-4E16-7A8E-B87A

Este documento foi assinado digitalmente pelos seguintes signatários nas datas indicadas:



HANNA KAROLINE DA SILVA GONÇALVES SANTOS (CPF 420.XXX.XXX-17) em 29/01/2024 17:20:38  
(GMT-03:00)

Papel: Assinante

Emitido por: Sub-Autoridade Certificadora 1Doc (Assinatura 1Doc)

Para verificar a validade das assinaturas, acesse a Central de Verificação por meio do link:

<https://cajati.1doc.com.br/verificacao/8698-4E16-7A8E-B87A>