


COBERTURA ABRIGO


ESCALA: 1:100

ÁREA TOTAL: 252,45M2

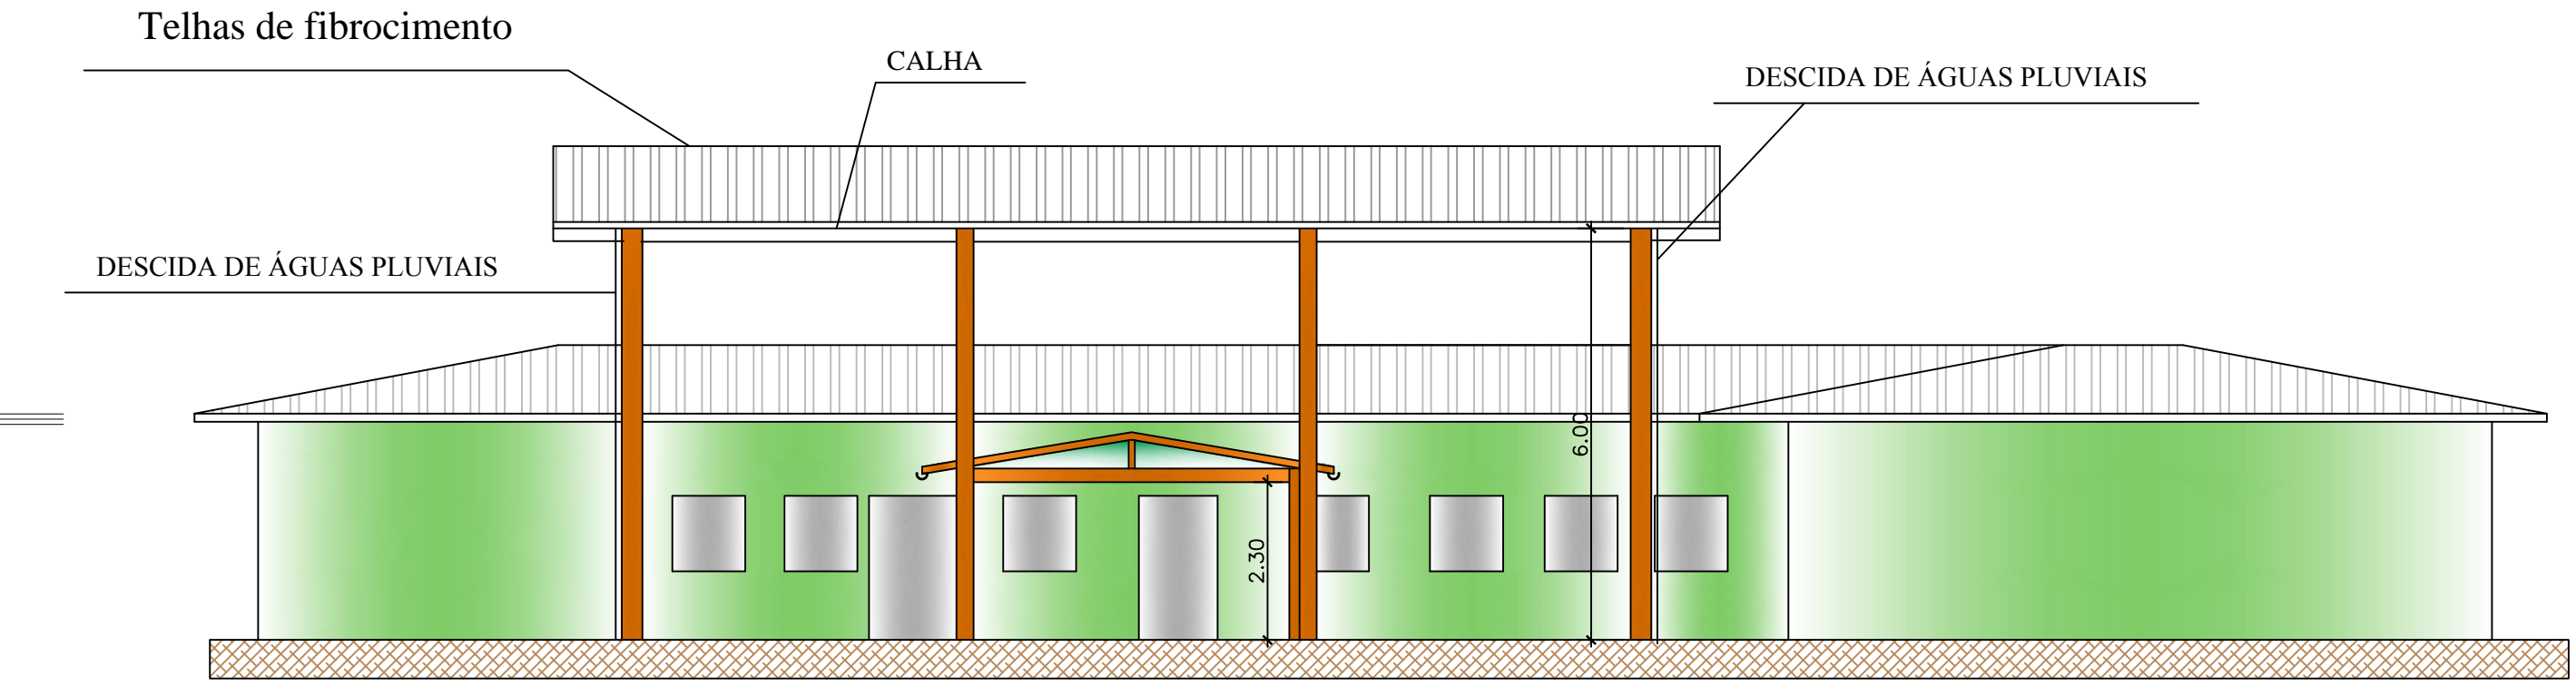

ELEVAÇÃO FRONTAL

ESCALA: 1:100

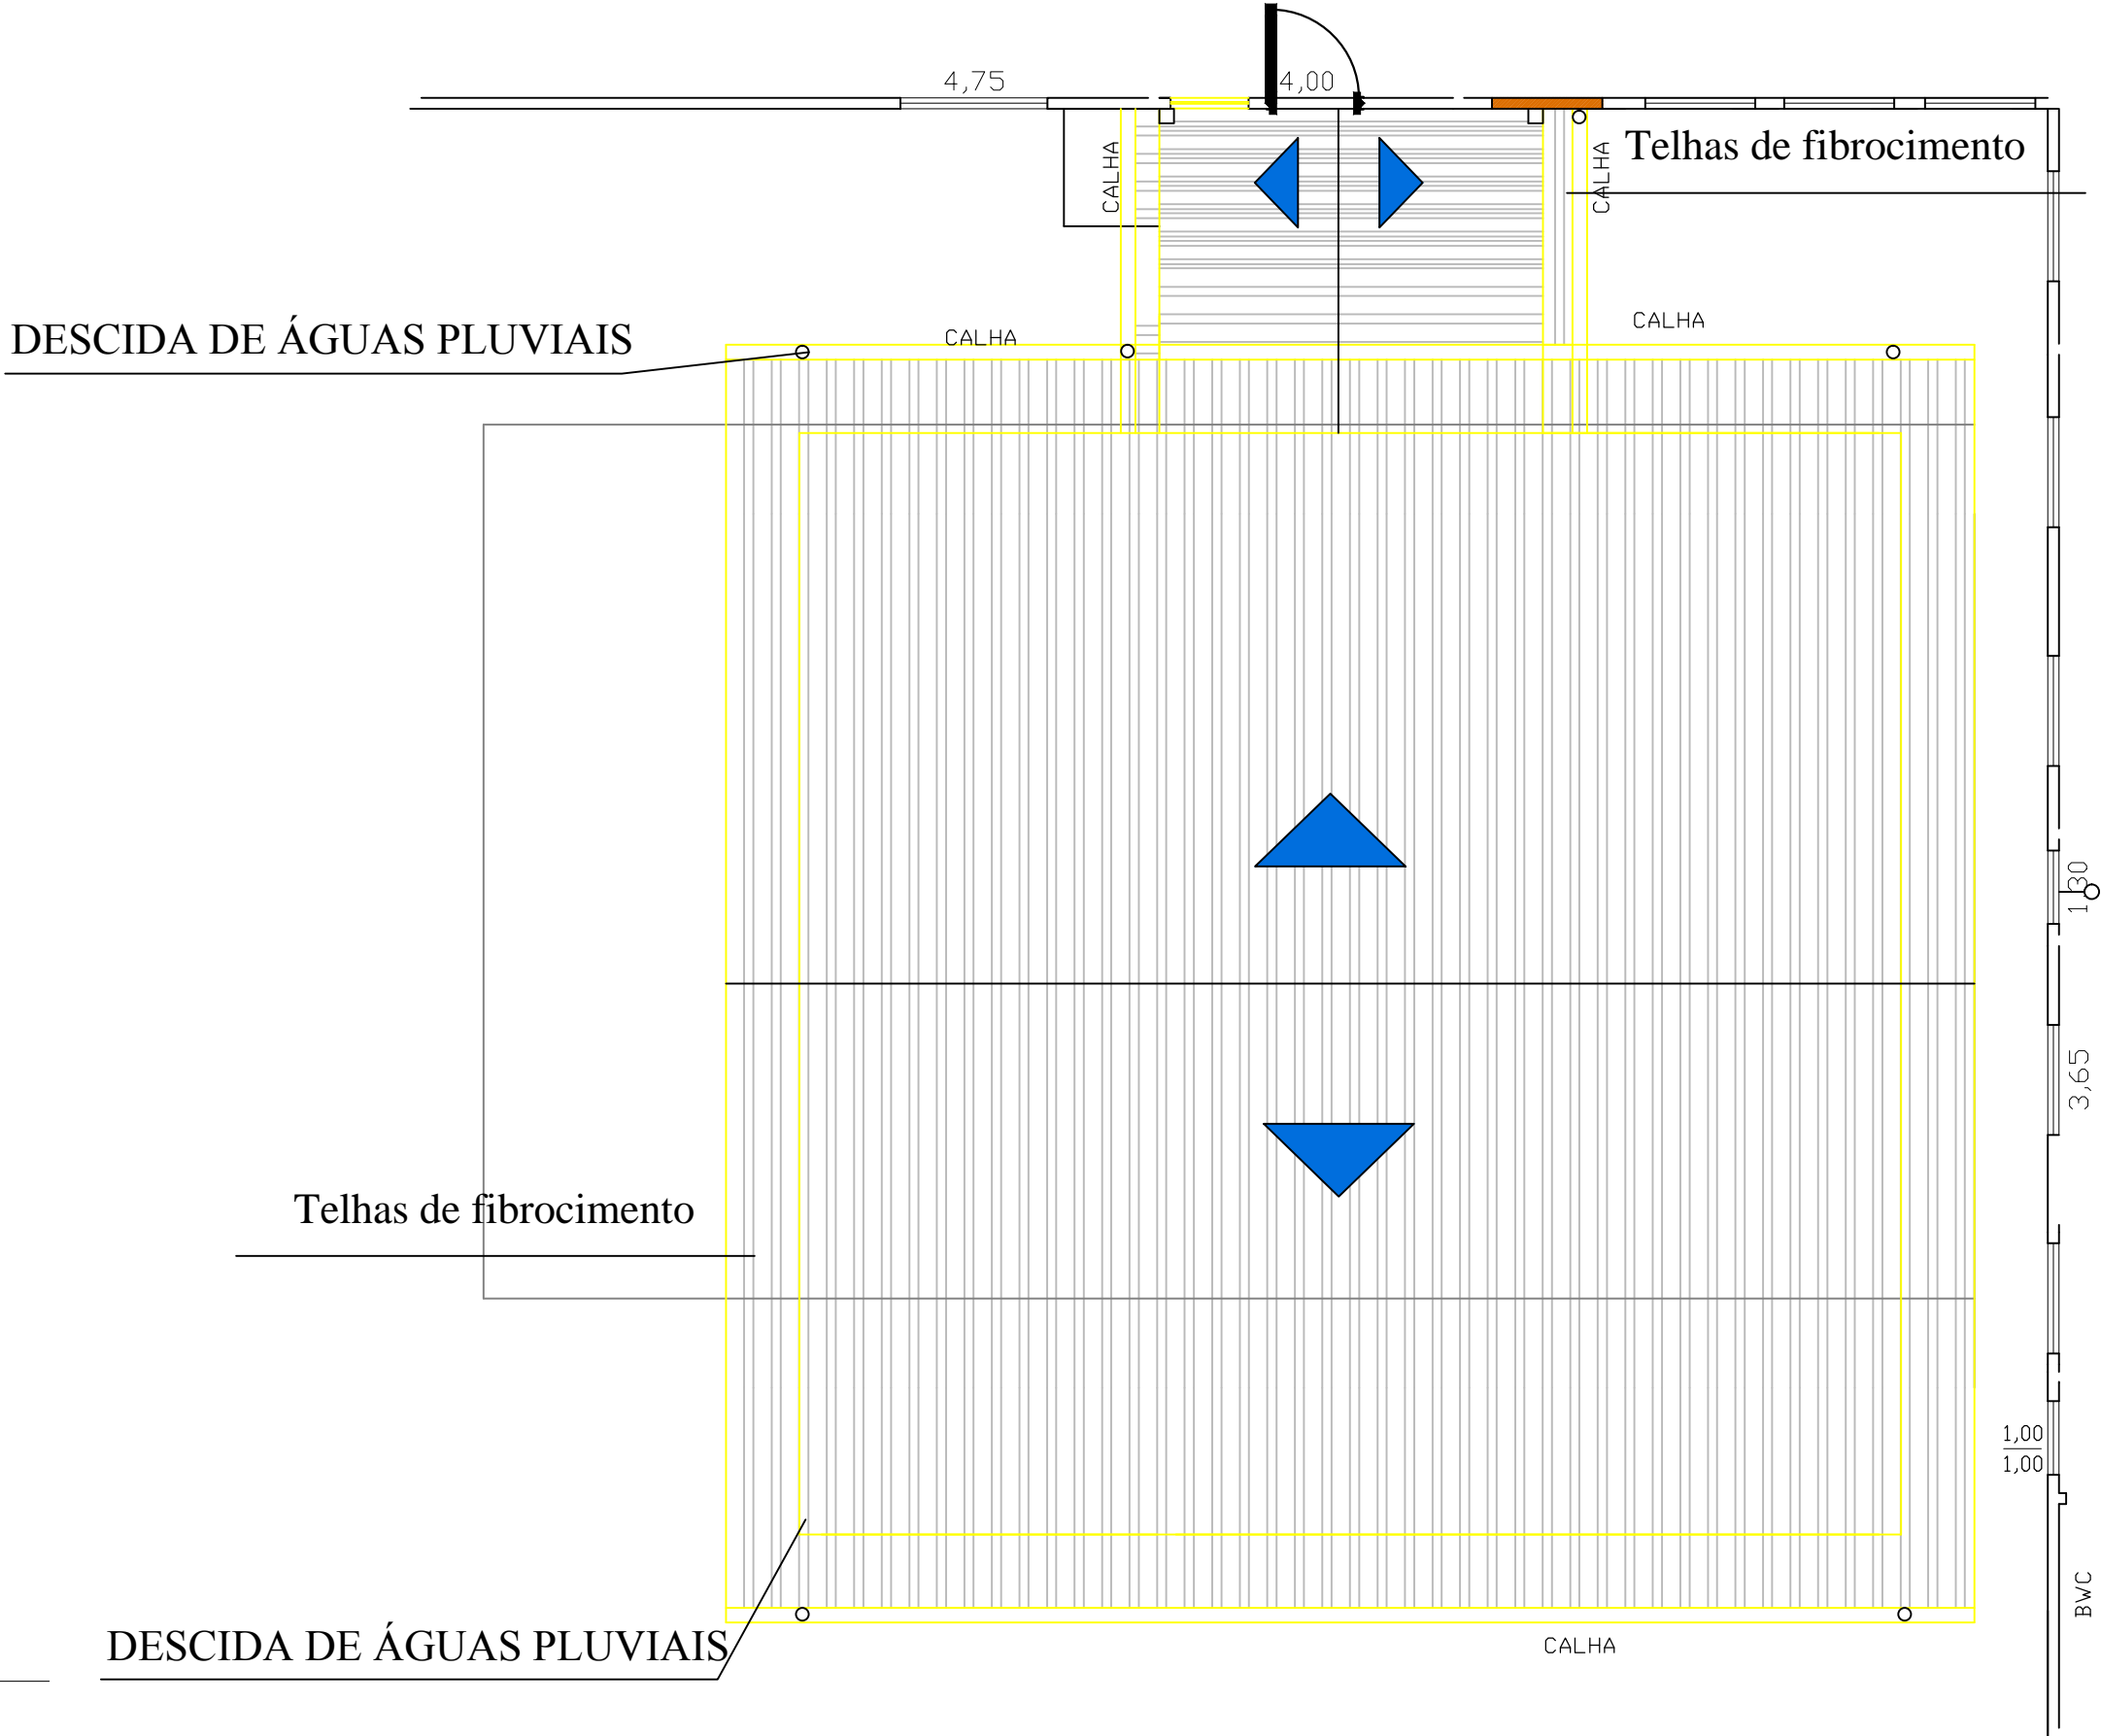

DIAG. COBERTURA

ESCALA: 1:100

PROJETO DE ARQUITETURA

FL.:
01/07

OBRA: GALPÃO EM PRE MOLDADO PARA O ABRIGO

LOCAL: BICO DO PATO - SP

PROP.: PREFEITURA MUNICIPAL DE CAJATI
CNPJ: 64.037.815/0001-28

ESCALAS: INDICADAS



AUTOR DO PROJETO
RRT

RESP. TÉCNICO EXECUÇÃO DA OBRA
ART

PROPRIETÁRIO