NOTAS

- MEDIDAS E NÍVEIS EM METROS;
- VERIFICAR POSIÇÃO EXATA DOS PILARES NO PROJETO ESTRUTURAL;
- VERIFICAR DETALHES CONSTRUTIVOS PERTINENTES NAS PRANCHAS DE DETALHAMENTO;
- EM CASO DE CONFLITO DE INFORMAÇÕES ENTRE O PROJETO GRÁFICO E O MEMORIAL DESCRITIVO, PREVALECE A INFORMAÇÃO CONTIDA NOS DESENHOS;
- ALTERAÇÕES NESTE PROJETO SOMENTE COM AUTORIZAÇÃO EXPRESSA DO FNDE

REFERÊNCIAS:

- PLANILHA DE QUANTITATIVOS-
- MEMORIAL DESCRITIVO E ESPECIFICAÇÕES TÉCNICAS

LEGENDA:

+0.00(NA) +0.00(NF) -0.00(NA) -0.00(NF)	INDICAÇÃO NIVEIS PLANTA E CORTE	A	INDICAÇÃO DE VISTAS
	INDICAÇÃO DE CORTES	1 1	ESPECIFICAÇÕES DE MATERIAIS
	INDICAÇÃO DE FACHADAS	X	INDICAÇÃO DE EIXOS
JA-X / PM-X	INDICAÇÃO DE PORTAS E JANELAS	BCX	INDICAÇÃO DE ELEMENTOS (BANCADAS, PRATELEIRAS E ETC.)

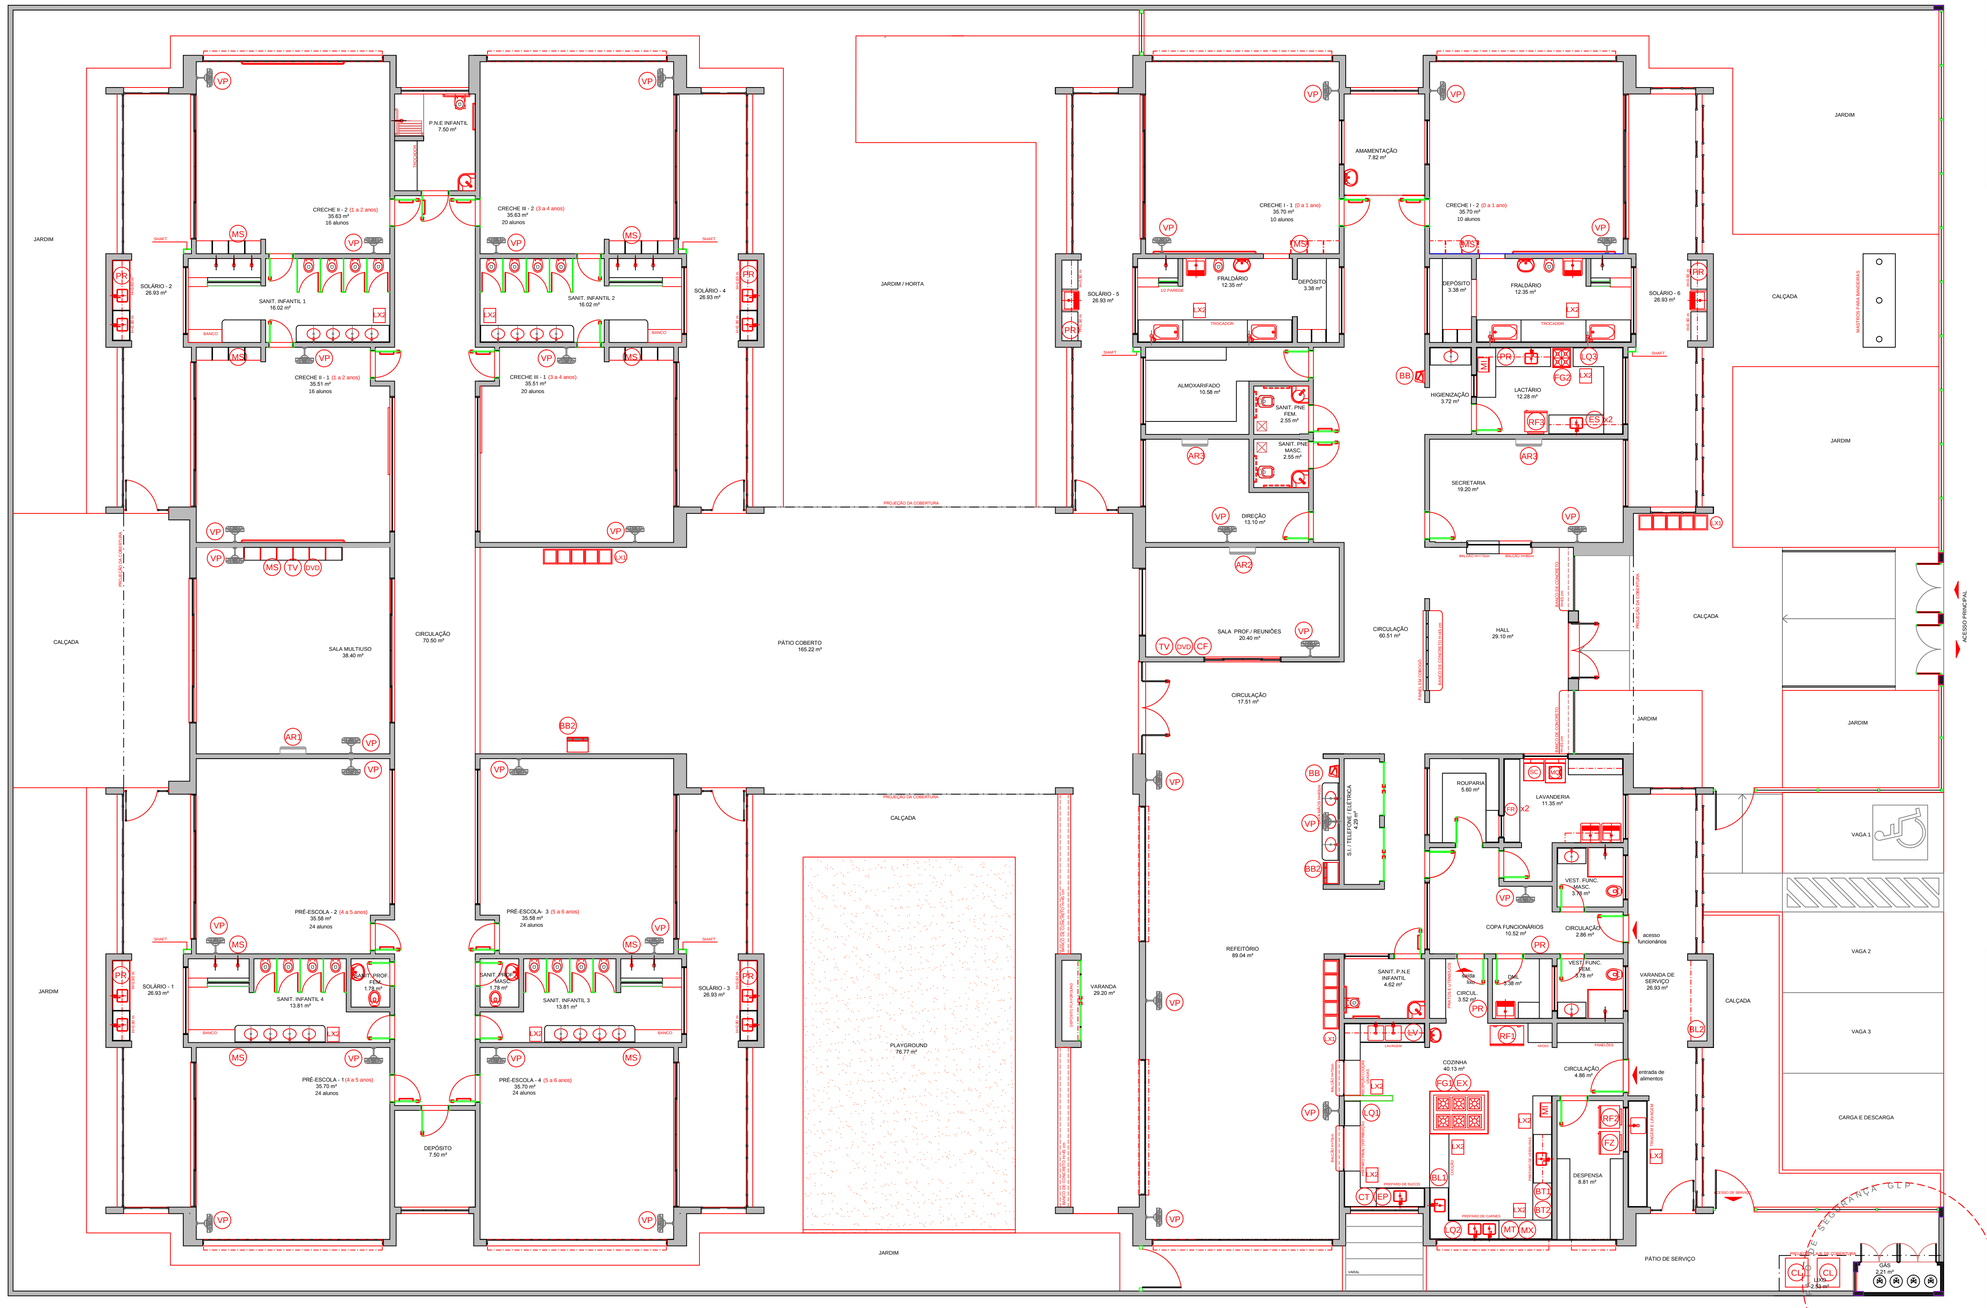

LEGENDA DE EQUIPAMENTO

AMBIENTES	EQUIPAMENTO	QTD	DESCRIÇÃO
COZINHA DESPENSA COPA LACTÁRIO ADM.	(VP)	01	REFRIGERADOR VERTICAL INDUSTRIAL 4 PORTAS (COZINHA)
	(VP)	01	REFRIGERADOR DOMÉSTICO "FROSTFREE" 410L (DESPENSA)
	(VP)	01	REFRIGERADOR DOMÉSTICO "FROSTFREE" 300L (LACTÁRIO)
	(FZ)	01	FREEZER INDUSTRIAL VERTICAL 500L (DESPENSA)
	(FG)	01	FOGÃO INDUSTRIAL DE QUEIMADORES (3 DUPLOS E 3 SIMPLES) COM FORNO ACOPLADO (COZINHA) *TAMANHO MAIOR
	(FG)	01	FOGÃO DOMÉSTICO DE 4 QUEIMADORES COM FORNO (LACTÁRIO)

AMBIENTES	EQUIPAMENTO	QTD	DESCRIÇÃO
COZINHA DESPENSA COPA LACTÁRIO ADM.	(MI)	02	MICROONDAS 30L - LINHA BRANCA (COZINHA E LACTÁRIO)
	(LV)	01	LAVA-LOUÇAS (COZINHA)
	(ES)	02	ESTERILIZADOR PARA MAMADEIRAS PARA MICROONDAS (LACTÁRIO)
	(LQ)	01	LIQUIDIFICADOR INDUSTRIAL CAPACIDADE DE 15L (COZINHA)
	(LQ)	01	LIQUIDIFICADOR INDUSTRIAL CAPACIDADE DE 8L (COZINHA)
	(LQ)	01	LIQUIDIFICADOR INDUSTRIAL CAPACIDADE DE 4L (LACTÁRIO)
	(BL)	01	BALANÇA DIGITAL DE PRATO COM CAPACIDADE MÍN. 30Kg (COZINHA)
	(BL)	01	BALANÇA PLATAFORMA 150 Kg (TRIAGEM/ LAVAGEM)

AMBIENTES	EQUIPAMENTO	QTD	DESCRIÇÃO
COZINHA DESPENSA COPA LACTÁRIO ADM.	(EP)	01	ESPREMEDOR DE FRUTAS (COZINHA)
	(BT)	01	BATEDEIRA PLANETÁRIA INDUSTRIAL 12L (COZINHA)
	(MT)	01	MULTIPROCESSADOR DE ALIMENTOS (COZINHA)
	(CT)	01	CENTRÍFUGA DE FRUTAS DE 800W (COZINHA)
	(MX)	01	MIXER DE ALIMENTOS 1L (COZINHA)
	(CF)	01	CAFETEIRA ELÉTRICA 1000W (SALA PROFESSORES)
	(PA)	09	PURIFICADOR DE AGUA - REFRIGERADO (COPA FUNC., COZINHA, LACTÁRIO E SOLÁRIOS)
	(EX)	01	EXAUSTOR INDUSTRIAL PARA FOGÃO DE 6 QUEIMADORES (COZINHA)

AMBIENTES	EQUIPAMENTO	QTD	DESCRIÇÃO
LAVANDERIA	(LV)	01	LAVADORA DE ROUPAS 11 Kg - LINHA BRANCA
	(SC)	01	SECADORA DE ROUPAS 10 Kg- LINHA BRANCA
	(FR)	02	FERRO ELÉTRICO A SECO
APOIO GERAL	(CA)	02	CARRO COLETOR DE LIXO - CAPACIDADE 120L/50 Kg
	LX2	10	LIXEIRA DE 50L COM PEDAL (SANIT. INFANTIS/ FRALDÁRIOS/ LACTÁRIO/ COZINHA/ TRIAGEM)
	(X)	03	CONJUNTO DE LIXEIRA PARA COLETA SELETIVA EM FIBRA DE VIDRO CAPACIDADE DE 50L (REFEITÓRIO/ PÁTIO COBERTO/ ACESSO)

AMBIENTES	EQUIPAMENTO	QTD	DESCRIÇÃO
APOIO GERAL	(BB)	02	BEBEDOURO ELÉTRICO ACESSÍVEL CAPACIDADE MÍN. 6L/h (BLOCO A/ REFEITÓRIO)
	(BB)	02	BEBEDOURO INDUSTRIAL DE 25L (REFEITÓRIO/ PÁTIO COBERTO)
	(AR)	01	APARELHO DE AR CONDICIONADO SPLIT 30.000BTU´S (SALA MULTIUSO)
	(AR)	01	APARELHO DE AR CONDICIONADO SPLIT 21.000BTU´S (SALA DOS PROFESSORES)
	(AR)	02	APARELHO DE AR CONDICIONADO SPLIT 10.000BTU´S (SECRETARIA/ DIREÇÃO)
	(TV)	02	TELEVISOR DE 32" (SALA MULTIUSO / SALA DOS PROFESSORES)
	(DVD)	02	APARELHO DE DVD (SALA MULTIUSO / SALA DOS PROFESSORES)
	(VP)	31	VENTILADOR DE PAREDE(CRECHES V E/OU PRÉ-ESCOLA/ MULTIUSO/ DIREÇÃO/ SECR./ S.PROF./ COPA/ REFEITÓRIO)
	(MS)	11	APARELHO DE SOM TIPO MICROSYSTEM COM ENTRADA USB E CARTÃO DE MEMORIA (CRECHES V E VI/ III PRÉ-ESC./ S. MULTIUSO)

1 PLANTA DE LAYOUT - EQUIPAMENTO
ESCALA 1/75

CONSTRUÇÃO DE ESCOLA
NO B. CAPITÃO BRAS

PREFEITURA MUNICIPAL DE CAJATI

PROPRIETÁRIO: : PREFEITURA MUNICIPAL DE CAJATI–SP

ENDEREÇO: RUA JOÃO PEREIRA S/N – BAIRRO CAPITÃO BRAS

MUNICÍPIO – UF: CAJATI–SP

PROPRIETÁRIO

RESP. TÉCNICO CREA

AUTOR DO PROJETO CAU

DLFO

CREA

RA

OBSERVAÇÕES:

PROJETO DE ARQUITETURA

COORDENAÇÃO

PLANTA BAIXA LAYOUT
EQUIPAMENTO

ARQ

REVISÃO

ESCALA 1/75

PRANCHA 04/35

FORMATO

DESENHO

DATA EMISSÃO 02/2018