




1 PÁTIO COBERTO - PLANTA DE COBERTURA - TESOURAS, TERÇAS, TRAVAMENTOS e CAIBROS
ESCALA: 1/50

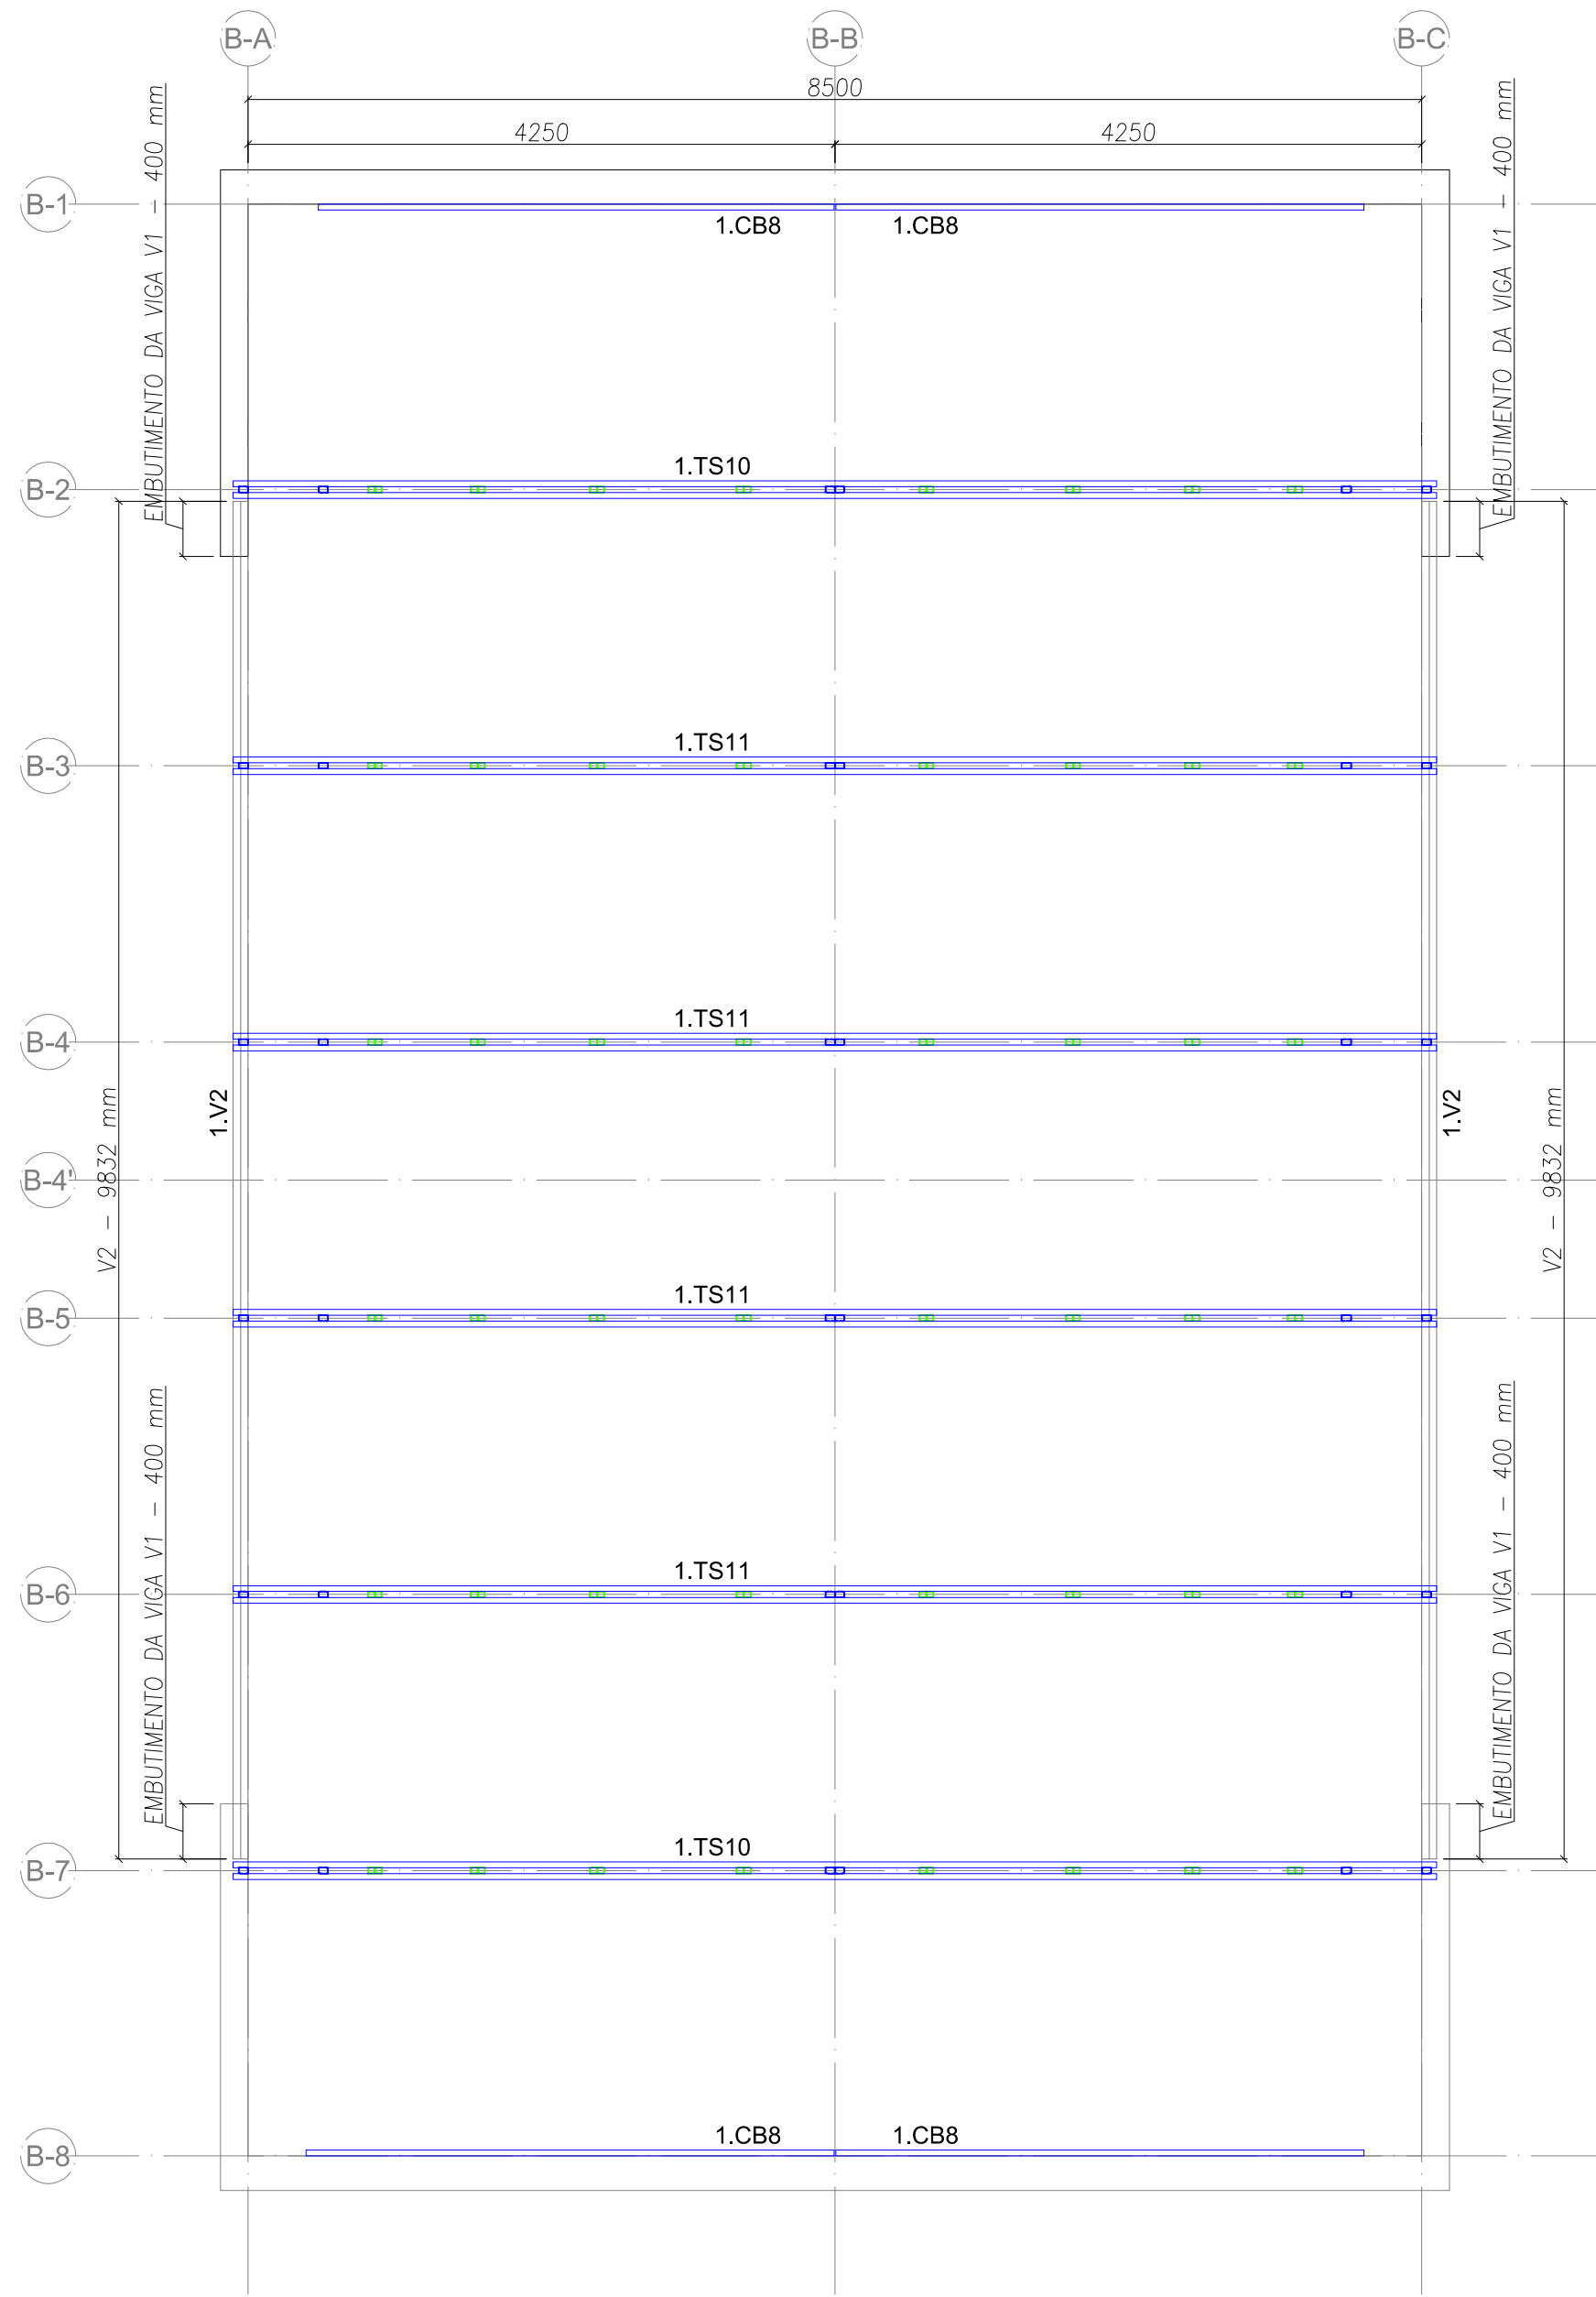

3 PÁTIO COBERTO - VISTA EM PLANTA - VIGAS DE APOIO, TESOURAS e CAIBROS
ESCALA: 1/50

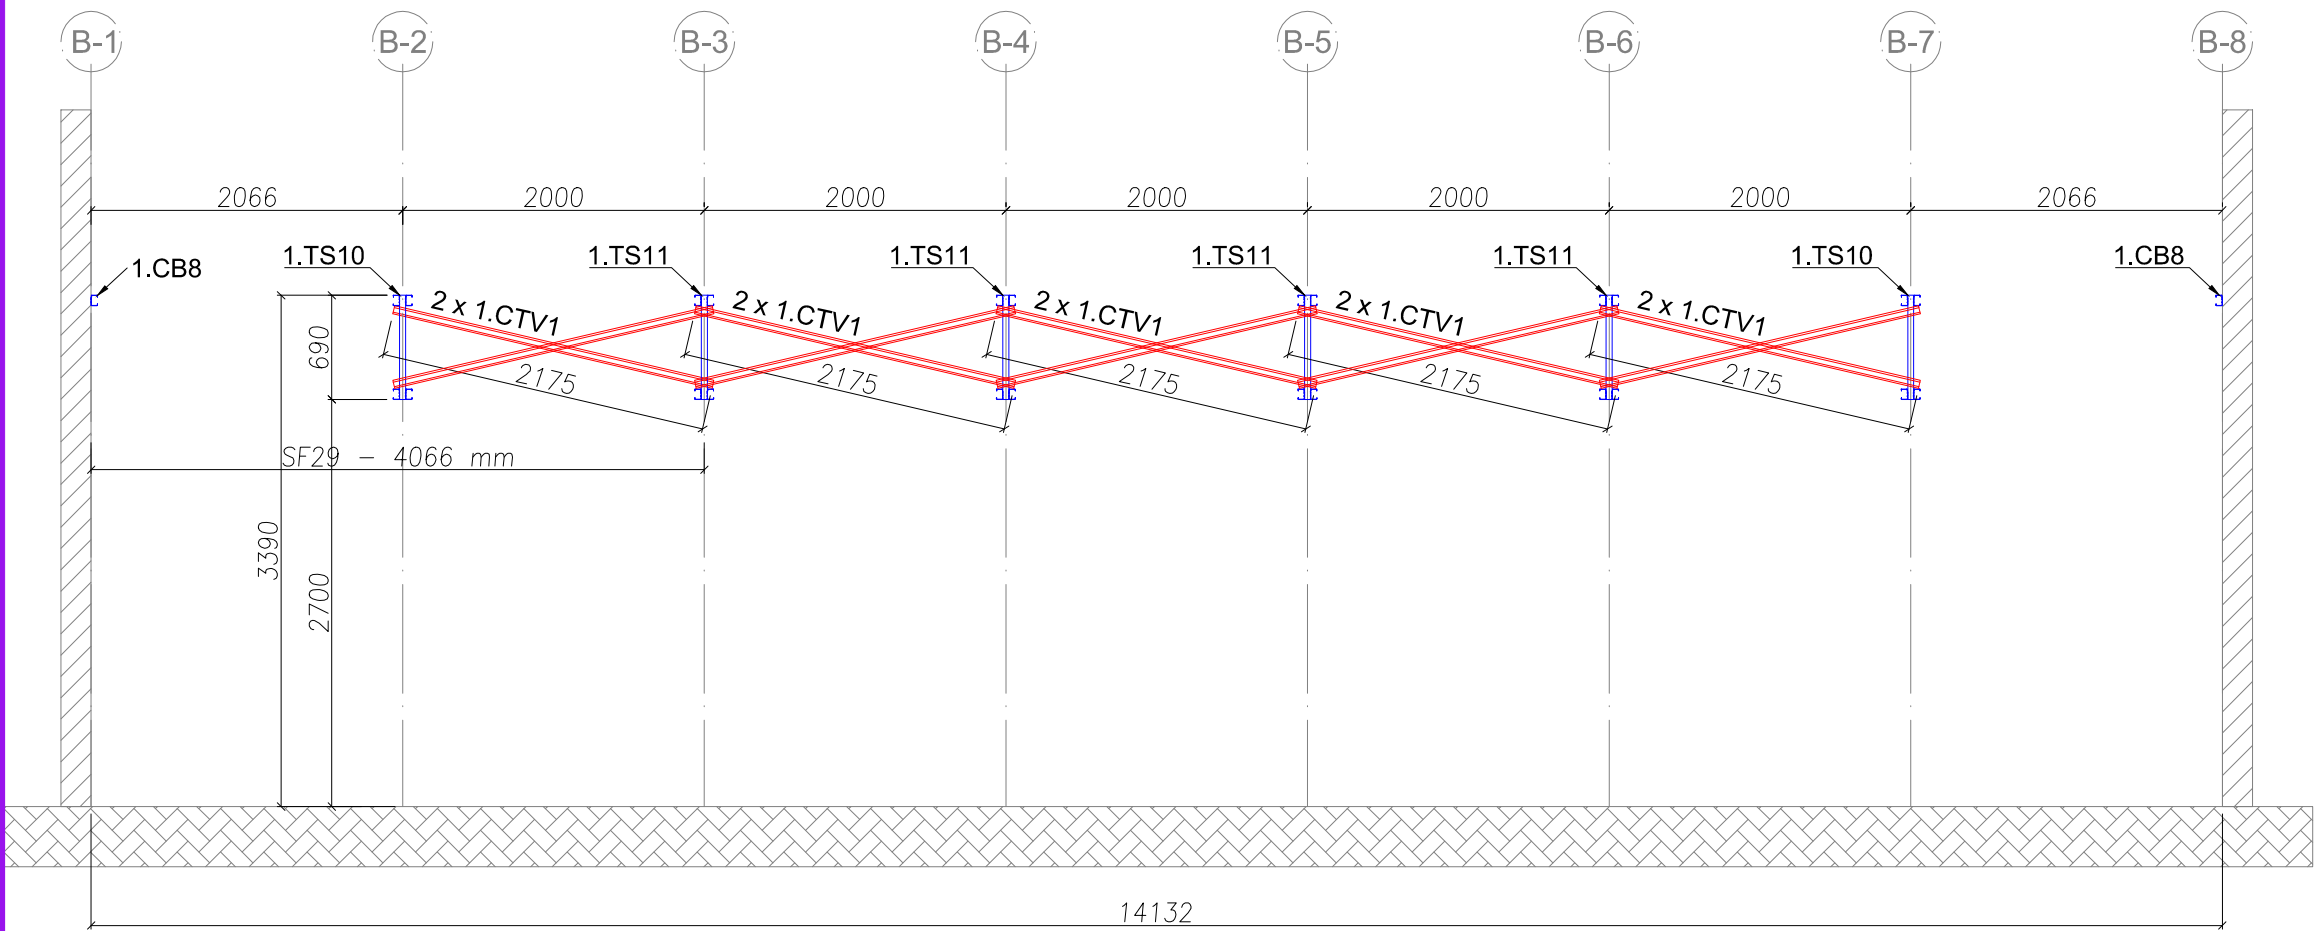

2 PÁTIO COBERTO - ELEVÇÃO - EIXO CB
ESCALA: 1/50

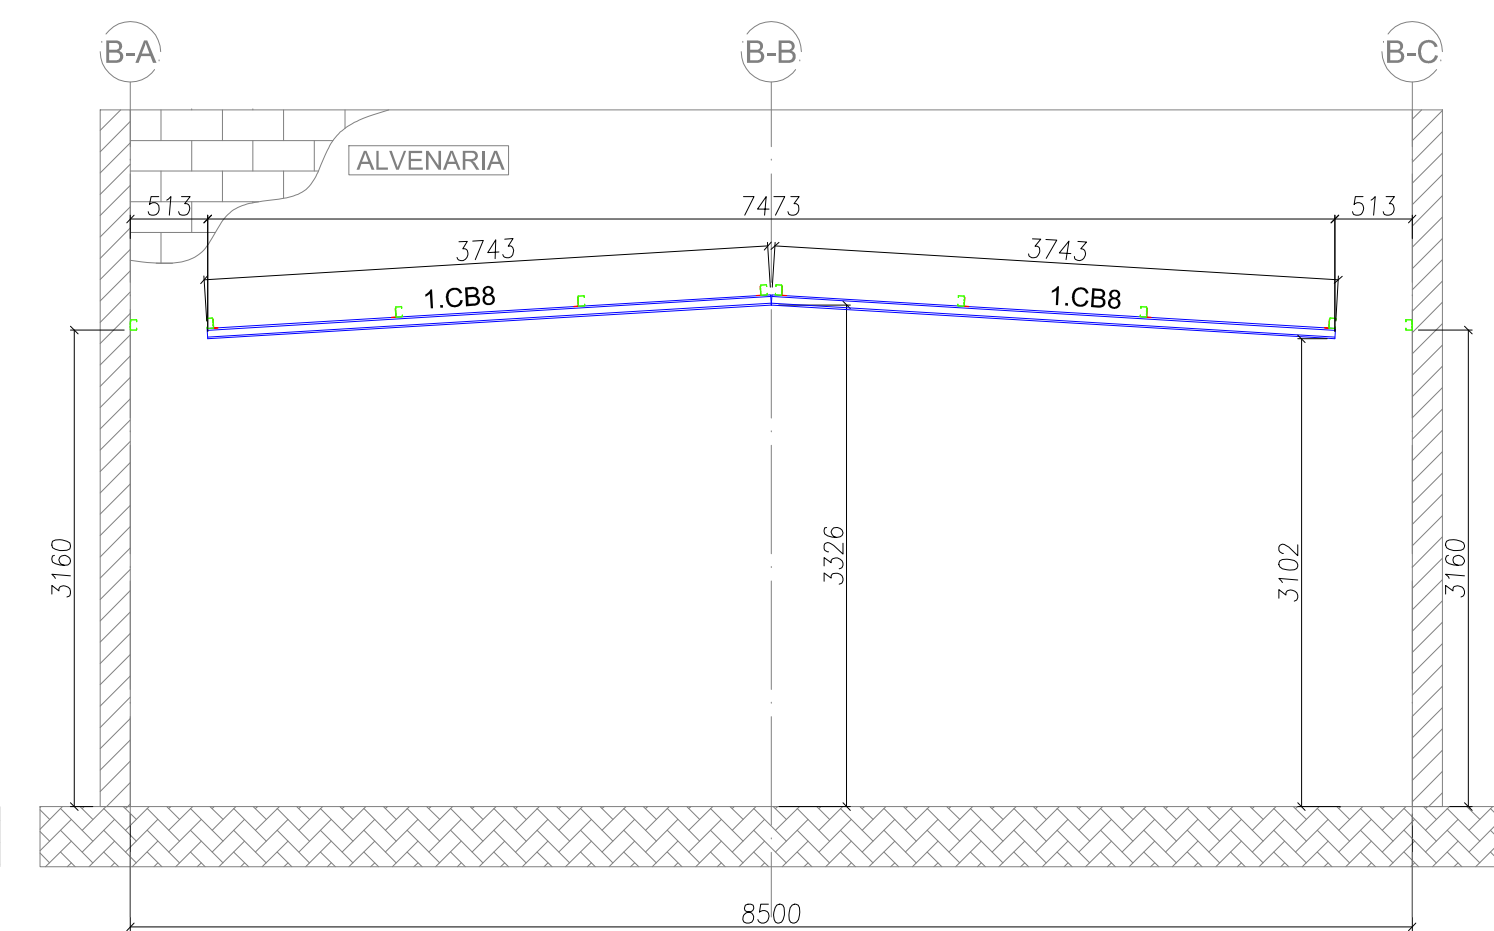


4 PÁTIO COBERTO - ELEVÇÃO - EIXO C1 e C8
ESCALA: 1/50


NOTAS:

- O VALOR DE COTA MÍNIMO ENTRE A CUMEEIRA MAIS ALTA E A PLATIBANDA É 100mm, PORTANTO A COTA SUPERIOR DA PLATIBANDA DEVE ESTAR A 1100mm DO BANZO INFERIOR DAS TESOURAS;
- REFERÊNCIAS:
- MEMORIAL DESCRITIVO E ESPECIFICAÇÕES TÉCNICAS;
- PLANILHA DE QUANTITATIVOS.

5 PÁTIO COBERTO - ELEVÇÃO - EIXO C2 e C7
ESCALA: 1/50

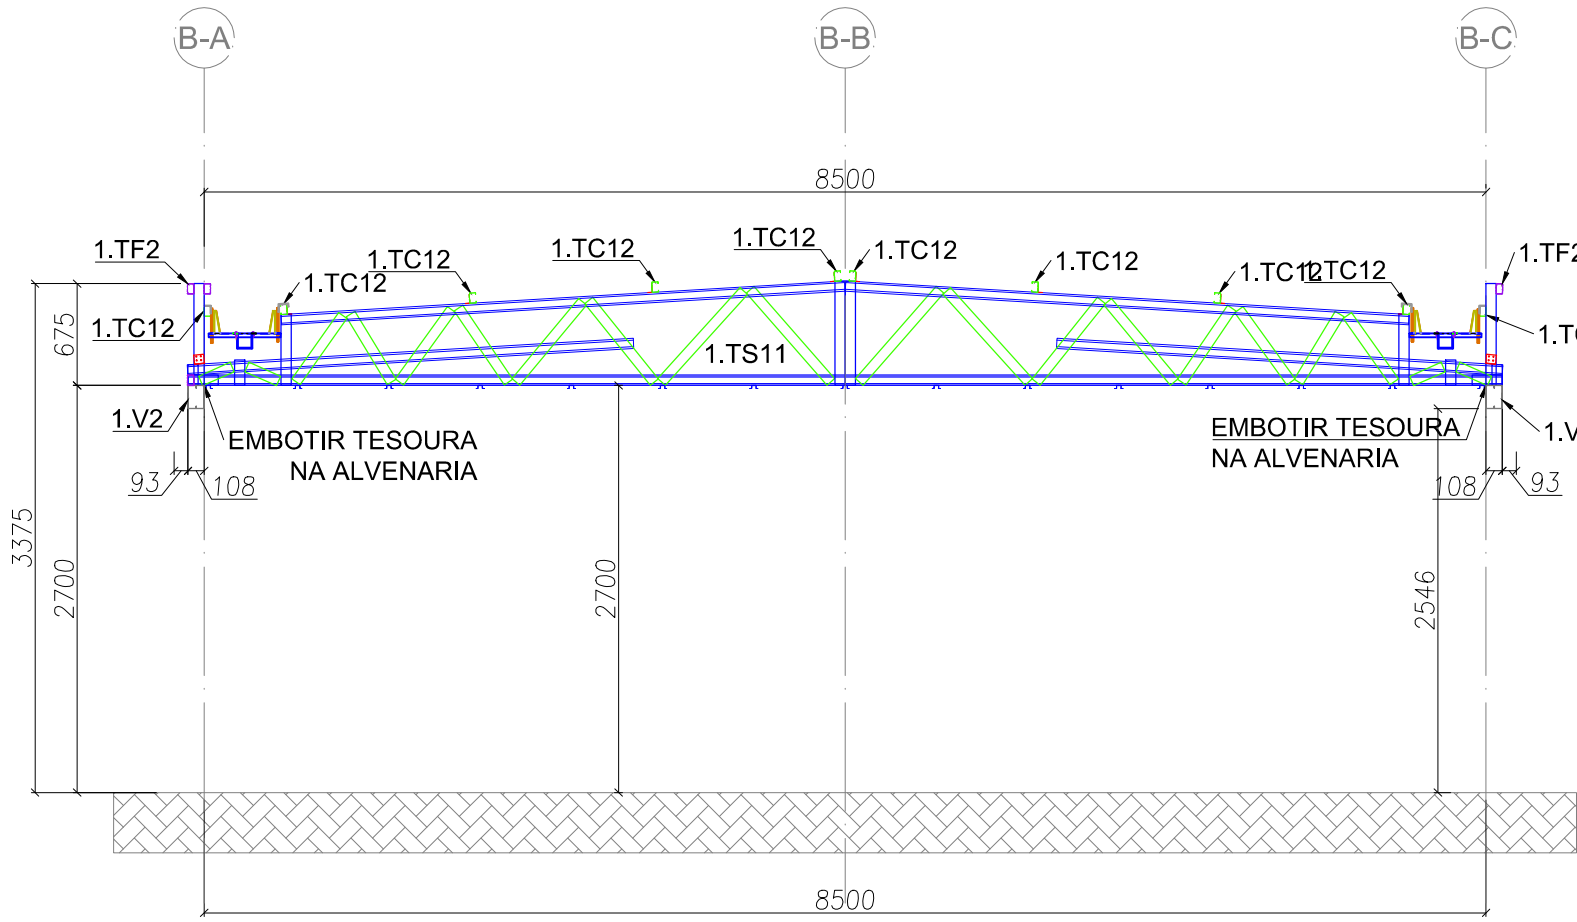

6 PÁTIO COBERTO - ELEVÇÃO - EIXO C3, C4, C5 e C6
ESCALA: 1/50



CONSTRUÇÃO DE ESCOLA
NO B. CAPITÃO BRAS

PREFEITURA MUNICIPAL DE CAJATI

PROPRIETÁRIO: : PREFEITURA MUNICIPAL DE CAJATI-SP

ENDEREÇO: RUA JOÃO PEREIRA S/N - BAIRRO CAPITÃO BRAS

MUNICIPIO - UF: CAJATI-SP

PROPRIETÁRIO

RESP. TÉCNICO CREA

AUTOR DO PROJETO CAU

DLFO

CREA

RA

OBSERVAÇÕES:

PROJETO DE ESTRUTURA

COORDENAÇÃO

ESTRUTURA METÁLICA
ESTRUTURA DA COBERTURA E
ELEVÇÕES
BLOCO B

REVISÃO

ESCALA 1/75

PRANCHA

05/12

FORMATO DESENHO

DATA EMISSÃO 12/2018

SMT