




Detalhe S1
escala 1:25

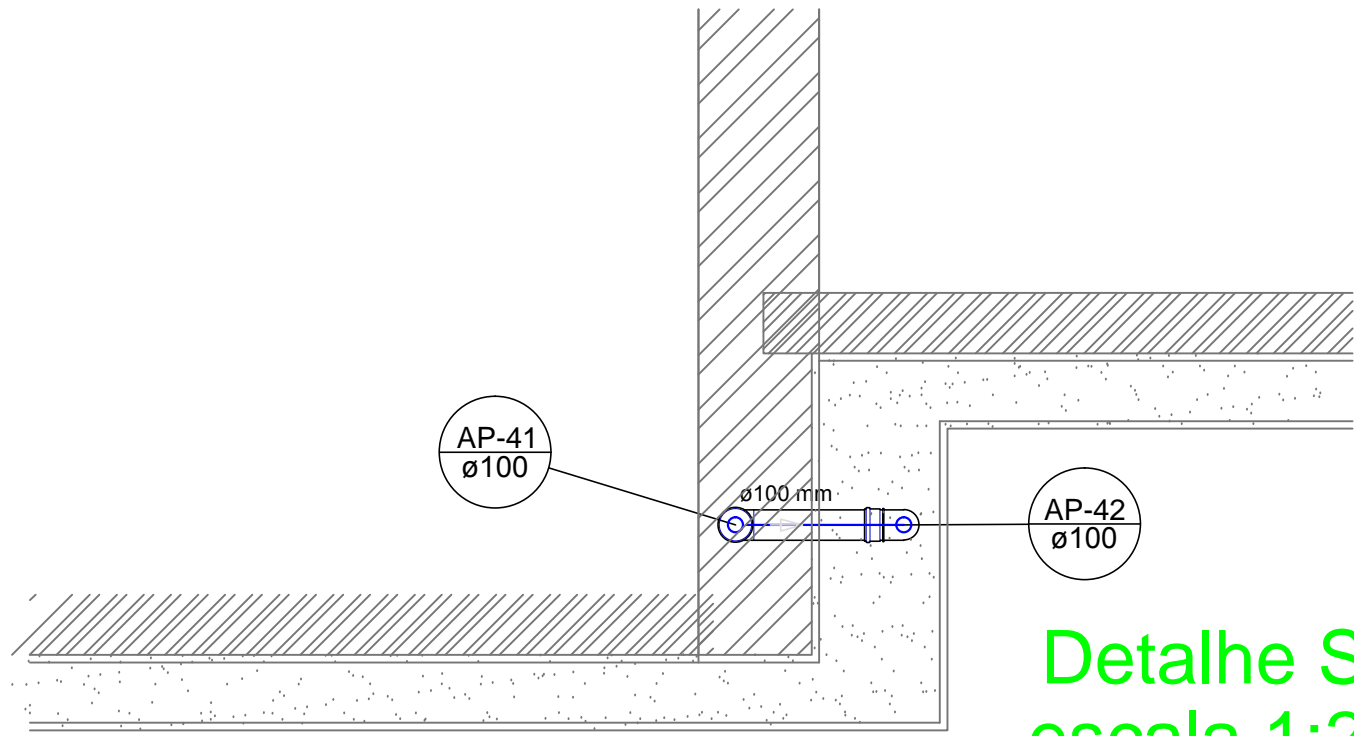


Detalhe S2
escala 1:25

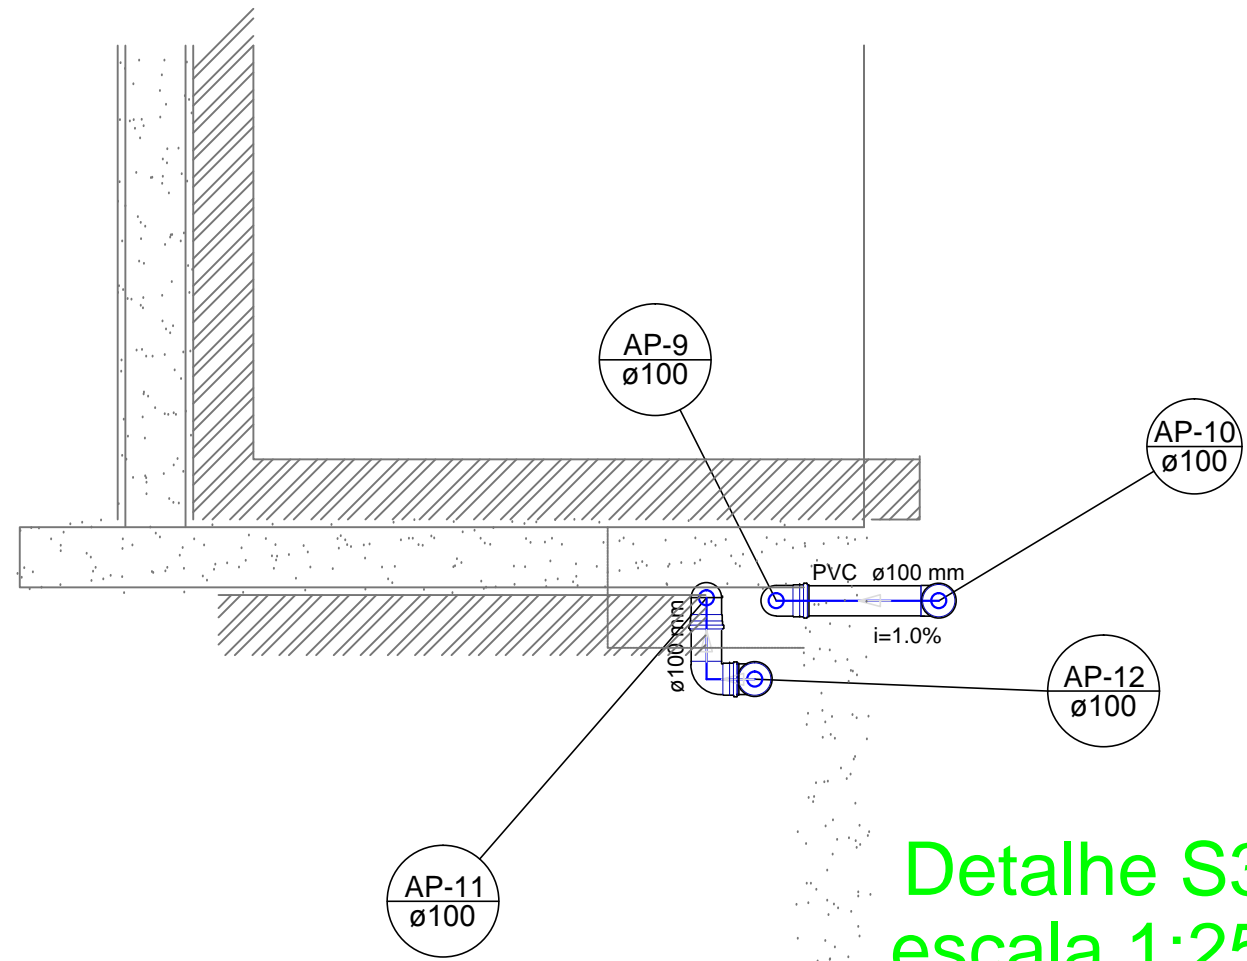


Detalhe S3
escala 1:25

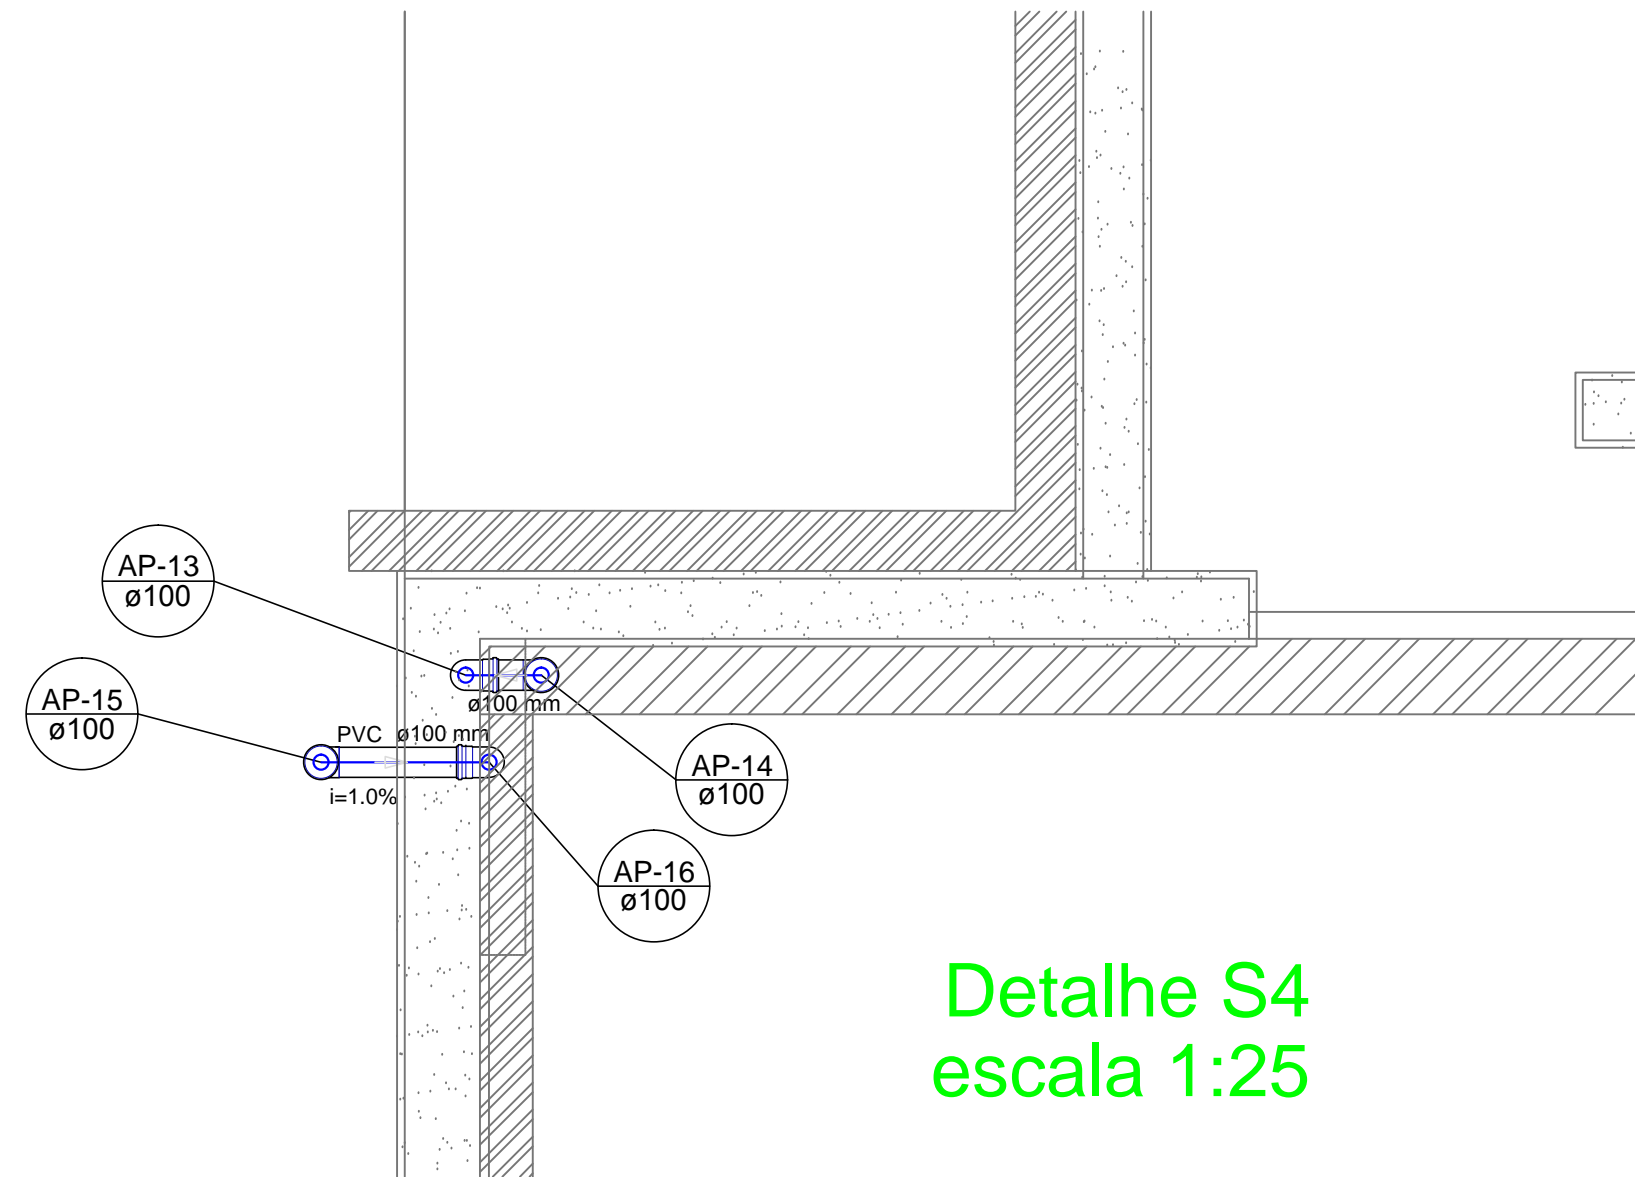


Detalhe S4
escala 1:25

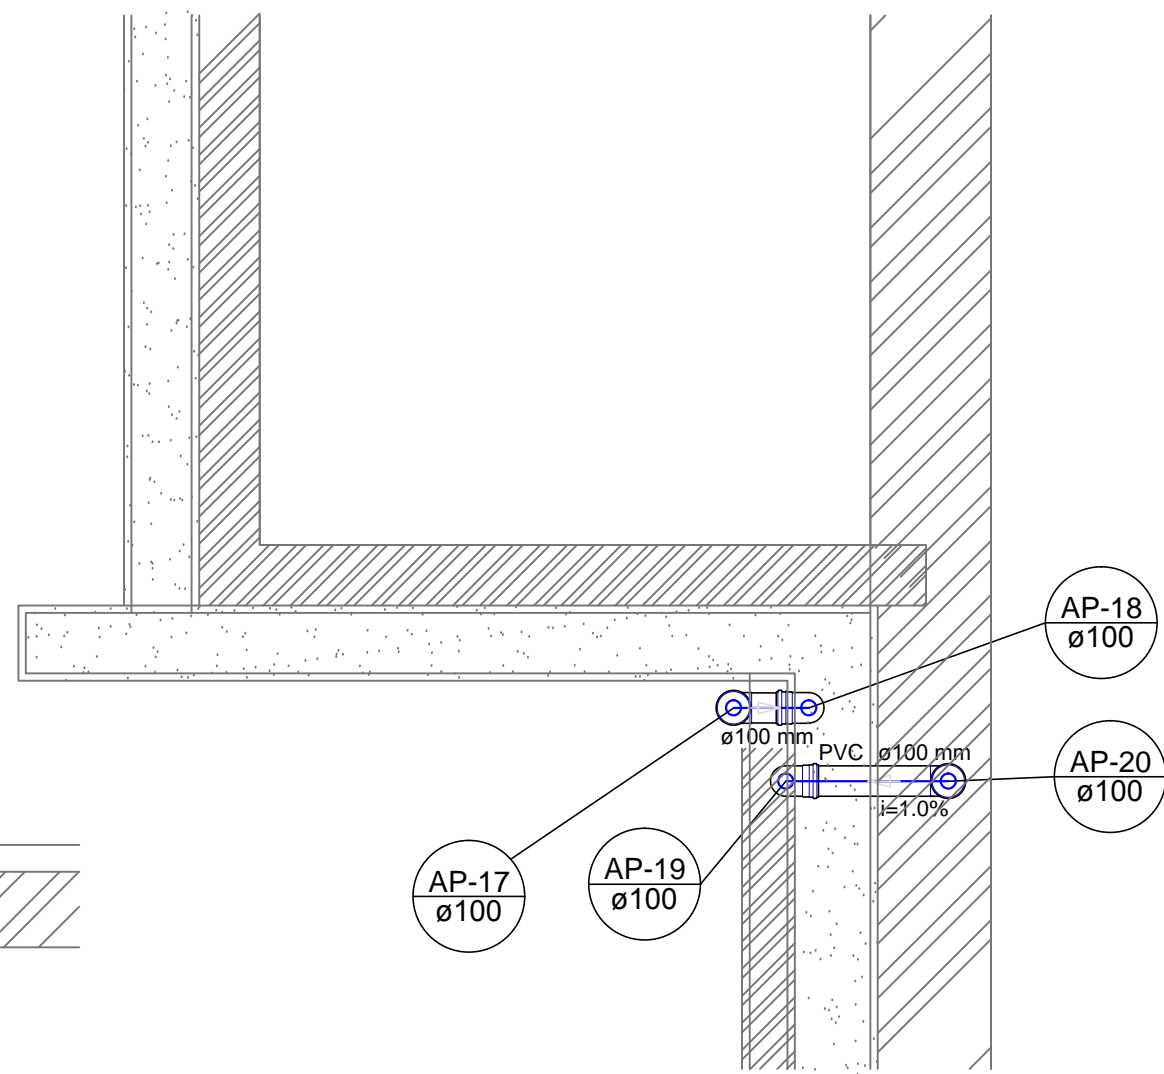


Detalhe S5
escala 1:25

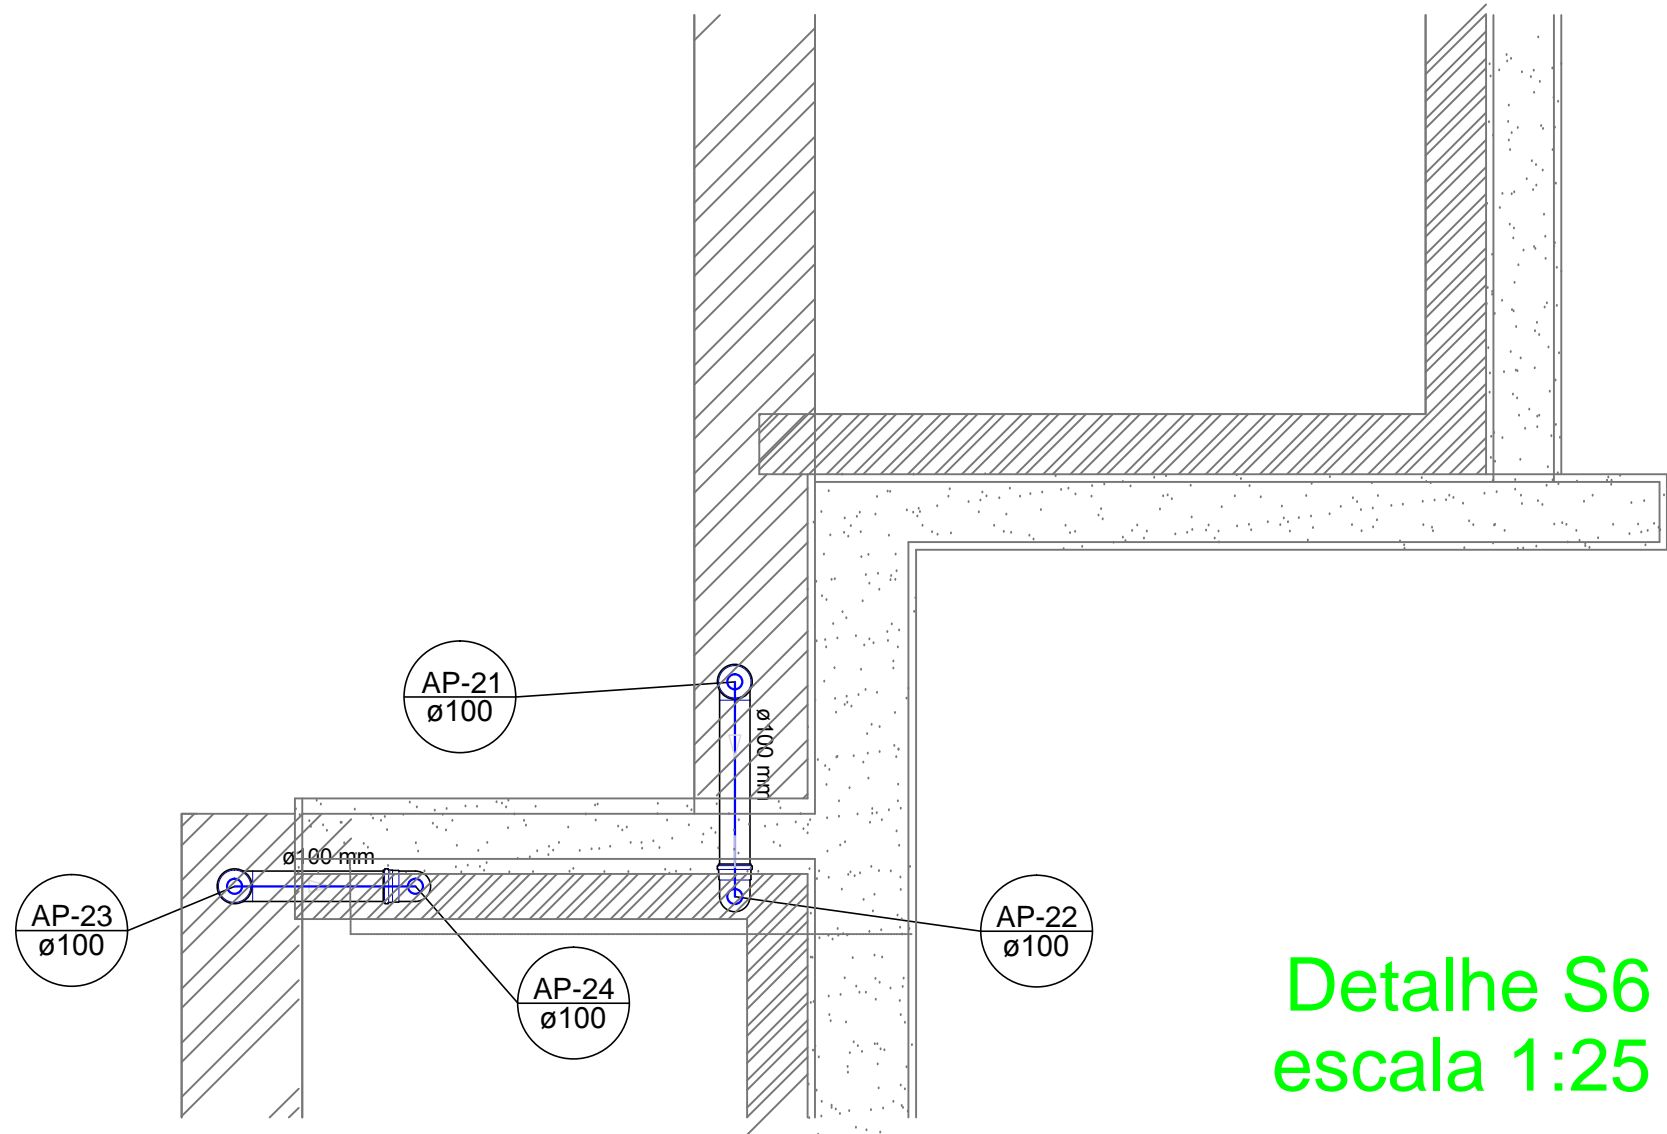


Detalhe S6
escala 1:25

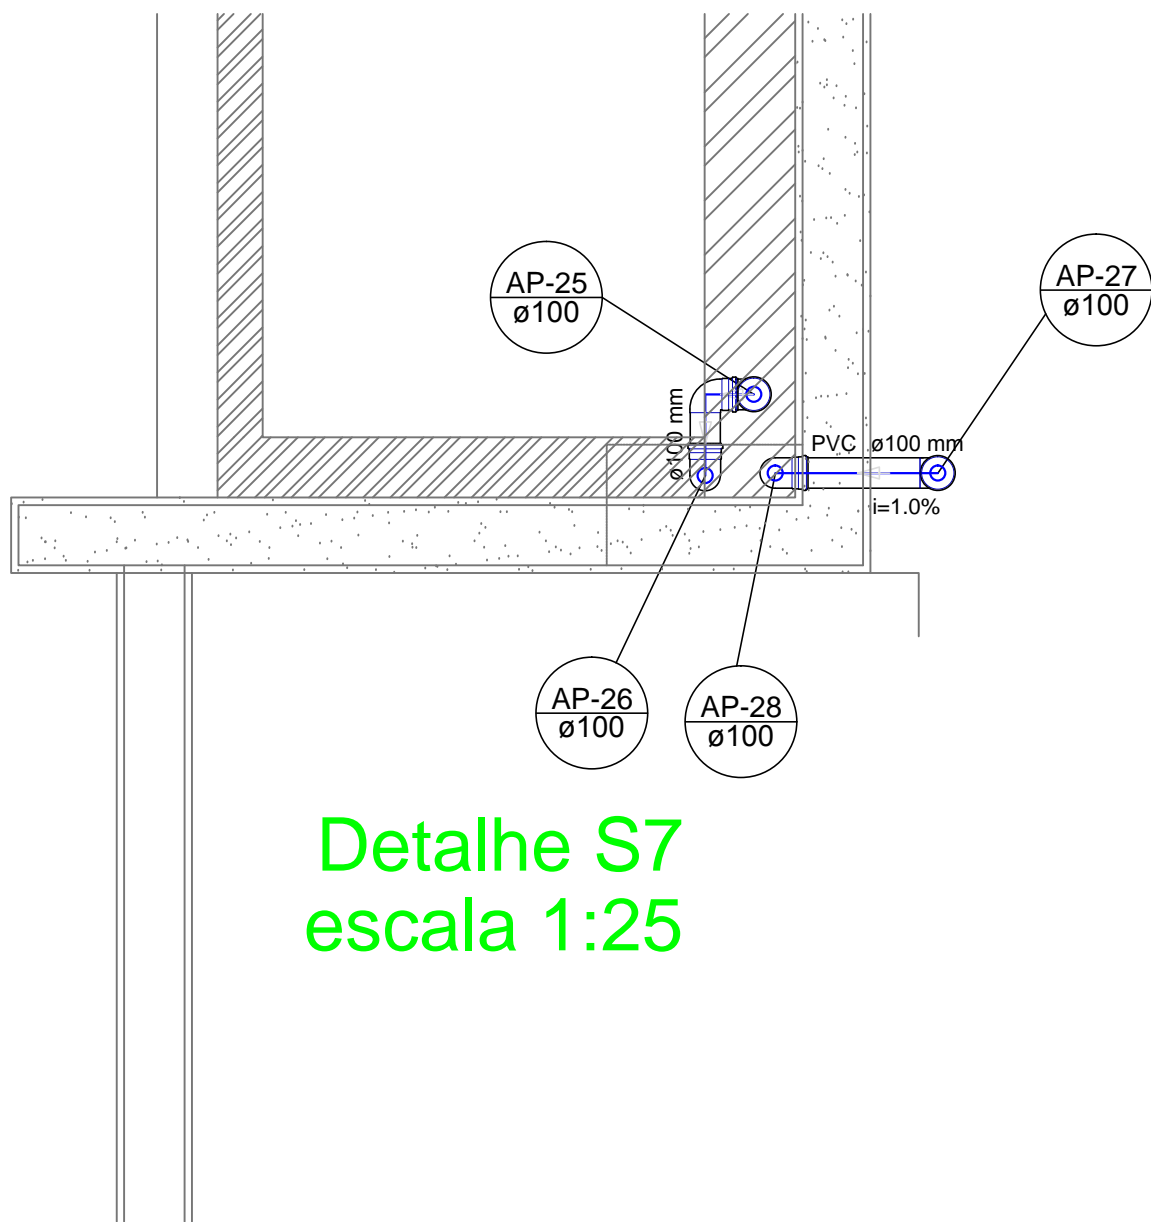

Detalhe S7
escala 1:25

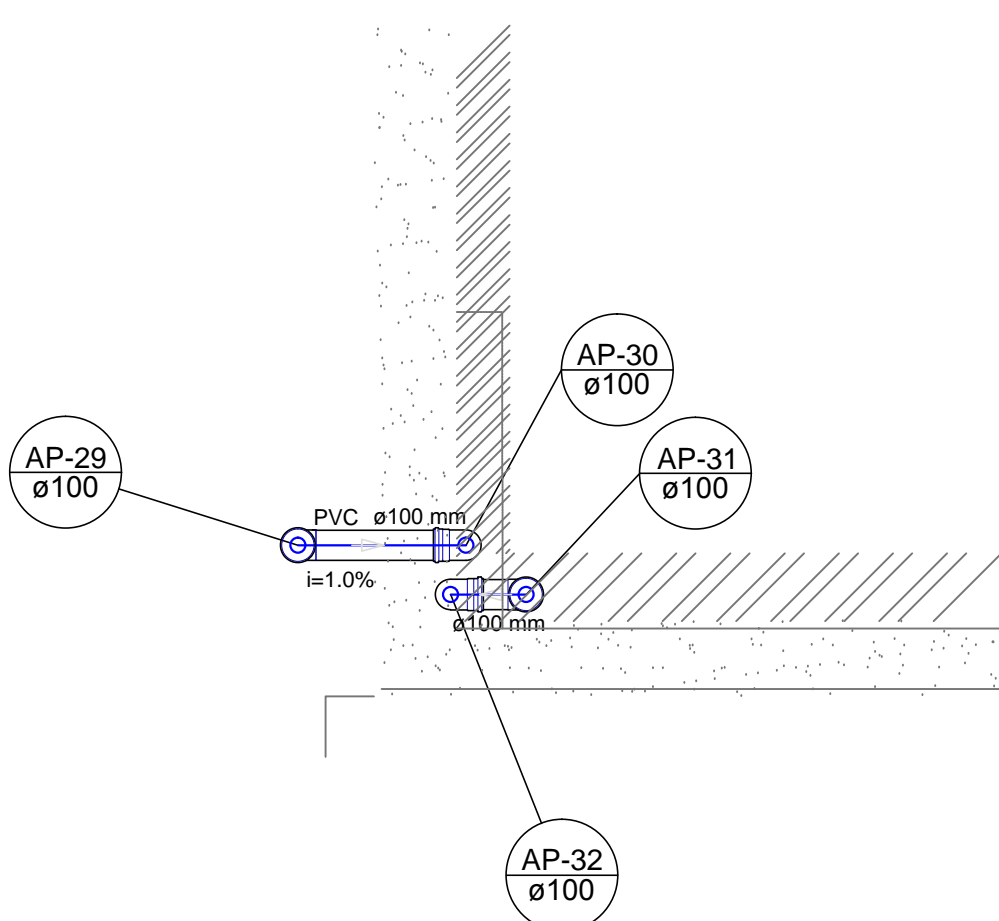

Detalhe S8
escala 1:25

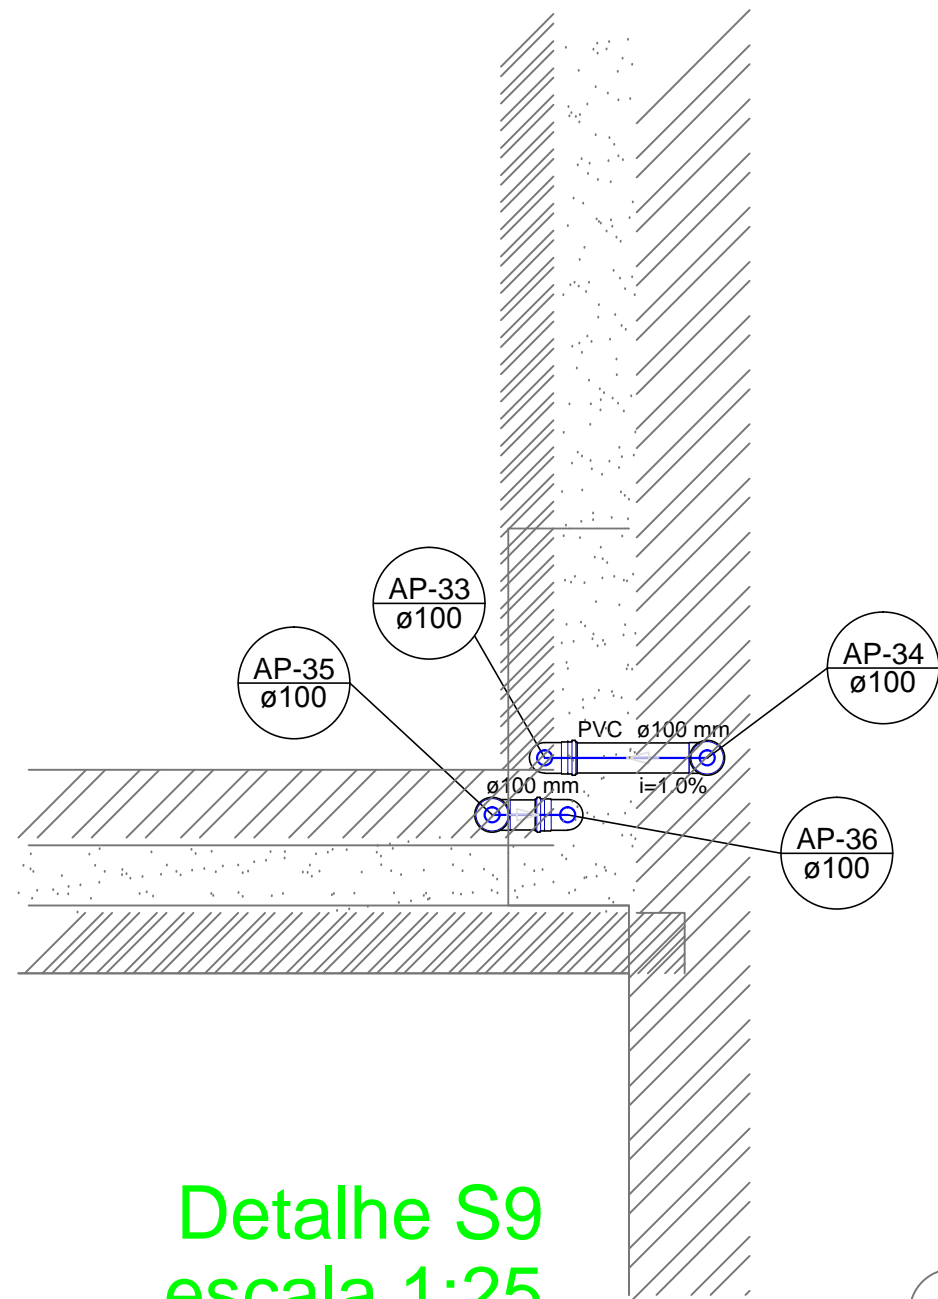

Detalhe S9
escala 1:25

LEGENDA

CAIXA DE ÁREA PLUVIAL SIMPLES

JOELHO 45

JOELHO 45- DESE

JOELHO 90

JOELHO 90- COLUNA

JOELHO 90- DESE

CURVA 90 CURTA- DESE

JUNÇÃO SIMPLES

TE SANITÁRIO

RAIOS PLUVIAIS

DETALHE GERAL DA CALHA

- NOTAS:
- EXECUTAR ESTE PROJETO JUNTAMENTE COM O PROJETO ESTRUTURAL;
 - ANTES DA CONCRETAGEM PREVER PASSAGEM PARA AS TUBULAÇÕES, DENTRO DOS LIMITES ESTABELECIDOS PELA NBR 6118:2014;
 - ALTERAÇÕES NESTE PROJETO SOMENTE COM AUTORIZAÇÃO EXPRESSA DO FNDE;
- REFERÊNCIAS:
- MEMORIAL DESCRITIVO E ESPECIFICAÇÕES TÉCNICAS;
 - PLANILHA DE QUANTITATIVOS.

CONSTRUÇÃO DE ESCOLA
NO B. CAPITÃO BRAS

PROPRIETÁRIO: : PREFEITURA MUNICIPAL DE CAJATI-SP

ENDEREÇO: RUA JOÃO PEREIRA S/N – BAIRRO CAPITÃO BRAS

MUNICÍPIO – UF: CAJATI-SP

PROPRIETÁRIO

RESP. TÉCNICO CREA

AUTOR DO PROJETO CAU

DLFO

CREA

RA

OBSERVAÇÕES:

PROJETO DE INSTALAÇÕES

COORDENAÇÃO

PLANTA DA REDE PLUVIAL
DETALHES
PLANTA DA COBERTURA

HAP

REVISÃO

ESCALA 1/75

PRANCHA

FORMATO DESENHO

DATA EMISSÃO 02/2018

03/04