


LEGENDA	
	CAIXA DE REDE PLUVIAL SIMPLES
	ALUVO 45
	ALUVO 45-DECE
	ALUVO 90
	ALUVO 90-TELHA
	ALUVO 90-DECE
	CAIXA DE COFPA-DECE
	ABRILHO SIMPLES
	TE SINTETICO
	ALUVO PLUVIAL

DETALHE GERAL DA CALHA	

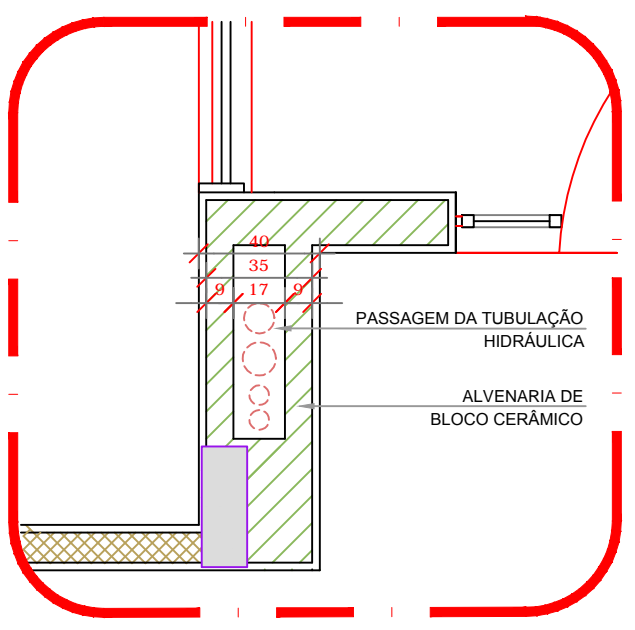

- NOTAS:
- EXECUTAR ESTE PROJETO JUNTAMENTE COM O PROJETO ESTRUTURAL;
 - ANTES DA CONCRETAGEM PREVER PASSAGEM PARA AS TUBULAÇÕES, DENTRO DOS LIMITES ESTABELECIDOS PELA NBR 6118:2014;
 - ALTERAÇÕES NESTE PROJETO SOMENTE COM AUTORIZAÇÃO EXPRESSA DO FNDE;
- REFERÊNCIAS:
- MEMORIAL DESCRITIVO E ESPECIFICAÇÕES TÉCNICAS;
 - PLANILHA DE QUANTITATIVOS.

2 DETALHE - SHAFT HIDRÁULICA
ESCALA 1/20

		CONSTRUÇÃO DE ESCOLA NO B. CAPITÃO BRAS	
PROPRIETÁRIO: : PREFEITURA MUNICIPAL DE CAJATI-SP			
ENDEREÇO: RUA JOÃO PEREIRA S/N - BAIRRO CAPITÃO BRAS			
MUNICÍPIO - UF: CAJATI-SP			
PROPRIETÁRIO			
RESP. TÉCNICO: CREA			
AUTOR DO PROJETO: CAU			
DIFIO		CREA	
		RA	
OBSERVAÇÕES:			
PROJETO DE INSTALAÇÕES			
COORDENAÇÃO	PLANTA DA REDE PLUVIAL PONTOS DE COLETA E TRANPOSIÇÃO PLANTA DA COBERTURA		HAP
FORMATO: DESENHO	REVISÃO	ESCALA: 1/25 DATA EMISSÃO: 02/2018	PRINCHA: 02/04