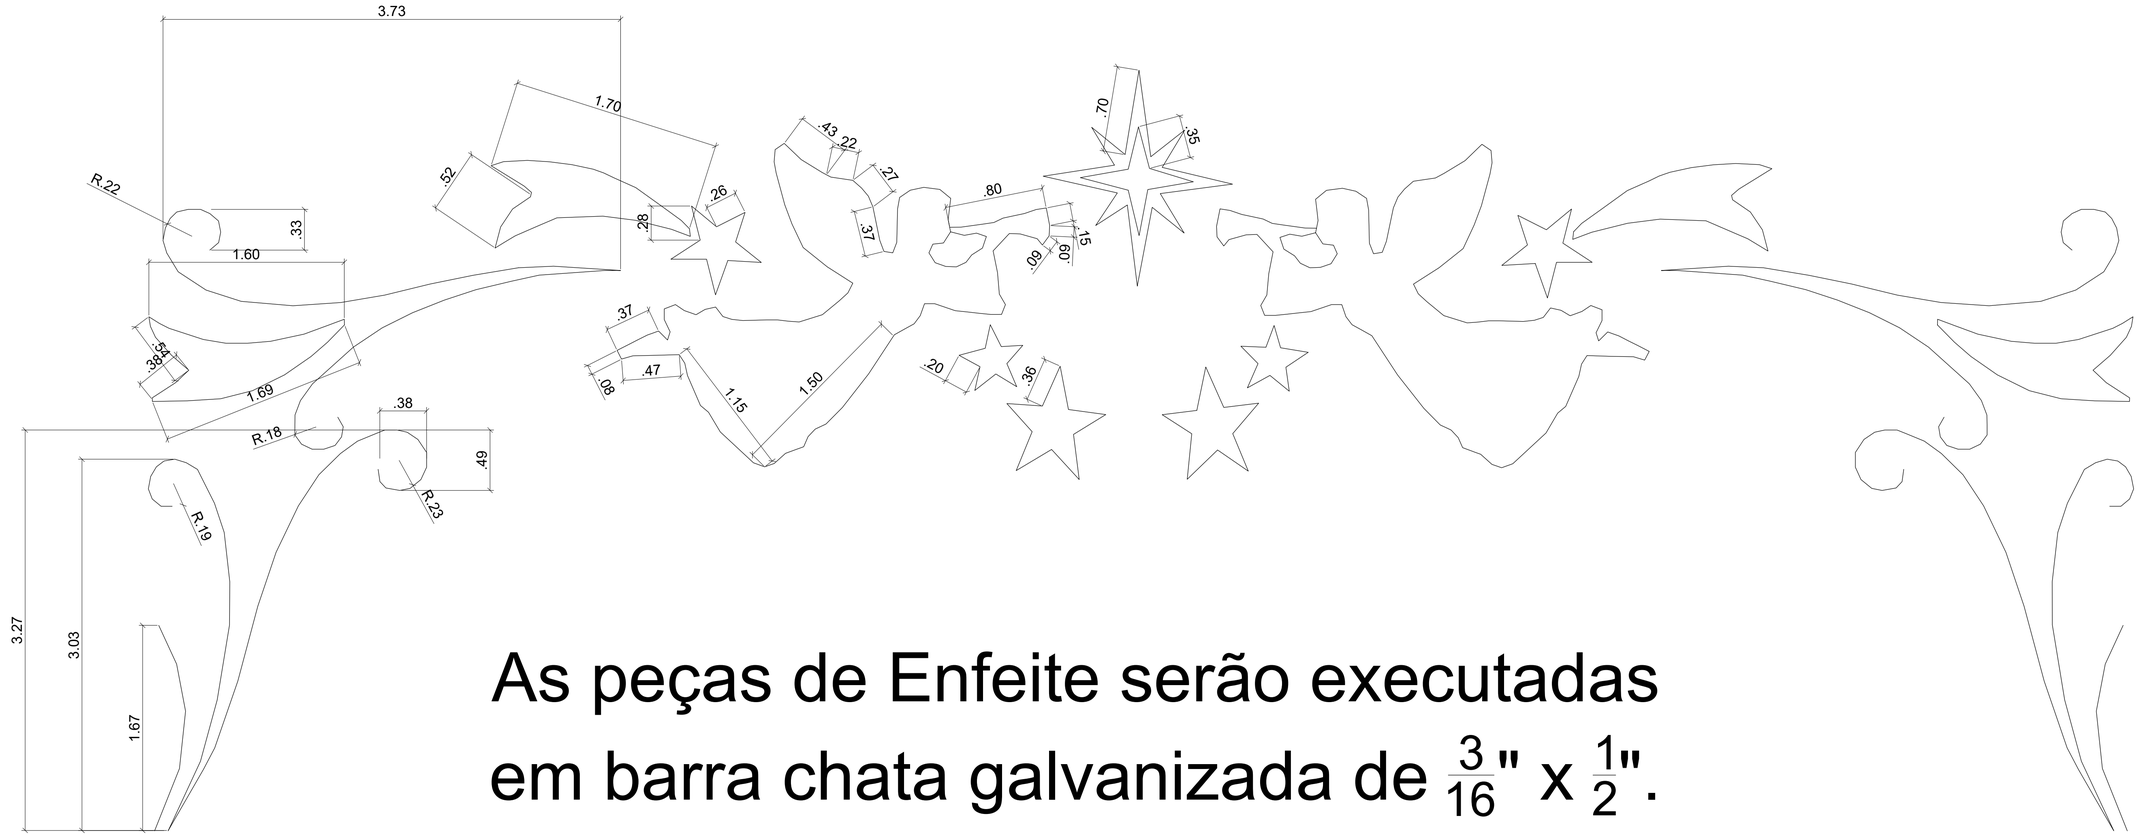

As peças de Enfeite serão executadas em barra chata galvanizada de $\frac{3}{16}$" x $\frac{1}{2}$".

1 ENFEITE DE NATAL - PONTE AV LUIZ DE LIMA

ESCALA 1:25

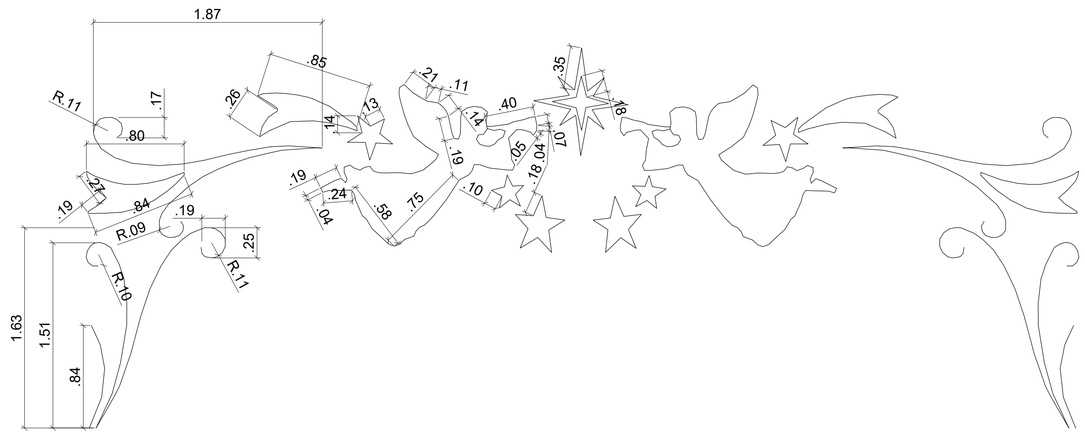

2 ENFEITE DE NATAL - PONTE AV FERNANDO COSTA

ESCALA 1:25

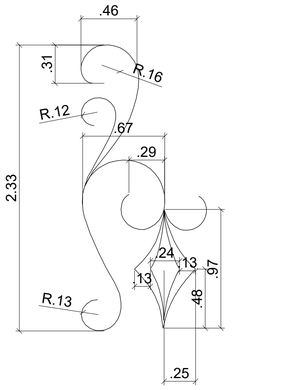

3 ENFEITE DE NATAL - PINGENTE

ESCALA 1:25

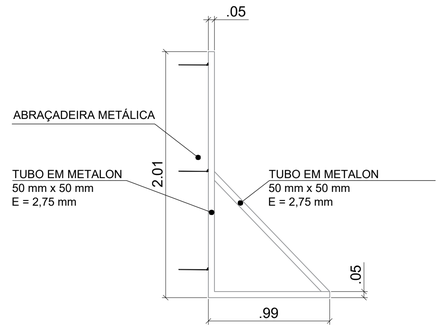

4 ESTRUTURA METÁLICA PARA PINGENTE

ESCALA 1:25

Executado:

RESPONSÁVEL TÉCNICO

SILVERIO DOMINGUES
ENGENHEIRO CIVIL
CREA-SP 5061285557

CLIENTE: PREFEITURA DO MUNICÍPIO DE CAJATI

PROJETO: PROJETO ARQUITETÔNICO PARA FUTURAS INSTALAÇÕES DOS ENFEITES NATALINOS

TÍTULO: PROPOSTA ARQUITETÔNICA

LOCAL: AV. LUIZ DE LIMA e AV. FERNANDO COSTA, S/N - CENTRO - CAJATI - SP

FOLHA: 2/2

ESCALA: INDICADA

DATA: JULHO/2019

REVISÃO: 0