


PRAÇA

ESCALA: 1:100

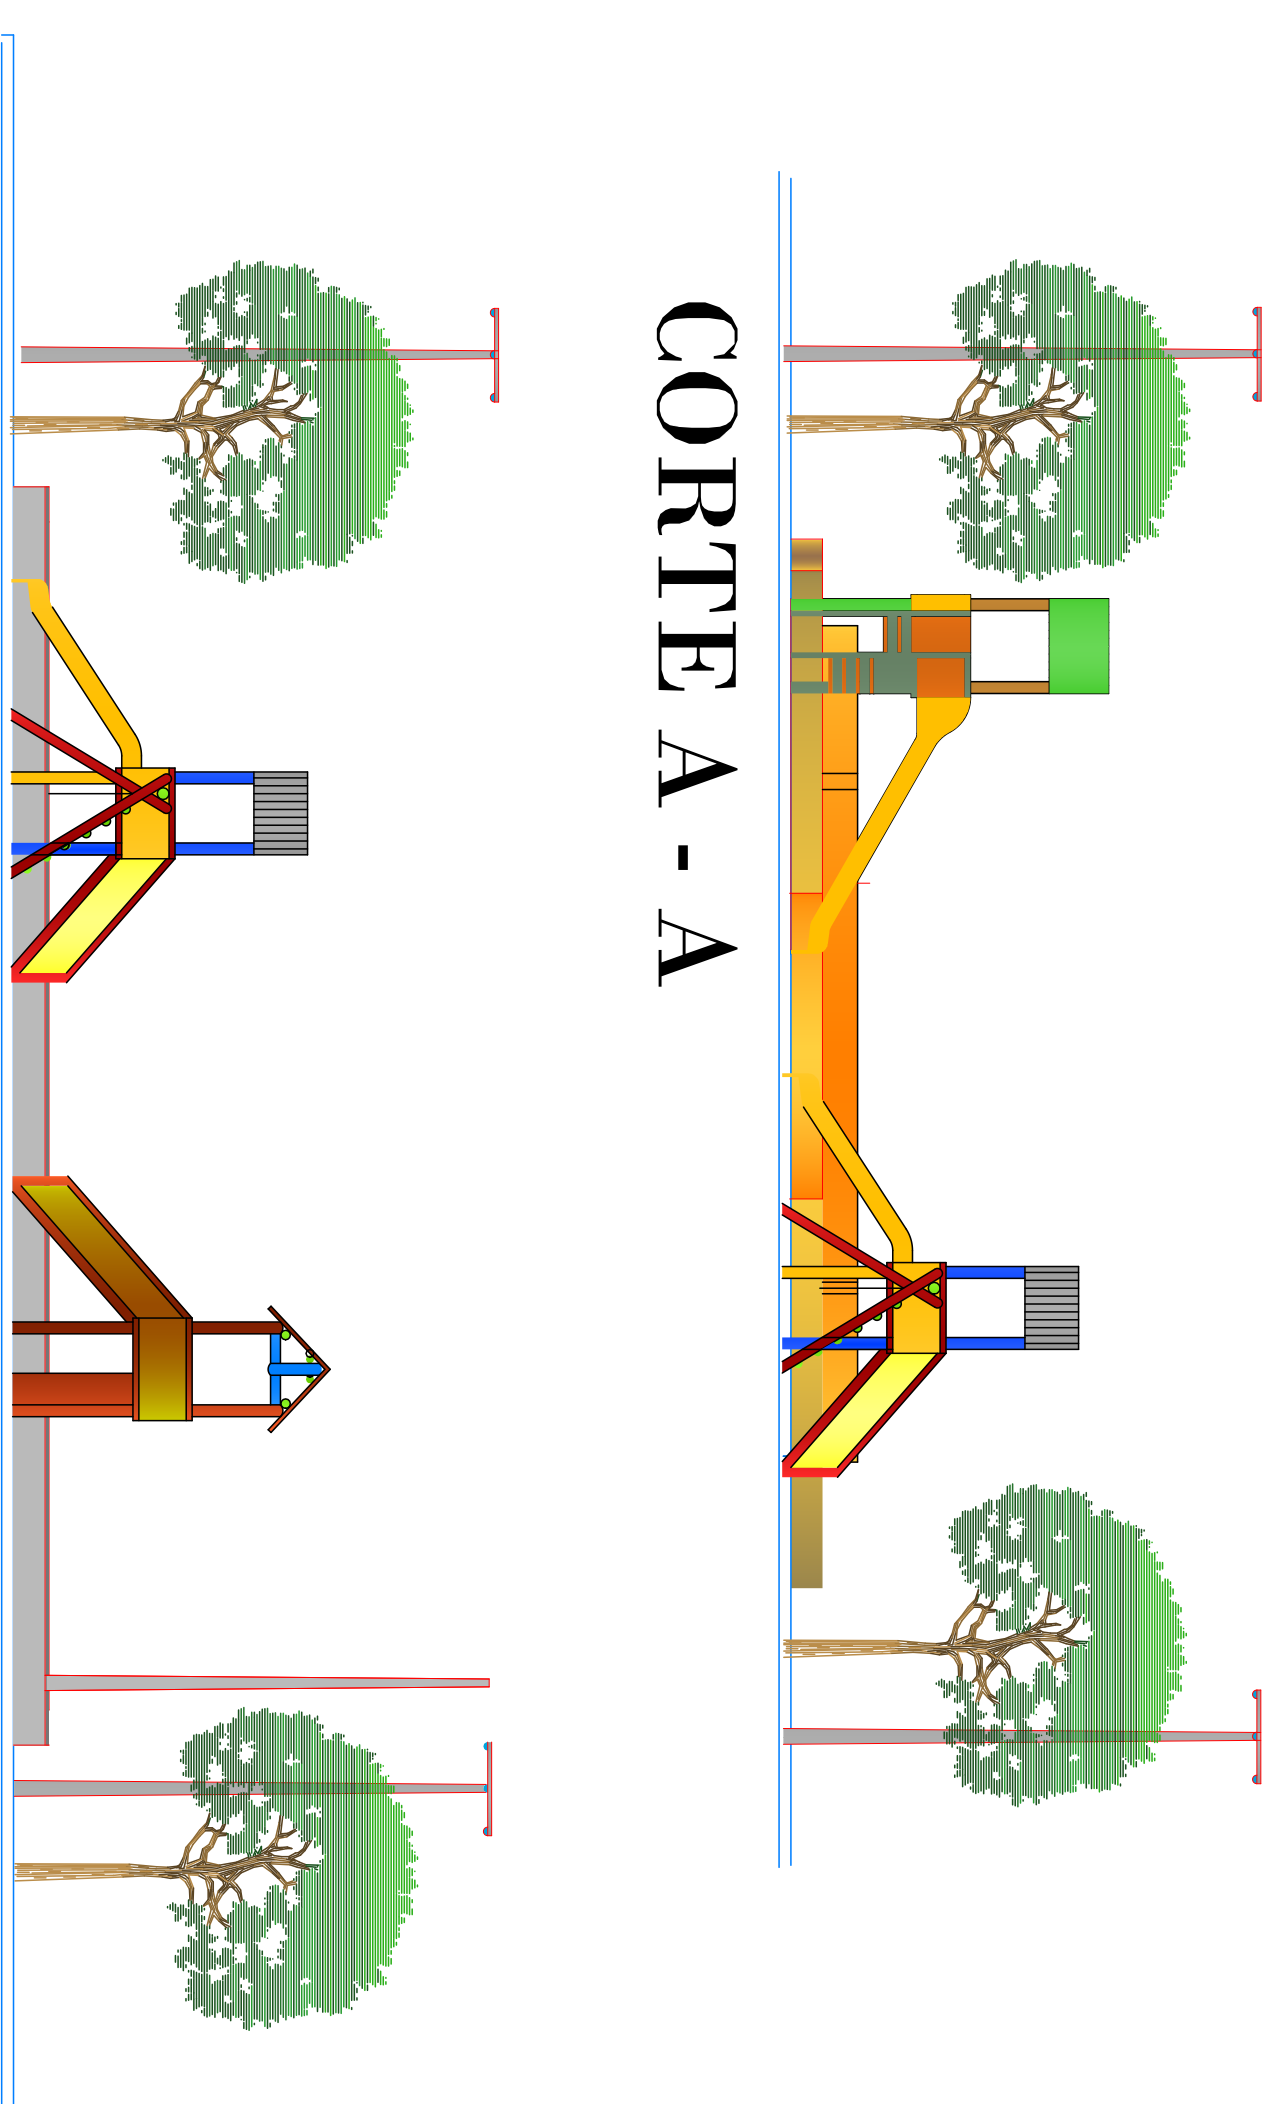

CORTE B - B

DETALHAMENTO PRAÇA		FL.: 03/03
TÍTULO: CONSTRUÇÃO DA PISTA DE ATLETISMO E PRAÇA		
OBRA: NO CAMPO NO CENTRO DE EVENTOS-ETAPA 01		
LOCAL: RUA ARAÇAJU - BICO DO PATO - CAJATI - SP		
PROP.: PREFEITURA MUNICIPAL DE CAJATI		
ESCALAS: INDICADAS		
DATA: 28/05/2013		
PLANTA DE SITUAÇÃO S/ ESCALA		DECLARO QUE A APROVAÇÃO DO PROJETO POR PARTE DO DIRETOR DE PROPRIEDADE DO TERRENO.
LOCAL: RUA ARAÇAJU		
ÁREAS (UN. M²)		AUTOR DO PROJETO RRT
ÁREA TERRENO: 63.472,00M²		
RESP. TÉCNICO ART. 92221220131346817		PROPRIETÁRIO
ESPAÇO RESERVADO P/ APROVAÇÃO		