


BICO DO PATO

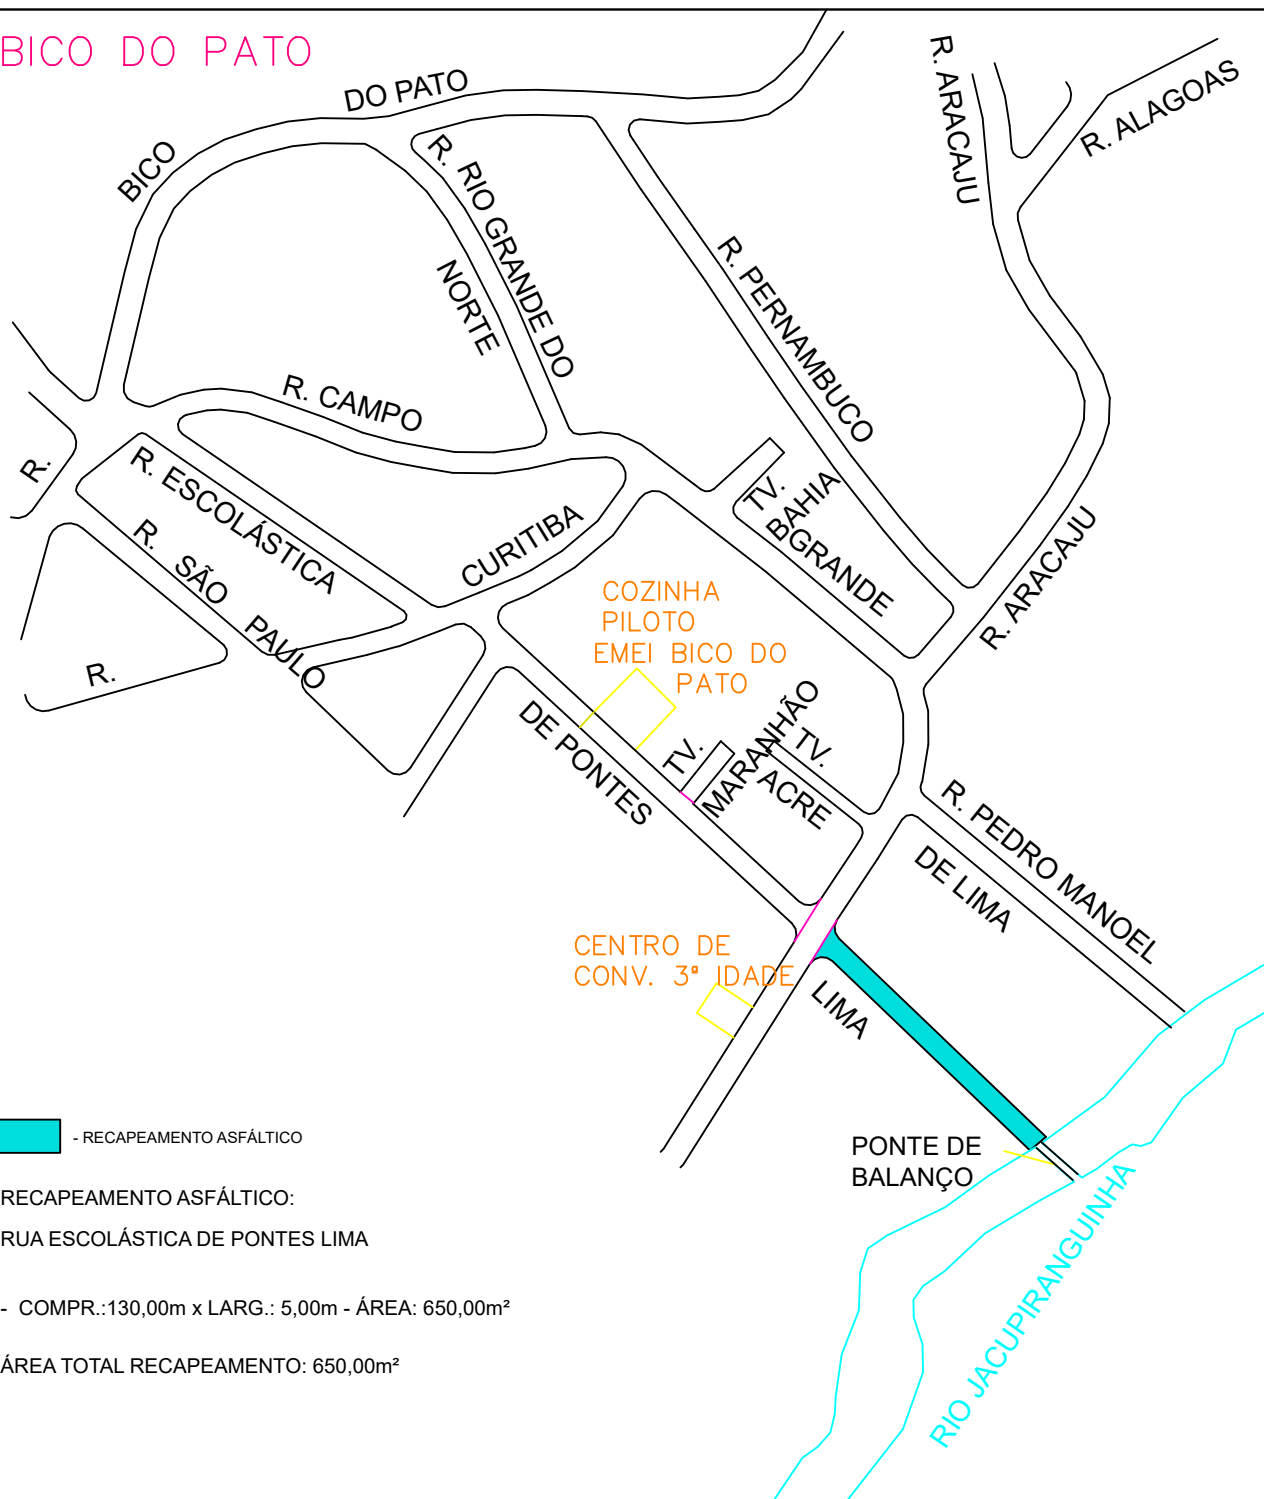

- RECAPEAMENTO ASFÁLTICO

RECAPEAMENTO ASFÁLTICO:

RUA ESCOLÁSTICA DE PONTES LIMA

- COMPR.: 130,00m x LARG.: 5,00m - ÁREA: 650,00m²

ÁREA TOTAL RECAPEAMENTO: 650,00m²

Executado:

RESPONSÁVEL TÉCNICO

SILVERIO DOMINGUES
ENGENHEIRO CIVIL
CREA-SP: 506128557

CLIENTE:

PREFEITURA DO MUNICÍPIO DE CAJATI

PROJETO:

PROJETO DE EXECUÇÃO DE RECAPEAMENTO ASFÁLTICO E OBRAS COMPLEMENTARES

TÍTULO:

PAVIMENTAÇÃO ASFÁLTICA

LOCAL:

RUA ESCOLÁSTICA DE PONTES LIMA - BICO DO PATO - CAJATI/SP



FOLHA:

1/3

ESCALA:

S/ESCALA

DATA:

set/2021

REVISÃO:

1