






COBERTURA E IMPLANTAÇÃO  
ESC: 1/200

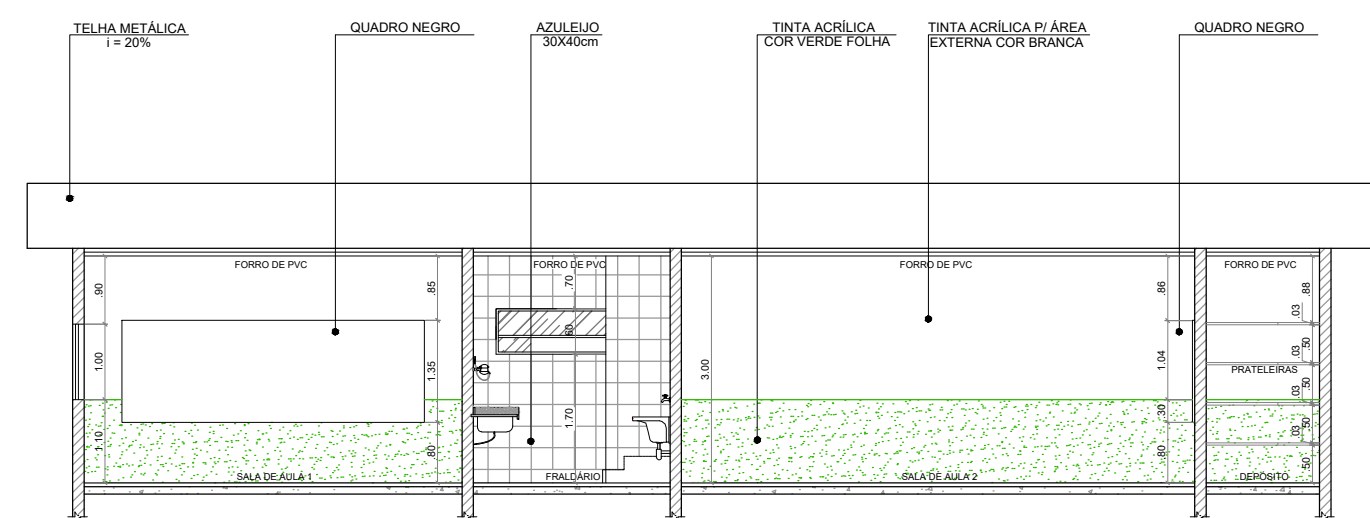


CORTE A-A  
ESC: 1/100

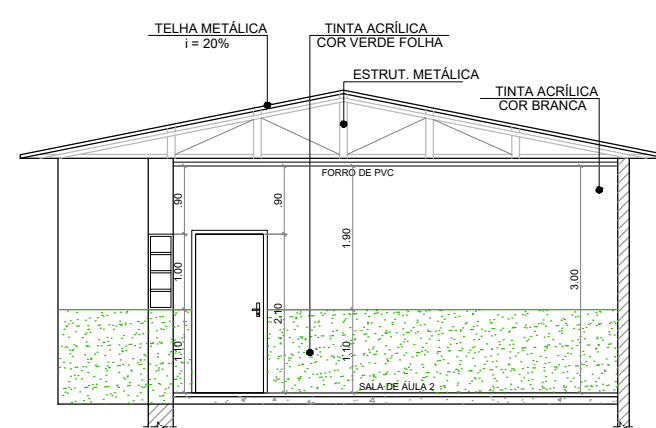


CORTE B-B  
ESC: 1/100

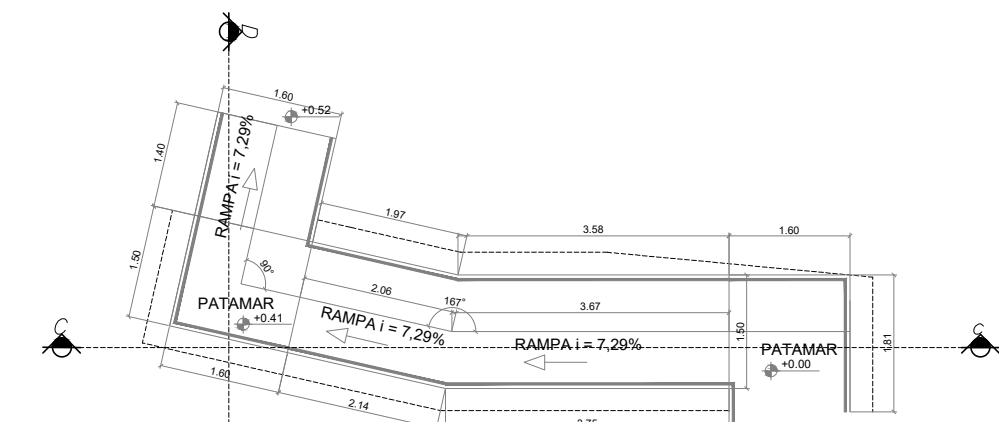


PLANTA BAIXA  
ESC: 1/100

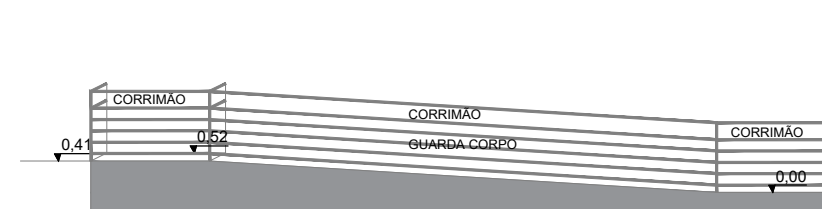


CORTE C-C  
ESC: 1/100

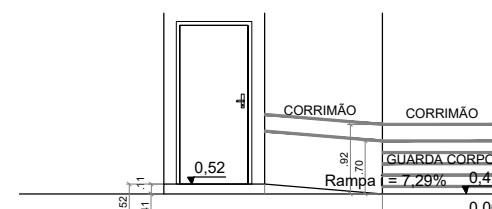


CORTE D-D  
ESC: 1/100

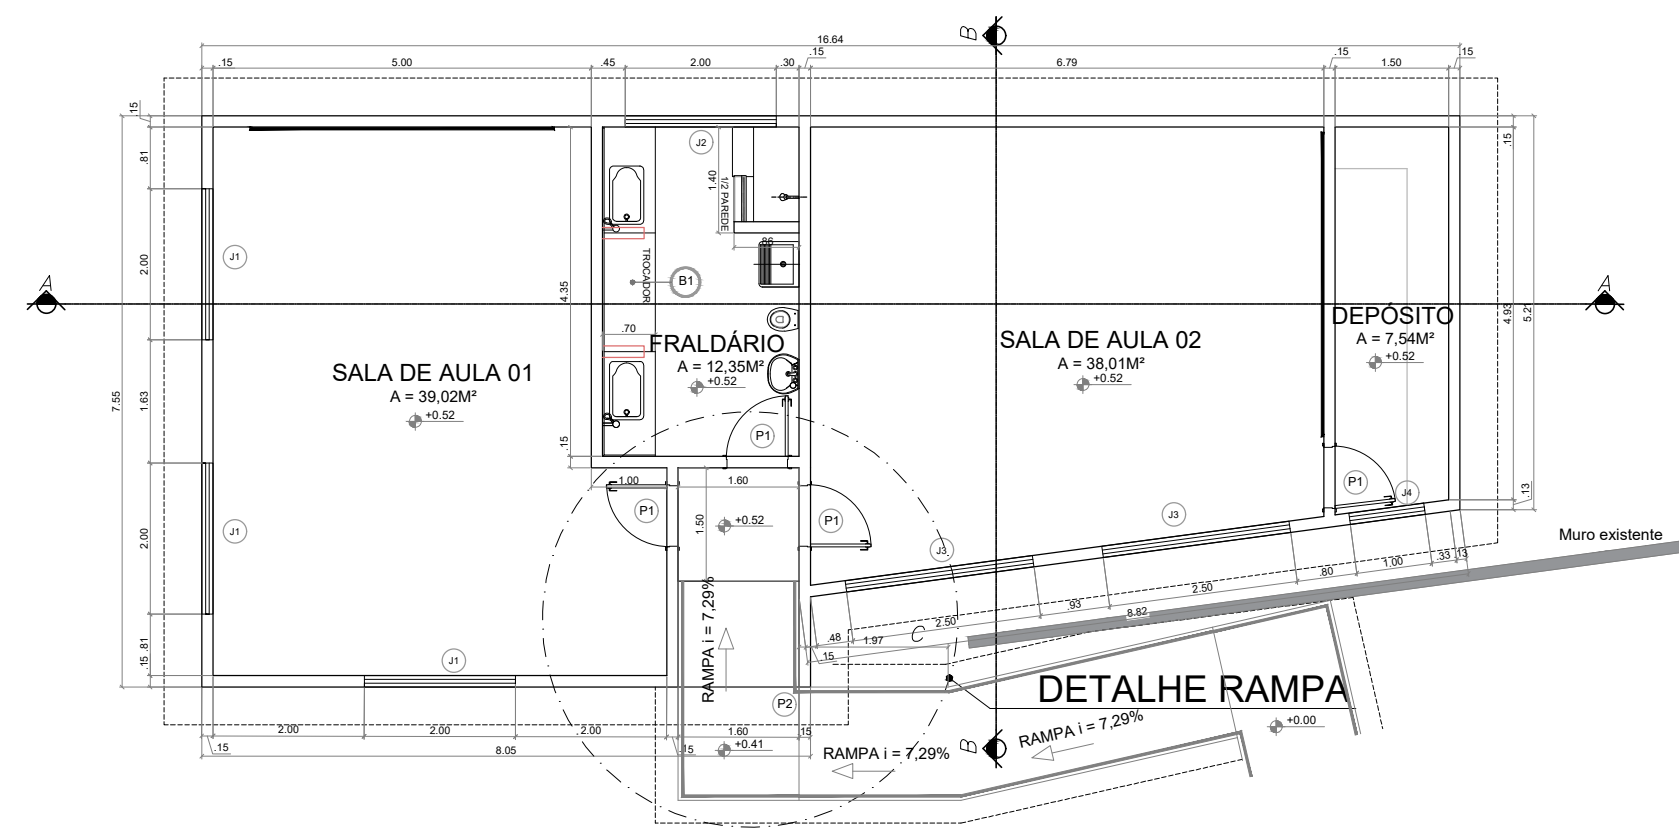


PLANTA BAIXA  
ESC: 1/200

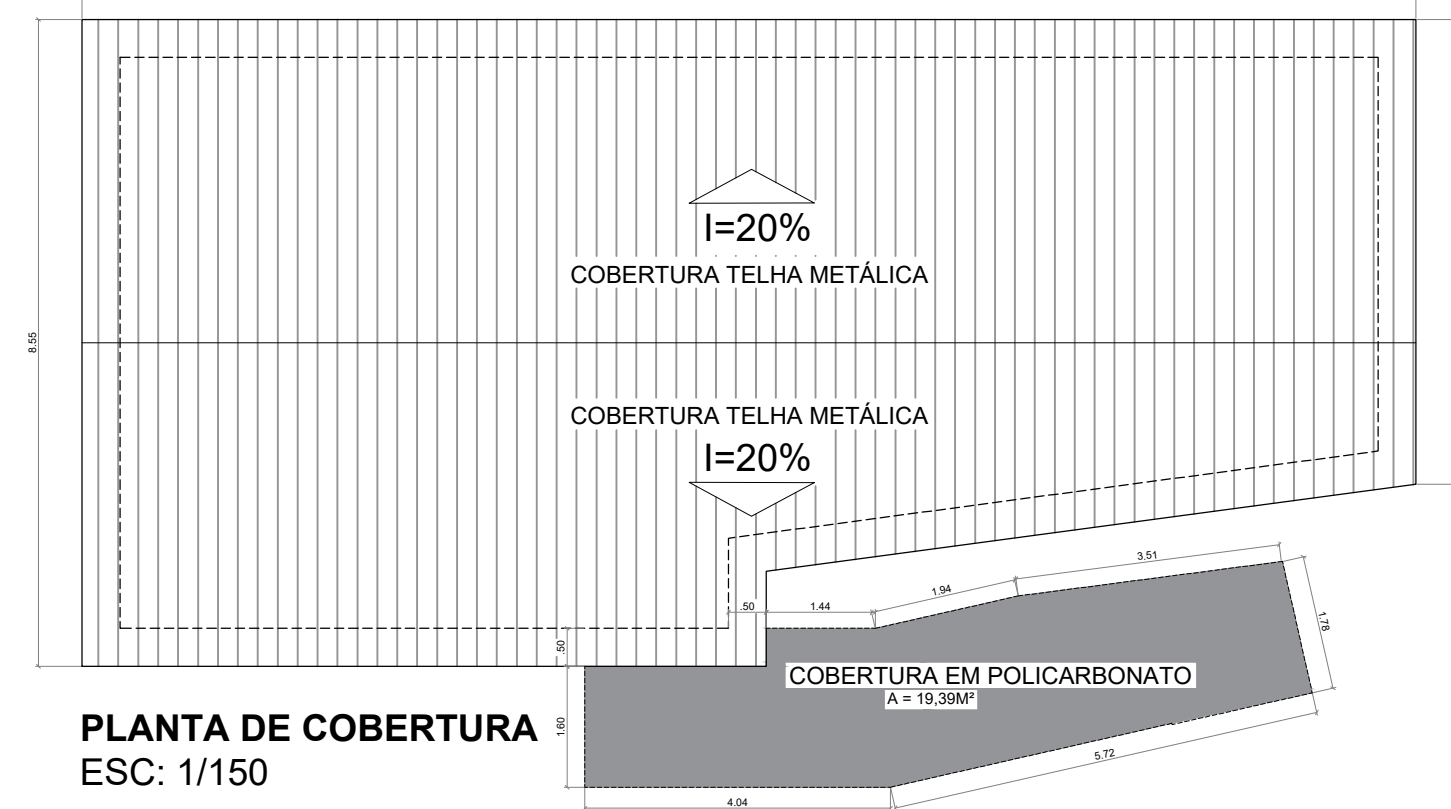


PLANTA DE COBERTURA  
ESC: 1/150

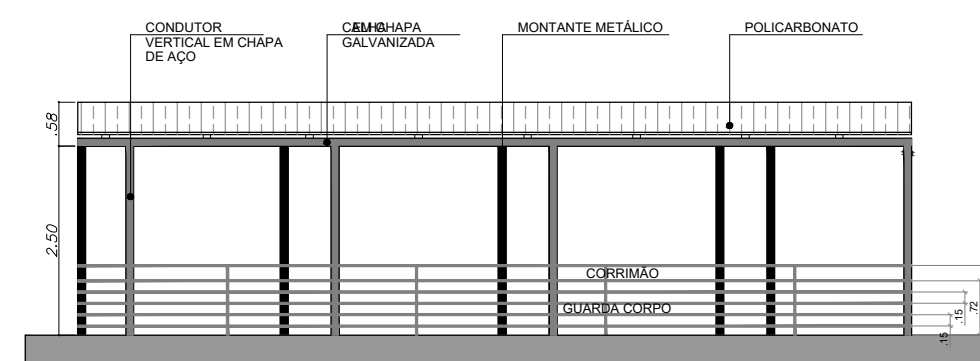


COBERTURA POLICARBONATO  
ESC: 1/100

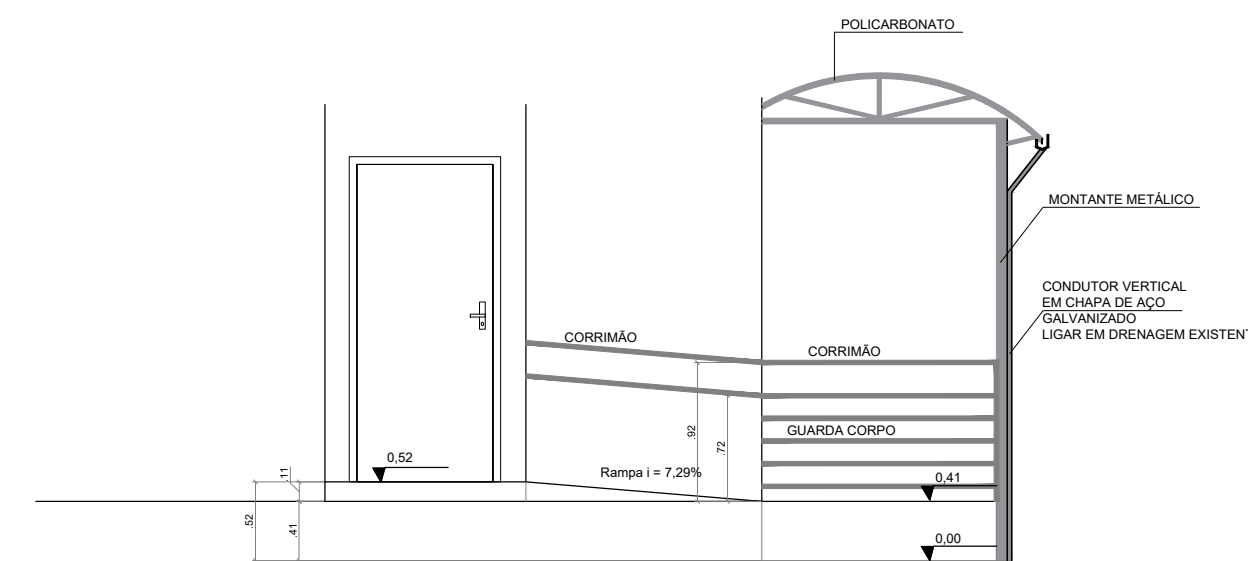

CORTE D-D  
ESC: 1/100

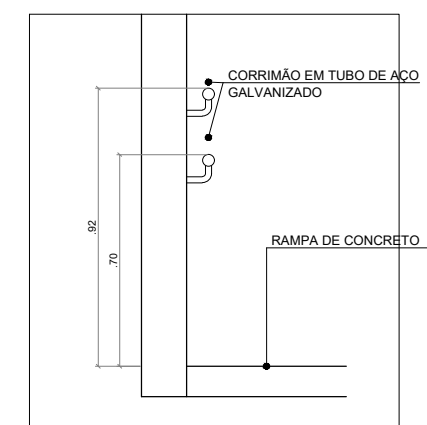

DETALHE RAMPA  
ESC: 1/25

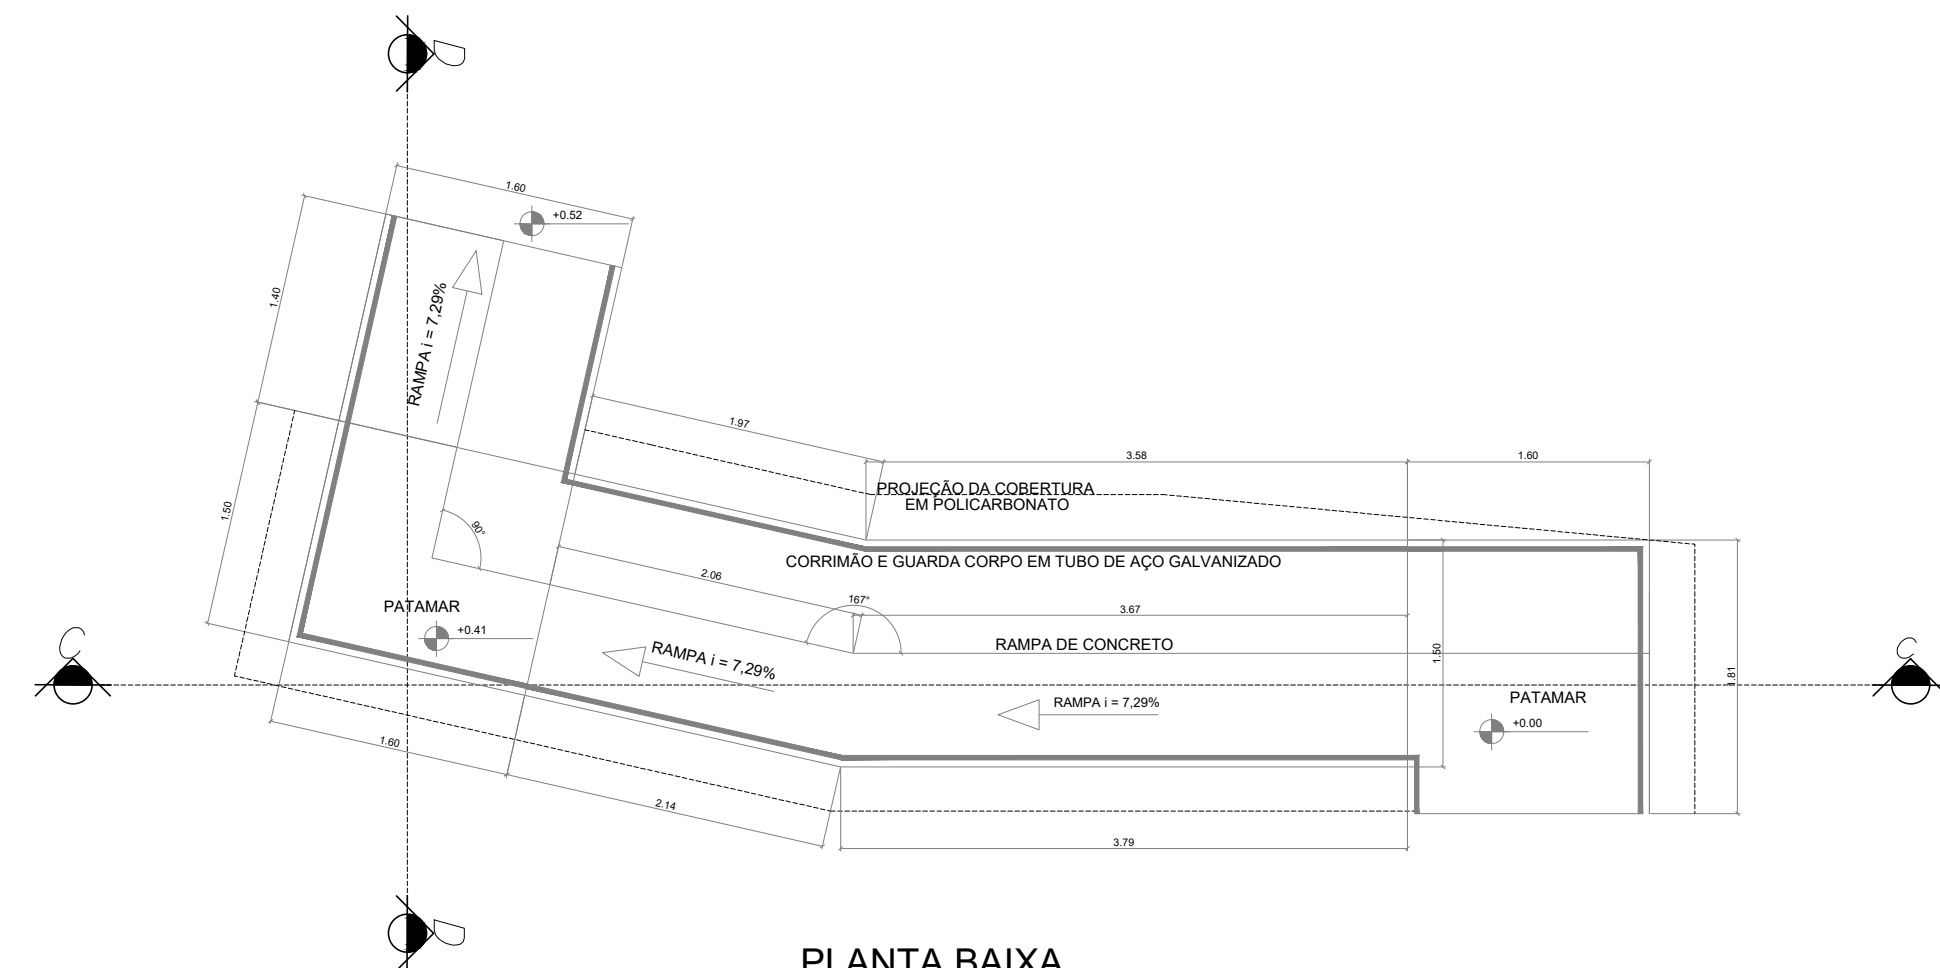

PLANTA BAIXA  
ESC: 1/50

ÁREA DO TERRENO : 1441,66 m<sup>2</sup>  
ÁREA DE EDIFICAÇÃO EXISTENTE : 416,09 m<sup>2</sup>  
ÁREA A SER AMPLIADA : 110,50 m<sup>2</sup>  
ÁREA TOTAL DA EDIFICAÇÃO : 526,59m<sup>2</sup>



CLIENTE: PREFEITURA DO MUNICÍPIO DE CAJATI

OBRA: AMPLIAÇÃO EMEI CHAPÉUZINHO VERMELHO

ASSUNTO: PROJETO ARQUITETÔNICO

LOCAL: RUA PASTOR MARIO BELQUIOR S/N - BAIRRO PARAFUSO - CAJATI/SP

DESENHISTA: TOM FERNANDO CLAUDINO  
TSC. EDIFICAÇÕES  
CPF: 445.488.378-50

RESPONSÁVEL TÉCNICO PELA EXECUÇÃO DA OBRA: BARBARA TAEHO DA SILVA SIOIA  
ENGENHEIRA CIVIL  
CREA/SP 5070673435

FOLHA: 01/01

ESCALA: INDICADA

DATA: FEV/2023

REVISÃO: 0