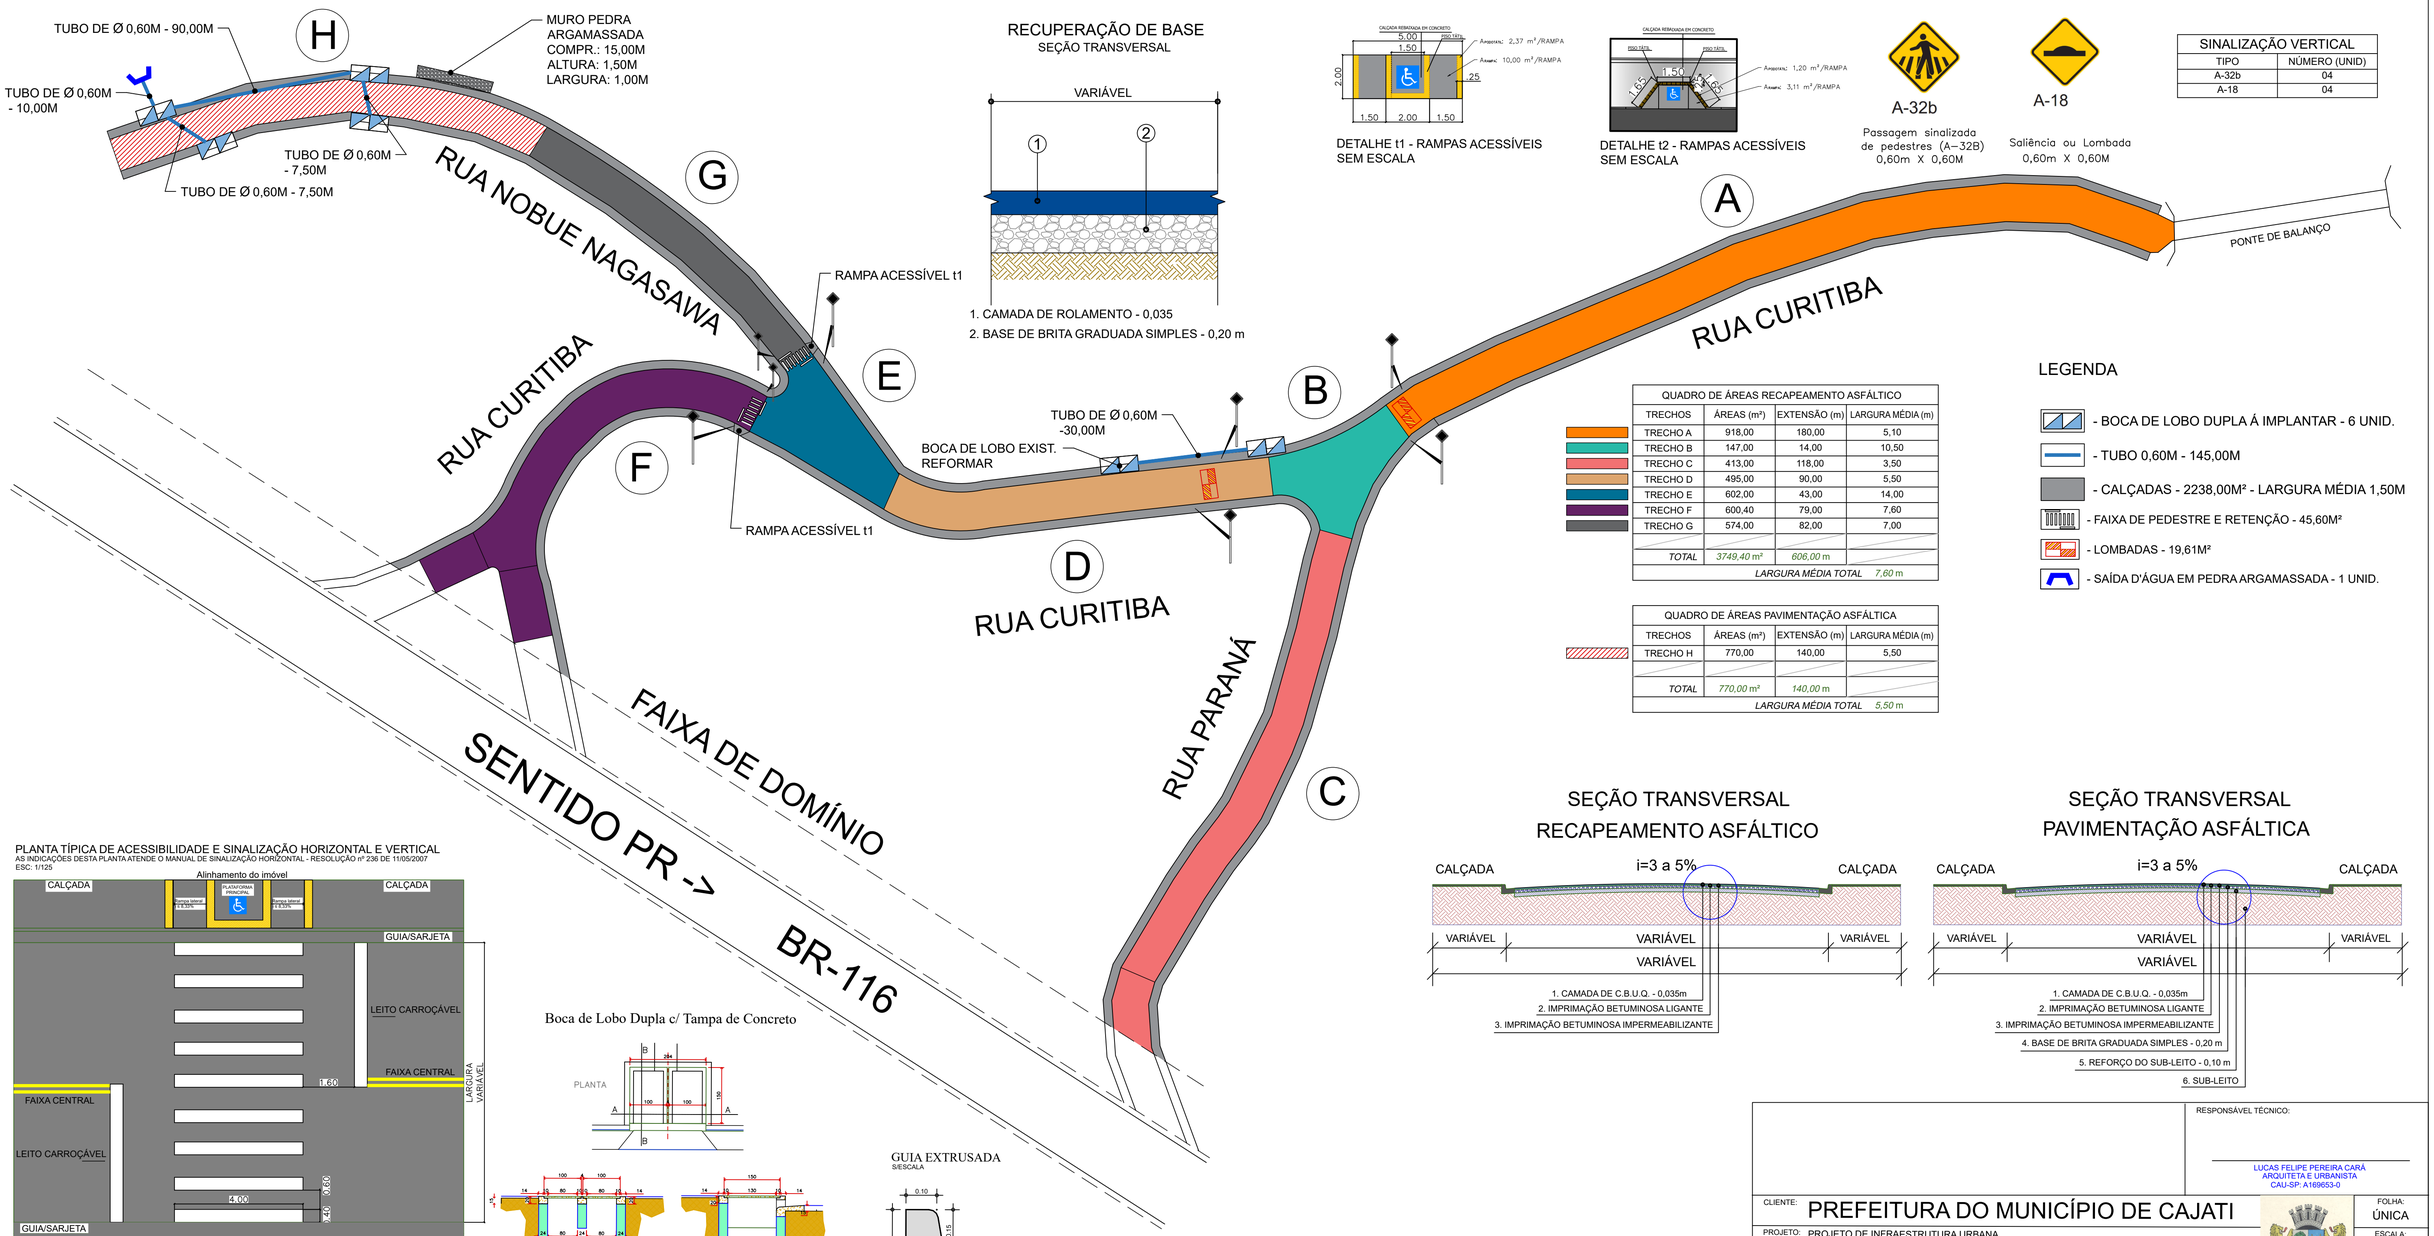

RECUPERAÇÃO DE BASE
SEÇÃO TRANSVERSAL

SINALIZAÇÃO VERTICAL	
TIPO	NÚMERO (UNID)
A-32b	04
A-18	04

QUADRO DE ÁREAS RECAPEAMENTO ASFÁLTICO			
TRECHOS	ÁREAS (m²)	EXTENSÃO (m)	LARGURA MÉDIA (m)
TRECHO A	918,00	180,00	5,10
TRECHO B	147,00	14,00	10,50
TRECHO C	413,00	118,00	3,50
TRECHO D	495,00	90,00	5,50
TRECHO E	602,00	43,00	14,00
TRECHO F	600,40	79,00	7,60
TRECHO G	574,00	82,00	7,00
TOTAL	*3749,40 m²*	*606,00 m*	
LARGURA MÉDIA TOTAL		*7,60 m*	

QUADRO DE ÁREAS PAVIMENTAÇÃO ASFÁLTICA			
TRECHOS	ÁREAS (m²)	EXTENSÃO (m)	LARGURA MÉDIA (m)
TRECHO H	770,00	140,00	5,50
TOTAL	*770,00 m²*	*140,00 m*	
LARGURA MÉDIA TOTAL		*5,50 m*	

RESPONSÁVEL TÉCNICO:

LUCAS FELIPE PEREIRA CARÁ
ARQUITETA E URBANISTA
CAU-SP: A169653-0

CLIENTE: PREFEITURA DO MUNICÍPIO DE CAJATI

PROJETO: PROJETO DE INFRAESTRUTURA URBANA

TÍTULO: PAVIMENTAÇÃO ASFÁLTICA, RECAPEAMENTO ASFÁLTICO E OBRAS COMPLEMENTARES

LOCAL: RUA CURITIBA, RUA PARANÁ E RUA NOBUE NAGASAWA DO BAIRRO BARRA DO AZEITE - CAJATI/SP

FOLHA: ÚNICA

ESCALA: S/ESCALA

DATA: JUL/2025

REVISÃO: 0