



2

ESCALA 1:50

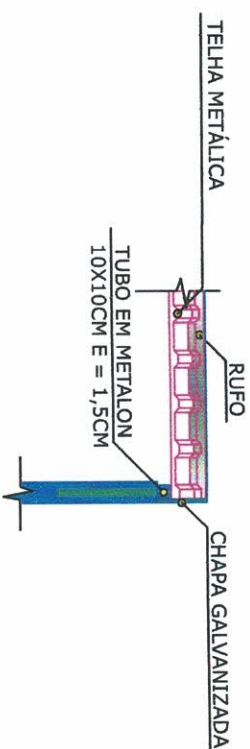

9

ESCALA 1:50

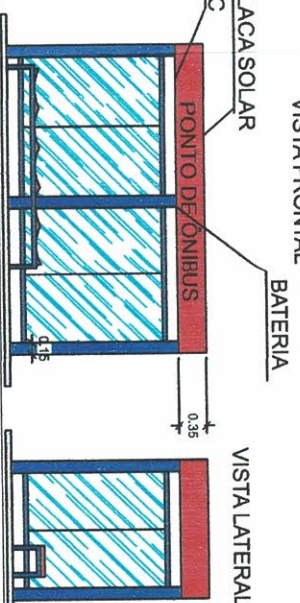

RESPONSÁVEL TÉCNICO

PREFEITURA DO MUNICÍPIO DE CAJATI

PROJETO PARA MANUTENÇÃO PONTO DE ONIBUS-AREA URBANA E RURAL

PROPOSTA ARQUITETÔNICA

DIVERSOS LOCAIS DO MUNICÍPIO



SILVERIO DOMINGUES
ENGENHEIRO CIVIL
CREA-SP:5061285557

5.

INDICADA

09/22

0