




Corte C8  
escala 1:25

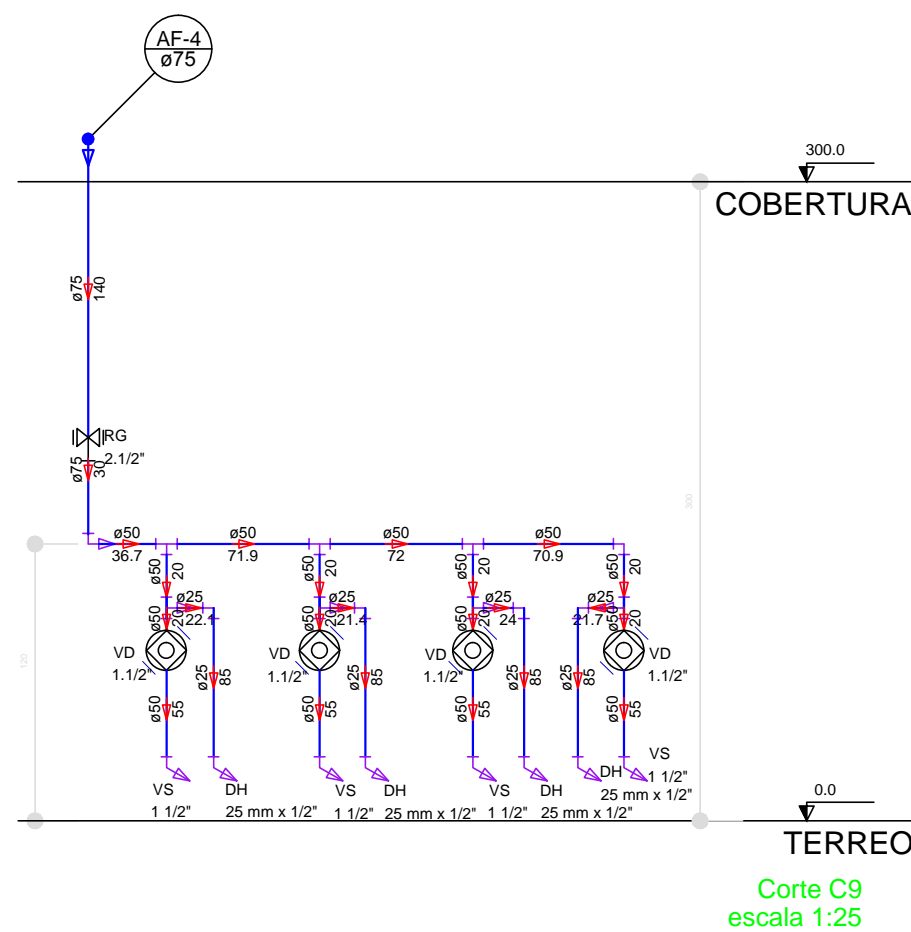


Corte C9  
escala 1:25

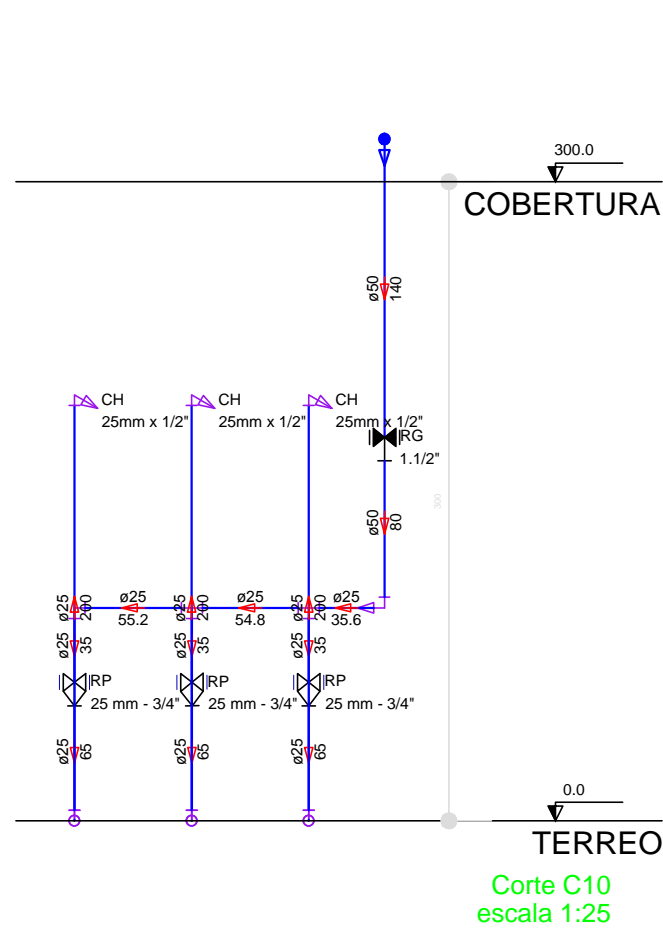


Corte C10  
escala 1:25

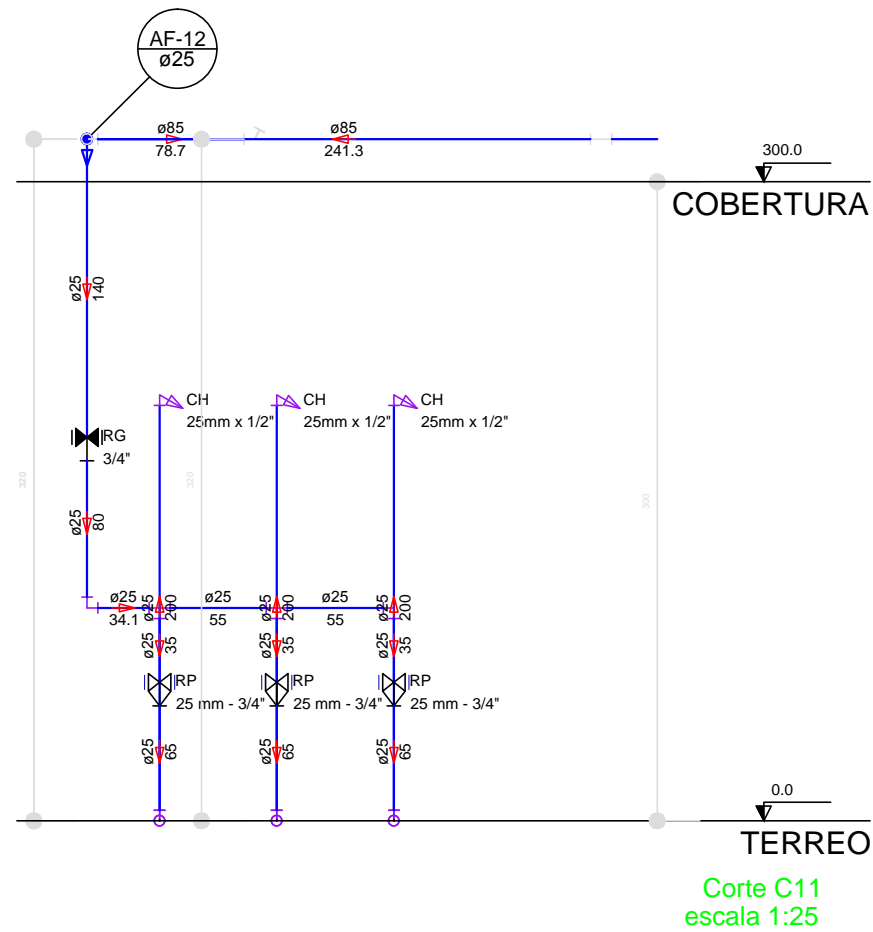


Corte C11  
escala 1:25

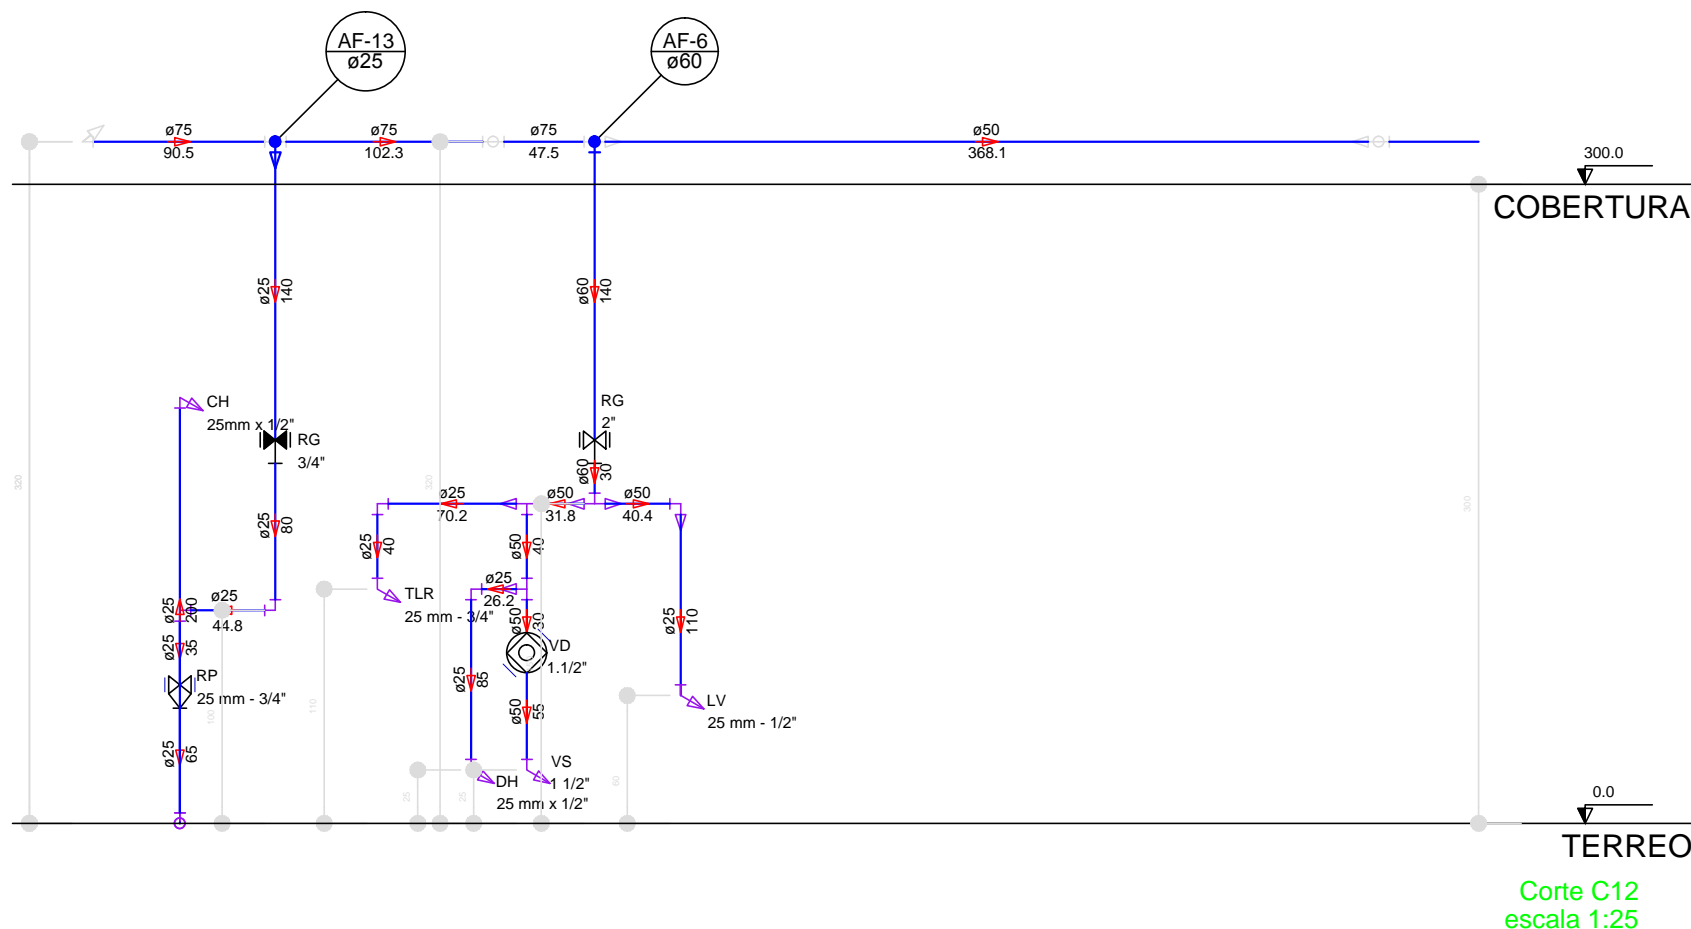


Corte C12  
escala 1:25

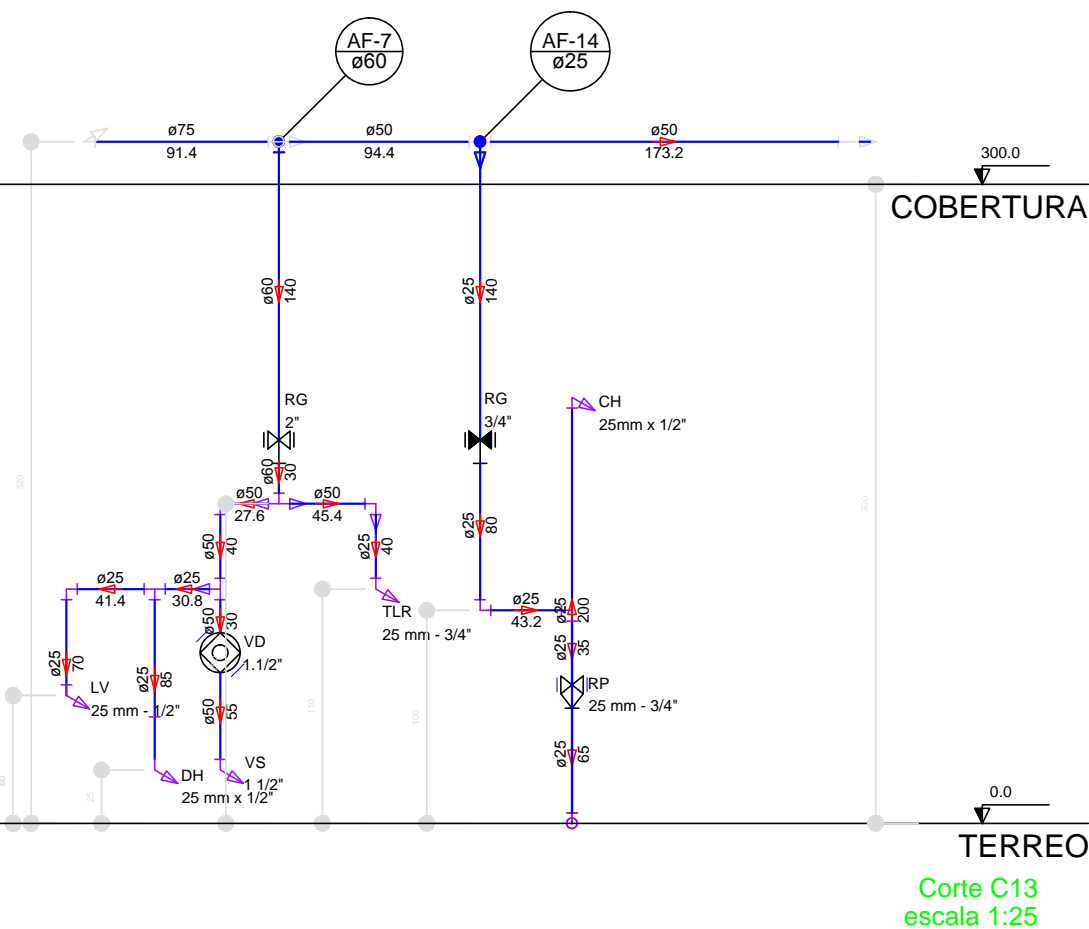


Corte C13  
escala 1:25

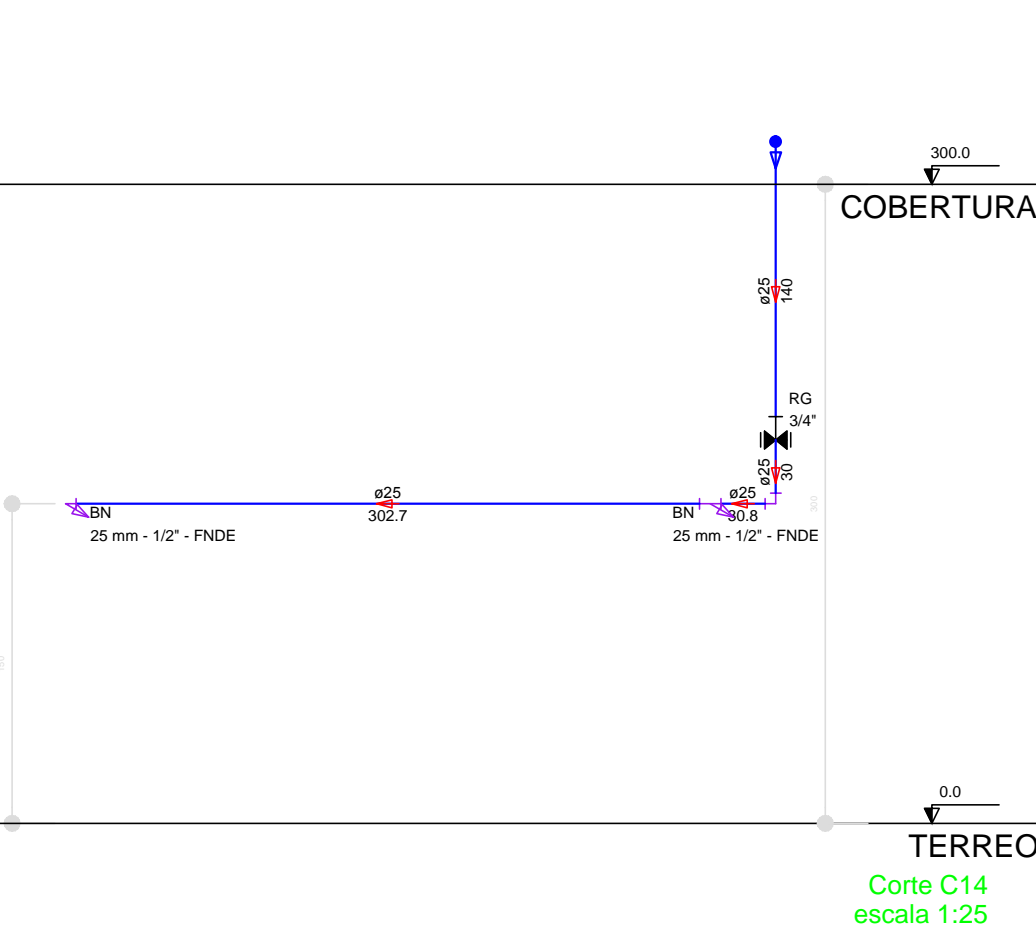


Corte C14  
escala 1:25

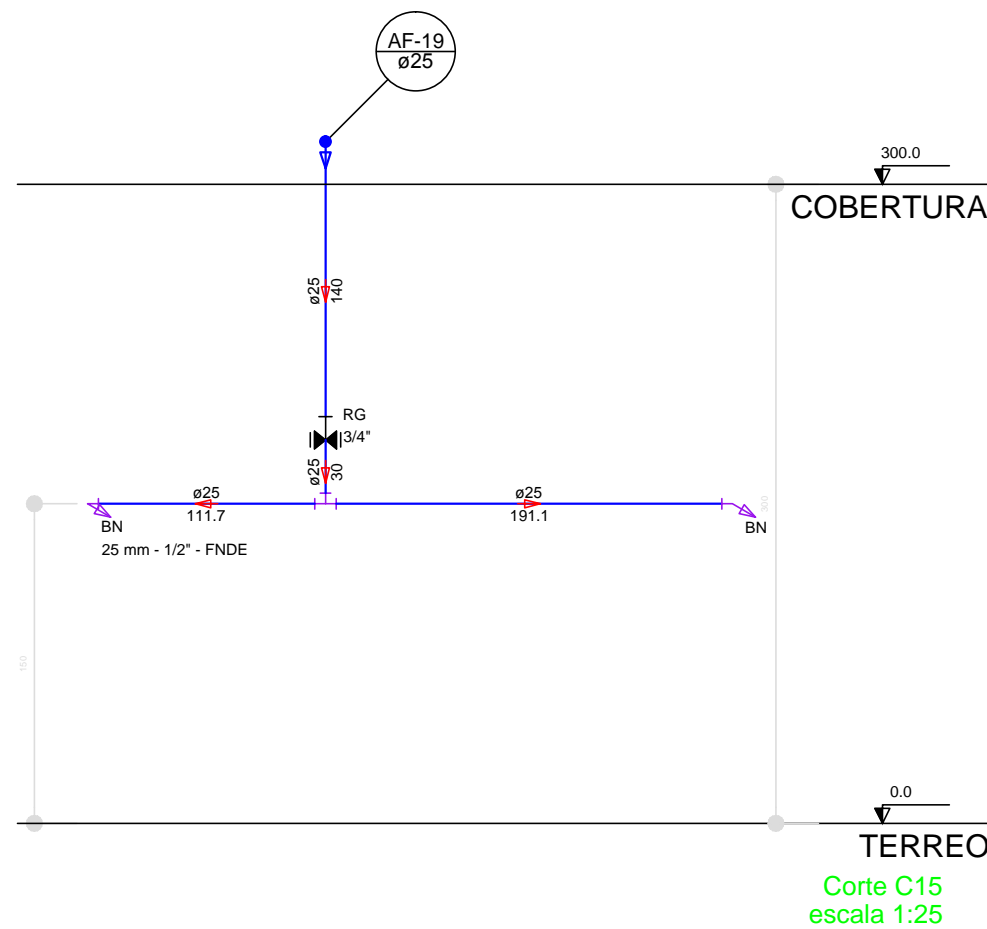


Corte C15  
escala 1:25

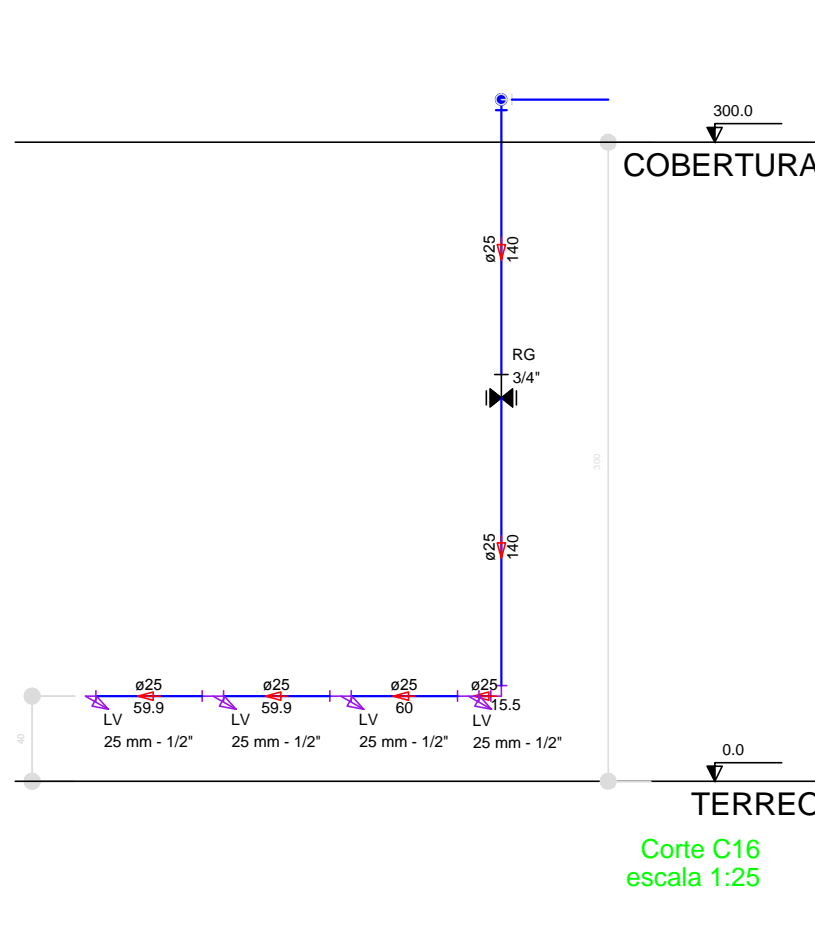


Corte C16  
escala 1:25

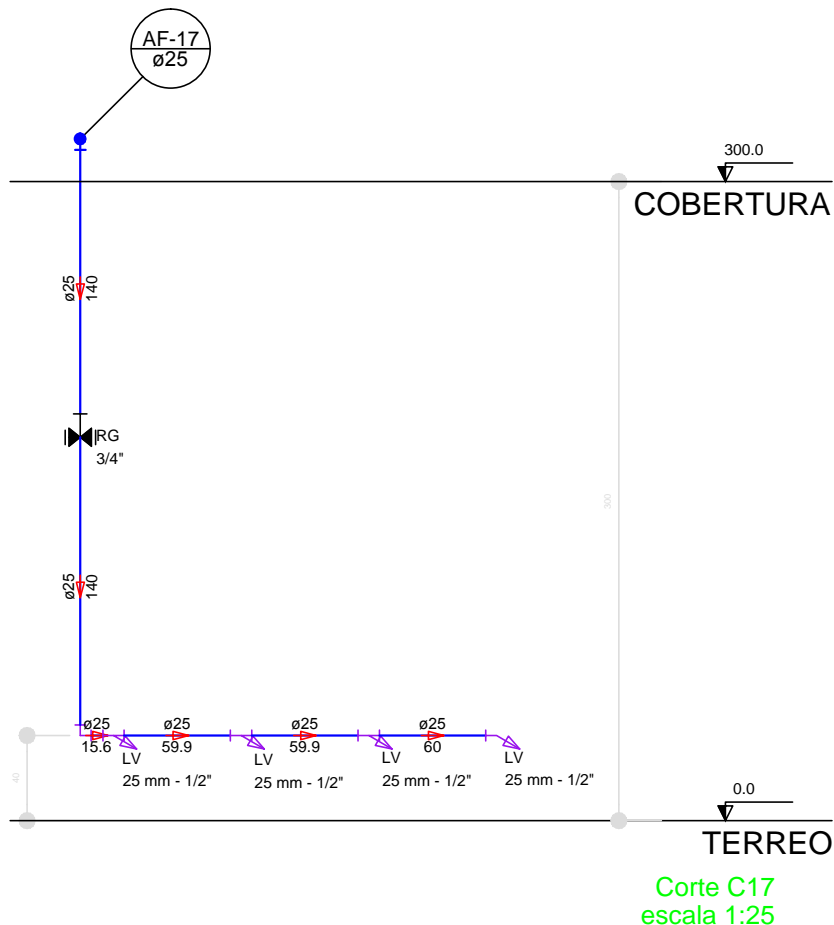


Corte C17  
escala 1:25

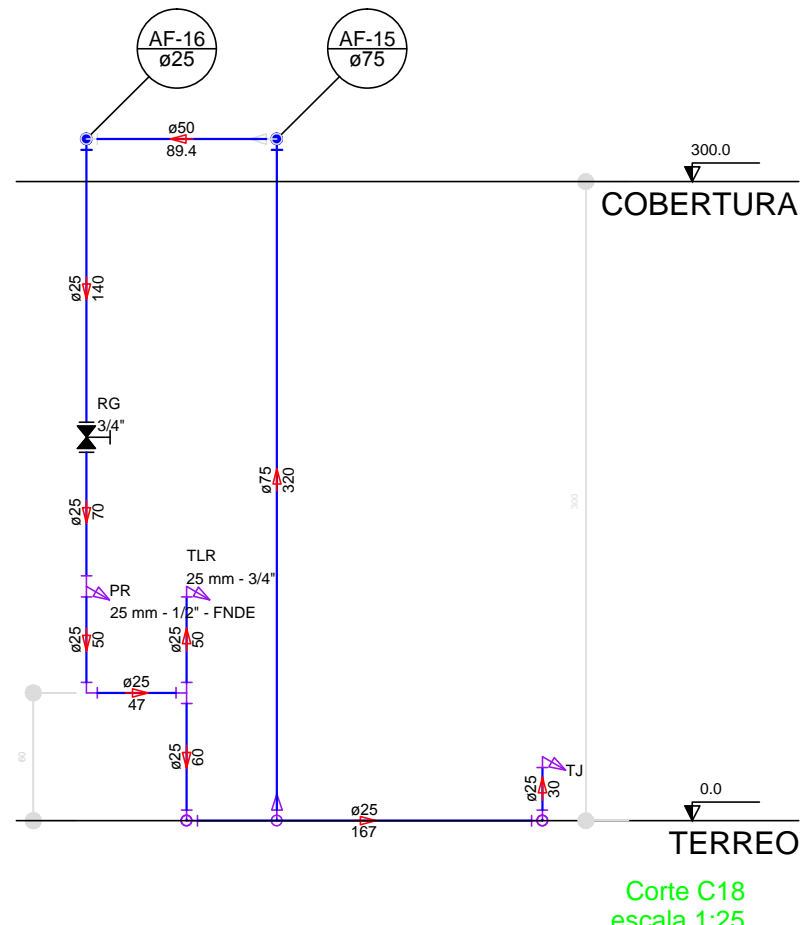


Corte C18  
escala 1:25

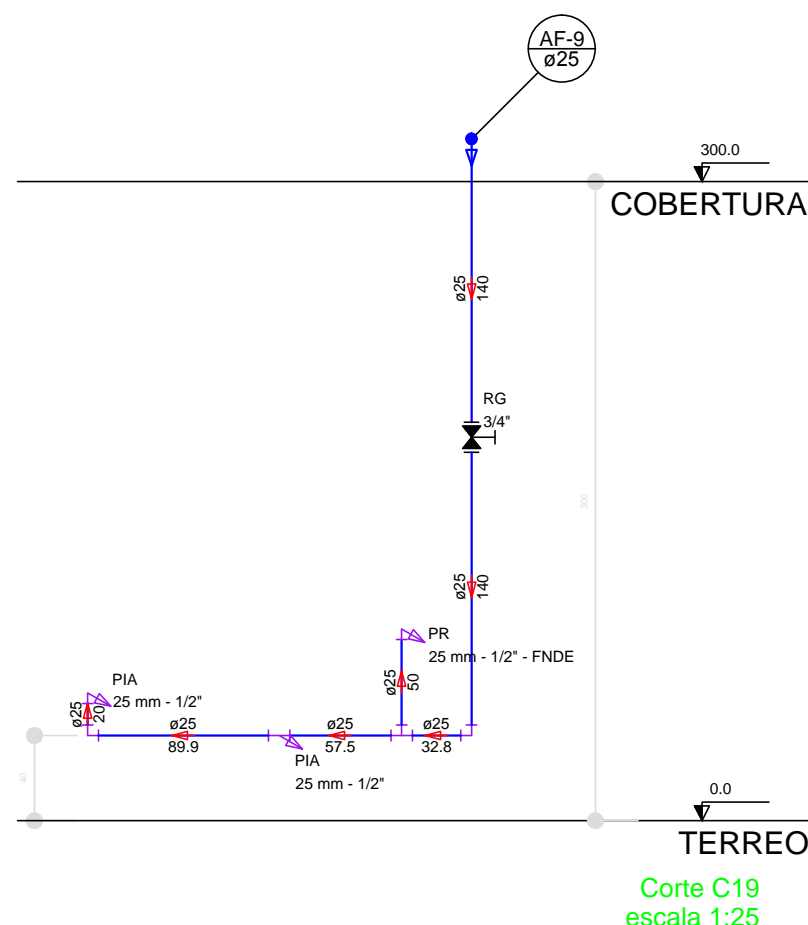


Corte C19  
escala 1:25

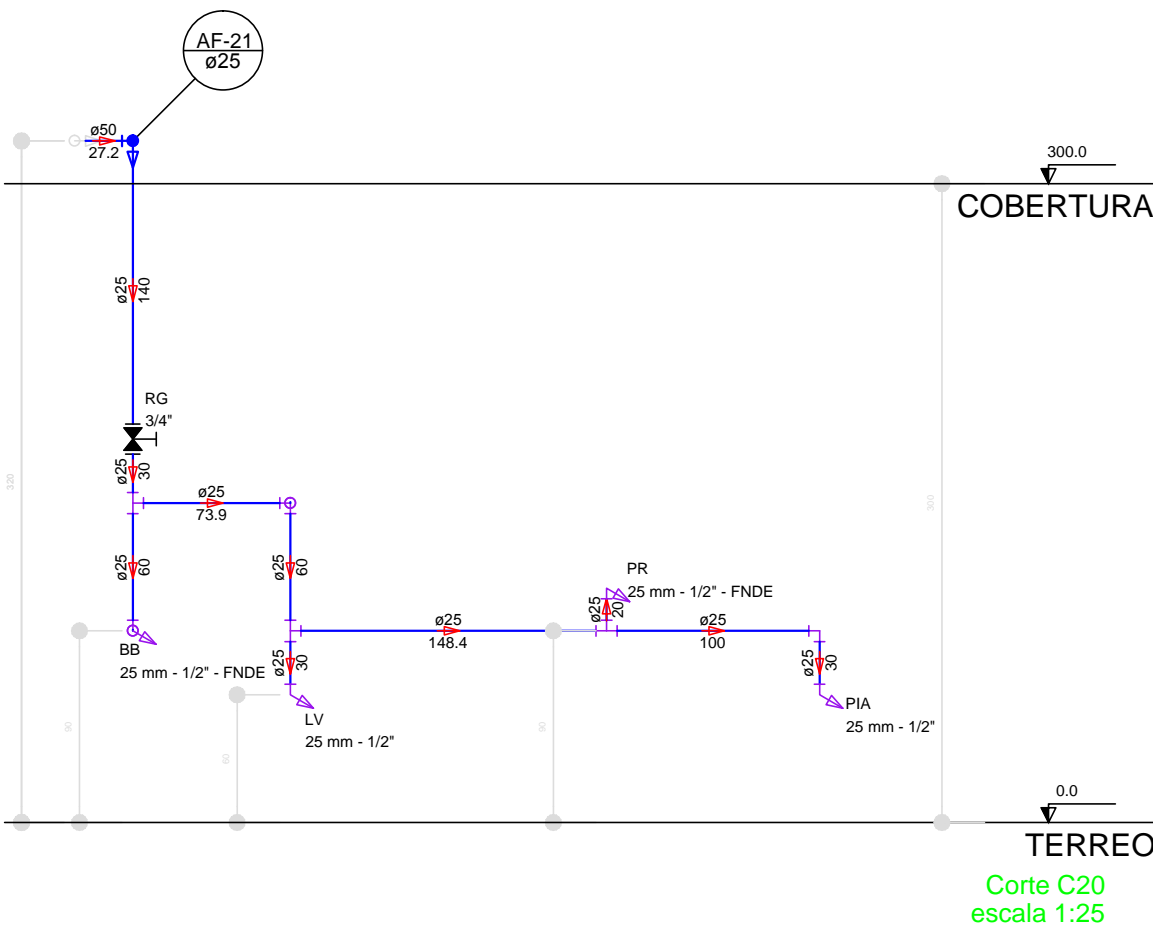


Corte C20  
escala 1:25

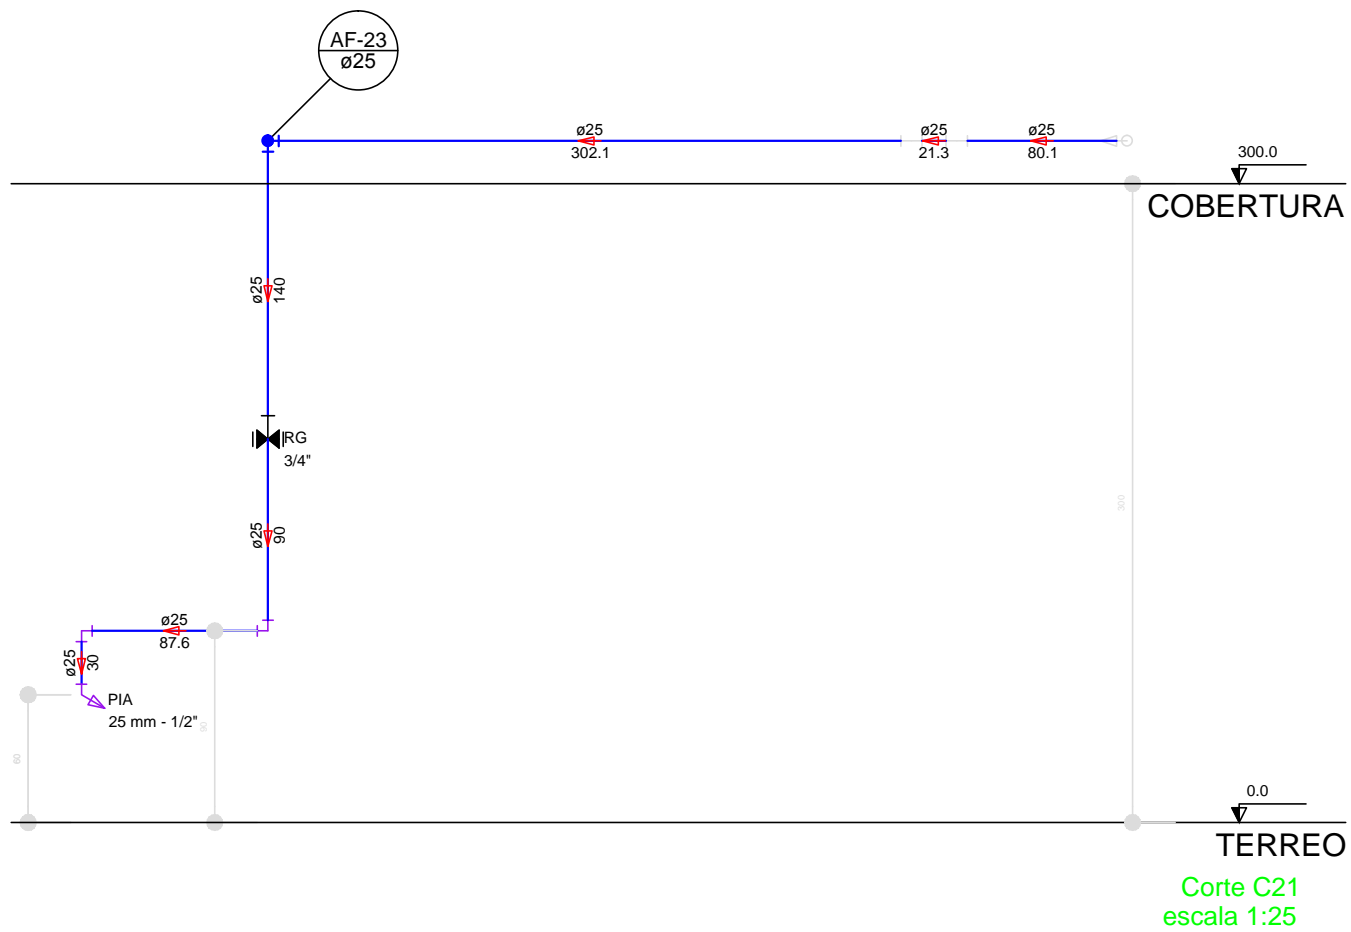

Corte C21  
escala 1:25

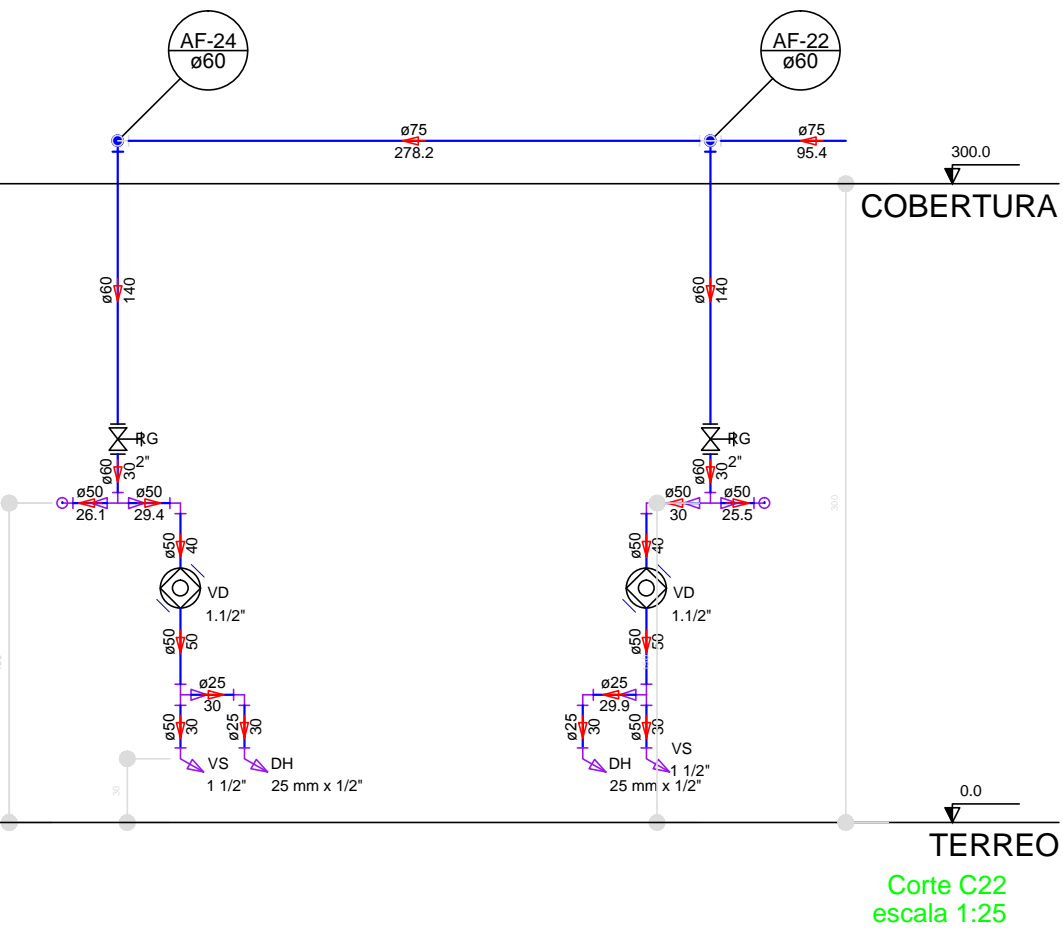

Corte C22  
escala 1:25

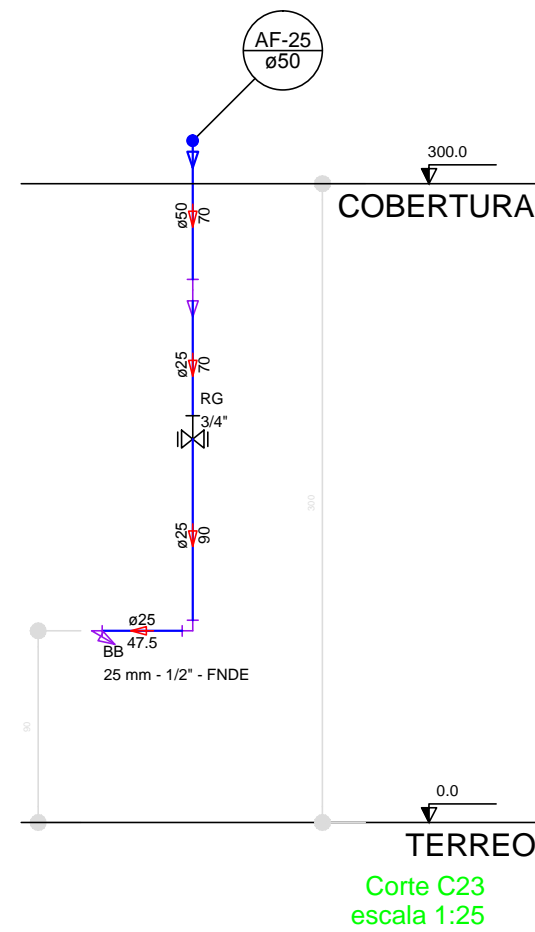


Corte C23  
escala 1:25


LEGENDA DAS INDICAÇÕES	LEGENDA
BN - Bateria com Jato de 90° - 25 mm - 1/2" - FNDE	ALIMENTADOR PRESSÃO
BB - Bateria com Jato de 90° - 25 mm - 1/2" - FNDE	REGISTRO BRUTO
CH - Chave de 25 mm x 1/2"	REGISTRO BRUTO GAVETA INFERIOR C/ PVC SOLDAVEL - RS
DI - Ducha Hidráulica - 25 mm x 1/2"	REGISTRO BRUTO GAVETA SUPERIOR C/ PVC SOLDAVEL - RS
HD - Hidrômetro - Hidrômetro - 1/2" - FNDE	REGISTRO DE PRESSÃO C/ PVC SOLDAVEL - RP
LV - Lavatório com Jato de 90° - 25 mm - 1/2"	REGISTRO DE GAVETA C/ GAVETA OSMADA C/ PVC
MD - Máquina de lavar roupa com 75 de 90° - 25 mm - 3/4" - FNDE	VALVULA DE SEGURANÇA C/ PVC SOLDAVEL - VS
PA - Pia de cozinha com Jato de 90° - 25 mm - 1/2"	
PR - Purificador com Jato de 90° - 25 mm - 1/2" - FNDE	
RP - Registro de Pressão com PVC soldavel - 25 mm - 3/4"	
RS - Registro de gaveta C/ PVC soldavel - 25 mm - 3/4"	
TLR - Tanque de lavar com Jato de 90° - 25 mm - 3/4"	
TJ - Tanque de Jato de 90° - 25 mm - 1/2"	
VD - Vaso Sanitário com válvula de descarga - 1.1/2"	
VS - Vaso Sanitário com válvula de descarga - 1.1/2"	
WLL - Lixa roupa com Jato de 90° - 25 mm - 1/2"	

#### NOTAS:

- EXECUTAR ESTE PROJETO JUNTAMENTE COM O PROJETO ESTRUTURAL;
  - ANTES DA CONCRETAGEM PREVER PASSAGEM PARA AS TUBULAÇÕES, DENTRO DOS LIMITES ESTABELECIDOS PELA NBR 6118:2014;
  - PARA ALTAURA DOS PONTOS HIDRÁULICOS VERIFICAR REFERÊNCIA NO MEMORIAL DESCRITIVO;
  - ALTERAÇÕES NESTE PROJETO SOMENTE COM AUTORIZAÇÃO EXPRESSA DO FNDE.
- REFERÊNCIAS:
- MEMORIAL DESCRITIVO E ESPECIFICAÇÕES TÉCNICAS;
  - PLANILHA DE QUANTITATIVOS.

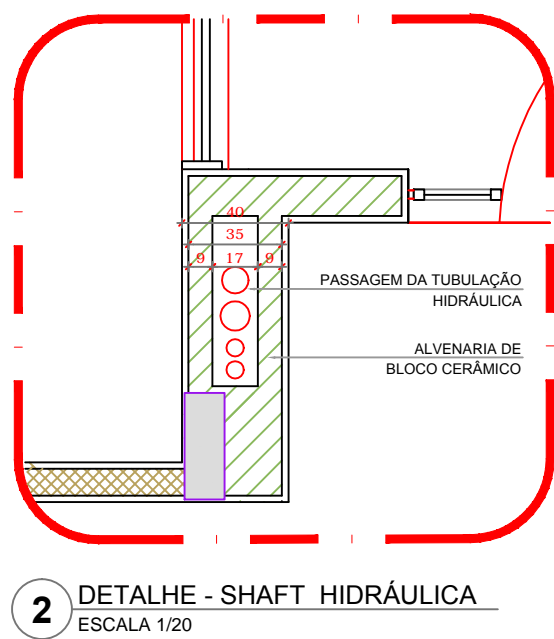

2 DETALHE - SHAFT HIDRÁULICA  
ESCALA 1/20

		CONSTRUÇÃO DE ESCOLA NO B. CAPITÃO BRAS	
PREFEITURA MUNICIPAL DE CAJATI			
PROPRIETÁRIO: : PREFEITURA MUNICIPAL DE CAJATI-SP			
ENDEREÇO: RUA JOÃO PEREIRA S/N - BAIRRO CAPITÃO BRAS			
MUNICÍPIO - UF: CAJATI-SP			
PROPRIETÁRIO			
RESP. TÉCNICO: CREA			
AUTOR DO PROJETO: CAU			
DUFOP		CREA	
		RA	
OBSERVAÇÕES:			
PROJETO DE INSTALAÇÕES			
COORDENAÇÃO		REDE DE ÁGUA FRIA DETALHES - CORTES	
HAG			
FORMATO: DESENHO		REVISÃO	
		ESCALA: 1:25	
		DATA EMISSÃO: 02/05/18	
		PRANCHAS: 08/11	