

# Terminal Rodoviário de Cajati












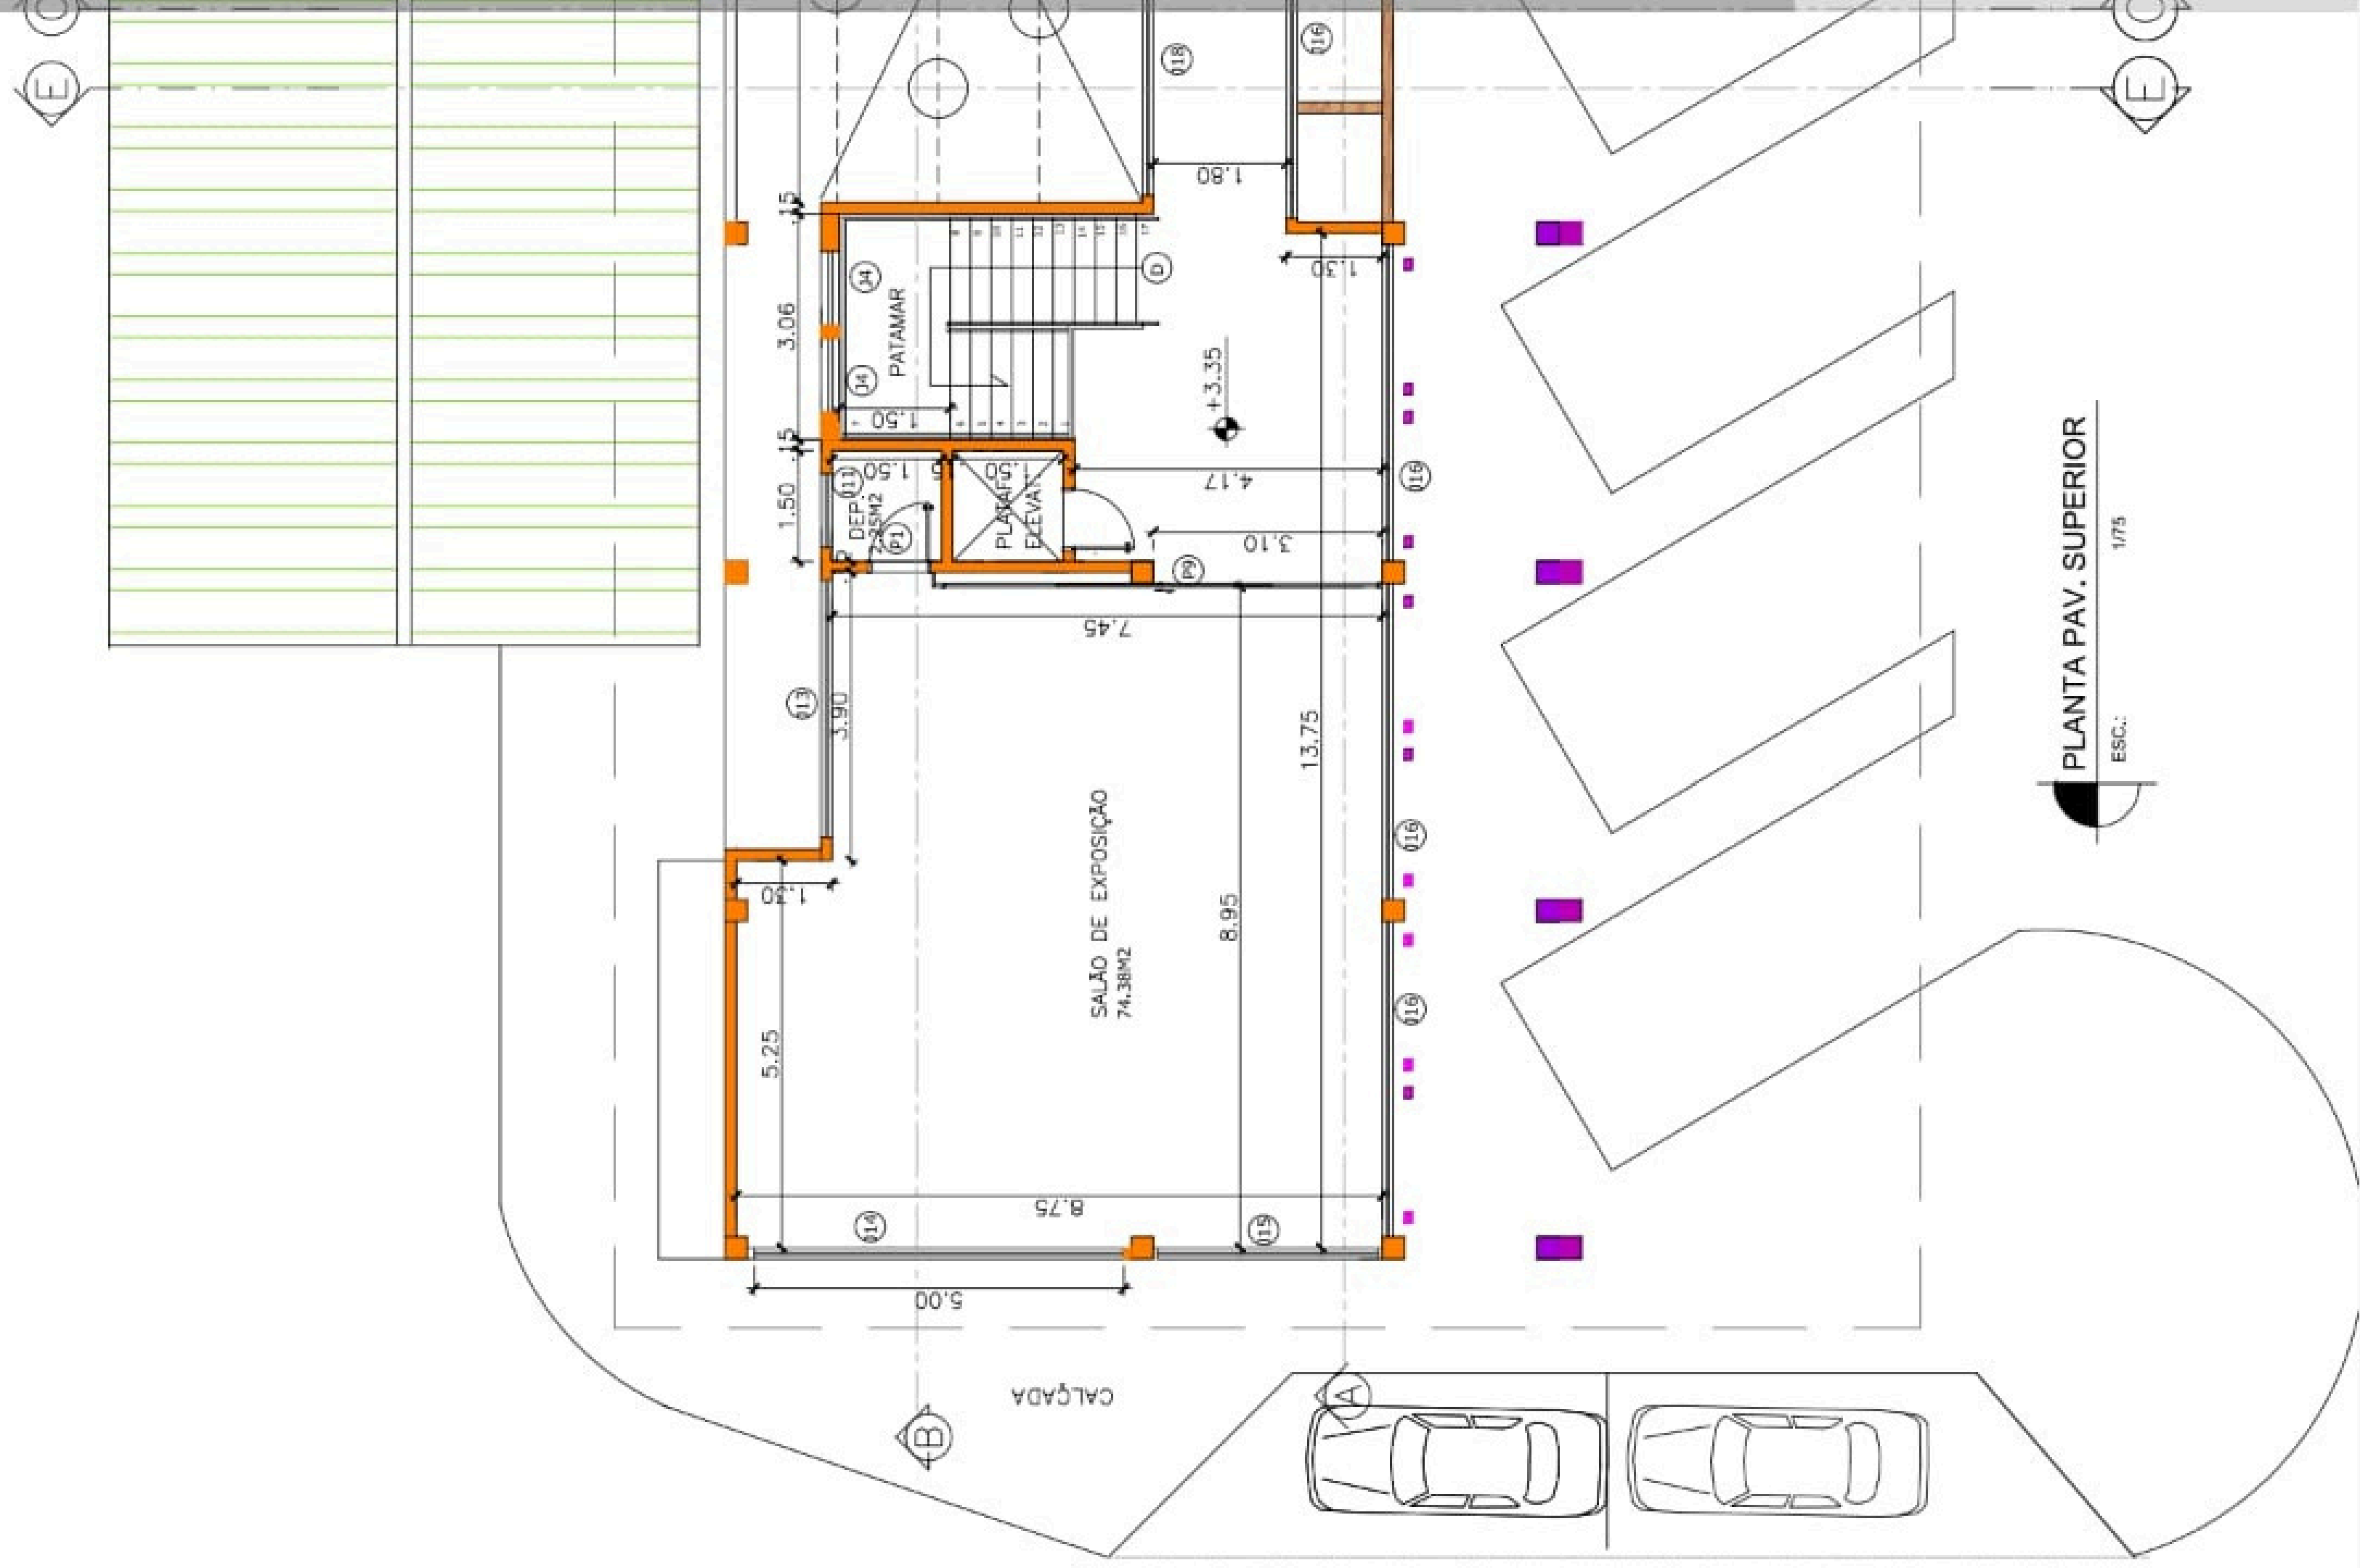

PLANTA PAV. SUPERIOR

ESC.: 1/75